
Firmato digitalmente da:
Capannelli Gererado
Firmato il 2025/05/14 17:28
Seriale Certificato: 3207156
Valido dal 18/01/2024 al 18/01/2027
InfoCamere Qualified Electronic Signature CA

LEGENDA

Costruito

Sezione 9

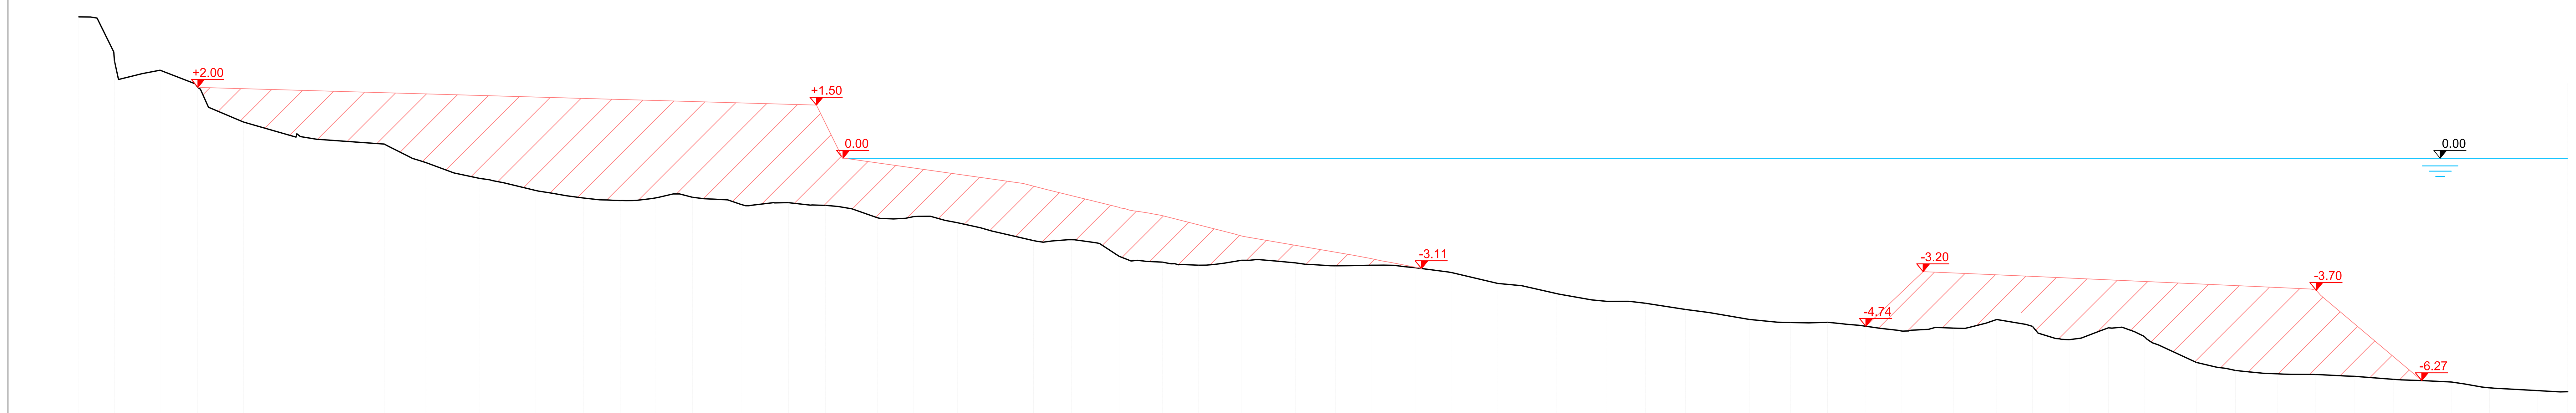


Scala verticale 1:100
Scala orizzontale 1:200

-10.00

Quota terra	Distanze parziali	Distanze progressive
3.99	0.00	0.00
2.76	1.00	2.01
2.49	1.29	4.59
2.01	1.06	6.71
1.02	1.29	9.29
0.60	1.48	12.26
0.40	2.49	17.32
-0.12	1.18	19.60
-0.57	1.52	22.63
-0.91	1.56	25.76
-1.12	1.36	28.49
-1.19	1.04	30.57
-1.12	1.01	32.58
-1.10	1.03	34.64
-1.30	1.37	37.38
-1.25	1.34	40.06
-1.33	1.04	42.14
-1.68	1.47	45.08
-1.65	1.03	47.13
-1.82	1.23	49.59
-2.32	2.15	53.90
-2.30	1.07	56.04
-2.77	1.34	58.72
-2.93	1.22	61.17
-3.02	1.02	63.21
-2.88	1.22	65.65
-2.95	1.52	68.69
-3.04	1.12	70.94
-3.02	1.03	73.00
-3.09	1.22	75.44
-3.23	1.01	77.47
-3.53	1.32	80.10
-3.82	1.67	83.44
-4.04	1.42	86.27
-4.09	1.08	88.43
-4.27	1.13	90.70
-4.55	1.80	94.30
-4.64	1.16	96.62
-4.63	1.05	98.72
-4.74	1.08	100.88
-4.88	1.02	102.92
-4.79	1.45	105.82
-4.56	1.21	108.24
-4.74	1.02	110.28
-5.12	1.04	112.36
-4.79	1.11	114.58
-5.03	1.01	116.59
-5.76	1.47	119.53
-5.99	1.11	121.74
-6.08	1.18	124.11
-6.10	1.09	126.28
-6.15	1.08	128.45
-6.24	1.11	130.68
-6.31	1.62	133.93
-6.48	1.08	136.09
-6.56	1.36	138.82
-6.59	1.69	140.51

Sezione 10

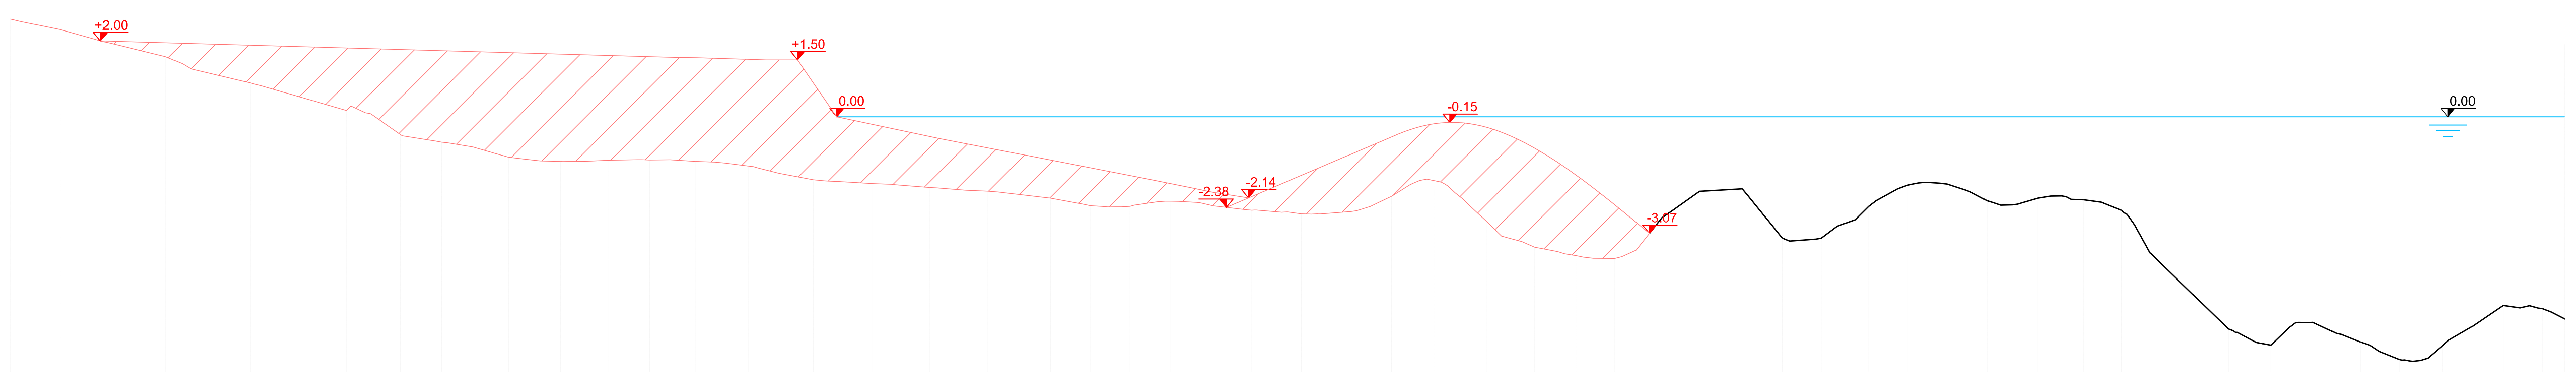

Scala verticale 1:100
Scala orizzontale 1:200

-10.00

Quota terra	Distanze parziali	Distanze progressive
2.56	0.00	0.00
2.28	1.30	2,60
1.98	1.08	4,76
1.57	1.70	8,16
0.88	2.24	12,65
0.15	2.52	17,70
-0.48	1.43	20,55
-0.68	1.08	22,72
-1.08	1.76	26,25
-1.19	1.37	28,99
-1.16	1.27	31,53
-1.15	1.08	33,69
-1.19	1.20	36,10
-1.31	1.40	38,89
-1.68	1.72	42,32
-1.77	1.55	45,42
-1.88	1.52	48,46
-1.97	1.52	51,50
-2.16	1.67	54,83
-2.36	1.05	56,94
-2.37	1.04	59,01
-2.24	1.08	61,17
-2.36	1.12	63,40
-2.47	1.02	65,44
-2.57	1.31	68,06
-2.51	1.31	70,68
-2.11	1.06	72,80
-1.70	1.12	75,05
-2.77	1.38	77,81
-3.45	1.27	80,36
-3.67	1.11	82,57
-3.75	1.00	84,58
-2.67	1.25	87,07
-1.91	2.08	91,24
-3.21	1.09	93,42
-3.21	1.03	95,47
-2.37	1.25	97,97
-1.82	1.02	100,00
-1.79	1.05	102,10
-2.23	1.06	104,22
-2.16	1.34	106,89
-2.20	1.21	109,30
-2.48	1.00	111,31
-5.60	2.81	116,93
-6.03	1.12	119,17
-5.44	1.01	121,19
-5.95	1.36	123,91
-6.41	1.02	125,96
-6.04	1.14	128,24
-4.99	1.59	131,42
-5.07	1.03	133,48
-5.32	1.17	134,65

COMMITTENTE:

RFI RETE FERROVIARIA ITALIANA
GRUPPO FERROVIE DELLO STATO ITALIANE

RETE FERROVIARIA ITALIANA S.p.A.
DIREZIONE STAZIONI-INGEGNERIA E INVESTIMENTI STAZIONI

PROGETTAZIONE:

FERRETTI PROGETTAZIONI SRL Piazza della Vittoria 12/22 - 16121 - Genova -
Tel. 010.9910827 Capitale sociale € 60.000,00 i.v. - cod. fisc. e partita i.v.a. 02466240997
-REA GE - 488370 ferretti.progettazioni@pec.it - email: info@ferrettiprogettazioni.it
NO/ APPALTATORE

SOGGETTO TECNICO:
RFI - DIREZIONE OPERATIVA INFRASTRUTTURE TERRITORIALE DI GENOVA
S.O. INGEGNERIA

PROGETTO DI FATTIBILITA' TECNICO - ECONOMICA

LINEA: GENOVA - LA SPEZIA

"Interventi di ripristino delle pile 2 e 3 e consolidamento della scarpata alla base della pila 4 del Viadotto Mulinetti al km 18+556 della linea Genova - La Spezia" -
Lotto 2: Consolidamento della scarpata alla base della Pila 4 con ripristino delle relative opere di protezione dall'erosione marina

STATO DI RAFFRONTO
SEZIONI 9 E 10

SCALA : 1:100/1:200
Foglio 5 di 5

PROGETTO/ANNO	SOTTOPR.	LIVELLO	NOME DOC.	PROGR.OP.	FASE FUNZ.	NUMERAZ.

Revis.	Descrizione	Progettista	Data	Verificato	Data	Approvato	Data	Autorizzato	Data
A	Prima Emissione	Ing. A. Galimov	Gennaio 2025	Ing. B. Bellio	Gennaio 2025	Ing.G.Capannelli	Gennaio 2025		
B	Seconda Emissione	Ing. A. Galimov	Maggio 2025	Ing. B. Bellio	Maggio 2025	Ing.G.Capannelli	Maggio 2025		

ORDINE DEGLI INGEGNERI DELLA PROVINCIA DI GENOVA
Dott. Ing. GERARDO CAPANNELLI N°8573A

File: P067-24-P-DI-ARC-011-B