

Sezione A
Scala 1:100

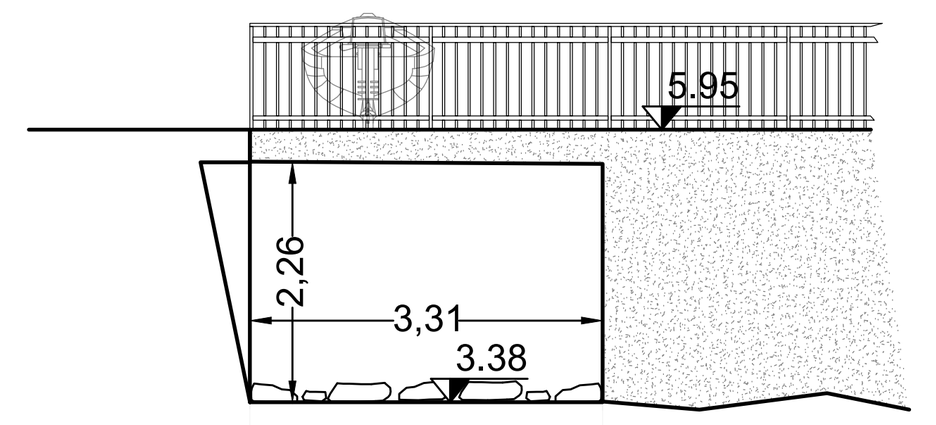

Quota terra	5.65 / 5.39	5.63 / 3.37
Distanze parziali	3.30	
Distanze progressive	0.00	3.30

Sezione B
Scala 1:100

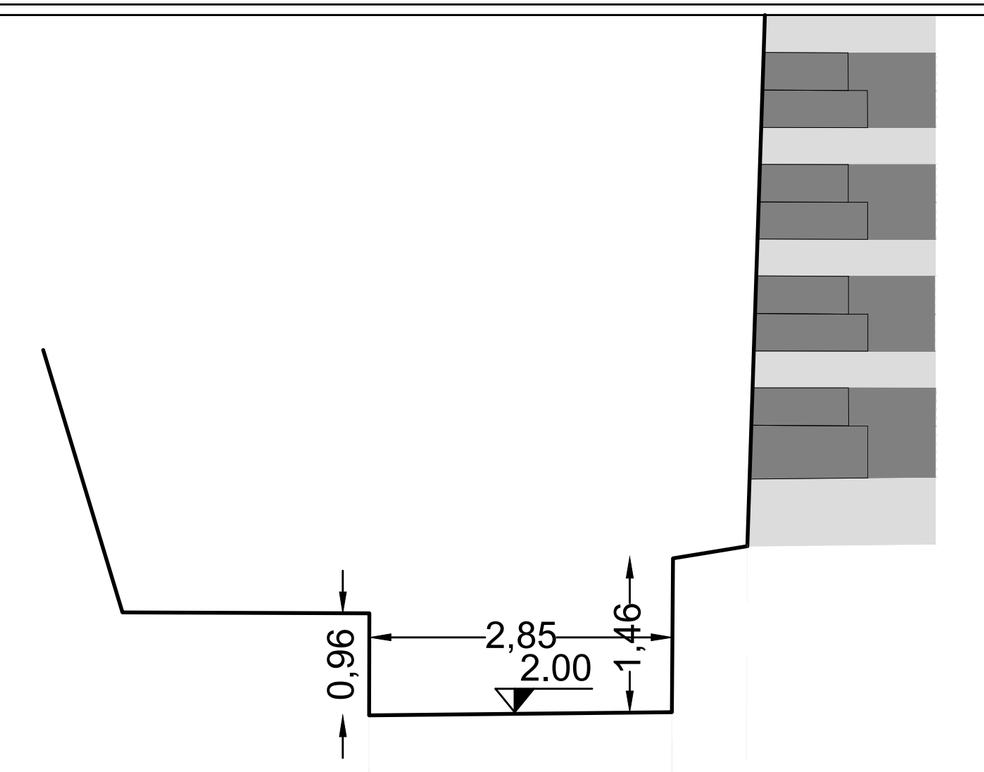

Quota terra	2.93 / 1.97	2.01 / 3.45	3.58
Distanze parziali	2.85	0.70	
Distanze progressive	0.00	2.85	3.30



Foto 1 - Tratto finale tombinatura rio Sonego



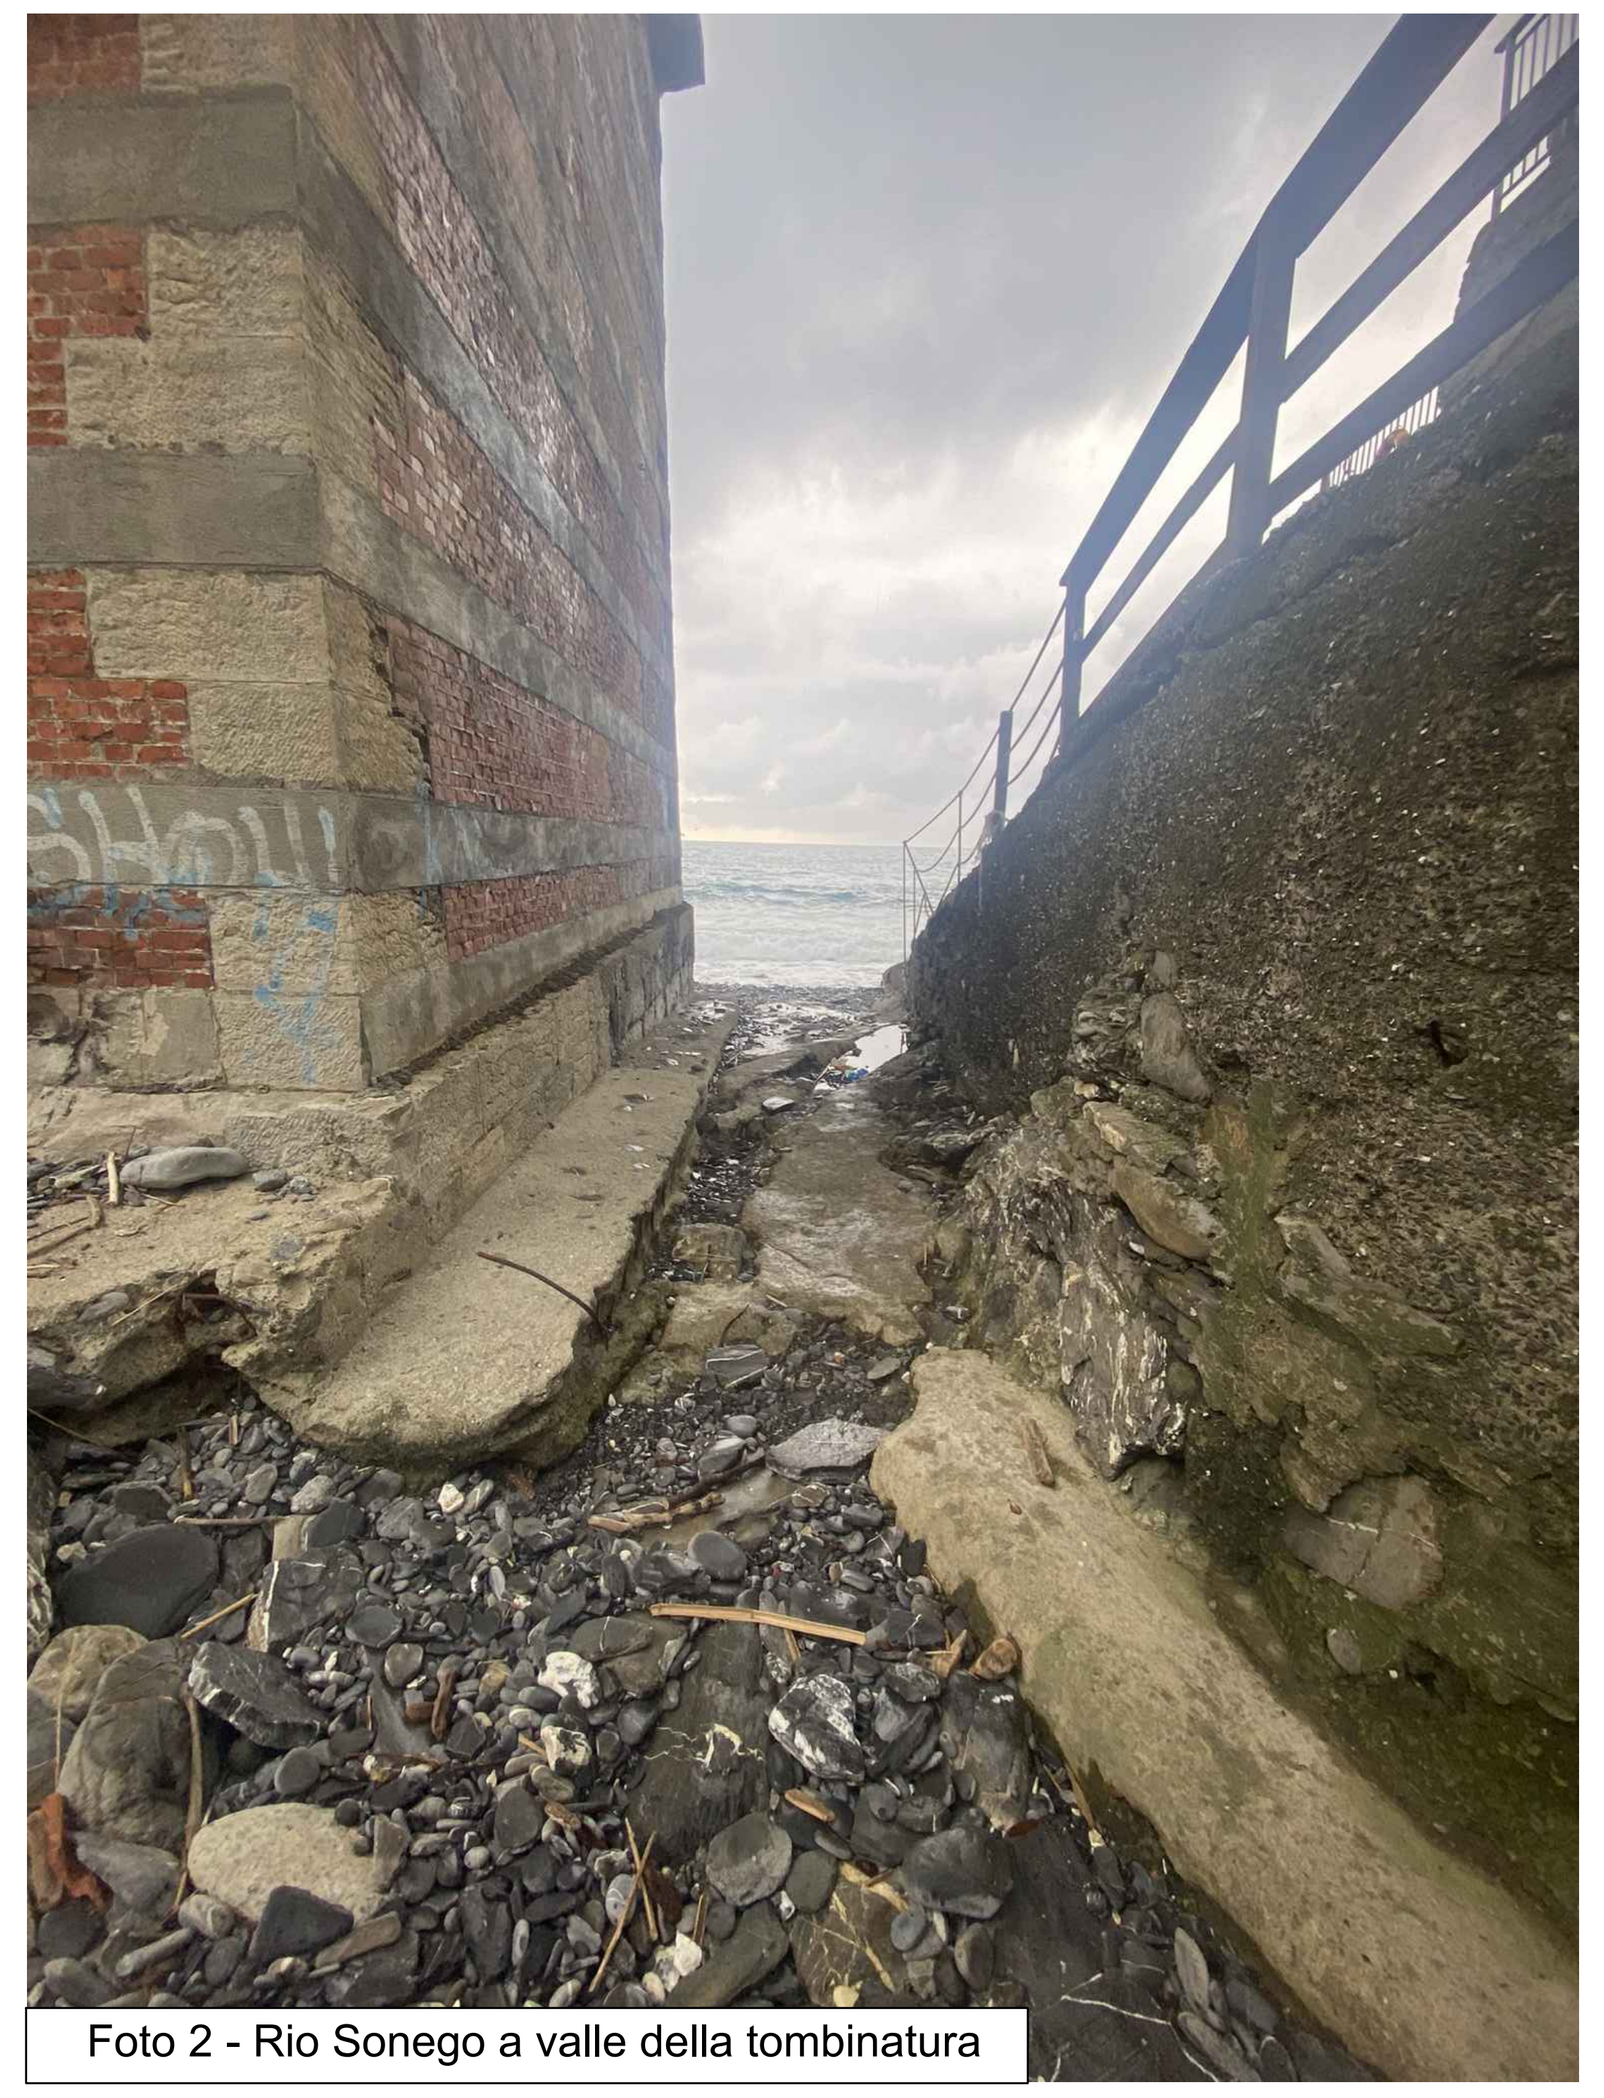


Foto 2 - Rio Sonego a valle della tombinatura

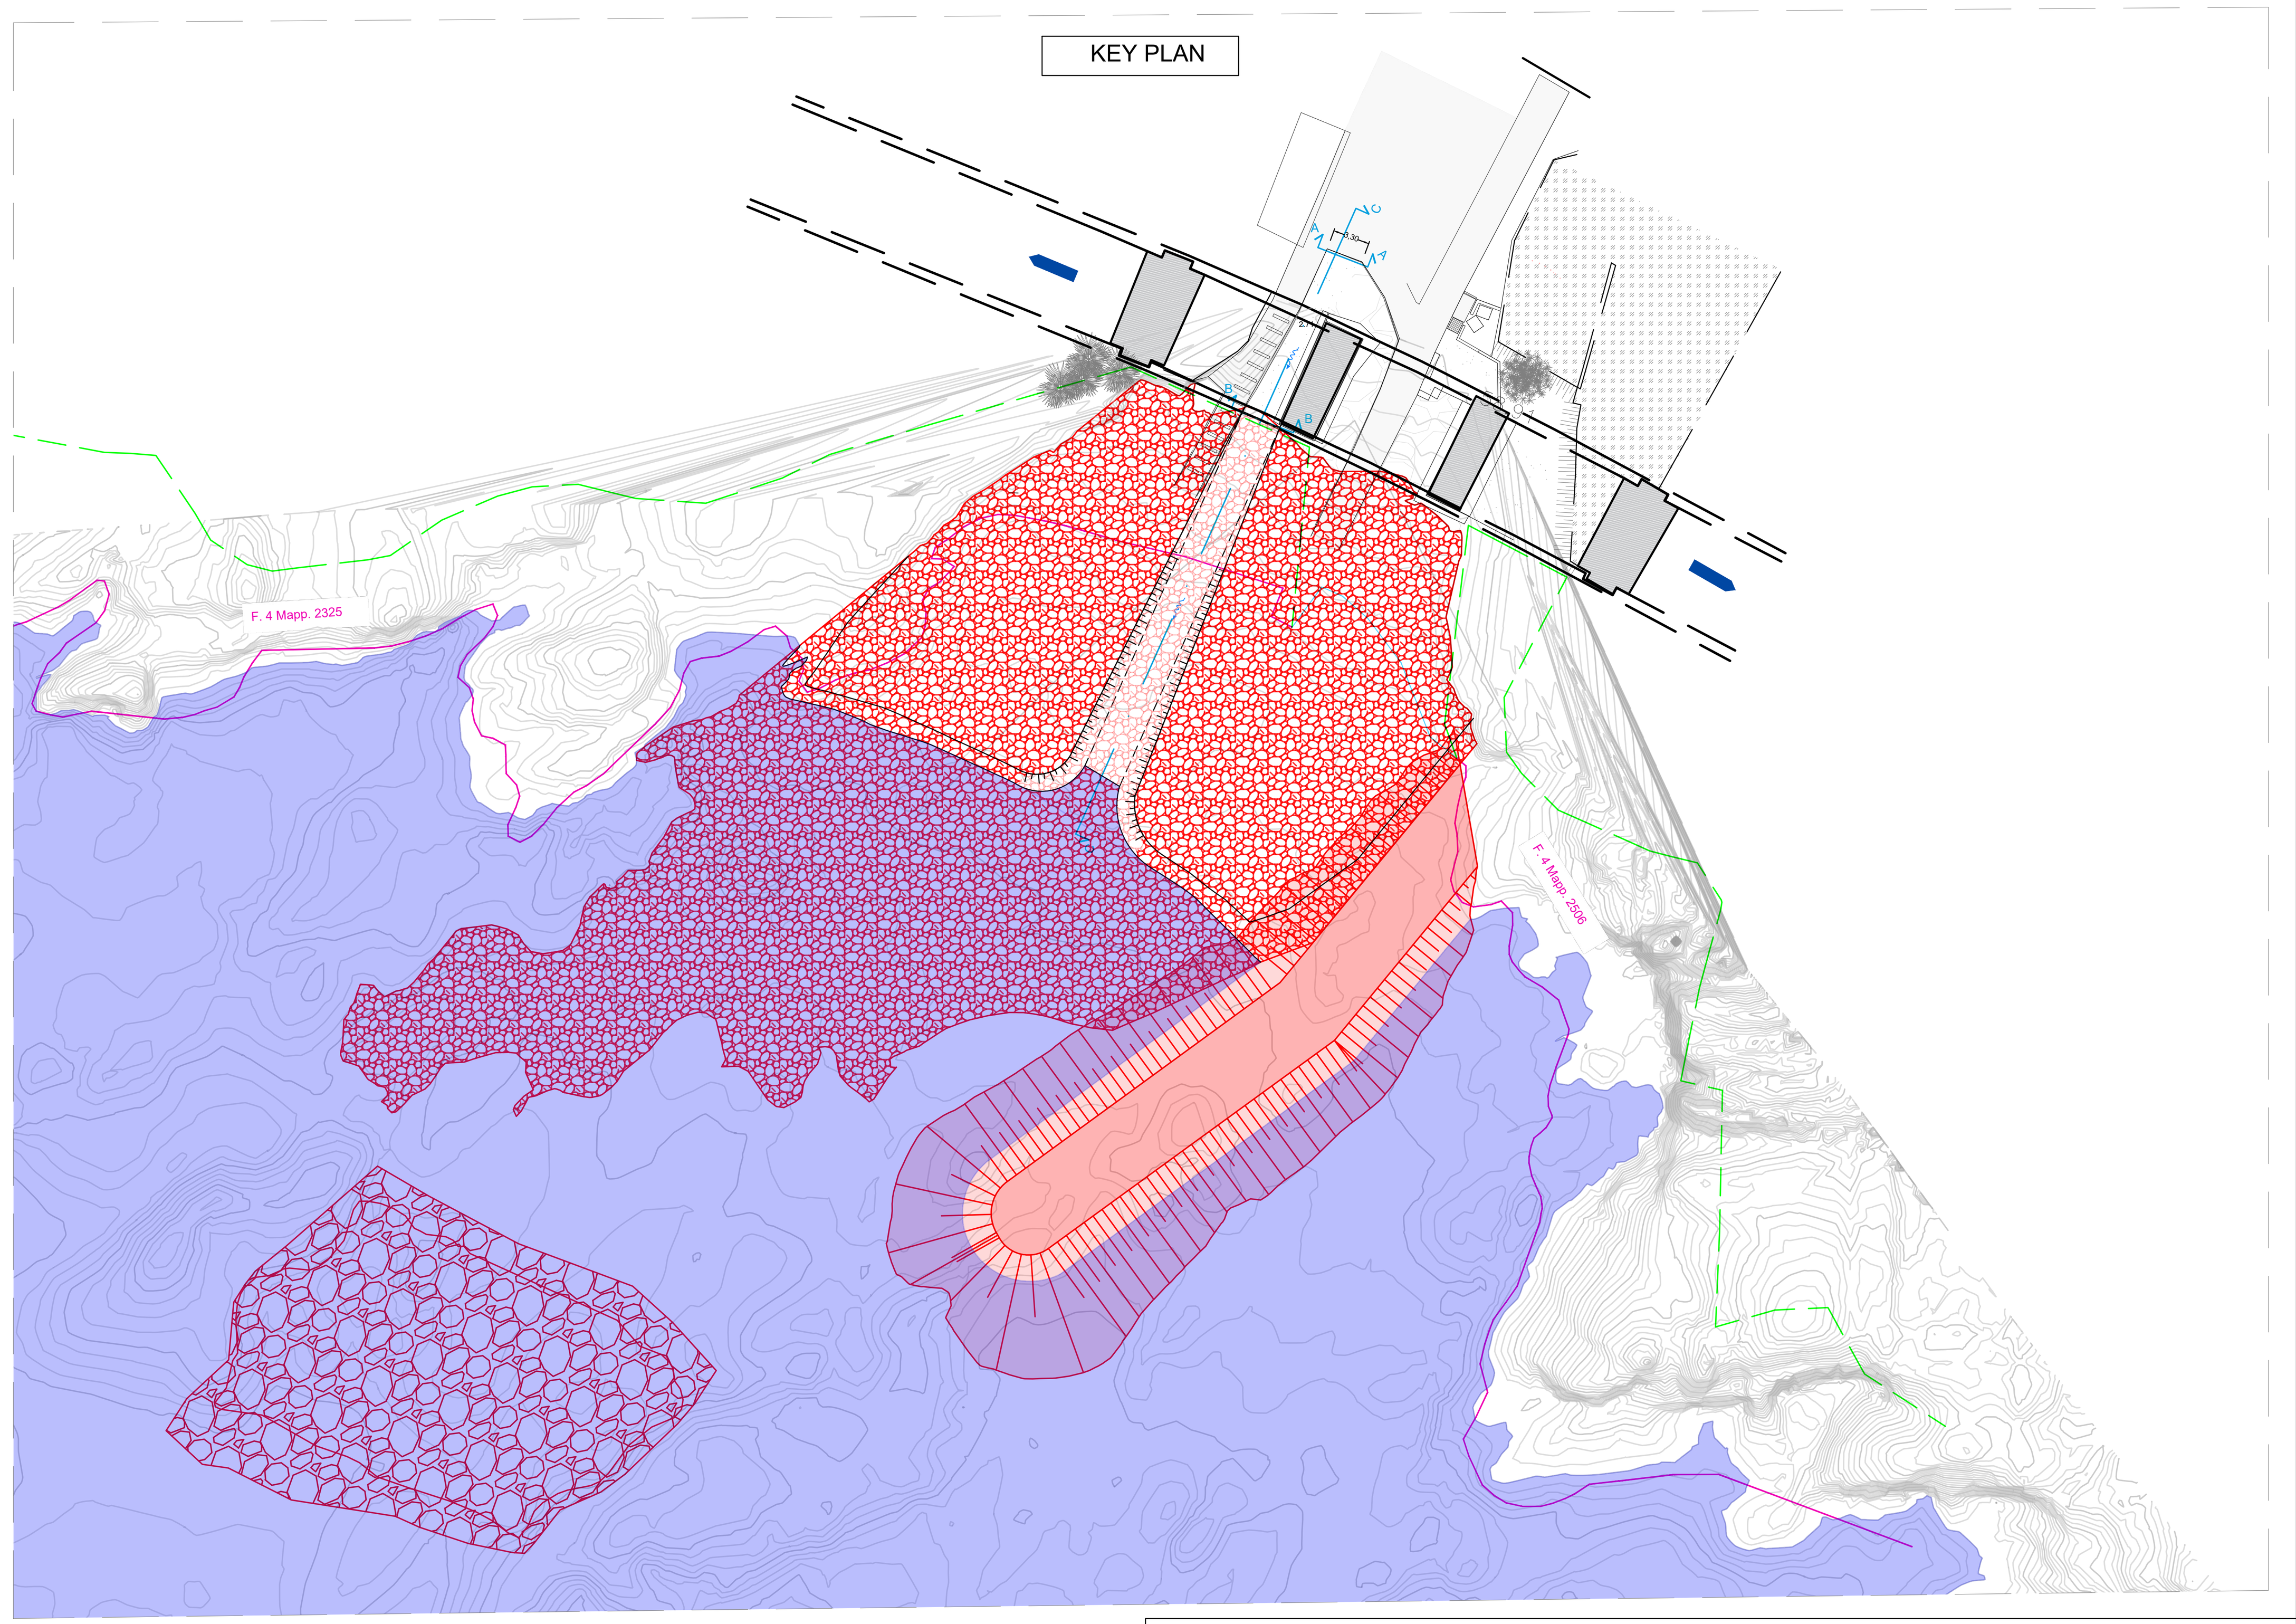

Sezione C
Scala 1:100

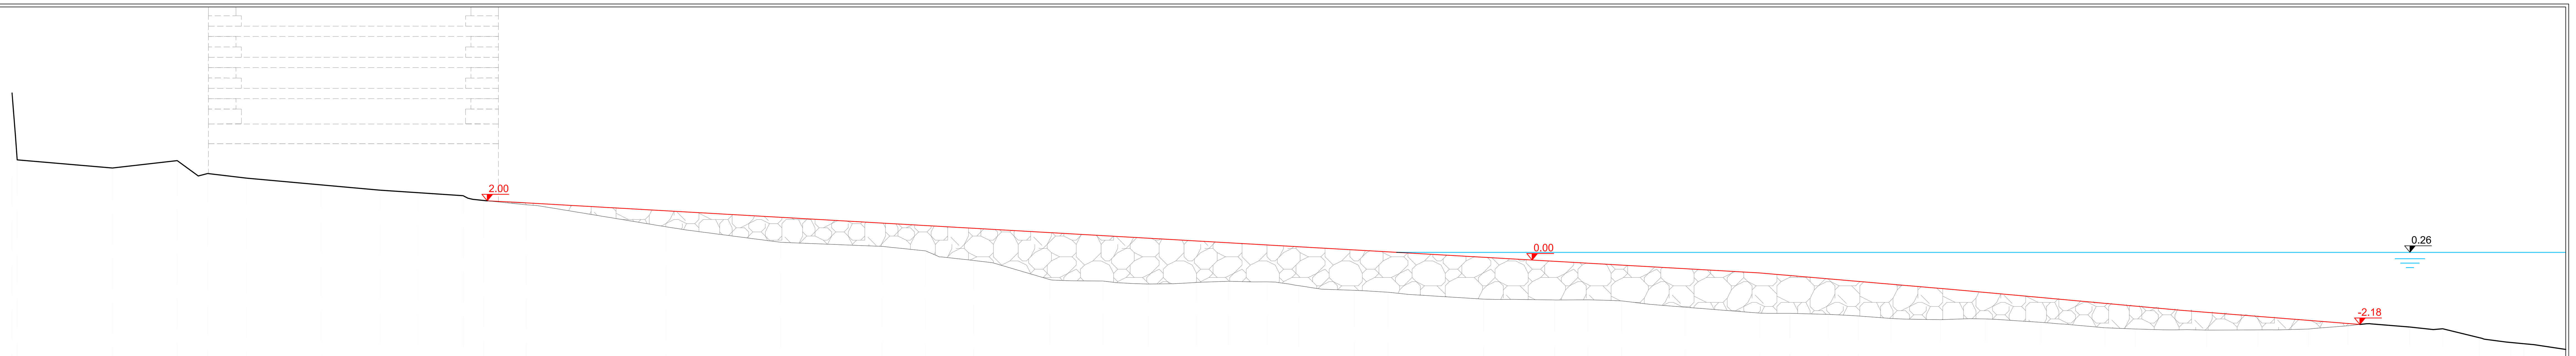

Quota terra	5.64	3.38	3.11	3.36	2.92	2.77	2.54	2.36	2.27	2.17	1.87	1.12	0.60	0.46	0.31	-0.01	-0.66	-0.71	-0.81	-0.76	-0.72	-0.74	-0.85	-1.02	-1.09	-1.32	-1.35	-1.34	-1.38	-1.60	-1.79	-1.80	-1.84	-1.89	-1.98	-2.02	-1.99	-2.11	-2.29	-2.33	-2.37	-2.36	-2.33	-2.22	-2.26	-2.35	-2.63	-2.77	-2.83
Distanze parziali	3.22	2.19	0.71	1.21	2.51	2.00	1.28	1.52	2.13	4.72	3.88	3.41	1.48	1.62	2.58	1.80	1.53	1.63	1.09	1.29	1.07	1.87	1.15	3.22	2.40	1.13	1.16	2.12	2.51	1.02	1.29	1.04	1.10	1.67	1.52	1.88	2.15	1.02	2.41	1.74	1.70	1.33	2.09	1.11	1.24	1.06	0.45	1.51	
Distanze progressive	-13.71	-13.54	-10.32	-8.13	-7.10	-5.79	-3.28	-1.28	0.00	1.52	3.65	8.37	12.25	15.66	17.14	18.75	21.33	23.13	24.66	26.29	27.38	28.94	29.61	31.61	32.76	35.98	38.37	39.51	42.79	45.30	46.32	47.61	48.65	49.74	51.41	52.94	54.81	56.96	57.98	60.39	62.13	62.76	63.83	64.79	67.25	68.05	69.61	70.51	71.11

COMMITTENTE:

RFI RETE FERROVIARIA ITALIANA GRUPPO FERROVIE DELLO STATO ITALIANE

RETE FERROVIARIA ITALIANA S.p.A.
DIREZIONE STAZIONI-INGEGNERIA E INVESTIMENTI STAZIONI

PROGETTAZIONE:

FERRETTI PROGETTAZIONI SRL Piazza della Vittoria 12/22 - 16121 - Genova -
Tel. 010.9910827 Capitale sociale € 60.000,00 i.v. - cod. fisc. e partita i.v.a. 02466240997
-REA GE - 488370 ferretti.progettazioni@pec.it - email: info@ferrettiprogettazioni.it
NO/ APPALTATORE

SOGGETTO TECNICO:
RFI - DIREZIONE OPERATIVA INFRASTRUTTURE TERRITORIALE DI GENOVA
S.O. INGEGNERIA

PROGETTO DI FATTIBILITA' TECNICO - ECONOMICA

LINEA: GENOVA - LA SPEZIA

"Interventi di ripristino delle pile 2 e 3 e consolidamento della scarpata alla base della pila 4 del Viadotto Mulinetti al km 18+556 della linea Genova - La Spezia" -
Lotto 2: Consolidamento della scarpata alla base della Pila 4 con ripristino delle relative opere di protezione dall'erosione marina

RIO SONEGO - SEZIONE A, SEZIONE B, SEZIONE C

SCALA : 1:100

Foglio di

PROGETTO/ANNO SOTTOPR. LIVELLO NOME DOC. PROGR.OP. FASE FUNZ. NUMERAZ.

Revis.	Descrizione	Progettista	Data	Verificato	Data	Approvato	Data	Autorizzato	Data
A	Prima Emissione	Ing. B. Bellio	Marzo 2025	Ing. C. Macrì	Marzo 2025	Ing.G.Capannelli	Marzo 2025		

File: P067-24-P-DI-ARC-012-A