

RAFFRONTO -- Sezione geologica interpretativa A2 - scala 1:250

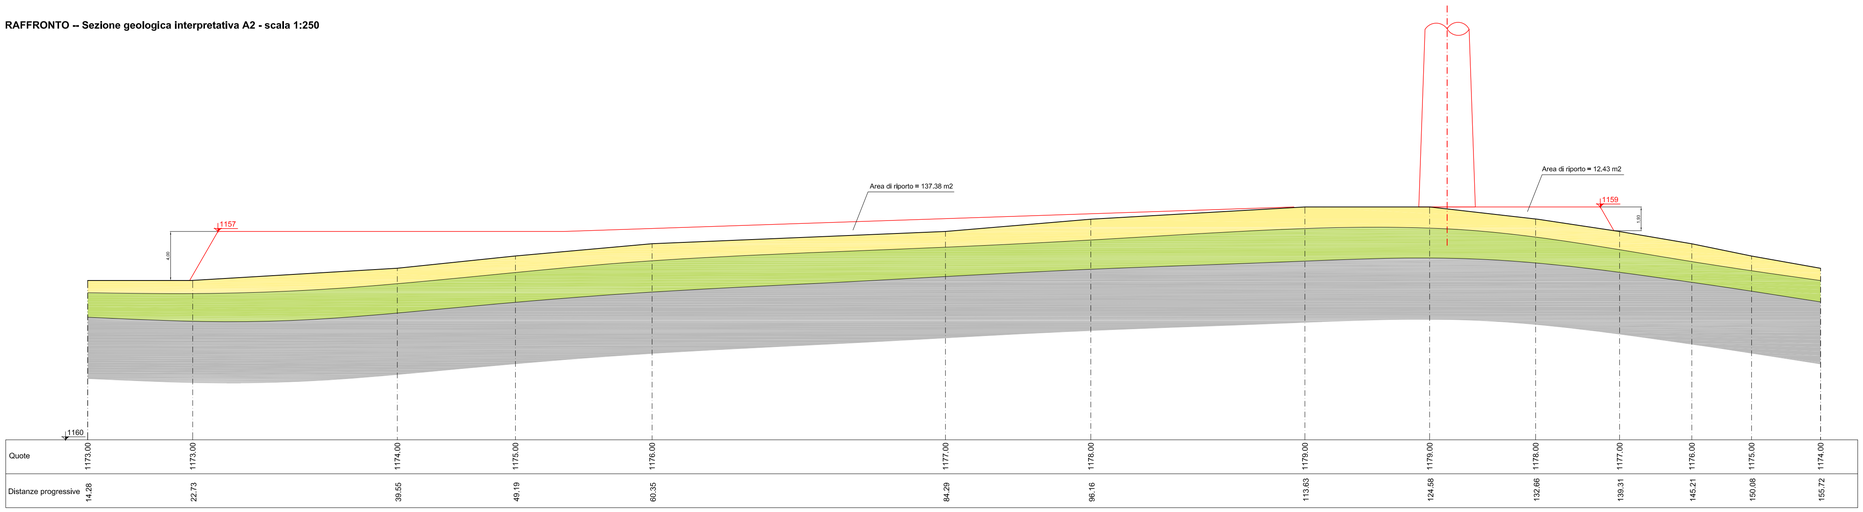


Quote	1173.00	1173.00	1174.00	1175.00	1176.00	1177.00	1178.00	1179.00	1179.00	1178.00	1177.00	1176.00	1175.00	1174.00
Distanze progressive	14.28	22.73	39.55	49.19	60.35	84.29	96.16	113.63	124.58	132.66	139.31	145.21	150.08	155.72

RAFFRONTO -- Sezione geologica interpretativa B2 - scala 1:250

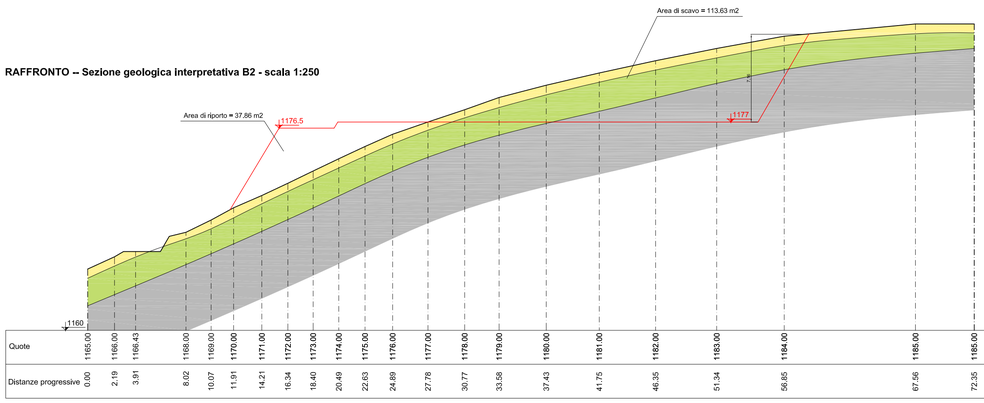

Quote	1165.00	1166.00	1166.43	1168.00	1169.00	1170.00	1171.00	1172.00	1173.00	1174.00	1175.00	1176.00	1177.00	1178.00	1179.00	1180.00	1181.00	1182.00	1183.00	1184.00	1185.00	1185.00
Distanze progressive	0.00	2.19	3.91	8.02	10.07	11.91	14.21	16.34	18.40	20.49	22.63	24.89	27.78	30.77	33.58	37.43	41.75	46.35	51.34	56.85	67.56	72.35

RAFFRONTO -- Sezione geologica Interpretativa B3 - scala 1:250

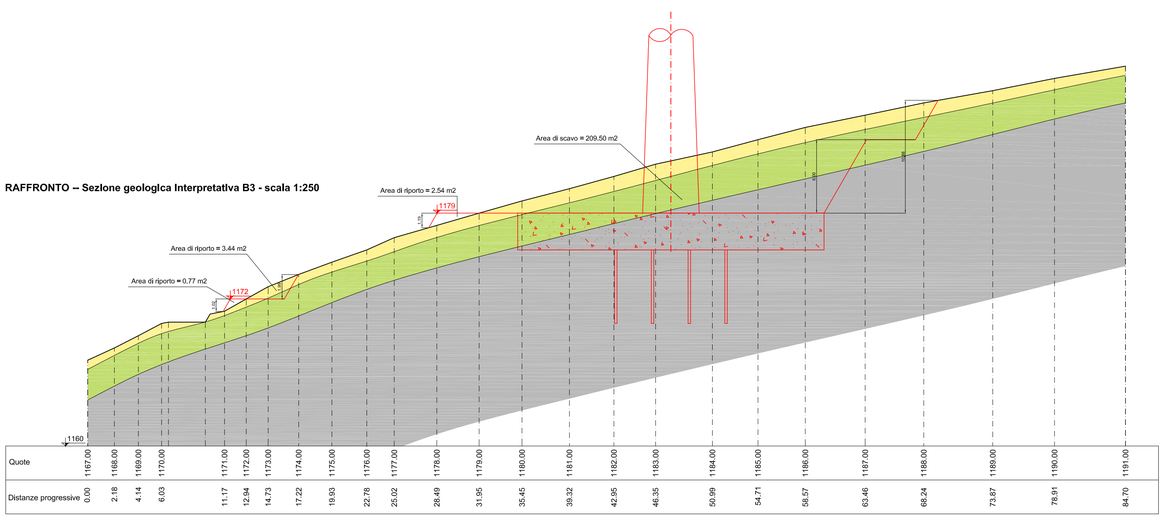

Quote	1167.00	1168.00	1169.00	1170.00	1171.00	1172.00	1173.00	1174.00	1175.00	1176.00	1177.00	1178.00	1179.00	1180.00	1181.00	1182.00	1183.00	1184.00	1185.00	1186.00	1187.00	1188.00	1189.00	1190.00	1191.00
Distanze progressive	0.00	2.18	4.14	6.03	11.17	12.94	14.73	17.22	19.93	22.78	25.02	28.49	31.95	35.45	39.32	42.95	46.35	50.99	54.71	58.57	63.46	68.24	73.87	78.91	84.70

coltre detritica superficiale

substrato roccioso marcatamente alterato e fratturato (cappellaccio)

substrato roccioso moderatamente alterato e fratturato che migliora le caratteristiche geomeccaniche con la profondità

REGIONE LIGURIA
PROVINCIA DI SAVONA
COMUNE DI BARDINETO

PARCO EOLICO DA N. 2 AEROGENERATORI
PER UN TOTALE DI 9 MW
LOCALITA' "I GROPPI" - COMUNE DI BARDINETO (SV)

VERIFICA DI ASSOGGETTABILITA' A V.I.A.

Committente : TERSIA GREEN POWER

Tersia srl
Società a Responsabilità Limitata
Codice Fiscale e P.IVA 01363860097
tel. 019.810580 - www.tersia.it
email: *info@tersia.it* - pec: *tersia@legalmail.it*

Oggetto Elaborato :

INDAGINE GEOLOGICA
TORRE T1
Sezioni Geologiche Interpretative

Tav./Rel. :	BA-GE-TAV02
Rev. :	**00**
Scala :	**1:250**
Data :	**07/2023**
File :	*5_4_SEZIONE_GEO_T1.pdf*
Data istanza :	dicembre 2024

Tecnico redattore :

Geol. Cesare Ferrero

Studio di Geologia
Cesare Ferrero
Via P.Paleocapa, 8/3
17100 Savona
Cell 335 760.99.90
ferrero.geologia@gmail.com

REV./AGG.	DESCRIZIONE	DATA	DISEGNATO	CONTROLLATO	AUTORIZZATO
00	EMISSIONE PER CONSEGNA FINALE	07/2023	.....	.....	.....

A norma di legge il presente elaborato non potrà essere riprodotto ne' consegnato a terzi ne' utilizzato per scopi diversi da quello di destinazione senza l'autorizzazione scritta dell'autore, che ne detiene la proprietà.