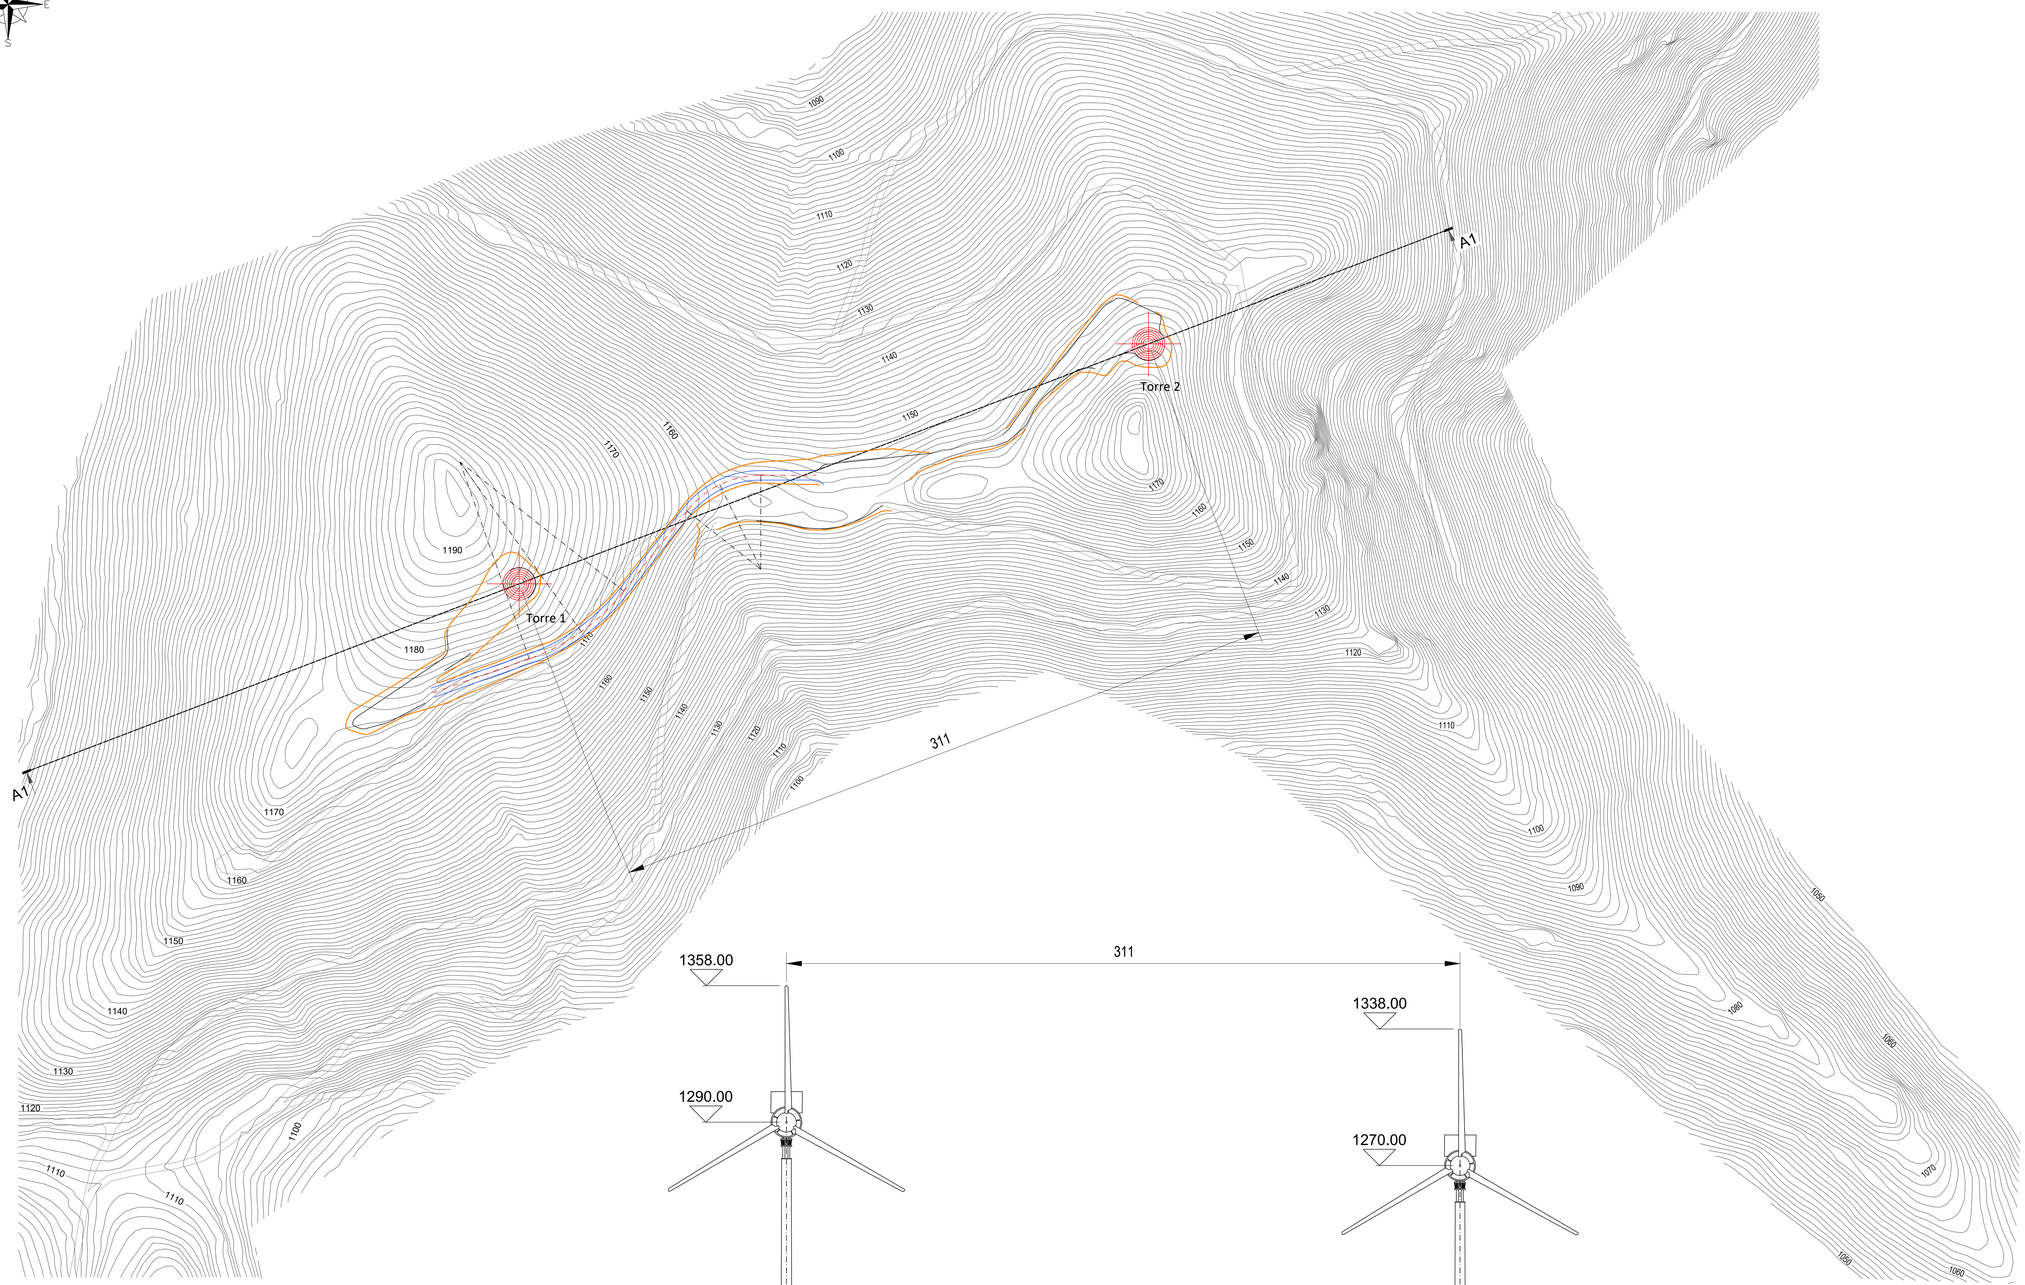


Sezione A1-A1

1100.00

Punti battuti	1	2	3	4	5	6	7	8	9	10	11	12	13	14	15	16	17	18
Quote	1120.00	1130.00	1140.00	1150.00	1160.00	1170.00	1180.00	1180.00	1170.00	1163.50	1157.50	1159.00	1160.00	1150.00	1140.00	1130.00	1120.00	1110.00
Distanze parziali		27.98	22.20	19.09	21.69	35.17	45.64	84.29	37.61	24.18	62.58	137.35	49.49	22.93	58.14	18.55	16.63	15.33
Distanze progressive	0.00	27.98	50.18	69.27	90.96	126.13	171.78	256.07	293.68	317.87	380.45	517.81	567.30	590.23	648.36	666.92	683.54	698.87

	COORDINATE		ELEVAZIONE	CARATTERISTICHE		
	NORD	EST	H_{base} [m]	D_{max} [m]	Mozzo H_{max} [m]	P_{max} [MW]
TORRE T1	44° 10' 707"	08° 05' 863"	1179.00	136.00	111.00	4.50
TORRE T2	44° 10' 769"	08° 06' 080"	1159.00	136.00	111.00	4.50

Legenda

I Groppi torre 1 e torre 2

Perimetro aree di cantiere in fase di costruzione

Percorso viabilità infraparco

REGIONE LIGURIA
PROVINCIA DI SAVONA
COMUNE DI BARDINETO

PARCO EOLICO DA N. 2 AEROGENERATORI
PER UN TOTALE DI 9 MW
LOCALITA' "I GROPPI" - COMUNE DI BARDINETO (SV)

VERIFICA DI ASSOGGETTABILITA' A V.I.A.

Committente : TERSIA GREEN POWER

Tersia srl
Società a Responsabilità Limitata
Codice Fiscale e P.IVA 01363860097
tel. 019.810580 - www.tersia.it
email: *info@tersia.it* - pec: *tersia@legalmail.it*

Oggetto Elaborato :
Volo aereo planimetrico e profilo

Tav./Rel. :	BA-AE-TAV11
Rev. :	00
Scala :	1:1000
Data :	17/08/2023
Nome File :	*6_11_VOLO_AEREO.pdf*
Data istanza :	dicembre 2024

Tecnico redattore :
Firmato digitalmente da:
LAGASIO FILIPPO
Firmato il 16/12/2024 09:50
Seriale Certificato: 1197040
Valido dal 21/02/2022 al 21/02/2025
InfoCamere Qualified Electronic Signature CA

teknofield
Ing. Filippo Lagasio
Amministratore Unico TEKNOFIELD SRL

Teknofield srl
Società a Responsabilità Limitata
Via del Molo 6/1, 17100 Savona (SV), Italy
CCIAA Savona - R.E.A. SV-168855
www.teknofield.it - **email: *info@teknofield.it***

REV./AGG.	DESCRIZIONE	DATA	DISEGNATO	CONTROLLATO	AUTORIZZATO
00	EMISSIONE PER CONSEGNA FINALE	17/08/2023	GIACCHINO	VALFRE'	LAGASIO

A norma di legge il presente elaborato non potrà essere riprodotto ne' consegnato a terzi ne' utilizzato per scopi diversi da quello di destinazione senza l'autorizzazione scritta dell'autore, che ne detiene la proprietà.

Formato A0