
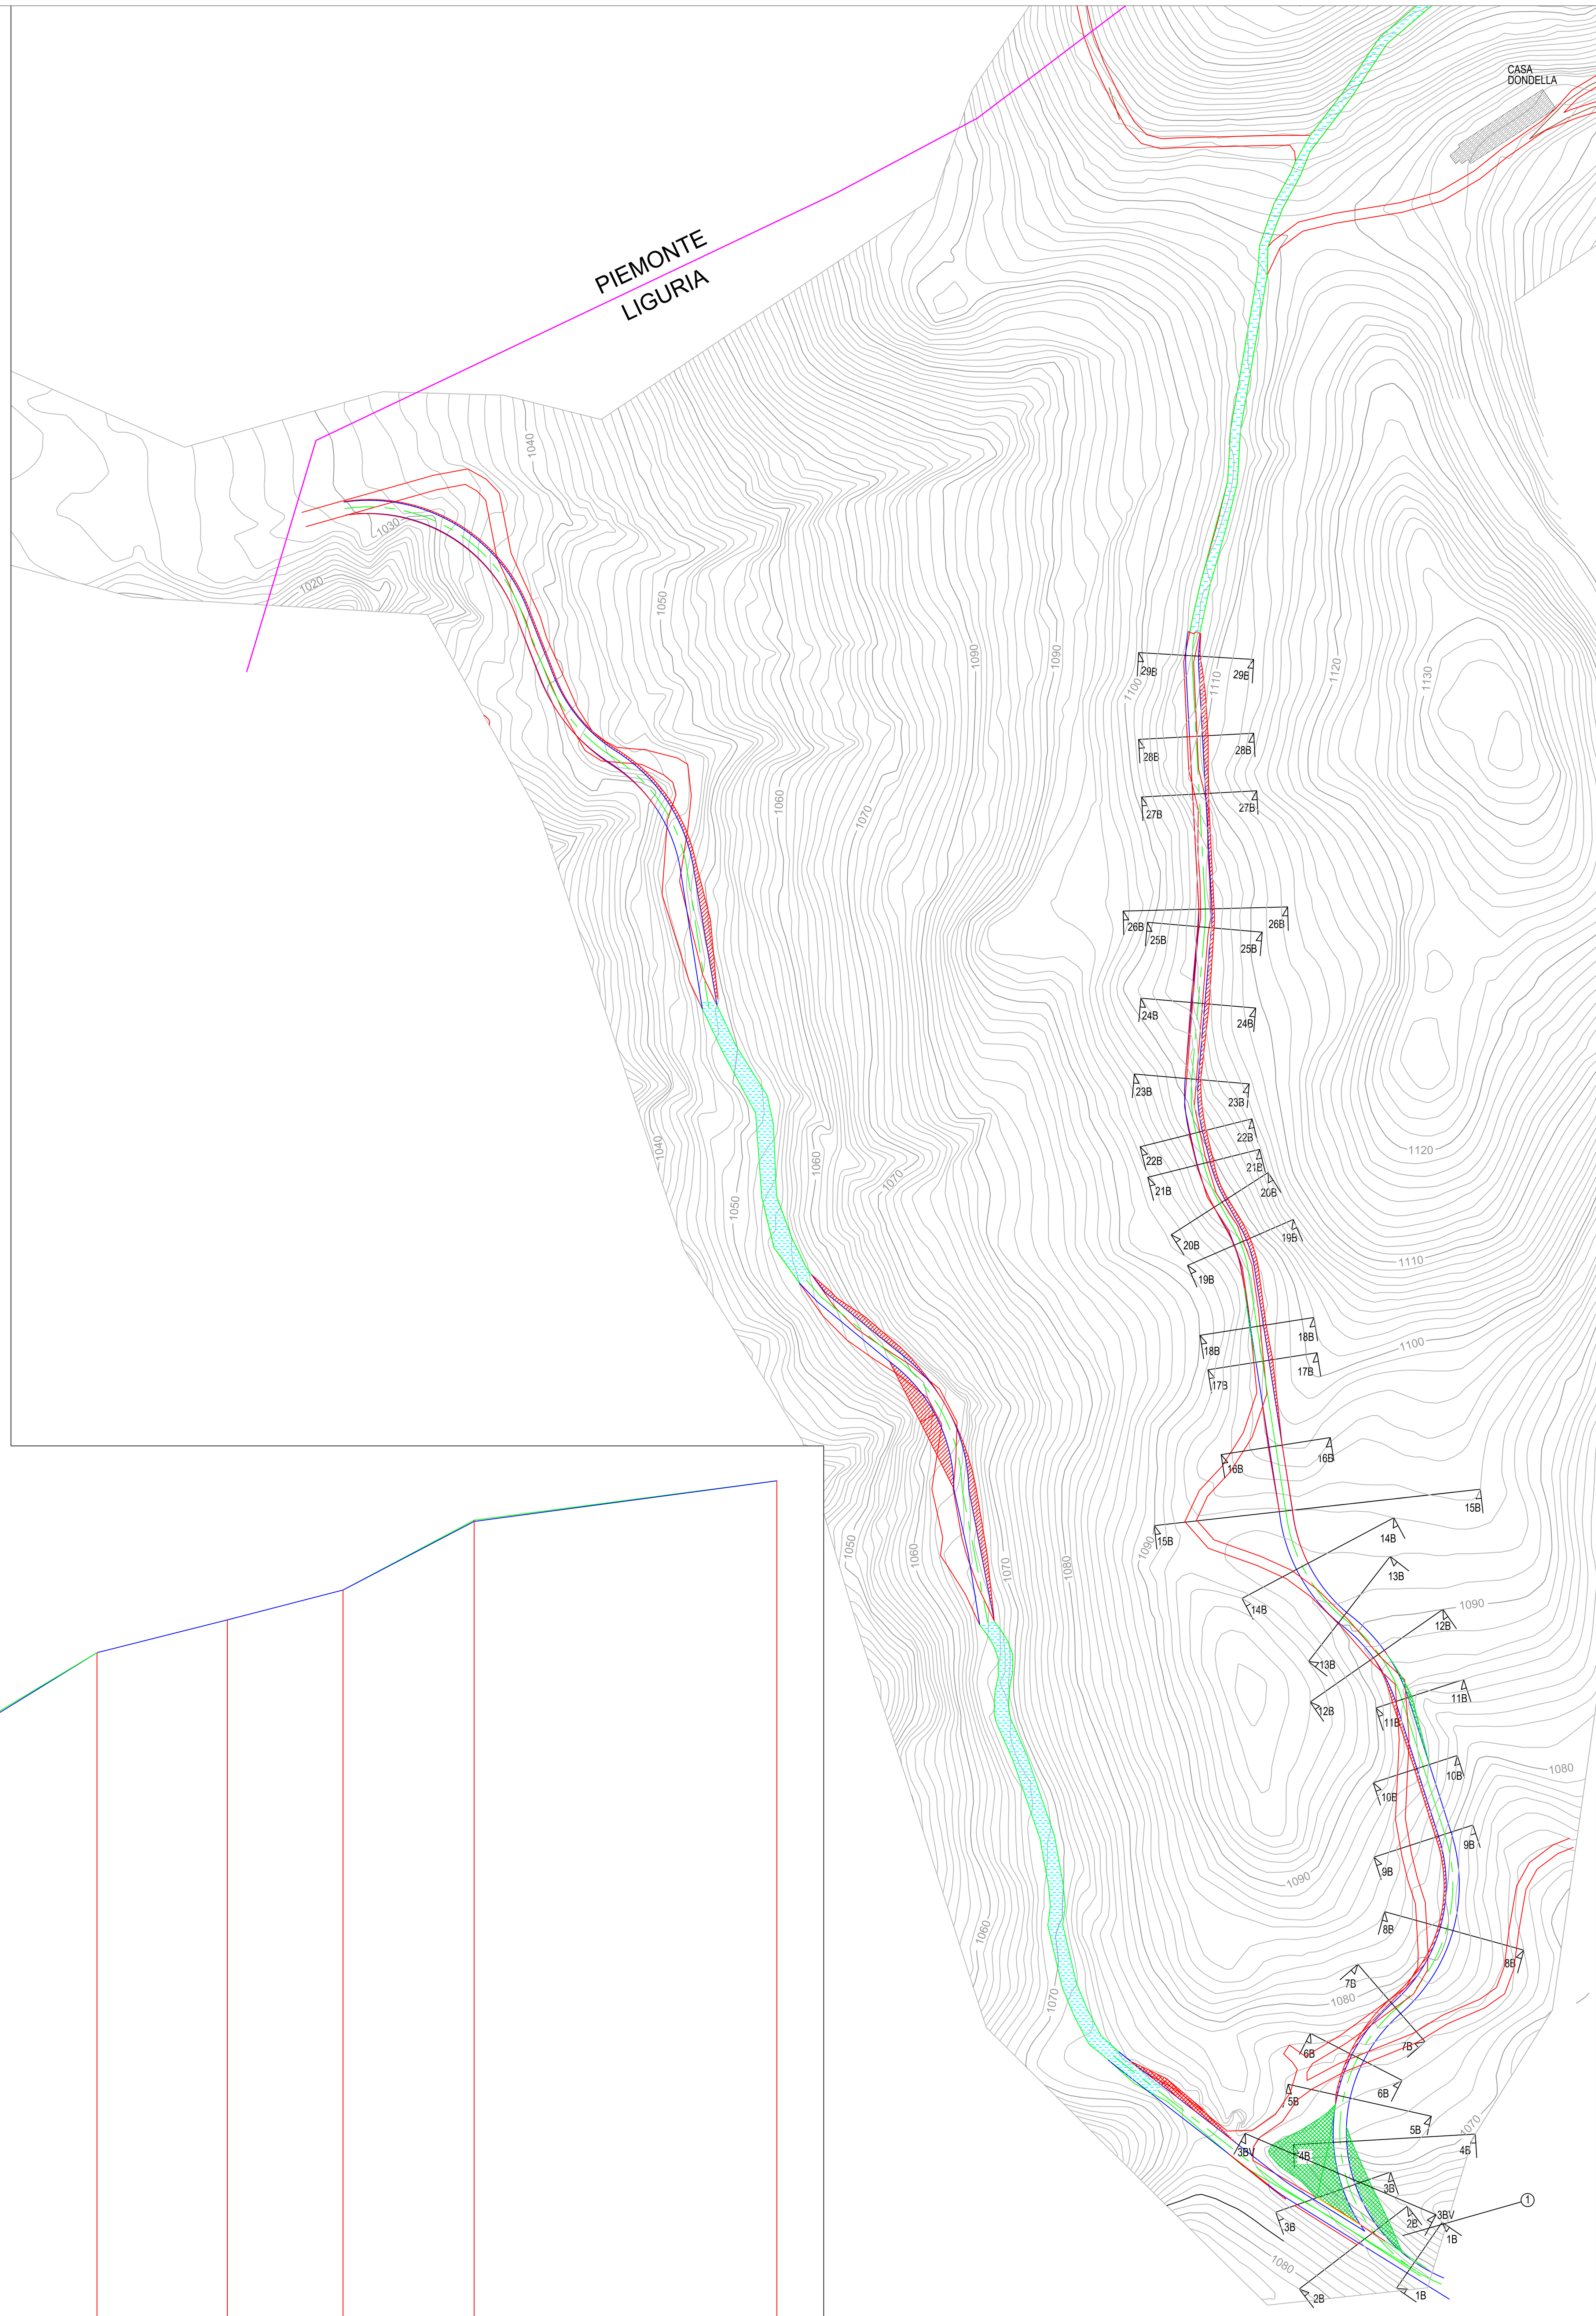


Profilo longitudinale 18B-18B ÷ 29B-29B

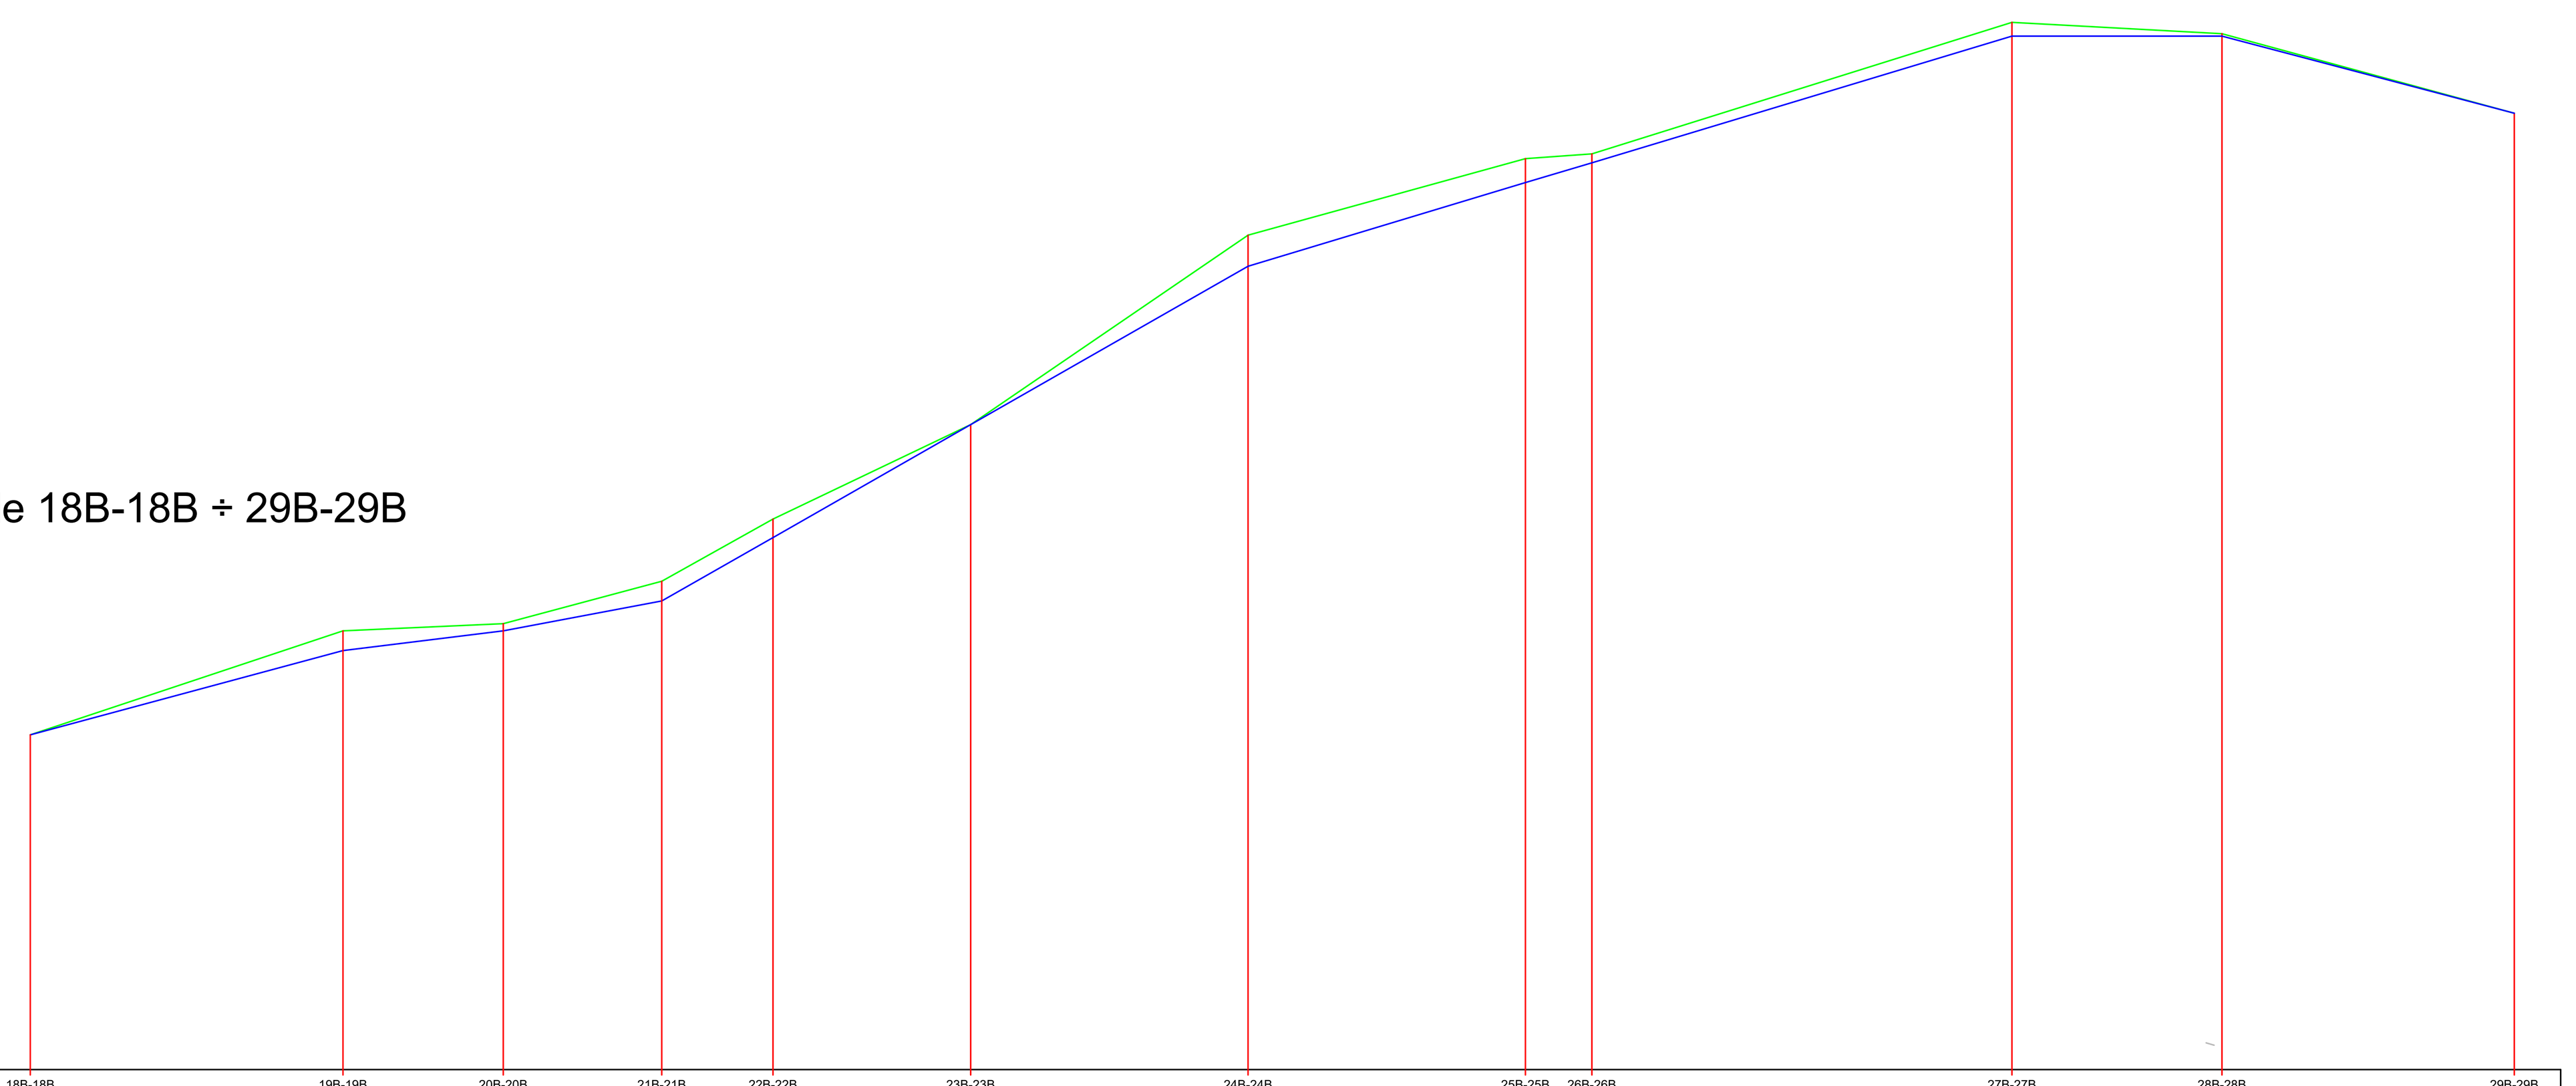


1090.00

Punti battuti	18B-18B	19B-19B	20B-20B	21B-21B	22B-22B	23B-23B	24B-24B	25B-25B	26B-26B	27B-27B	28B-28B	29B-29B
Quoteterreno	1095.60	1097.34	1097.46	1098.17	1099.21	1100.79	1103.96	1105.24	1105.32	1107.52	1107.33	1106.00
Quote progetto	1095.60	1097.01	1097.34	1097.84	1098.90	1100.79	1103.44	1104.84	1105.17	1107.29	1107.29	1106.00
Distanze parziali		26.17	13.41	13.26	9.31	16.54	23.21	23.21	5.56	35.15	17.57	24.46
Distanze progressive	0.00	26.17	39.58	52.84	62.15	78.69	101.90	125.11	130.67	165.82	183.39	207.85

Scala 1:500

Profilo longitudinale 1B-1B ÷ 17B-17B

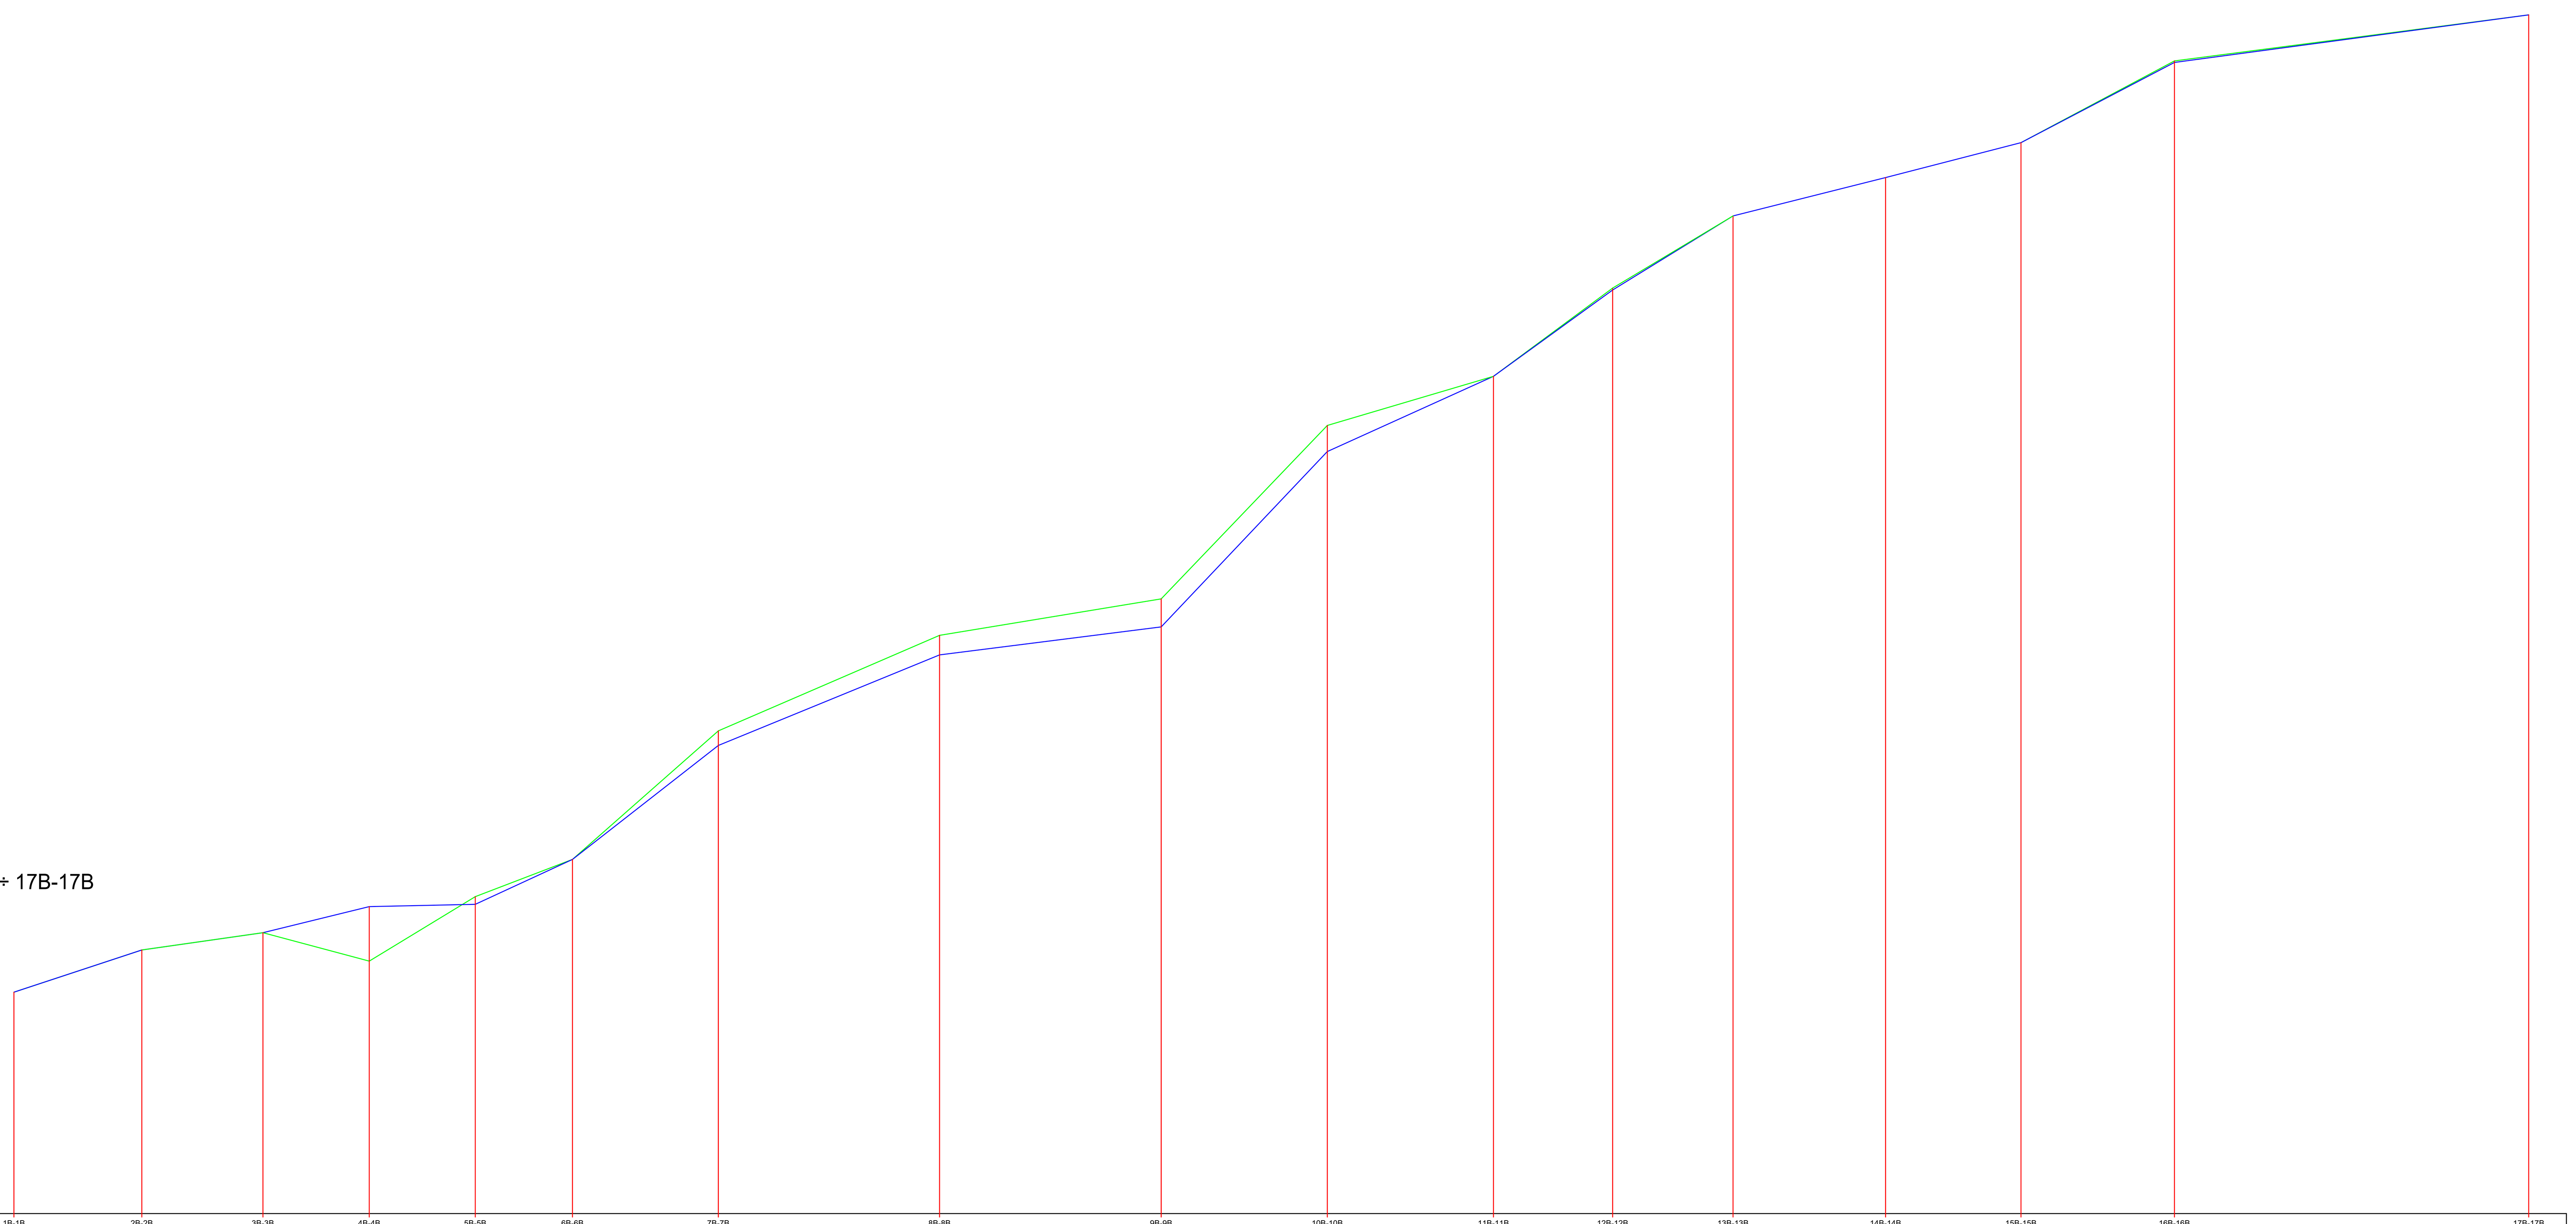

1065.00

Punti battuti	1B-1B	2B-2B	3B-3B	4B-4B	5B-5B	6B-6B	7B-7B	8B-8B	9B-9B	10B-10B	11B-11B	12B-12B	13B-13B	14B-14B	15B-15B	16B-16B	17B-17B
Quoteterreno	1070.77	1071.87	1072.32	1071.58	1073.26	1074.23	1077.58	1080.07	1081.02	1085.54	1086.82	1089.12	1091.00	1092.00	1092.91	1095.04	1096.24
Quote progetto	1070.77	1071.87	1072.32	1073.00	1073.06	1074.23	1077.20	1079.56	1080.29	1084.86	1086.82	1089.07	1091.00	1092.00	1092.91	1095.00	1096.24
Distanze parziali		16.66	15.78	13.85	13.81	12.66	19.00	28.82	28.87	21.64	21.64	15.53	15.68	19.87	17.64	19.99	46.15
Distanze progressive	0.00	16.66	32.44	46.29	60.10	72.76	91.76	120.58	149.45	171.09	192.73	208.26	223.94	243.81	261.45	281.44	327.59

Scala 1:500

NOTA 1
- CONSOLIDAMENTO DEL CIGLIO DI VALLE TERRE ARMATE

LEGENDA

- RETINATURA PER AREA DI SCAVO
- RETINATURA PER AREA DI RIPORTO
- RETINATURA PER TRATTO DI STRADA SOGGETTO A SEMPLICE MANUTENZIONE ORDINARIA E RIPROFILAZIONE A MONTE DOVE NECESSARIO.
- PERCORSO STRADALE ESISTENTE
- NUOVO PERCORSO STRADALE
- PROFILO LONGITUDINALE TERRENO
- PROFILO LONGITUDINALE DI PROGETTO
- CONFINE REGIONALE PIEMONTE-LIGURIA

REGIONE LIGURIA
PROVINCIA DI SAVONA
COMUNE DI BARDINETO

PARCO EOLICO DA N. 2 AEROGENERATORI PER UN TOTALE DI 9 MW LOCALITA' "I GROPPI" - COMUNE DI BARDINETO (SV)

VERIFICA DI ASSOGGETTABILITA' A V.I.A.

Committente : TERSIA GREENPOWER

Tersia srl
Società a Responsabilità Limitata
Codice Fiscale e P.IVA 01363860097
tel. 019.810580 - www.tersia.it
email: *info@tersia.it* - pec: *tersia@legalmail.it*

Oggetto Elaborato :
Planimetria viabilità extraparco - Liguria - Interventi di adeguamento da Bric Schenasso a cascina Dondella Profilo longitudinale 1B-1B ÷ 29B-29B

Tav./Rel. :	BA-VV-TAV22
Rev. :	00
Scala :	1:1000
Data :	16/08/2023
Nome File :	7_22_LIG_VIAB_PROF_B.pdf
Data istanza :	dicembre 2024

Tecnico redattore :
Firmato digitalmente da:
LAGASIO FILIPPO
Firmato il 16/12/2024 10:19
Seriale Certificato: 1197040
Valido dal 21/02/2022 al 21/02/2025
InfoCamere Qualified Electronic Signature CA
teknofield
Ing. Filippo Lagasio
Amministratore Unico TEKNOFIELD SRL

Teknofield srl
Società a Responsabilità Limitata
Via del Molo 6/1, 17100 Savona (SV), Italy
CCIAA Savona - R.E.A. SV-168855
www.teknofield.it - email: *info@teknofield.it*

REV./AGG.	DESCRIZIONE	DATA	DISEGNATO	CONTROLLATO	AUTORIZZATO
00	EMISSIONE PER CONSEGNA FINALE	16/08/2023	GIACCHINO	VALFRE'	LAGASIO

Formato A0

A norma di legge il presente elaborato non potrà essere riprodotto ne' consegnato a terzi ne' utilizzato per scopi diversi da quello di destinazione senza l'autorizzazione scritta dell'autore, che ne detiene la proprietà.