

Sezione 1

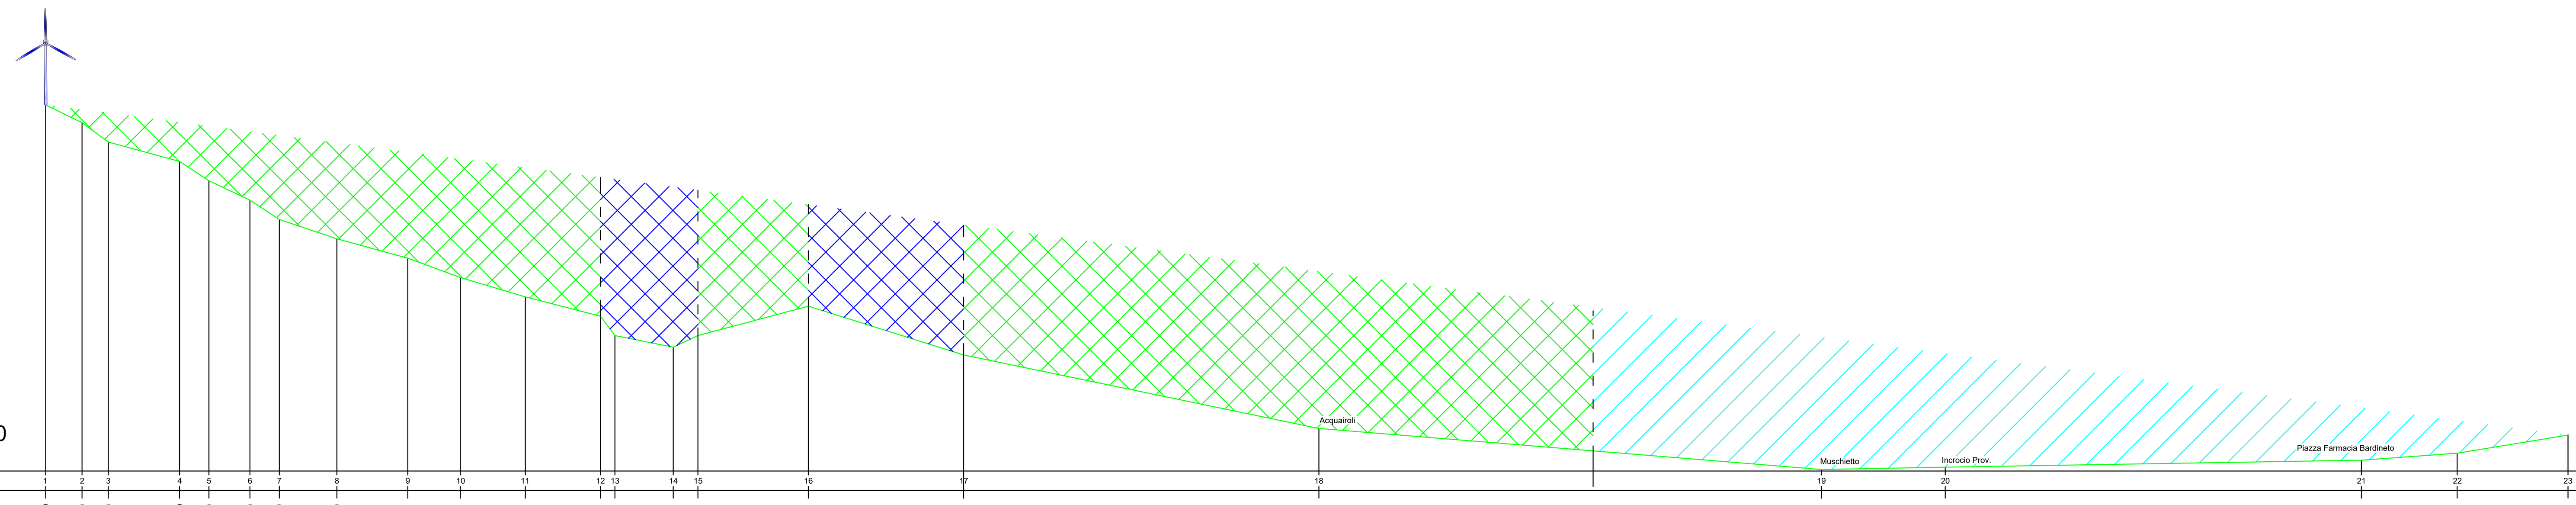

700.00

Punti battuti	Quote terreno	Distanza raggio di 2000m.	Distanze progressive
1	1173.00	47.00	0.00
2	1150.00	34.00	47.00
3	1125.00	92.00	81.00
4	1100.00	38.00	173.00
5	1075.00	53.00	211.00
6	1050.00	38.00	264.00
7	1025.00	74.39	302.00
8	1000.00	91.61	376.39
9	975.00	68.00	468.00
10	950.00	83.97	536.00
11	925.00	97.03	619.97
12	900.00	18.74	717.00
13	875.00	75.39	735.74
14	860.00	31.87	811.13
15	875.00	142.79	843.00
16	913.00	200.57	985.79
17	850.00	459.22	1186.36
18	755.00	649.41	1645.59
19	702.00	160.13	2295.00
20	705.00	537.87	2455.13
21	714.00	123.69	2993.00
22	723.00	143.31	3116.69
23	747.00		3260.00


Sezione 2

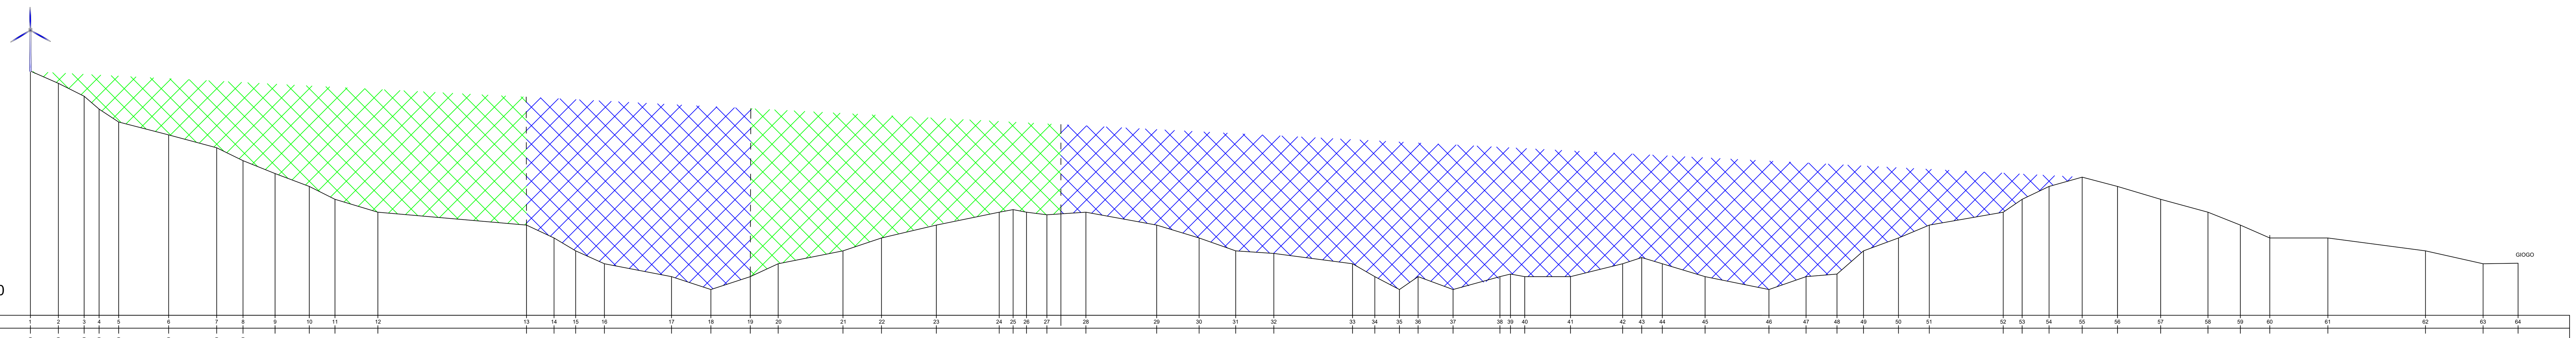

700.00

Punti battuti	Quote terreno	Distanza raggio di 2000m.	Distanze progressive
1	1173.00	54.27	0.00
2	1150.00	50.00	54.27
3	1125.00	29.00	104.27
4	1100.00	38.00	133.27
5	1075.00	97.00	171.27
6	1050.00	93.24	268.27
7	1025.00	51.12	361.51
8	1000.00	62.21	412.63
9	975.00	66.43	474.85
10	950.00	49.85	541.27
11	925.00	83.23	591.12
12	900.00	288.49	674.35
13	875.00	53.43	962.84
14	850.00	42.00	1016.27
15	825.00	55.78	1058.27
16	800.00	130.24	1114.05
17	775.00	76.38	1244.29
18	750.00	76.38	1320.67
19	775.00	54.14	1397.14
20	800.00	125.78	1451.27
21	825.00	74.75	1577.05
22	850.00	106.47	1651.80
23	875.00	122.00	1758.27
24	900.00	26.99	1880.27
25	905.00	26.01	1907.26
26	900.00	39.57	1933.27
27	895.00	75.69	1972.84
28	900.00	137.39	2048.54
29	875.00	82.35	2185.93
30	850.00	71.00	2268.27
31	825.00	74.00	2339.27
32	820.00	152.76	2413.27
33	800.00	43.24	2566.03
34	775.00	47.81	2609.27
35	750.00	36.19	2657.08
36	775.00	67.84	2693.27
37	750.00	91.01	2761.12
38	775.00	20.45	2852.13
39	780.00	27.70	2872.58
40	775.00	88.79	2900.27
41	775.00	101.21	2989.06
42	800.00	37.00	3090.27
43	812.00	40.00	3127.27
44	800.00	83.00	3167.27
45	775.00	123.94	3250.27
46	750.00	72.06	3374.21
47	775.00	60.00	3446.27
48	800.00	51.45	3506.27
49	825.00	67.89	3557.72
50	850.00	59.81	3625.61
51	875.00	143.47	3685.42
52	900.00	36.74	3828.90
53	925.00	52.25	3865.63
54	950.00	64.27	3917.89
55	968.00	68.56	3982.16
56	950.00	83.78	4050.71
57	925.00	91.78	4134.49
58	900.00	62.90	4226.27
59	875.00	57.10	4289.17
60	855.00	112.73	4346.27
61	850.00	189.45	4459.00
62	825.00	111.82	4648.45
63	800.00	67.90	4760.27
64	801.00		4828.17

Sezione 3

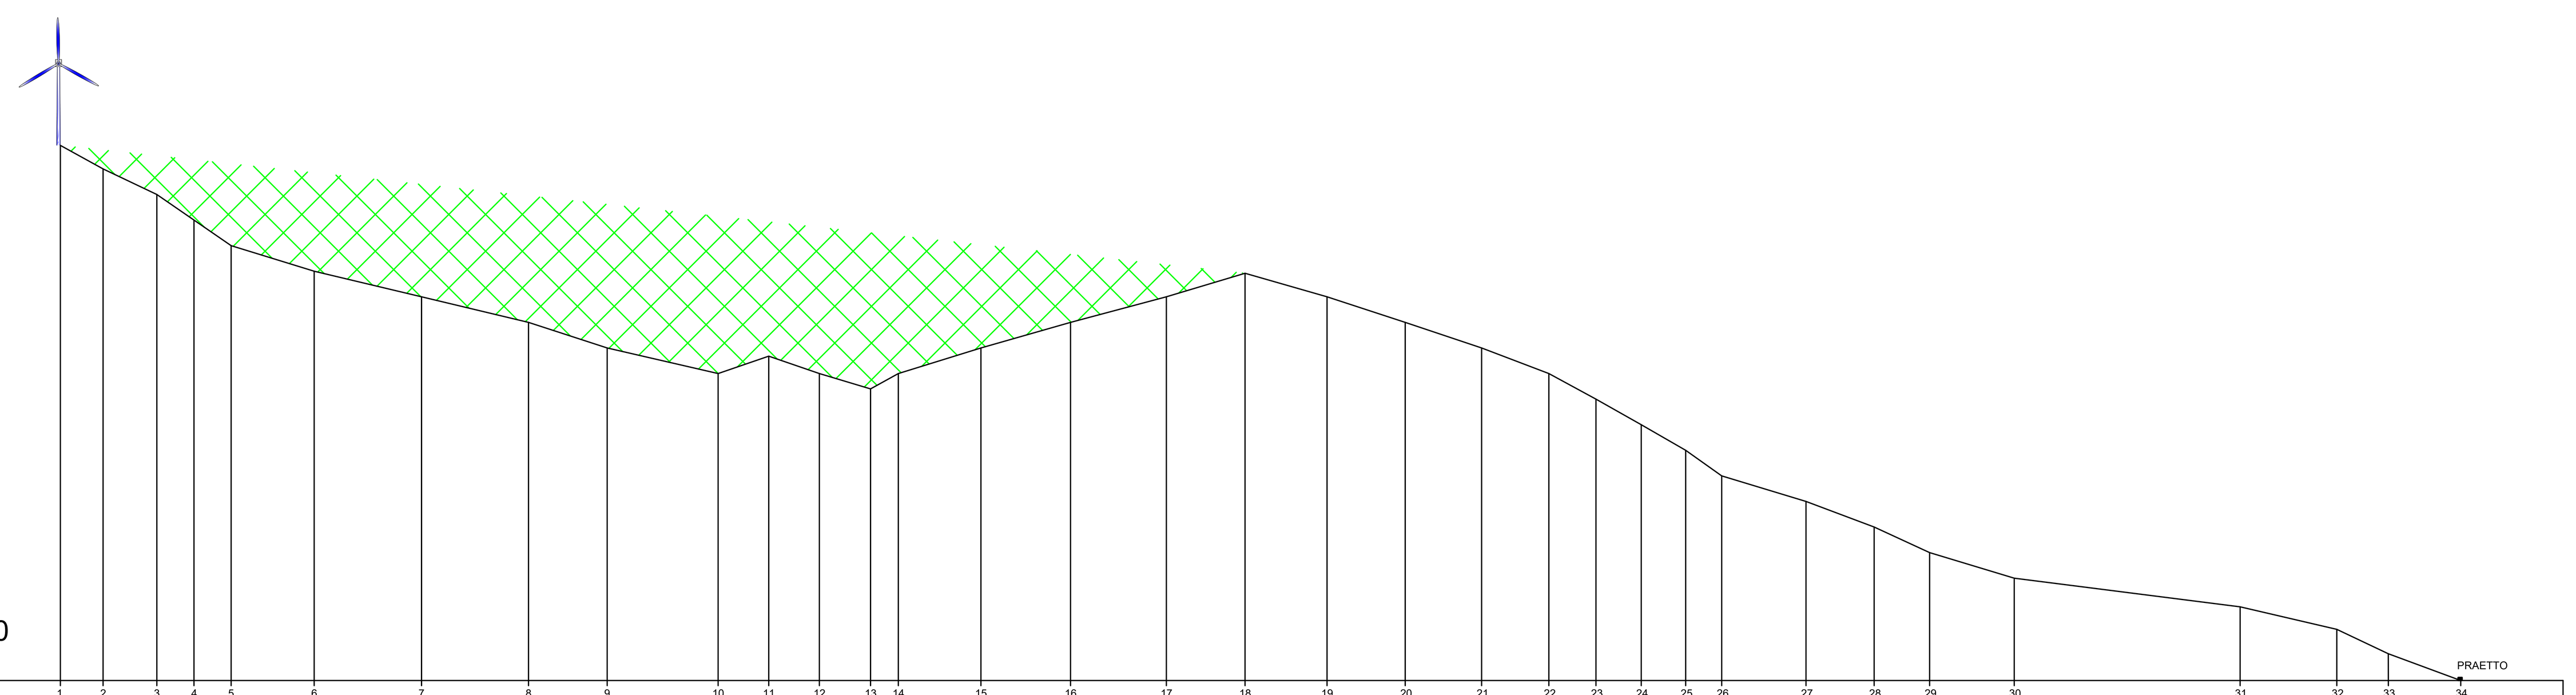

650.00

Punti battuti	Quote terreno	Distanza raggio di 2000m.	Distanze progressive
1	1173.00	41.70	0.00
2	1150.00	52.57	41.70
3	1125.00	36.28	94.27
4	1100.00	36.34	130.55
5	1075.00	81.14	166.89
6	1050.00	104.93	248.03
7	1025.00	104.57	352.95
8	1000.00	76.88	457.53
9	975.00	108.43	534.41
10	950.00	49.48	642.84
11	967.00	49.48	692.32
12	950.00	50.01	741.80
13	935.00	27.17	791.81
14	950.00	80.74	818.97
15	975.00	87.57	899.71
16	1000.00	93.65	987.29
17	1025.00	76.88	1080.93
18	1048.00	80.15	1157.82
19	1025.00	76.41	1237.97
20	1000.00	74.66	1314.38
21	975.00	65.73	1389.04
22	950.00	46.03	1454.77
23	925.00	44.28	1500.80
24	900.00	43.41	1545.09
25	875.00	35.23	1588.49
26	850.00	82.37	1623.72
27	825.00	66.60	1706.09
28	800.00	54.21	1772.69
29	775.00	82.72	1826.91
30	750.00	220.75	1909.63
31	722.00	94.51	2130.38
32	700.00	50.38	2224.89
33	675.00	70.75	2275.27
34	650.00		2346.02

LEGENDA

- AREA DI VISIBILITA' TOTALE
- AREA DI VISIBILITA' PERSISTENTE
- AREA DI VISIBILITA' RADENTE E NON PERSISTENTE

Formato A0

REGIONE LIGURIA

PROVINCIA DI SAVONA

COMUNE DI BARDINETO

PARCO EOLICO DA N. 2 AEROGENERATORI PER UN TOTALE DI 9 MW LOCALITA' "I GROPPI" - COMUNE DI BARDINETO (SV)

VERIFICA DI ASSOGGETTABILITA' A V.I.A.

Committente : TERSIA GREENPOWER

Tersia srl
Società a Responsabilità Limitata
Codice Fiscale e P.IVA 01363860097
tel. 019.810580 - www.tersia.it
email: info@tersia.it - pec: tersia@legalmail.it

Oggetto Elaborato :	
Sezioni visive	
Tav./Rel. :	BA-PA-TAV04
Rev. :	00
Scala :	1:5000
Data :	18/07/2023
Nome File :	9_4_SEZIONI_VISIVE.pdf
Data istanza :	dicembre 2024

Tecnico redattore : teknofield
Firmato digitalmente da: LAGASIO FILIPPO
Firmato il 16/12/2024 10:38
Seriale Certificato: 1197040
Valido dal 21/02/2022 al 21/02/2025
InfoCamere Qualified Electronic Signature CA
Ing. Filippo Lagasio
Amministratore Unico TEKNOFIELD SRL

Teknofield srl
Società a Responsabilità Limitata
Via del Molo 6/1, 17100 Savona (SV), Italy
CCIAA Savona - R.E.A. SV-168855
www.teknofield.it - email: info@teknofield.it

REV./AGG.	DESCRIZIONE	DATA	DISEGNATO	CONTROLLATO	AUTORIZZATO
00	EMISSIONE PER CONSEGNA FINALE	18/07/2023	GIACCHINO	VALFRE'	LAGASIO

A norma di legge il presente elaborato non potrà essere riprodotto ne' consegnato a terzi ne' utilizzato per scopi diversi da quello di destinazione senza l'autorizzazione scritta dell'autore, che ne detiene la proprietà.