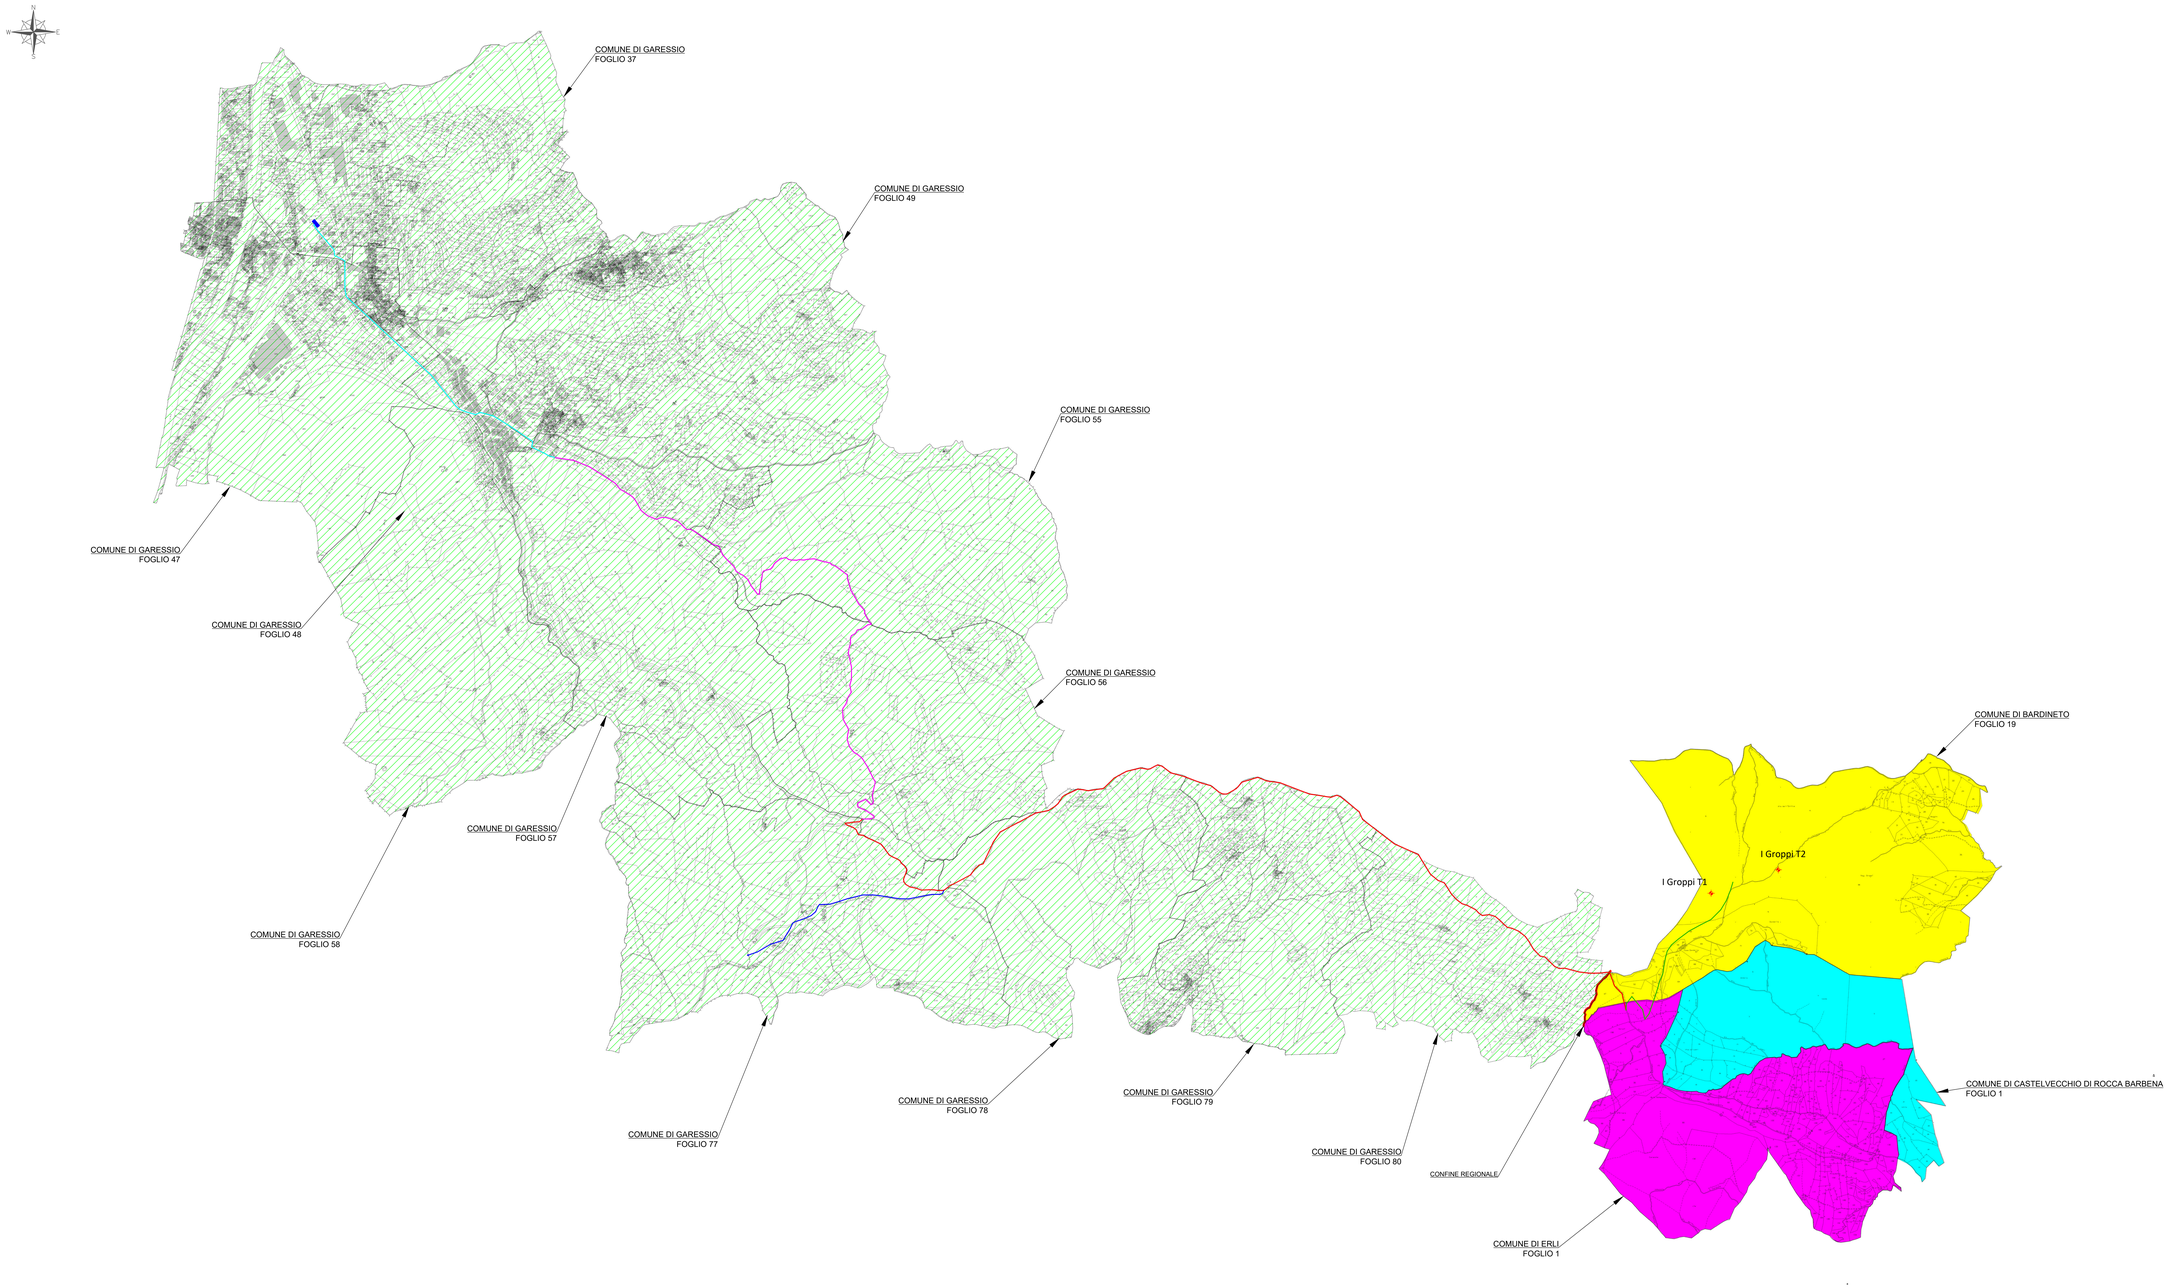


Nota :
Il percorso definito per il cavidotto, che risulta interrato per tutta la sua lunghezza, si snoda su strade private e comunali attualmente esistenti che talvolta non risultano inserite nella corrispondente mappa catastale.

La legenda sottostante indica in dettaglio i vari tratti e le rispettive aree interessate.

LEGENDA

Posizione Torri
Torre 1 Foglio 19 Mappale 3
Torre 2 Foglio 19 Mappale 36

Comune di Bardineto Foglio 19

Comune di Erli Foglio 1

Comune di Castelvecchio di Rocca Barbena Foglio 1

Comune di Garessio (CN)
Fogli 37 - 47 - 48 - 49 - 55 - 56 -
57 - 58 - 77 - 78 - 79 - 80

Confine Regionale

Percorso cavidotto interrato (tratto verde):
- **viabilità bianca privata**

Percorso cavidotto interrato (tratto rosso):
- **strada in parte asfaltata di collegamento Colle San Bernardo / Colle Scaravaion**
- **ove accatastata, con denominazioni diverse:**
- **Strada comunale Garessio / Castelvecchio,**
- **Strada vicinale di Urtico;**
- **Strada comunale di Balestrino**

Percorso cavidotto interrato (tratto fuxia):
- **sentiero di collegamento Colle San Bernardo-Garessio Borgo Maggiore**
- **ove accatastata, con denominazione**
- **Strada vicinale di San Mauro**

Percorso cavidotto interrato (tratto azzurro):
- **viabilità comunale asfaltata via Montegrappa; via Fasani; SP 582; Corso Statuto; via San Sebastiano**

Ottimizzazione percorso cavidotto

Sottostazione elettrica

REGIONE LIGURIA
PROVINCIA DI SAVONA
COMUNE DI BARDINETO

PARCO EOLICO DA N. 2 AEROGENERATORI
PER UN TOTALE DI 9 MW
LOCALITA' "I GROPPI" - COMUNE DI BARDINETO (SV)

VERIFICA DI ASSOGGETTABILITA' A V.I.A.

Committente : TERSIA RINNOVABILI

Tersia srl
Società a Responsabilità Limitata
Codice Fiscale e P. IVA 01363860097
tel. 010 810580 - www.tersia.it
email: info@tersia.it - pec: tersia@legalmail.it

Oggetto Elaborato :
Planimetria cavidotto su mappa catastale di Liguria e Piemonte

Tav./Rel. :	BA-CC-TAV02
Rev. :	**00**
Scala :	**1:-**
Data :	**17/08/2023**
Nome File :	*R_2_GAVIO_CATASTO.pqf*
Data istanza :	dicembre 2024

Tecnico redattore : teknofield

Progetto elaborato da: Ing. Filippo Lagasio
Laureato in Fisica
Iscritto all'Albo n°1869 12 sl
Iscritto all'Albo n°1869 12 sl
Sezione Curriculare: I-II/III
Valido dal 21/02/2022 al 21/02/2025
Info/Canone Qualifica Elettronico Digitalizzato CA

Teknofield srl
Società a Responsabilità Limitata
Via del Molo 6/1, 17100 Savona (SV), Italy
ICOAA Savona - R.E.A. SV-168855
www.teknofield.it - **email: info@teknofield.it**

Ing. Filippo Lagasio
Amministratore Unico TEKNOFIELD SRL

REV./AGG.	DESCRIZIONE	DATA	DISEGNATO	CONTROLLATO	AUTORIZZATO
00	EMISSIONE PER CONSEGNA FINALE	17/08/2023	GIACOMO	VALTRE	LAGASIO

A norma di legge il presente elaborato non potrà essere riprodotto ne' consegnato a terzi ne' utilizzato per scopi diversi da quello di destinazione senza l'autorizzazione scritta dell'autore, che ne detiene la proprietà.

Formato A0-L