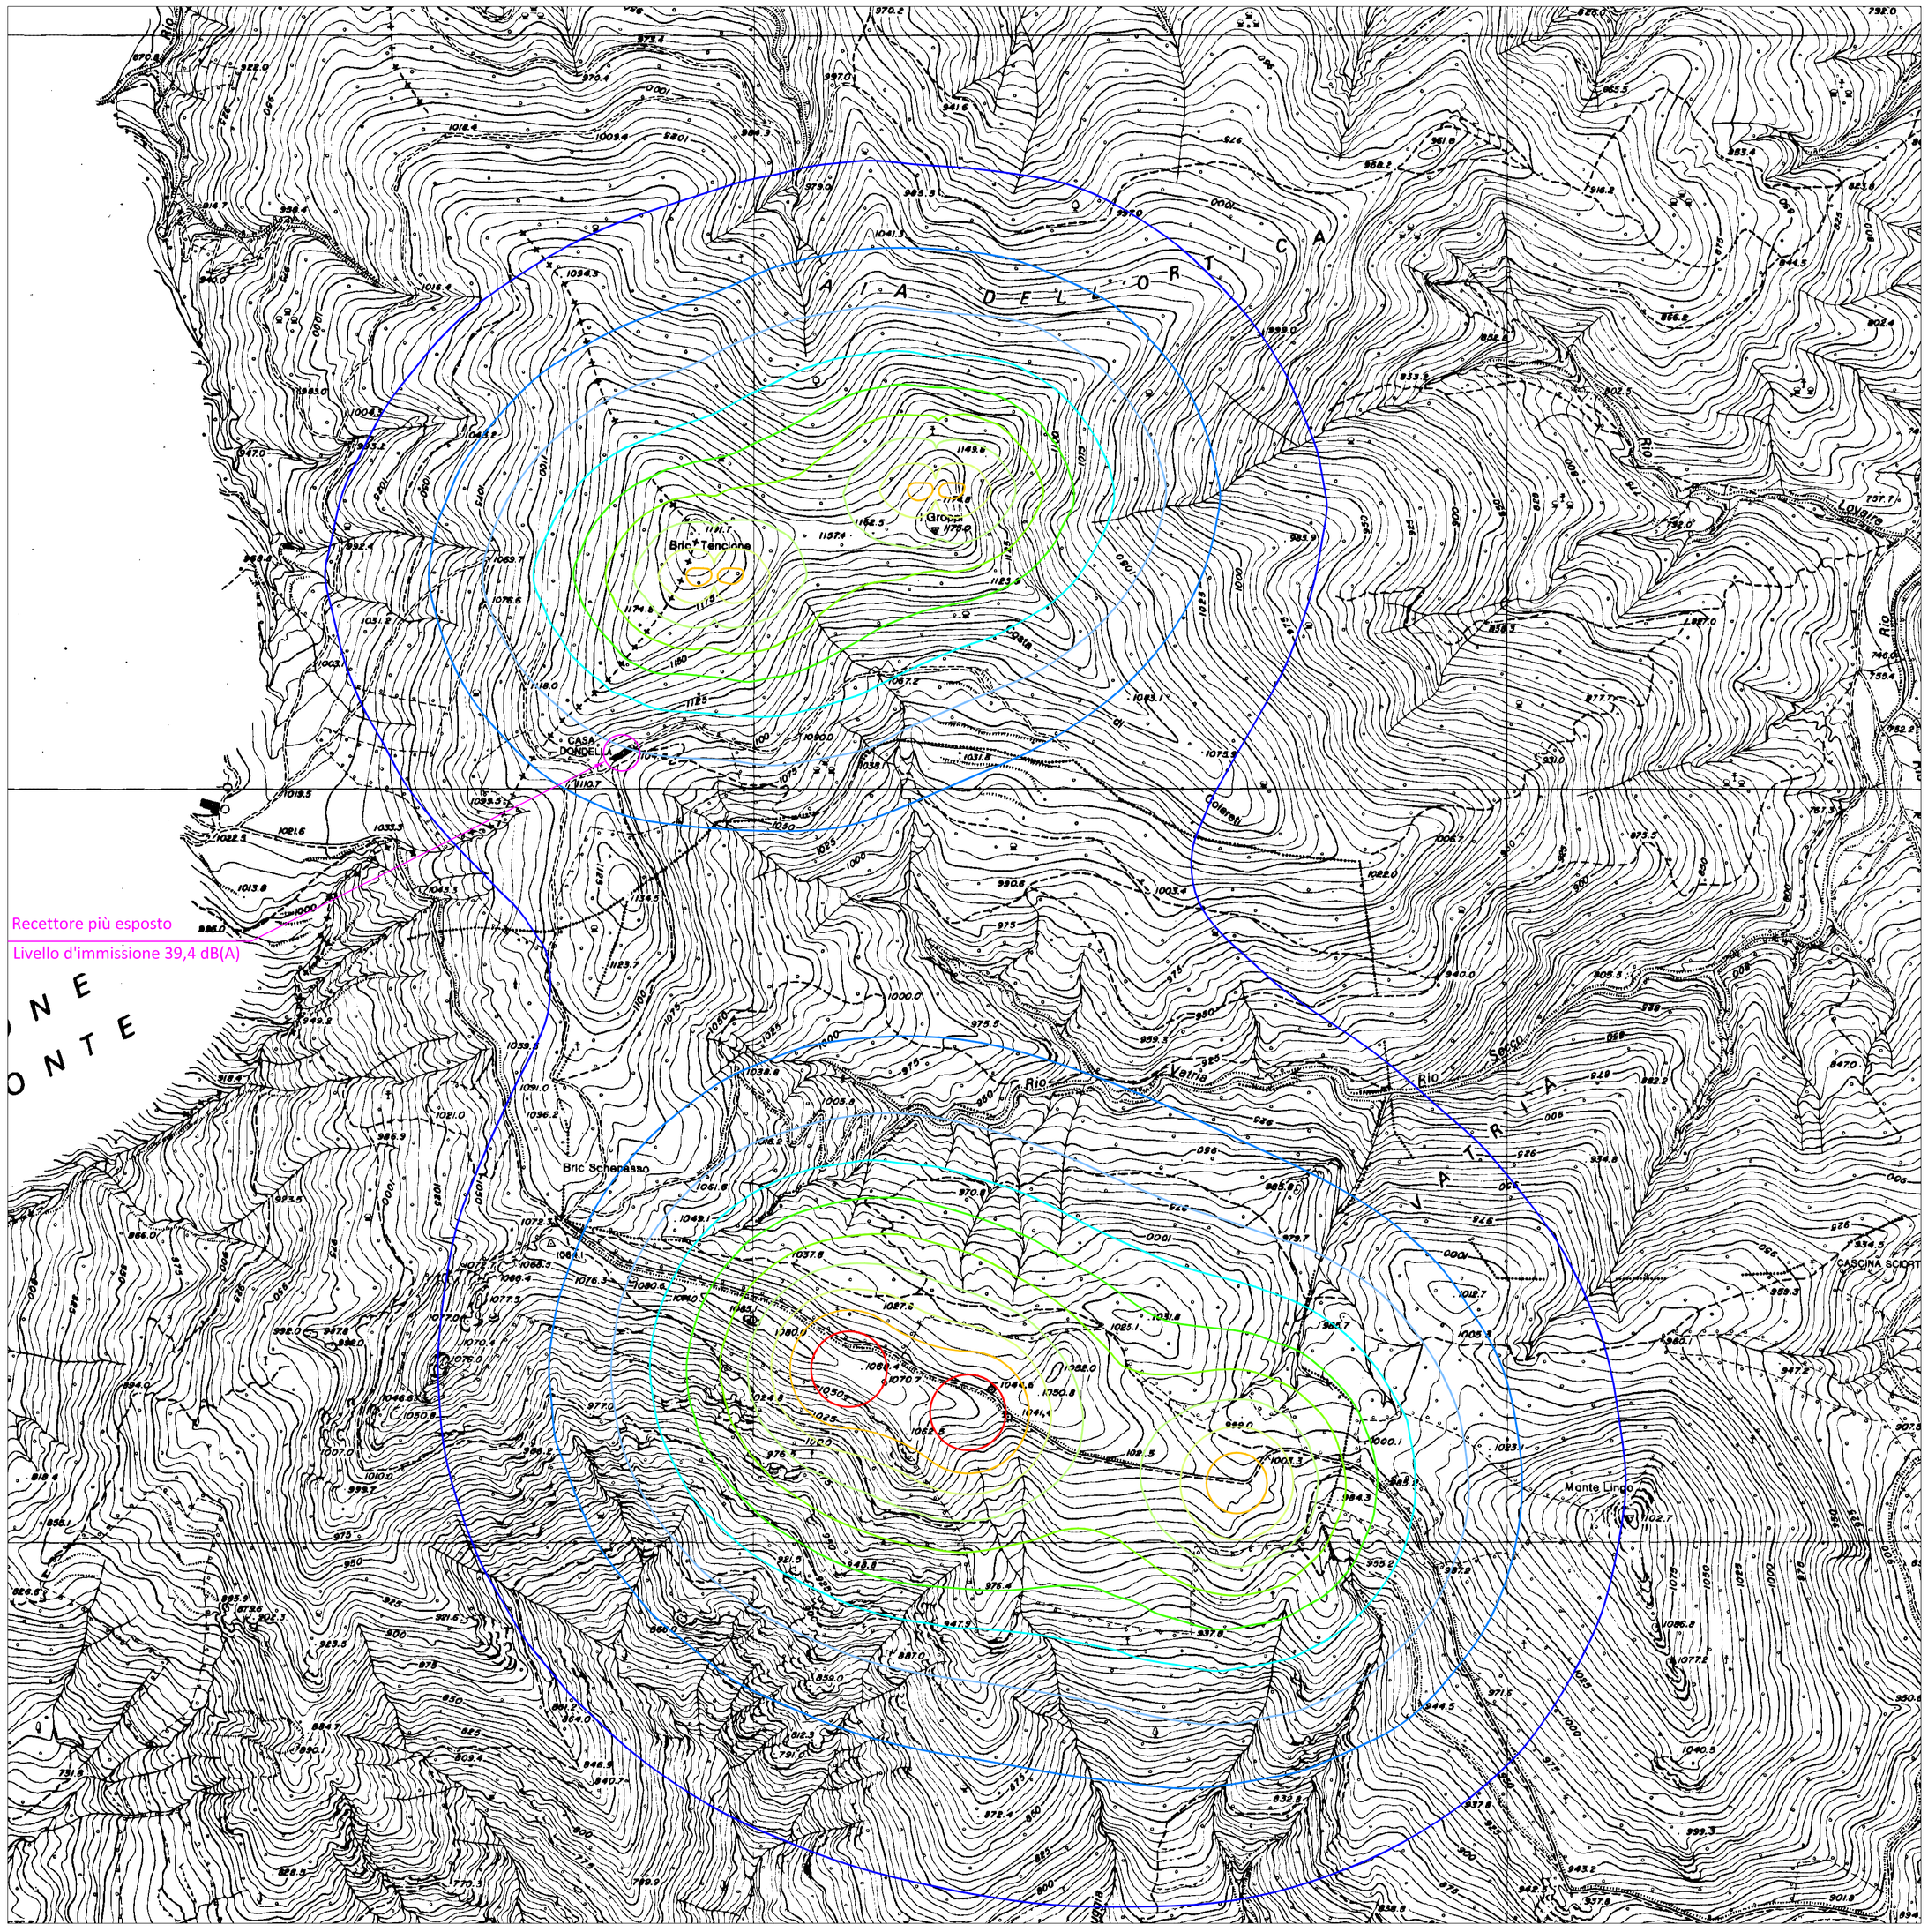


Firmato digitalmente da
Fabio Avignoni
CN = Fabio Avignoni
O = Ordine degli Ingegneri della Provincia di SAVONA
C = IT

REGIONE LIGURIA
PROVINCIA DI SAVONA
COMUNE DI BARDINETO

PARCO EOLICO DA N. 2 AEROGENERATORI
PER UN TOTALE DI 9 MW
LOCALITA' "I GROPPI" - COMUNE DI BARDINETO (SV)

VERIFICA DI ASSOGGETTABILITA' A V.I.A.

Committente : TERSIA GREEN POWER

Tersia srl
Società a Responsabilità Limitata
Codice Fiscale e P.IVA 01363860097
tel. 019.810580 - www.tersia.it
email: ***info@tersia.it*** **- pec:** ***tersia@legalmail.it***

Oggetto Elaborato :

Integrazione alla
Valutazione impatto acustico
Mappa isofoniche

Tav./Rel. :	**BA-UR-TAV05**
Rev. :	**01**
Scala :	**1:5000**
Data :	**16/06/2025**
File :	*14_S_MAP_ISOFONICHE_int01.pdf*
Data istanza :	dicembre 2024

Tecnico redattore :

Ing. F. Avignoni
Studio Tecnico
Via XX Settembre 10/1, 17100 Savona (SV), Italy
Ordine degli Ingegneri di Savona n°1650
email: f.avignoni@hotmail.it

Ing. Fabio Avignoni

REV./AGG.	DESCRIZIONE	DATA	DISEGNATO	CONTROLLATO	AUTORIZZATO
01	EMISSIONE PER CONSEGNA INTEGRAZIONI	16/06/2025	F. Avignoni	F. Avignoni	F. Avignoni

A norma di legge il presente elaborato non potrà essere riprodotto ne' consegnato a terzi ne' utilizzato per scopi diversi da quello di destinazione senza l'autorizzazione scritta dell'autore, che ne detiene la proprietà.