
Legenda


Aerogeneratori

La distanza minima tra due aerogeneratori deve essere pari ad almeno 5 diametri del rotore nella direzione prevalente del vento e ad almeno 3 diametri del rotore nella direzione perpendicolare a quella prevalente del vento


Rosa dei venti

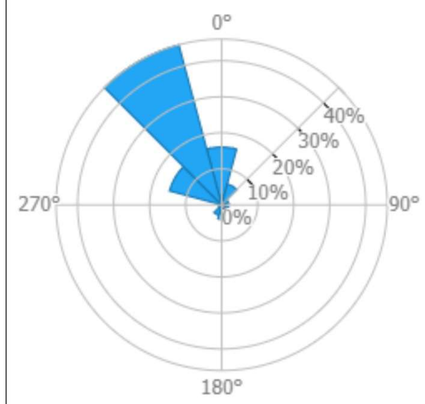

Distanza 3-5 D dalla WTG01

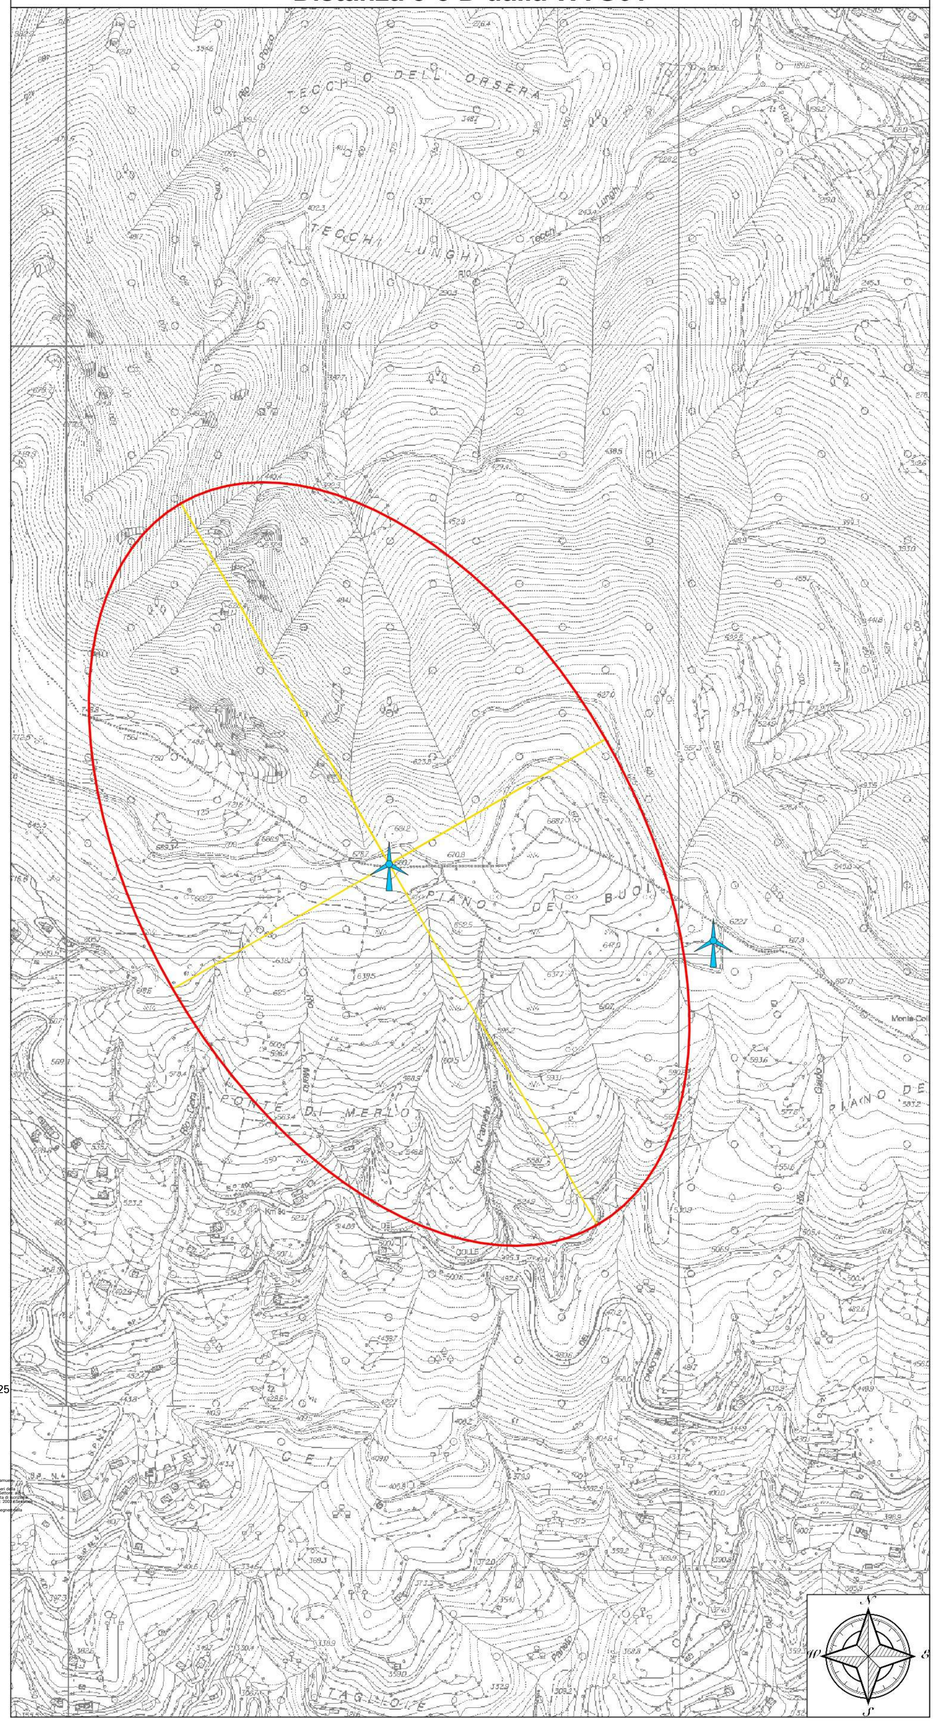

Distanza 3-5 D dalla WTG01

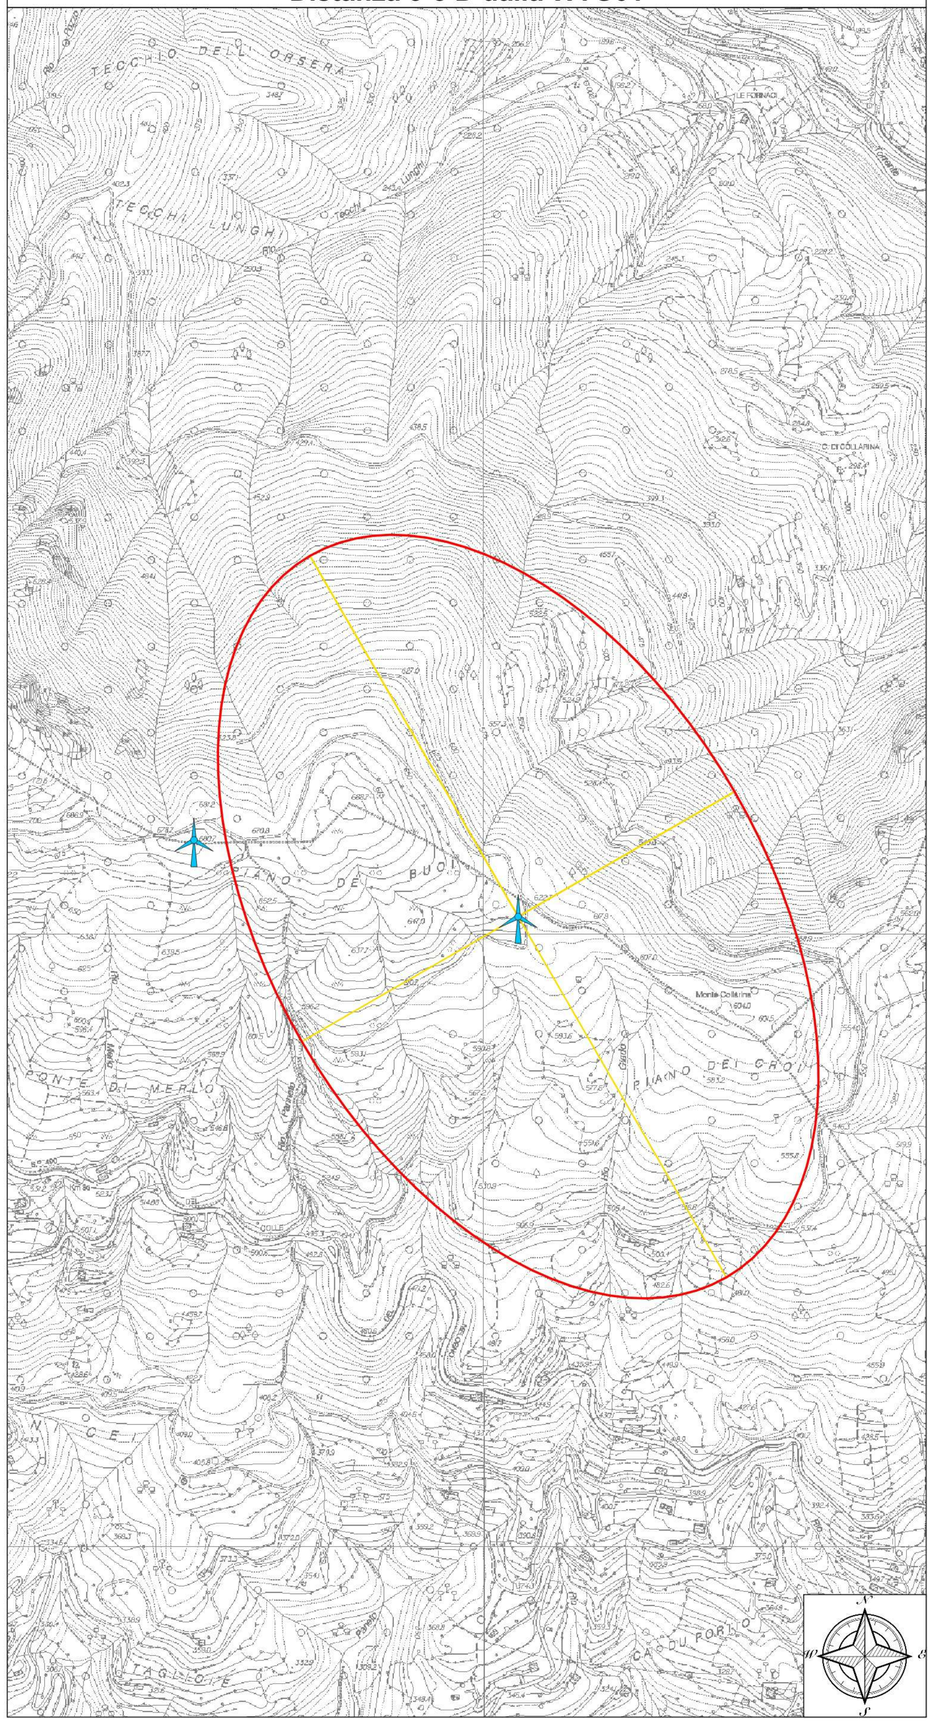

Regione Liguria	Comune Magliolo	Comune Rialto	Comune Tovo San Giacomo	Provincia Savona

PARCO EOLICO PIAN DEI BUOI - 8MW

Verifica del rispetto della distanza minima

Tav. 29

Progetto definitivo	
Comuni di Magliolo - Rialto - Tovo San Giacomo (SV)	
Località Piano dei Buoi	
Rev. 00 - Gennaio 2025	
Scala	**1:5.000**

IL PROGETTISTA

ORDINE DEGLI INGEGNERI DELLA PROVINCIA DI SAVONA
A1758 Dott. Ing. Daniele Pirra

Firmato digitalmente da: PIRRA DANIELE
Firmato il 10/02/2025 15:24
Seriale Certificato: 1291146
Valido dal 24/03/2022 al 24/03/2025
InfoCamere Qualified Electronic Signature CA

ORDINE DEGLI INGEGNERI DELLA PROVINCIA DI SAVONA
A1344 Dott. Ing. Samuele Viani

Firmato digitalmente da: viani samuele
Ordine: ORDINE DEGLI INGEGNERI DELLA PROVINCIA DI SAVONA
Organizzazione: Ordine degli Ingegneri della Provincia di Savona
Data: 10/02/2025 11:11:27

BISSI MARCO
28.01.2025 15:06:38
GMT+02:00

BH Wind S.r.l.

Via Zara,5
23100 SONDRIO
tel.+39.0342.211159
fax. +39.0342.517163

www.bissiholding.com - info@bissiholding.com
C.F. - P.Iva. 01055440141
R.E.A. SO - 79322
Con Unico Socio

Società soggetta all'attività di direzione e coordinamento di Bissi Holding S.p.A.