Legenda

- *Aerogeneratori*
- *Cavidotto utente interrato WTG01 - WTG02*
- *Cavidotto utente aereo WTG02 - SP490*
- *Cavidotto utente interrato SP490 - Cabina elettrica*
- *Cabina elettrica*
- *Cavidotto di consegna*

Nelle Linee Guida per l'applicazione del § 5.1.3 dell'Allegato al DM 29.05.08 "Distanza minima di prima approssimazione (DPA) da linee e cabine elettriche" è indicato, a titolo esemplificativo, che per un cavo con sezione di 240 mm2 e corrente nominale (In) di 441 A, la fascia di rispetto è pari a 0,90 metri. I cavidotti previsti per la realizzazione di questo progetto, avendo una sezione e una In inferiori rispetto a tali valori, risultano conformi alla DPA stabilita, poiché vengono posati a una profondità non inferiore a 1 metro.

Per i cavi aerei, la medesima normativa riporta, sempre a titolo esemplificativo, che per un cavo MT ad elica visibile di sezione 150 mm2 e In di 340 A la fascia di rispetto è di 0,50 metri. Anche in questo caso, essendo i cavi posati ad un'altezza dal terreno significativamente superiore rispetto alla fascia di rispetto indicata, è garantito il rispetto della DPA.

Firmato digitalmente da: viara samuele
Nodo: Ingegneri
Organizzazione: Ordine degli Ingegneri della Provincia di Cuneo
Motivo: Per visione e accettazione
Data: 14/01/2025 09:54:17
Data di abilitazione: 2002 - Sessione

Organizzazione: Ordine degli Ingegneri della Provincia di Cuneo
Data: 16/02/2025 10:54:17

Regione Liguria	Comune Magliolo	Comune Rialto	Comune Tovo San Giacomo	Provincia Savona

PARCO EOLICO PIAN DEI BUOI - 8MW

Planimetria elettrodotto	Tav. 42.a
Inquadramento su CTR	

Progetto definitivo	
Comuni di Magliolo - Rialto - Tovo San Giacomo (SV)	
Località Piano dei Buoi	
Rev. 00 - Gennaio 2025	
Scala	**1:10.000**

IL PROGETTISTA

ORDINE DEGLI INGEGNERI DELLA PROVINCIA DI CUNEO
A1738 Dott. Ing. Daniele Pirra

Firmato digitalmente da:
PIRRA DANIELE
Firmato il 10/02/2025 15:32
Seriale Certificato: 1291146
Valido dal 24/03/2022 al 24/03/2025
InfoCamere Qualified Electronic Signature CA

ORDINE DEGLI INGEGNERI DELLA PROVINCIA DI CUNEO
A1344 Dott. Ing. Samuele Viara

BISSI MARCO
28.01.2025 15:06:38
GMT+02:00

BH Wind S.r.l.

Via Zara,5
23100 SONDRIO
tel.+39.0342.211159
fax. +39.0342.517163

www.bissiholding.com - info@bissiholding.com
C.F. - P.Iva. 01055440141
R.E.A. SO - 79322
Con Unico Socio

Società soggetta all'attività di direzione e coordinamento di Bissi Holding S.p.A.

Legenda

- *Aerogeneratori*
- *Cavidotto utente interrato WTG01 - WTG02*
- *Cavidotto utente aereo WTG02 - SP490*
- *Cavidotto utente interrato SP490 - Cabina elettrica*
- *Cabina elettrica*
- *Cavidotto di consegna*

Nelle Linee Guida per l'applicazione del § 5.1.3 dell'Allegato al DM 29.05.08 "Distanza minima di prima approssimazione (DPA) da linee e cabine elettriche" è indicato, a titolo esemplificativo, che per un cavo con sezione di 240 mm2 e corrente nominale (In) di 441 A, la fascia di rispetto è pari a 0,90 metri. I cavidotti previsti per la realizzazione di questo progetto, avendo una sezione e una In inferiori rispetto a tali valori, risultano conformi alla DPA stabilita, poiché vengono posati a una profondità non inferiore a 1 metro.

Per i cavi aerei, la medesima normativa riporta, sempre a titolo esemplificativo, che per un cavo MT ad elica visibile di sezione 150 mm2 e In di 340 A la fascia di rispetto è di 0,50 metri. Anche in questo caso, essendo i cavi posati ad un'altezza dal terreno significativamente superiore rispetto alla fascia di rispetto indicata, è garantito il rispetto della DPA.

Firmato digitalmente da: viara samuele
Ruolo: Ingegnere
Data: 10/02/2025 10:54:19

Regione Liguria	Comune Magliolo	Comune Rialto	Comune Tovo San Giacomo	Provincia Savona

PARCO EOLICO PIAN DEI BUOI - 8MW

Planimetria elettrodotto

Inquadramento su ortofoto

Tav. 42.b

Progetto definitivo	
Comuni di Magliolo - Rialto - Tovo San Giacomo (SV)	
Località Piano dei Buoi	
Rev. 00 - Gennaio 2025	
Scala	**1:10.000**

IL PROGETTISTA



BH Wind S.r.l.

Via Zara,5
23100 SONDRIO
tel.+39.0342.211159
fax. +39.0342.517163


www.bissiholding.com - info@bissiholding.com
C.F. - P.Iva. 01055440141
R.E.A. SO - 79322
Con Unico Socio


Società soggetta all'attività di direzione e coordinamento di Bissi Holding S.p.A.

Legenda

- Piazzola
- Fondazione WTG
- Cavidotto utente interrato WTG01 - WTG02
- Cavidotto utente aereo WTG02 - SP490
- Cavidotto utente interrato SP490 - Cabina elettrica
- Cabina elettrica
- Cavidotto di consegna
- Cavidotto utente/di consegna posato su strada non presente a catasto
- Confine comunale

Inquadramento generale - Scala 1:35.000

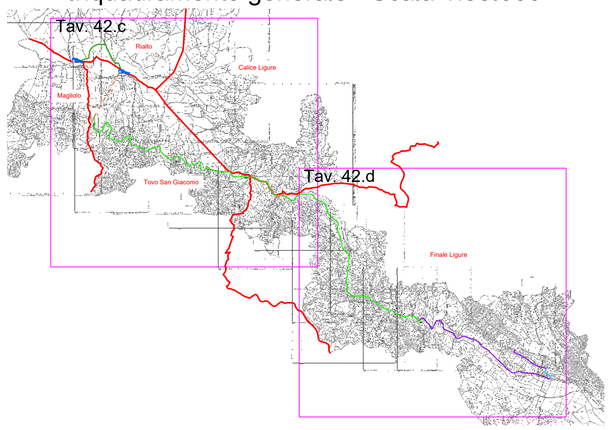

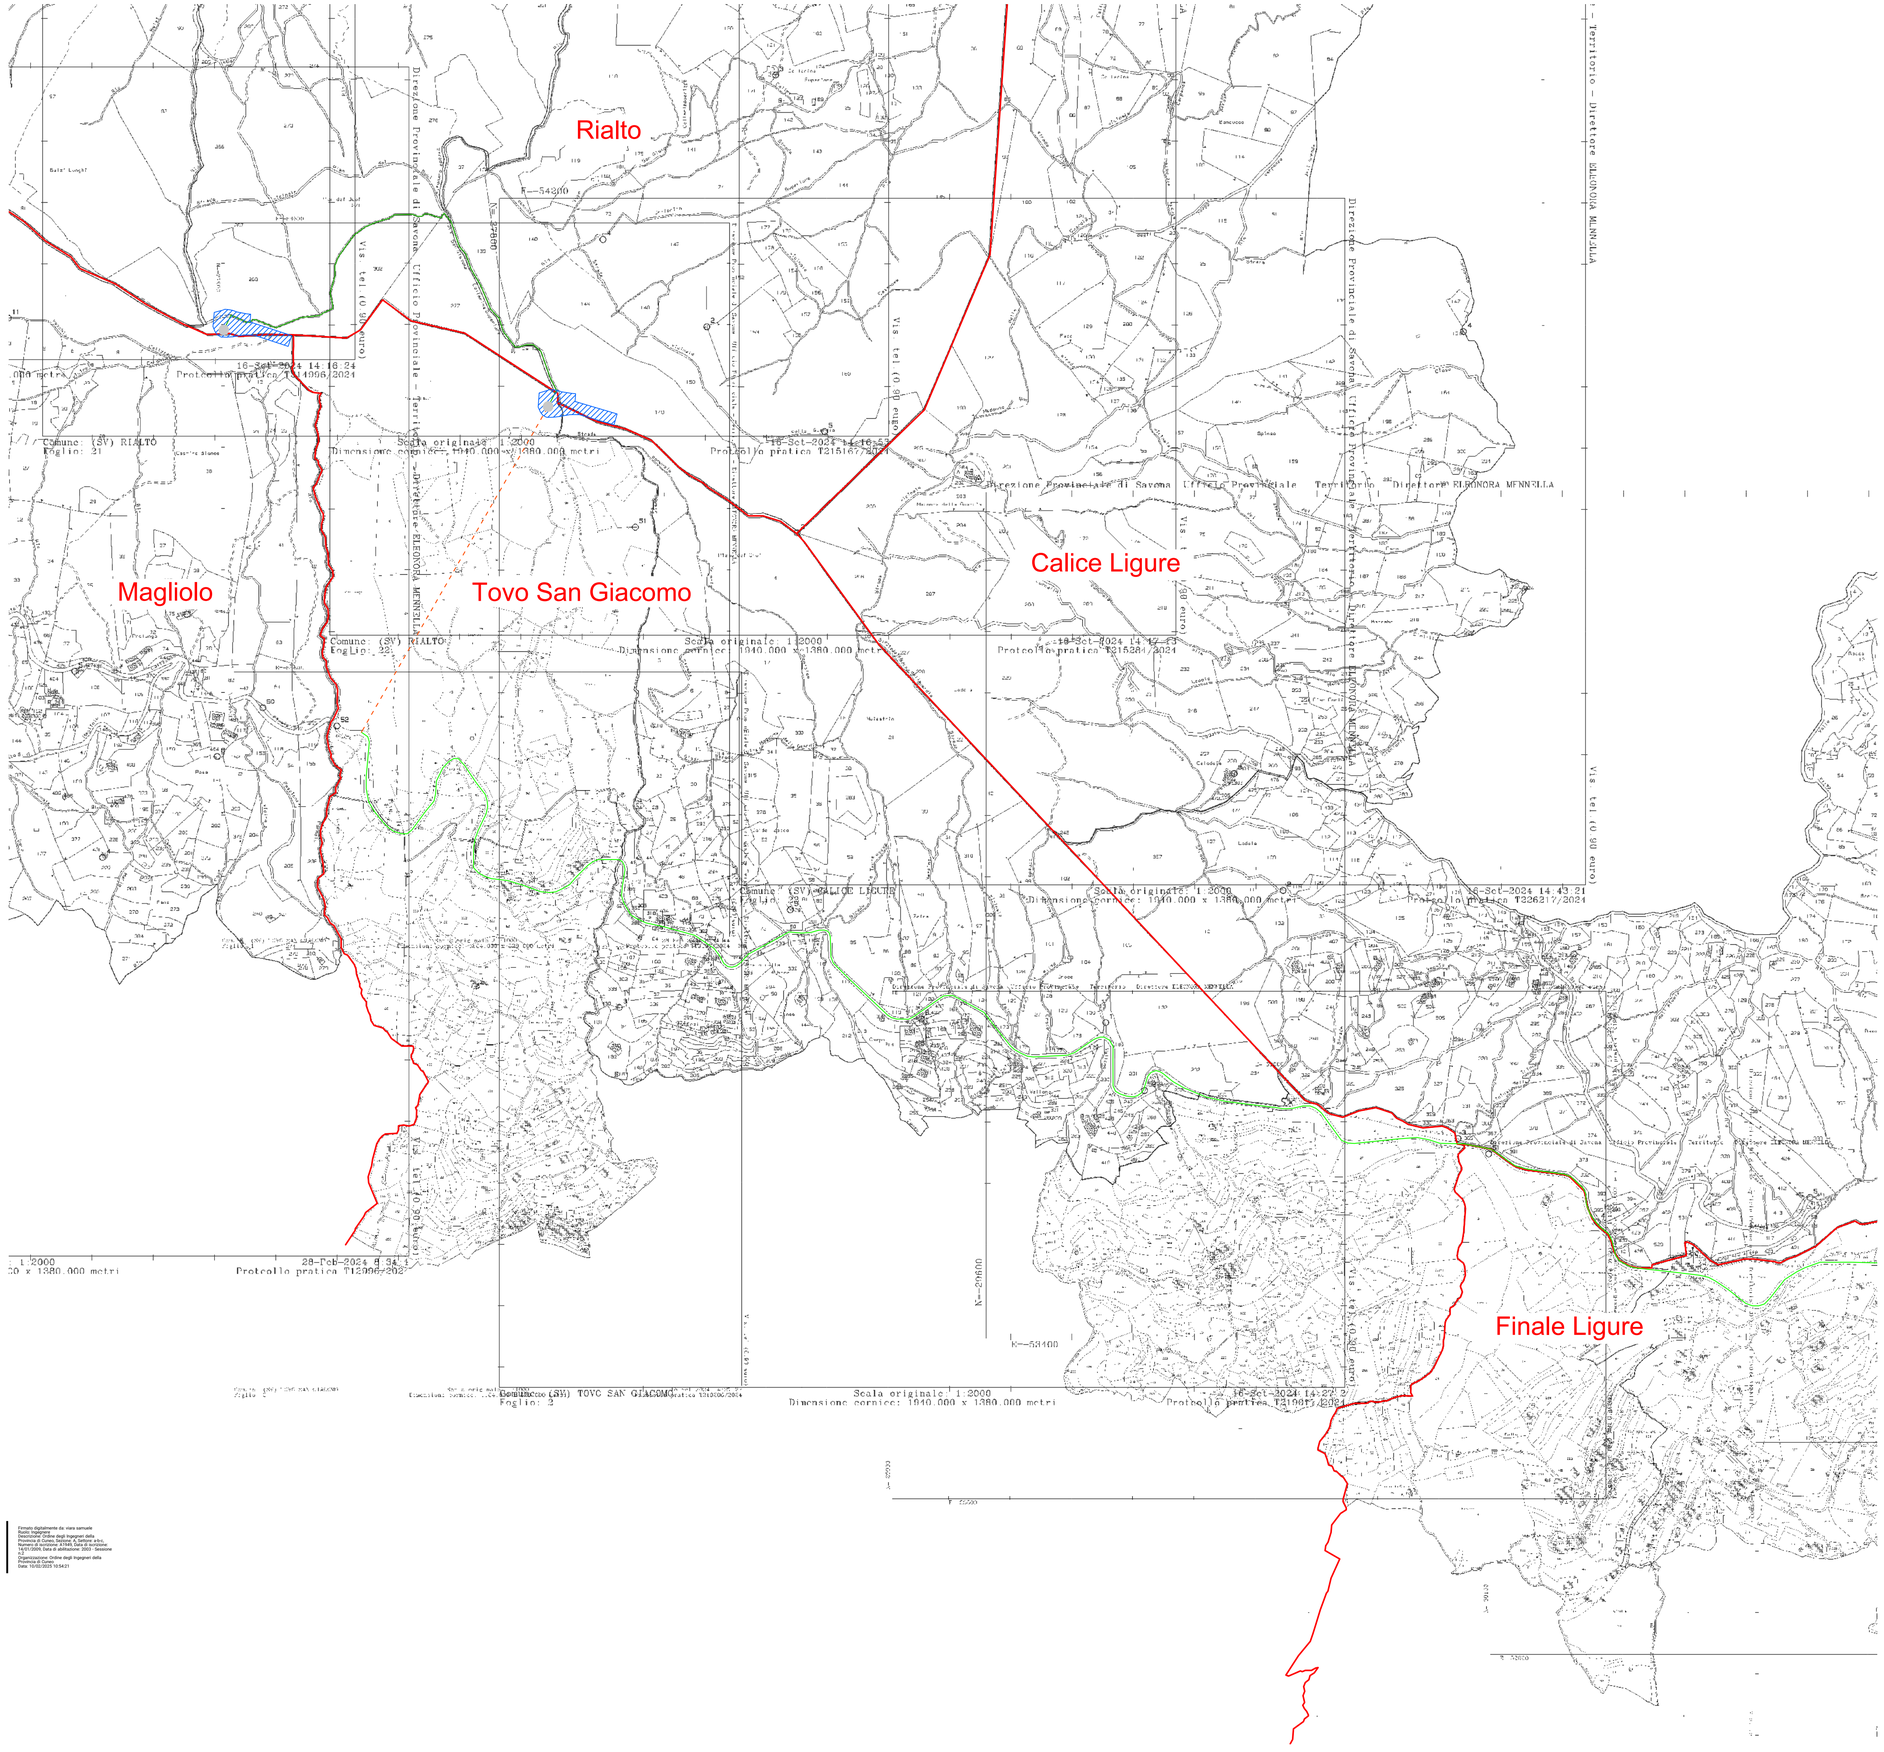

Regione Liguria	Comune Magliolo	Comune Rialto	Comune Tovo San Giacomo	Provincia Savona

PARCO EOLICO PIAN DEI BUOI - 8MW

Planimetria elettrodotto

Inquadramento su catasto

Tav. 42.c

Progetto definitivo	
Comuni di Magliolo - Rialto - Tovo San Giacomo (SV)	
Località Piano dei Buoi	
Rev. 00 - Gennaio 2025	
Scala	1:5.000

IL PROGETTISTA

ORDINE DEGLI INGEGNERI DELLA PROVINCIA DI CUNEO
A1758 Dott. Ing. Daniele Pirra

ORDINE DEGLI INGEGNERI DELLA PROVINCIA DI CUNEO
A1945 Dott. Ing. Samuele Viara

Firmato digitalmente da: viara samuele
Ruolo: Ingegnere
Descrizione: Ordine degli Ingegneri della Provincia di Cuneo - Ingegnere Civile e Ambie.
Numero di iscrizione: A1945, Data di iscrizione: 14/01/2009, Data di abilitazione: 2003 - Sessione II
Organizzazione: Ordine degli Ingegneri della Provincia di Cuneo
Data: 10/02/2025 10:54:31


BH Wind s.r.l.
Via Zara, 5
23100 SONDRIO
tel. +39.0342.211159
fax. +39.0342.517163
www.bissiholding.com - info@bissiholding.com
C.F. - P.Iva. 01055440141
R.E.A. SO - 79322
Con Unico Socio

Società soggetta all'attività di direzione e coordinamento di Bissi Holding S.p.A.

Legenda

- Piazzola
- Fondazione WTG
- Cavidotto utente interrato WTG01 - WTG02
- Cavidotto utente aereo WTG02 - SP490
- Cavidotto utente interrato SP490 - Cabina elettrica
- Cabina elettrica
- Cavidotto di consegna
- Cavidotto utente/di consegna posato su strada non presente a catasto
- Confine comunale

Inquadramento generale - Scala 1:35.000

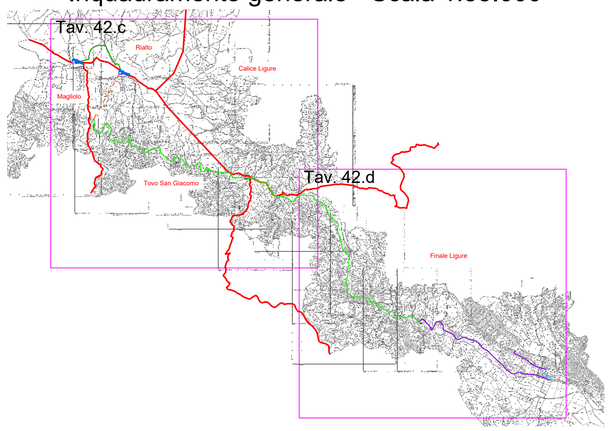

Calice Ligure

Finale Ligure

Tovo San Giacomo

Regione Liguria	Comune Magliolo	Comune Rialto	Comune Tovo San Giacomo	Provincia Savona

PARCO EOLICO PIAN DEI BUOI - 8MW

Planimetria elettrodotto	Tav. 42.d
Inquadramento su catasto	

Progetto definitivo	IL PROGETTISTA
Comuni di Magliolo - Rialto - Tovo San Giacomo (SV)	
Località Piano dei Buoi	
Rev. 00 - Gennaio 2025	
Scala 1:5.000	

ORDINE DEGLI INGEGNERI DELLA PROVINCIA DI CUNEO
A1758 Dott. Ing. Daniele Pirra

ORDINE DEGLI INGEGNERI DELLA PROVINCIA DI CUNEO
A1945 Dott. Ing. Samuele Viara

Firmato digitalmente da: viara samuele
Nodo: ingegneri
Organizzazione: Ordine degli Ingegneri della Provincia di Cuneo
Sezione A/B/Settore: A/B/a - Sezione A/Settore: Civile e Ambientale
Data: 16/02/2023 10:54:22

BH Wind s.r.l.
Via Zara, 5
23100 SONDRIO
tel. +39.0342.211159
fax. +39.0342.517163
www.bissiholding.com - info@bissiholding.com
C.F. - P.Iva. 01055440141
R.E.A. SO - 79322
Con Unico Socio

Società soggetta all'attività di direzione e coordinamento di Bissi Holding S.p.A.