
Inquadramento su CTR

Scala 1 : 5.000

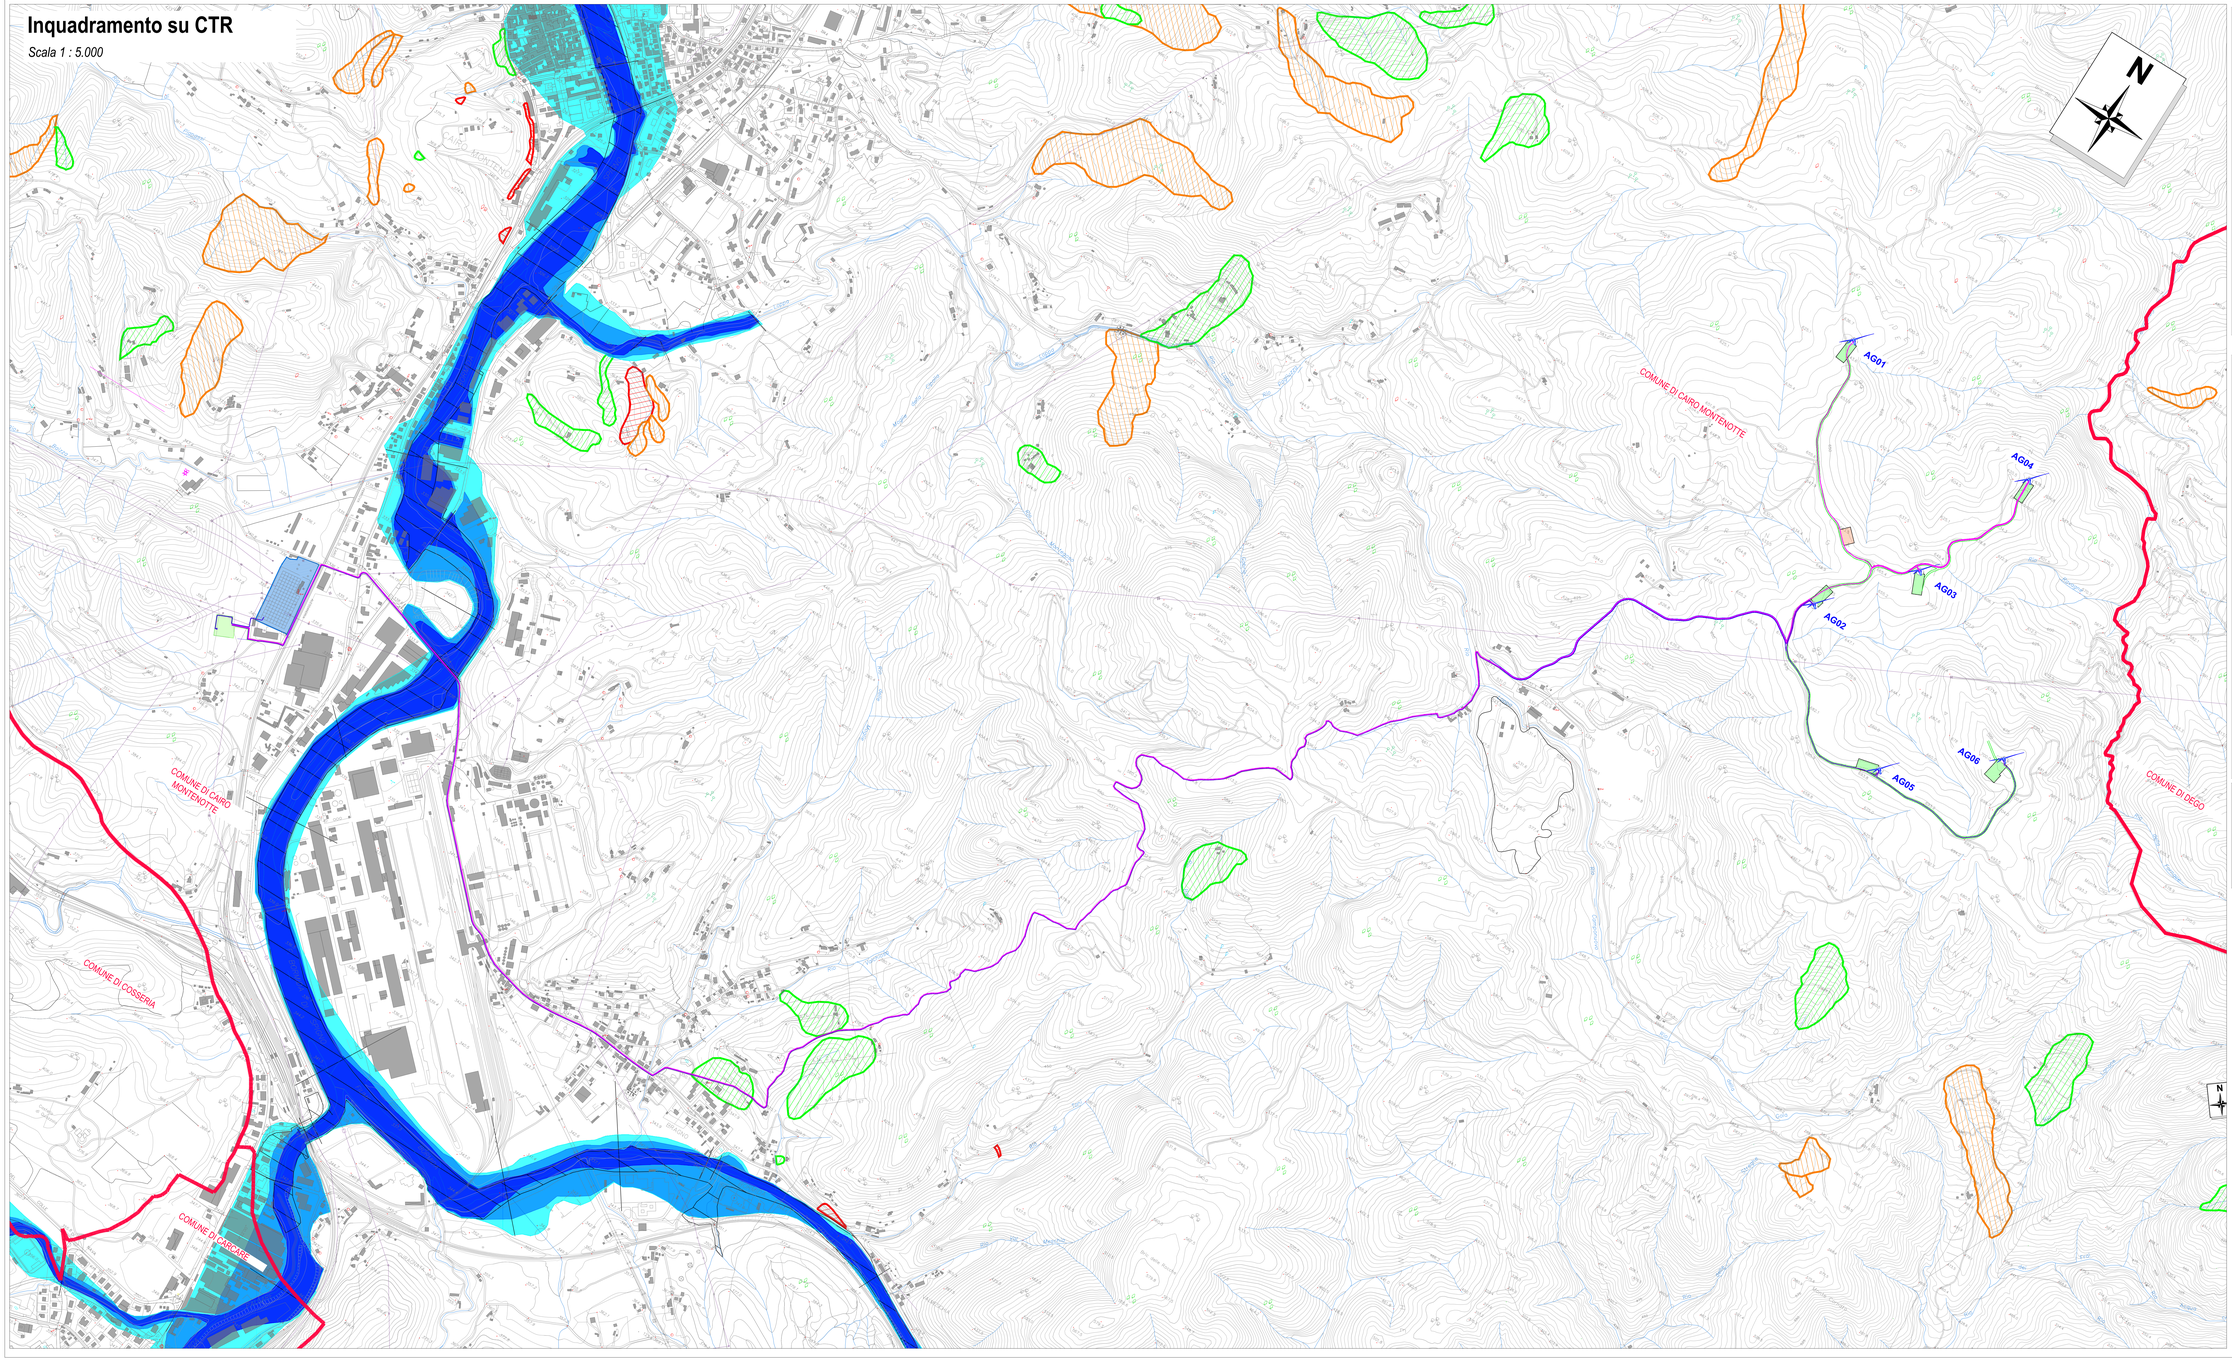

LEGENDA:

- Aerogeneratore a progetto
- Piazzola di montaggio - allo stato di cantiere prevista a progetto
- Campo base - allo stato di cantiere previsto a progetto
- Andamento viabilita' di progetto extraparco (da adeguare)
- Andamento viabilita' di progetto infraparco (da adeguare)
- Cavidotto interrato MT ramo 1
- Cavidotto interrato MT ramo 2
- Area stallo utente
- Cavidotto interrato AT di collegamento con la SE esistente
- Cabina primaria Cairo Montenotte - Proprietario E-Distribuzione
- Confine comunale

Disciplina di tutela per aree a pericolosità idraulica e geomorfologica da frana sui bacini padani - Provincia di Savona e di Imperia - DGR 428/2021

LEGENDA

PERICOLOSITA' GEOMORFOLOGICA DA FRANA:

- (Fa) FRANE ATTIVE (pericolosità molto elevata)
- (Acr) AREE SOGGETTE A CROLLI(pericolosità molto elevata)
- (Fq) FRANE QUIESCENTI (pericolosità elevata)
- (Fs) FRANE STABILIZZATE (pericolosità media o moderata)
- (Fd) FRANOSITA' DIFFUSA (pericolosità moderata)
- (DGVP) DERORMAZIONI GRAVITATIVE PROFONDE (pericolosità moderata)

PERICOLOSITA' IDRAULICA:

- Pi 1 - AREE A PERICOLOSITA' MEDIA
- Pi 2 - AREE A PERICOLOSITA' ELEVATA
- Pi 3 - AREE A PERICOLOSITA' MOLTO ELEVATA
- Pi 3 - AREE INTERESSATE DALL'ALLUVIONE 2016
- Pi 3 - AREE EE PAI E STORICAMENTE NON INDAGATE
- Traccia delle sezioni idrauliche (tratti indagati)

ELABORATI COLLEGATI:

- 1.1 Relazione Tecnica Descrittiva
- 2.1 Relazione geologica e geotecnica
- 2.2 Piano preliminare di utilizzo in sito delle terre e rocce da scavo
- 5.1 Relazione urbanistica

FERA
Fabbrica Energie Rinnovabili Alternative S.r.l.
Piazza Dante, 7 - 45121 Rovigo
T +39 0 0425471 - F +39 02 2200454
fera@legalmail.it - www.fera.it
P.IVA 01234560291

Regione Liguria
Comune di Cairo Montenotte (SV)
Proponente F.E.R.A. S.r.l.

Parco eolico "Camponuovo"

Progetto definitivo

2.3 Interferenze Aree in Dissesto

Progettisti:
Ing. Paolo Papucci
Ing. PAOLO PAPUCCI
ORDINE INGEGNERI della Provincia di PISA
N° 2384 Sezione A

Data	Rev.	Descrizione	Elaborato	Controllato	Approvato
29/07/2024	Rev A	Prima emissione	M.Santomauro	P. Papucci	G.Carroli

Comm. 07 **Elaborato:** CMP-2.3A_Interferenze Aree in dissesto.dwg **Scala:** 1:5000

© Questo disegno e le opere in esso contenute sono di proprietà esclusiva della F.E.R.A. S.r.l.