


PIAZZOLA AG 05 - STATO DI FATTO

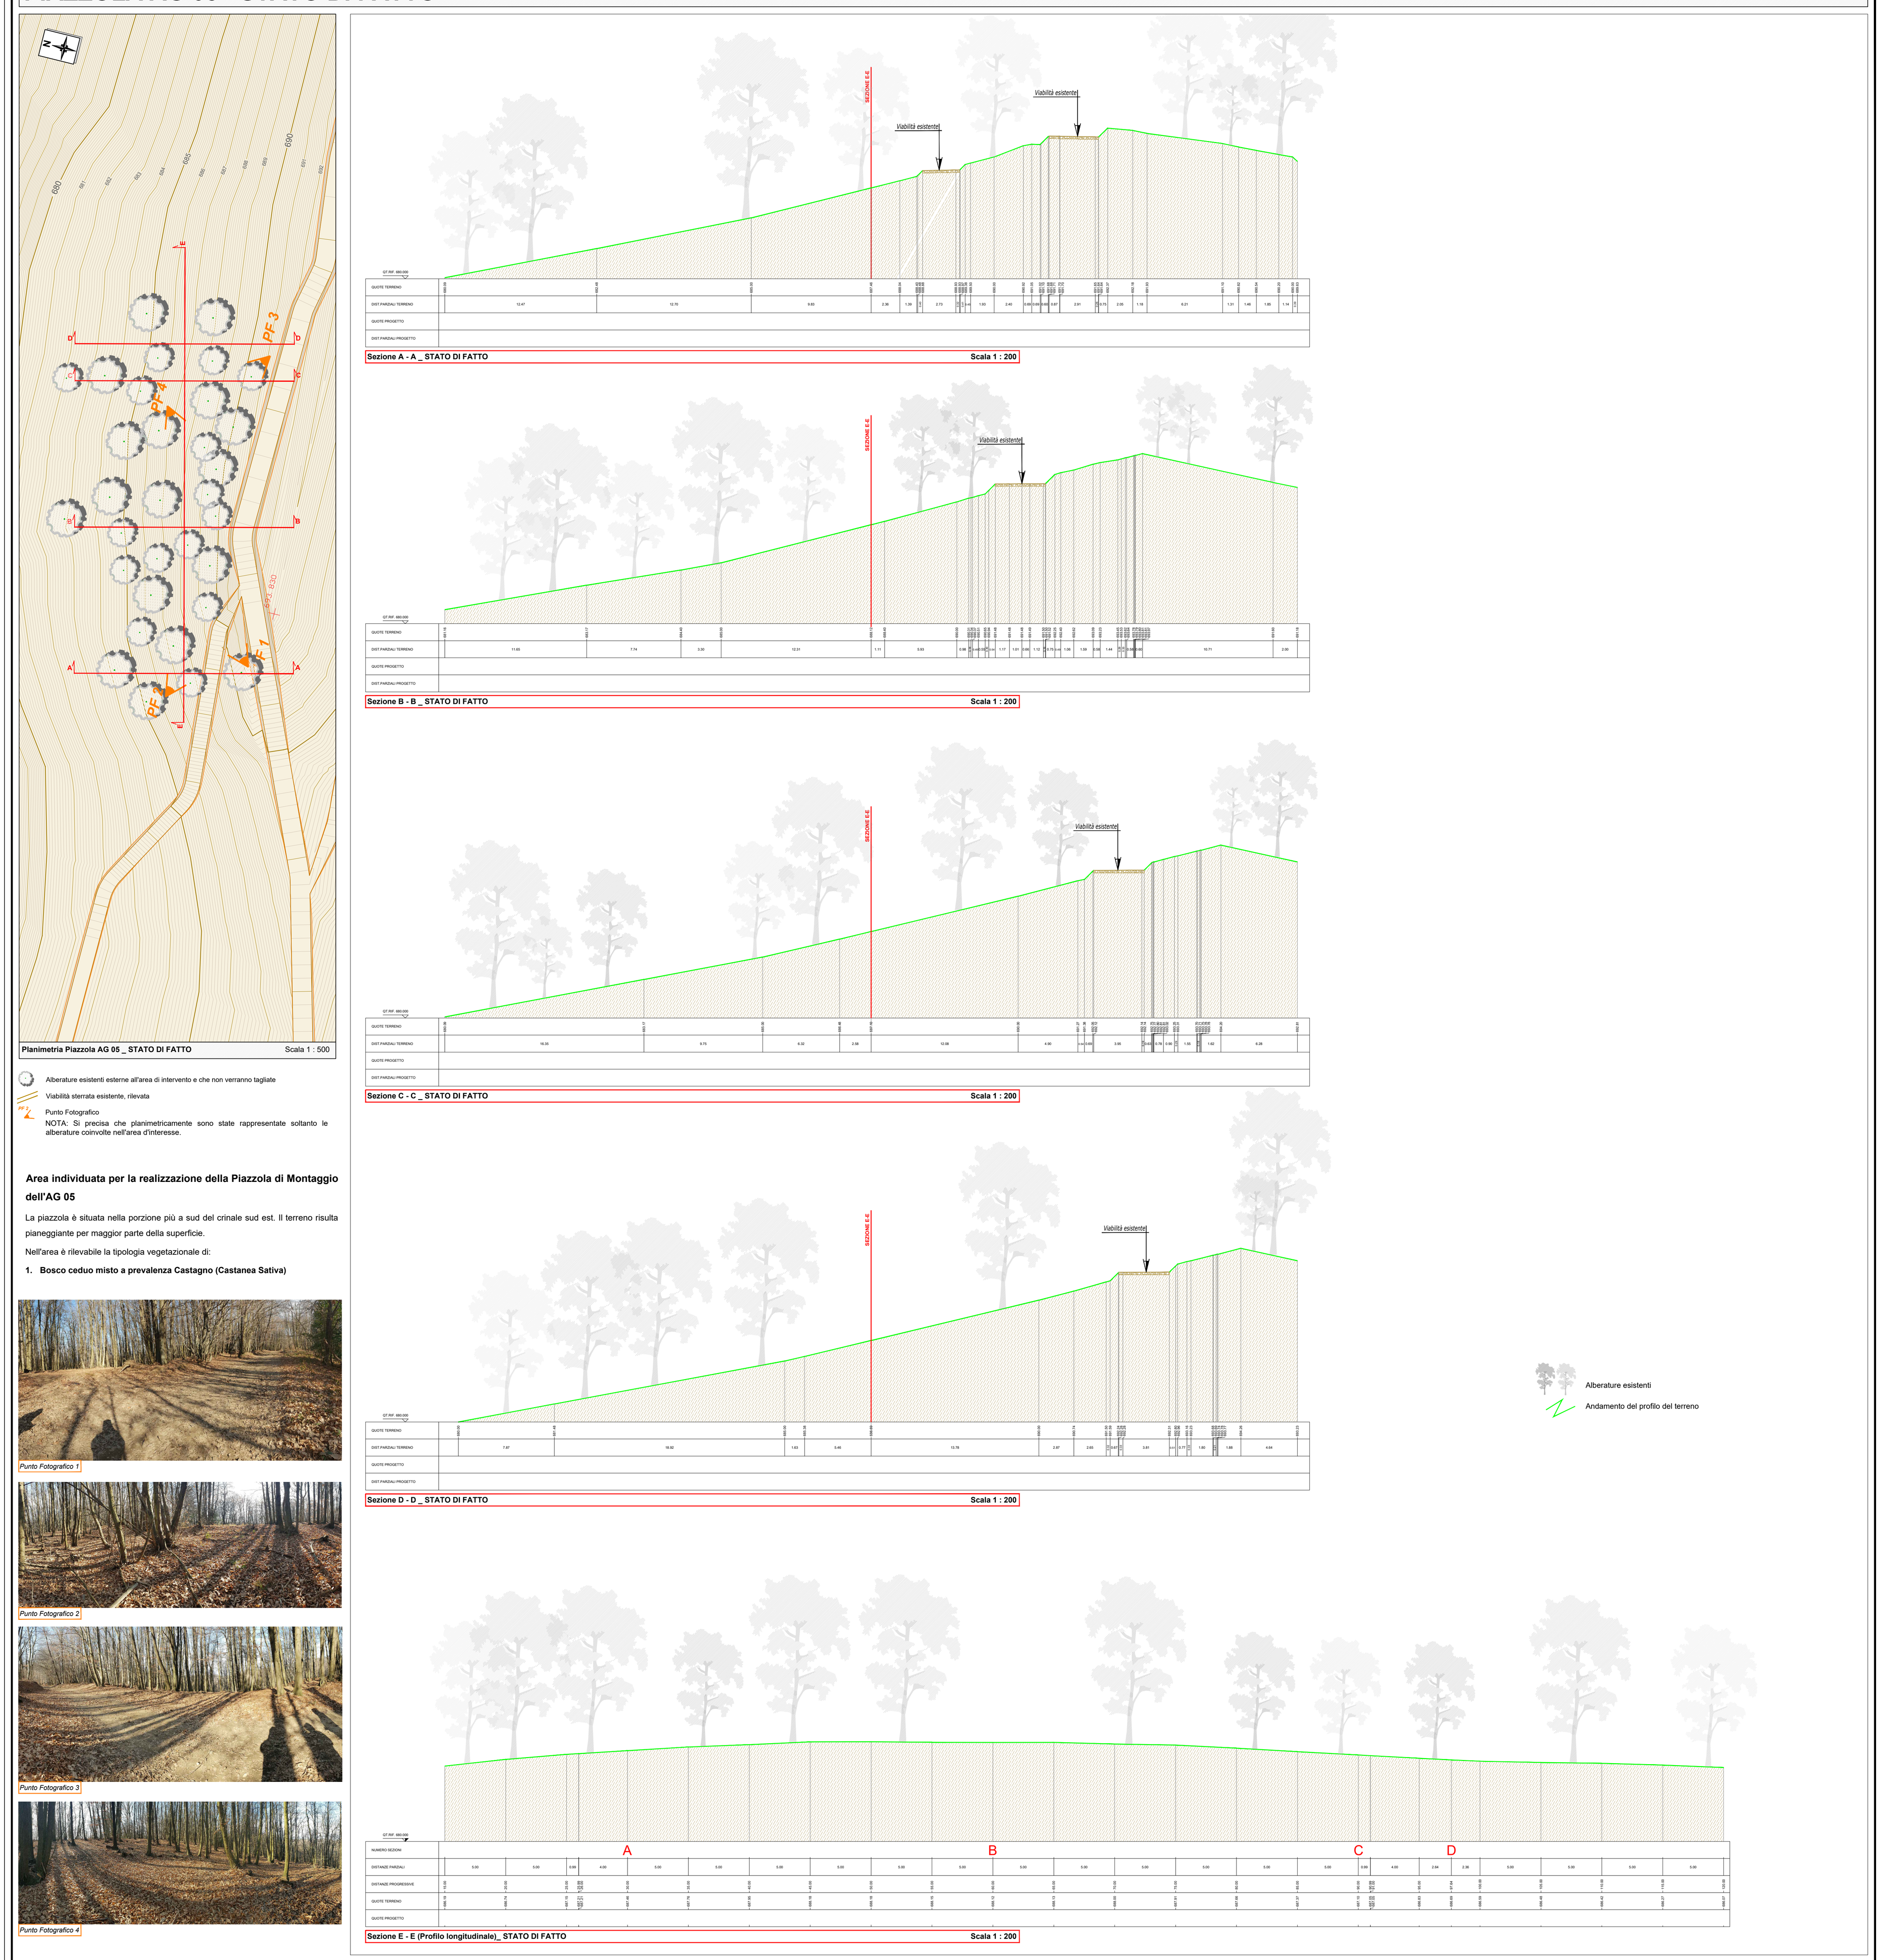


PIAZZOLA AG 05 - STATO DI CANTIERE

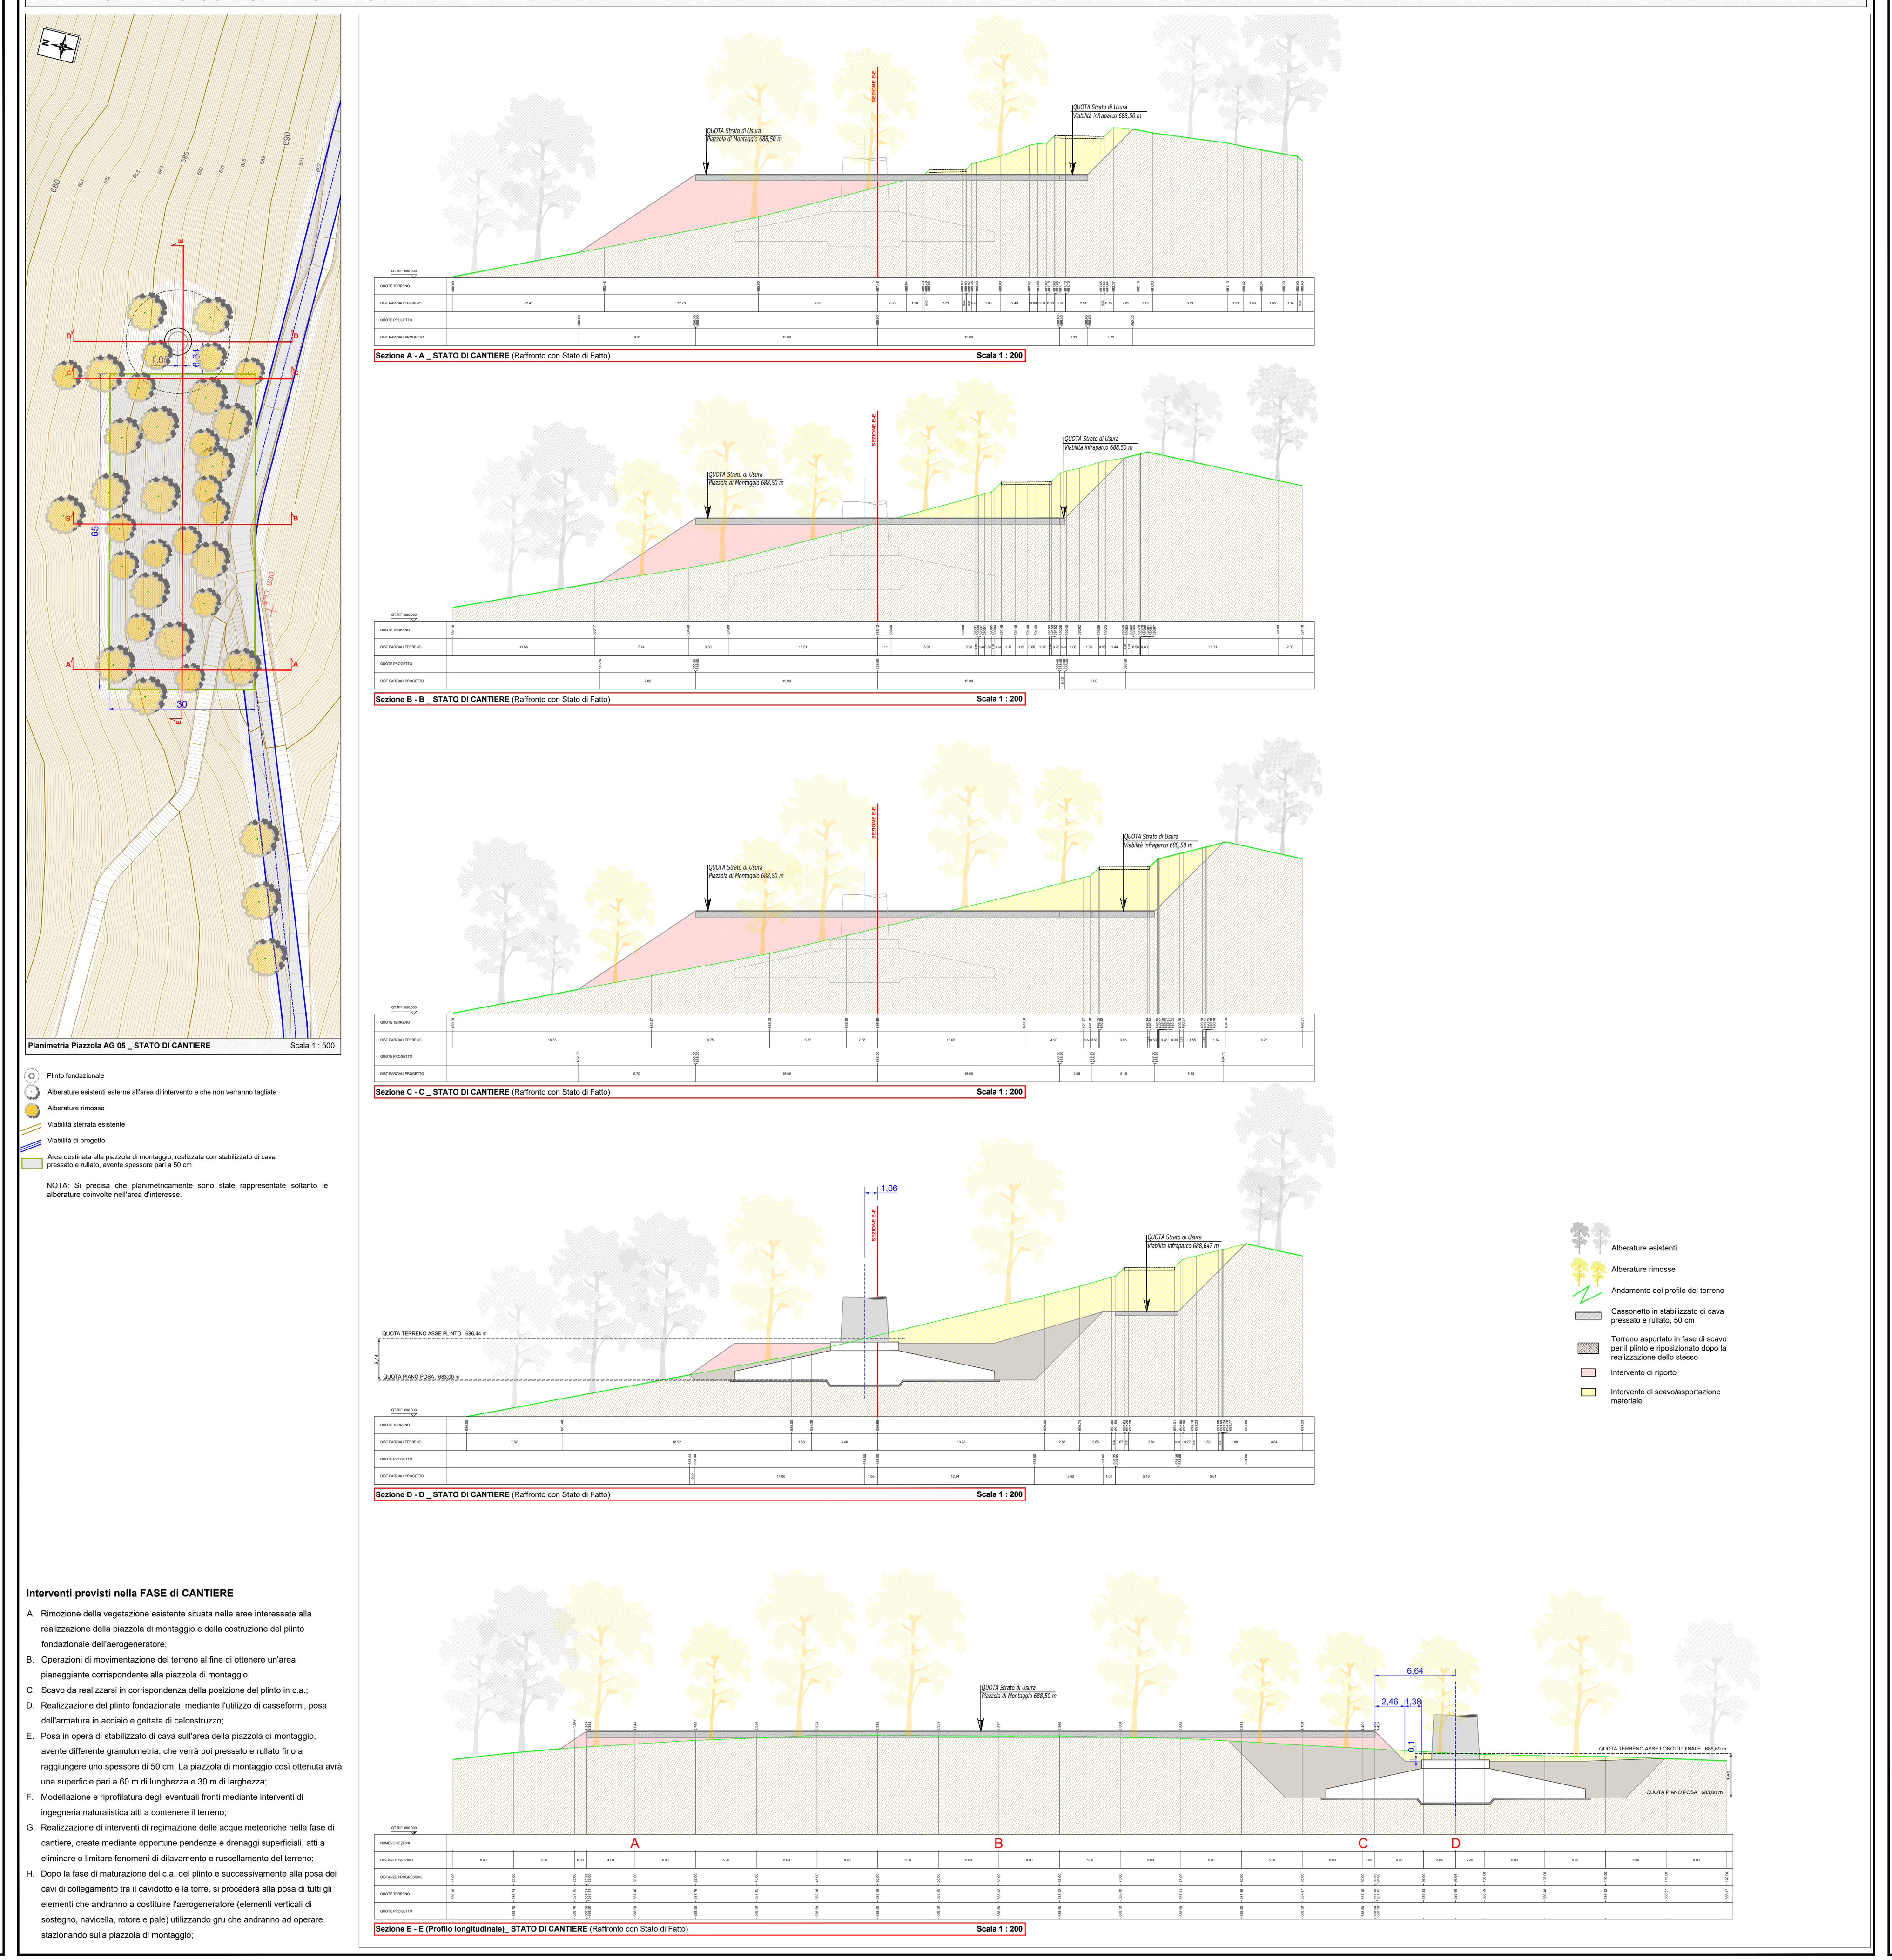

PIAZZOLA AG 05 - STATO D'ESERCIZIO

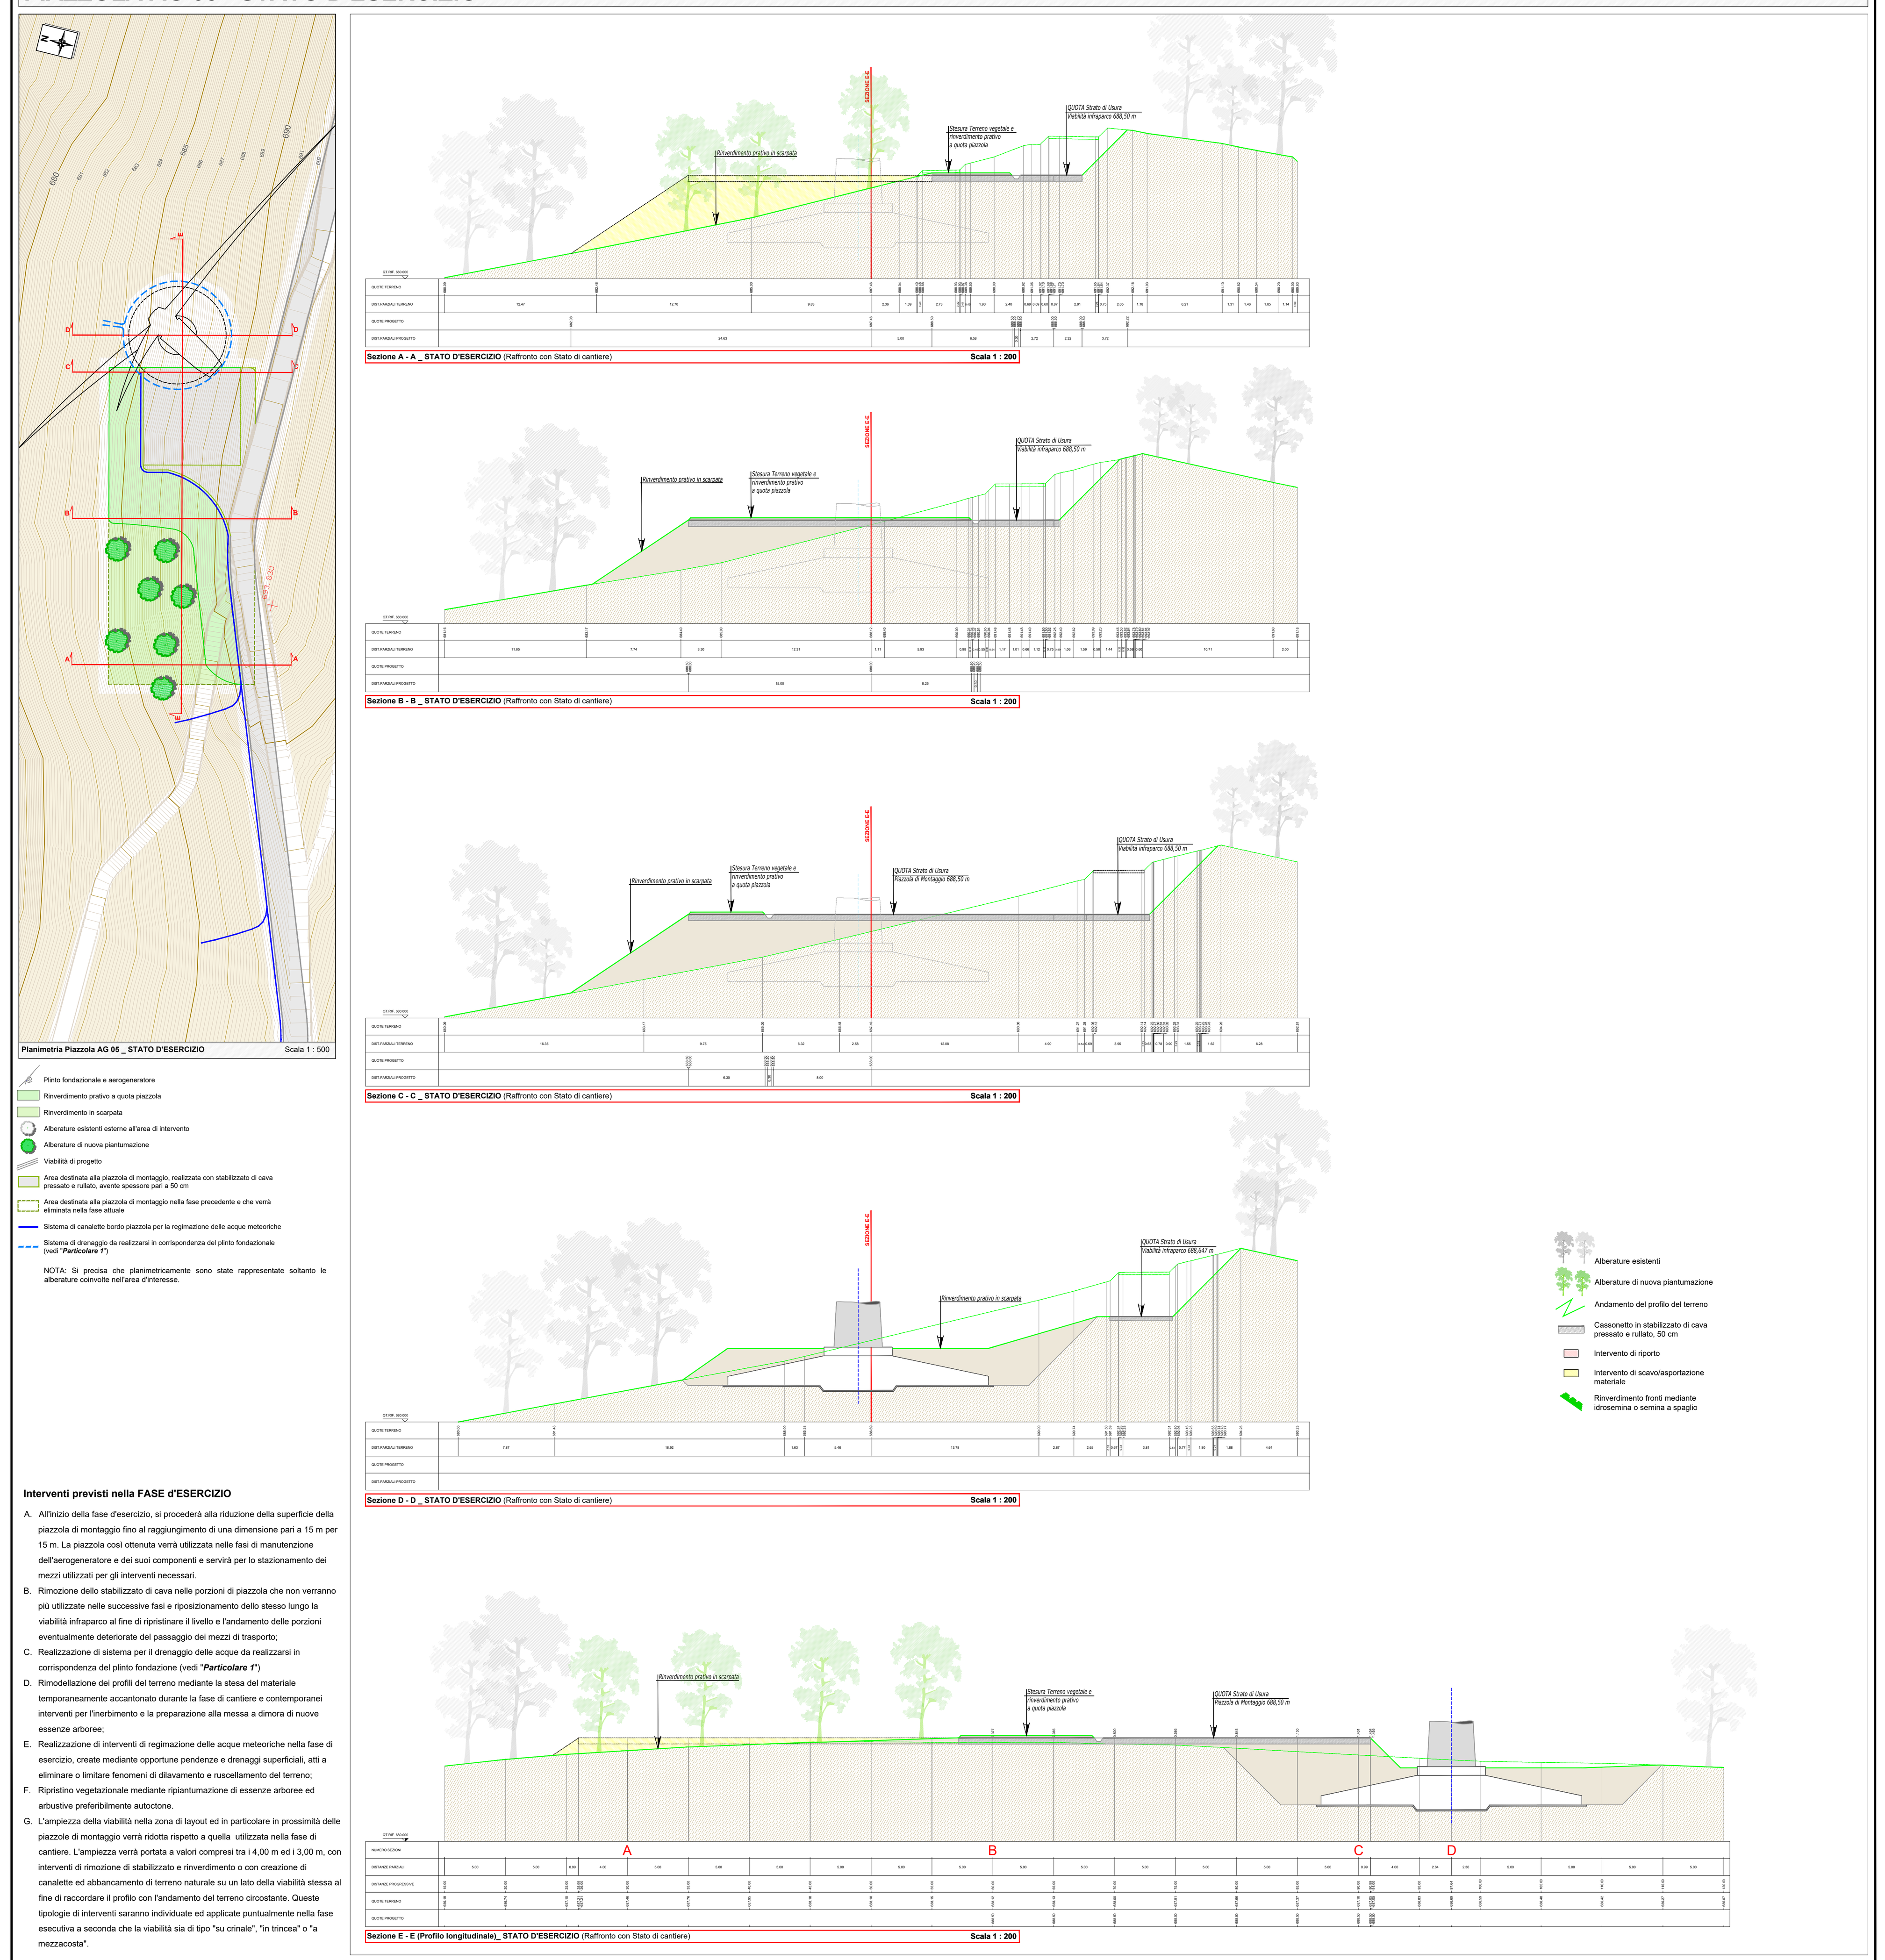


PIAZZOLA AG 05 - STATO DI DISMISSIONE

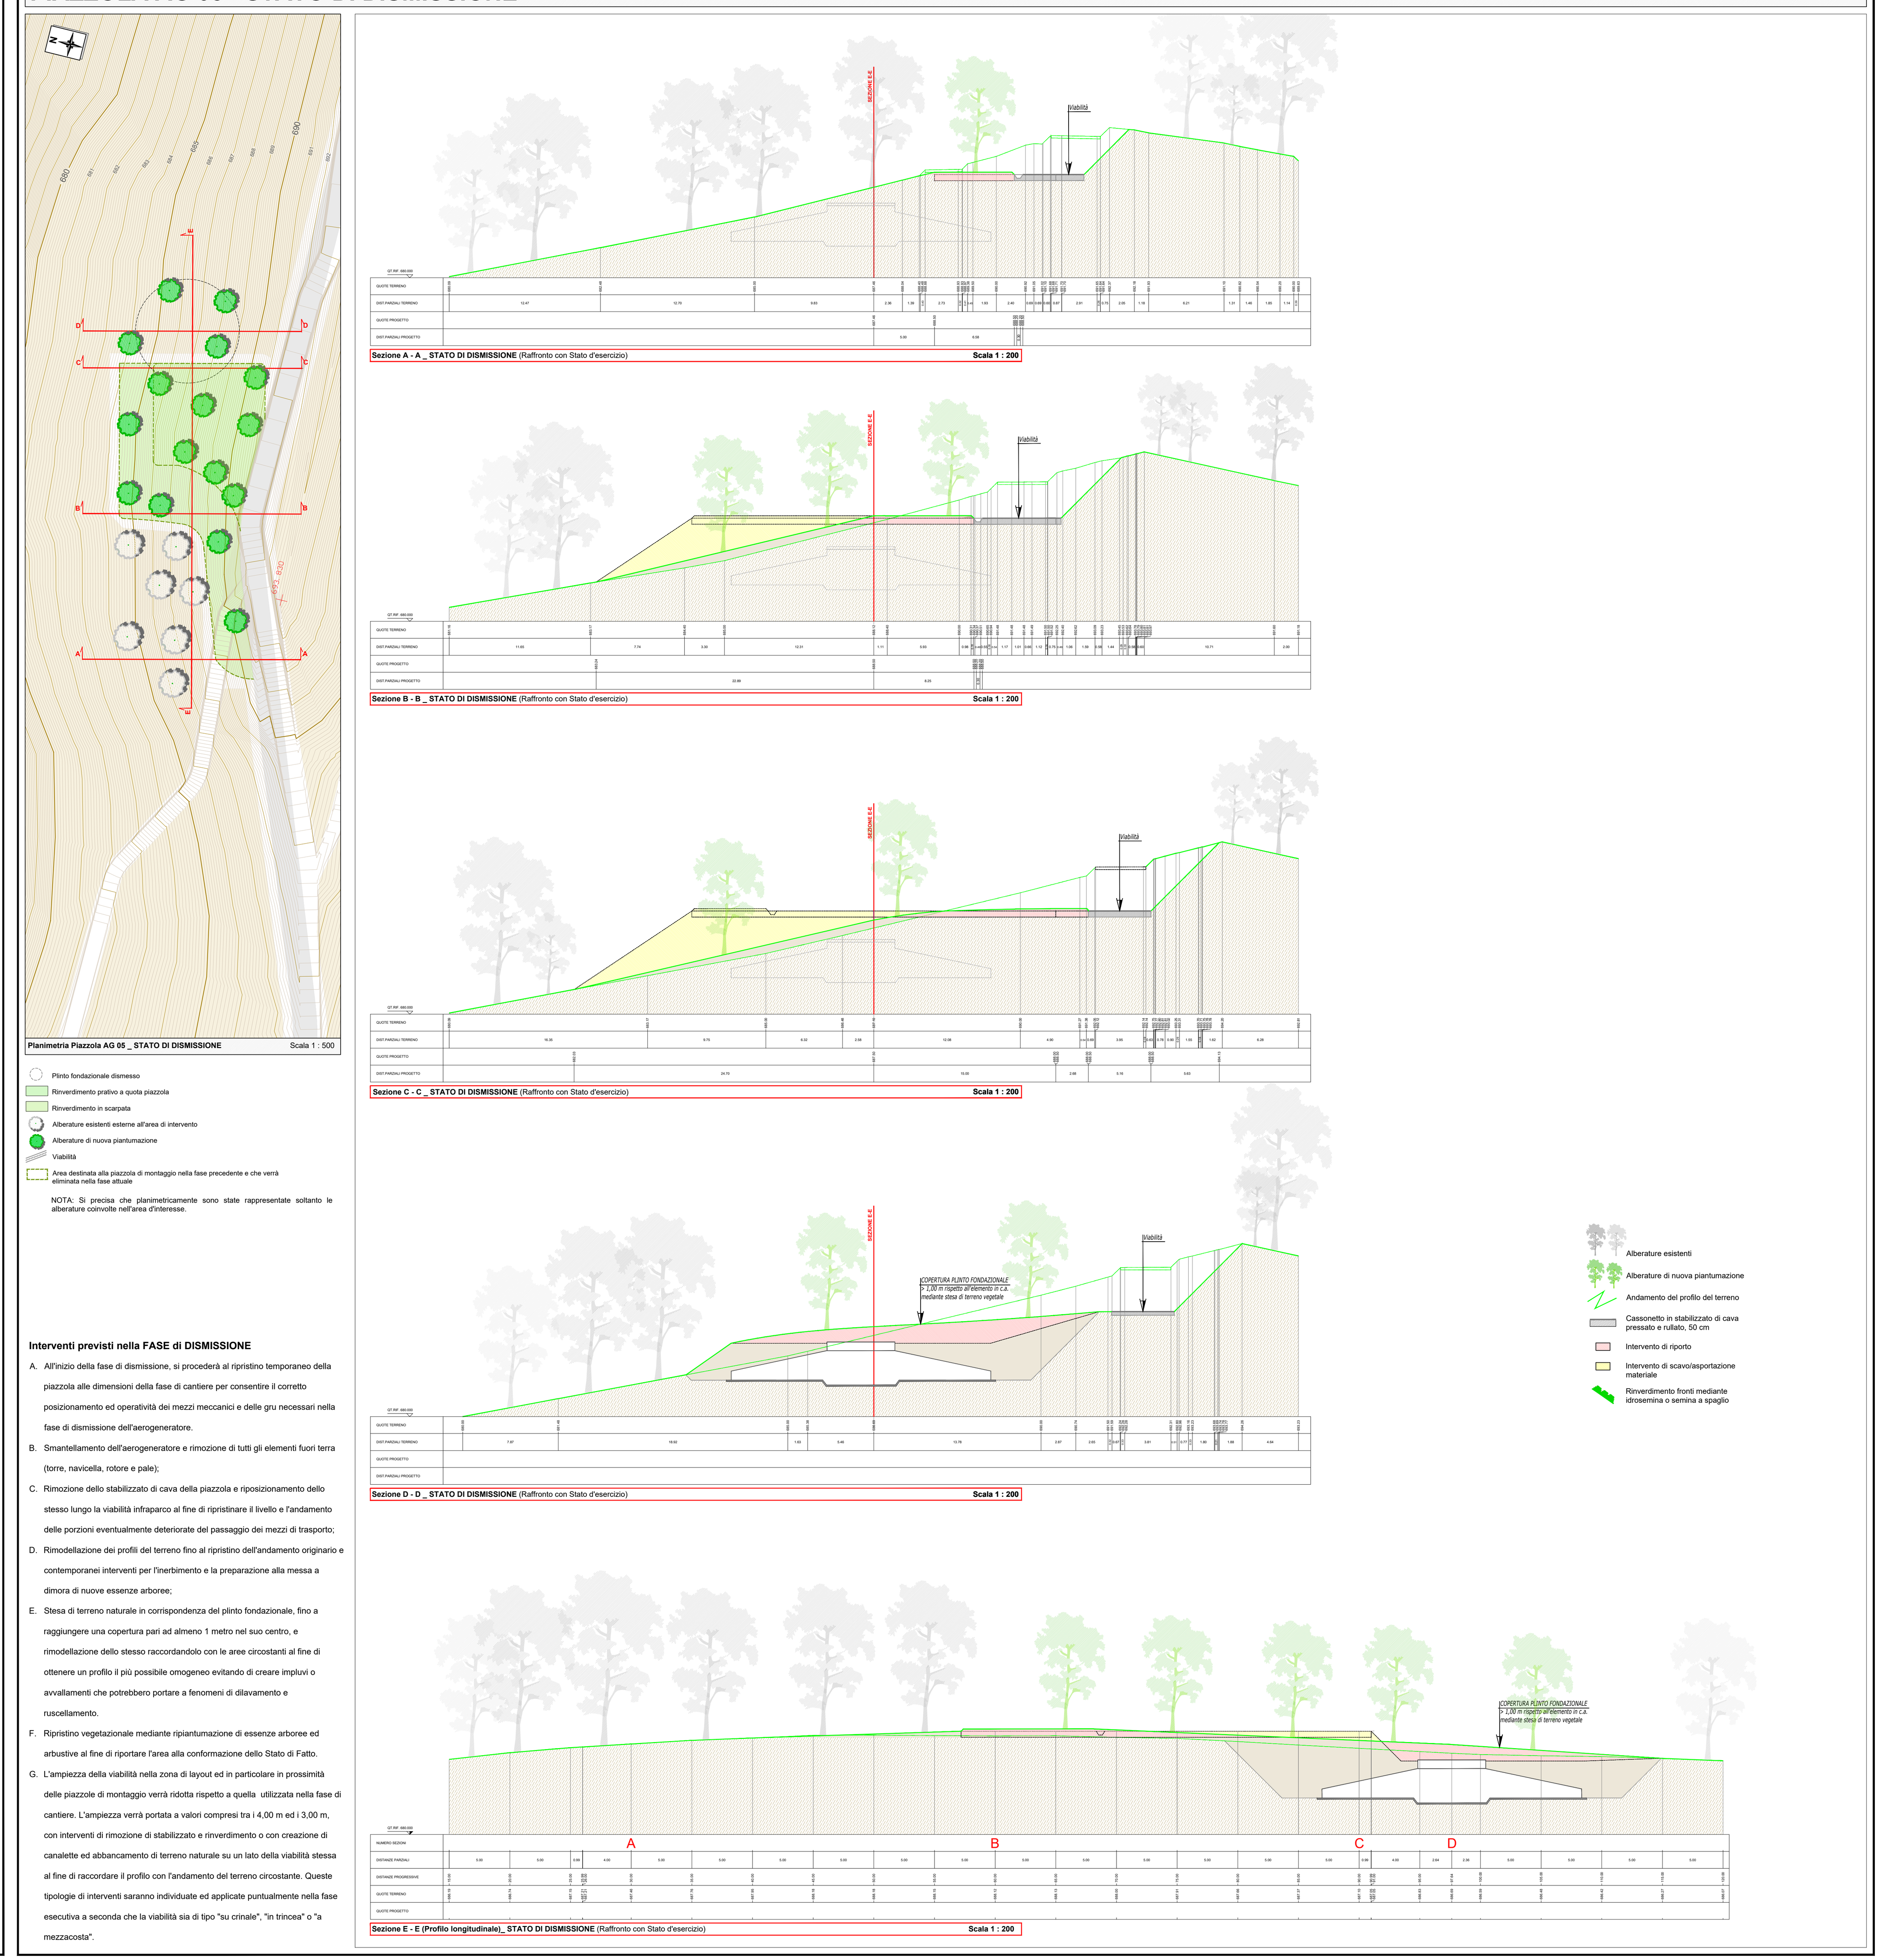


Planimetria Area Layout

Scala 1 : 10.000

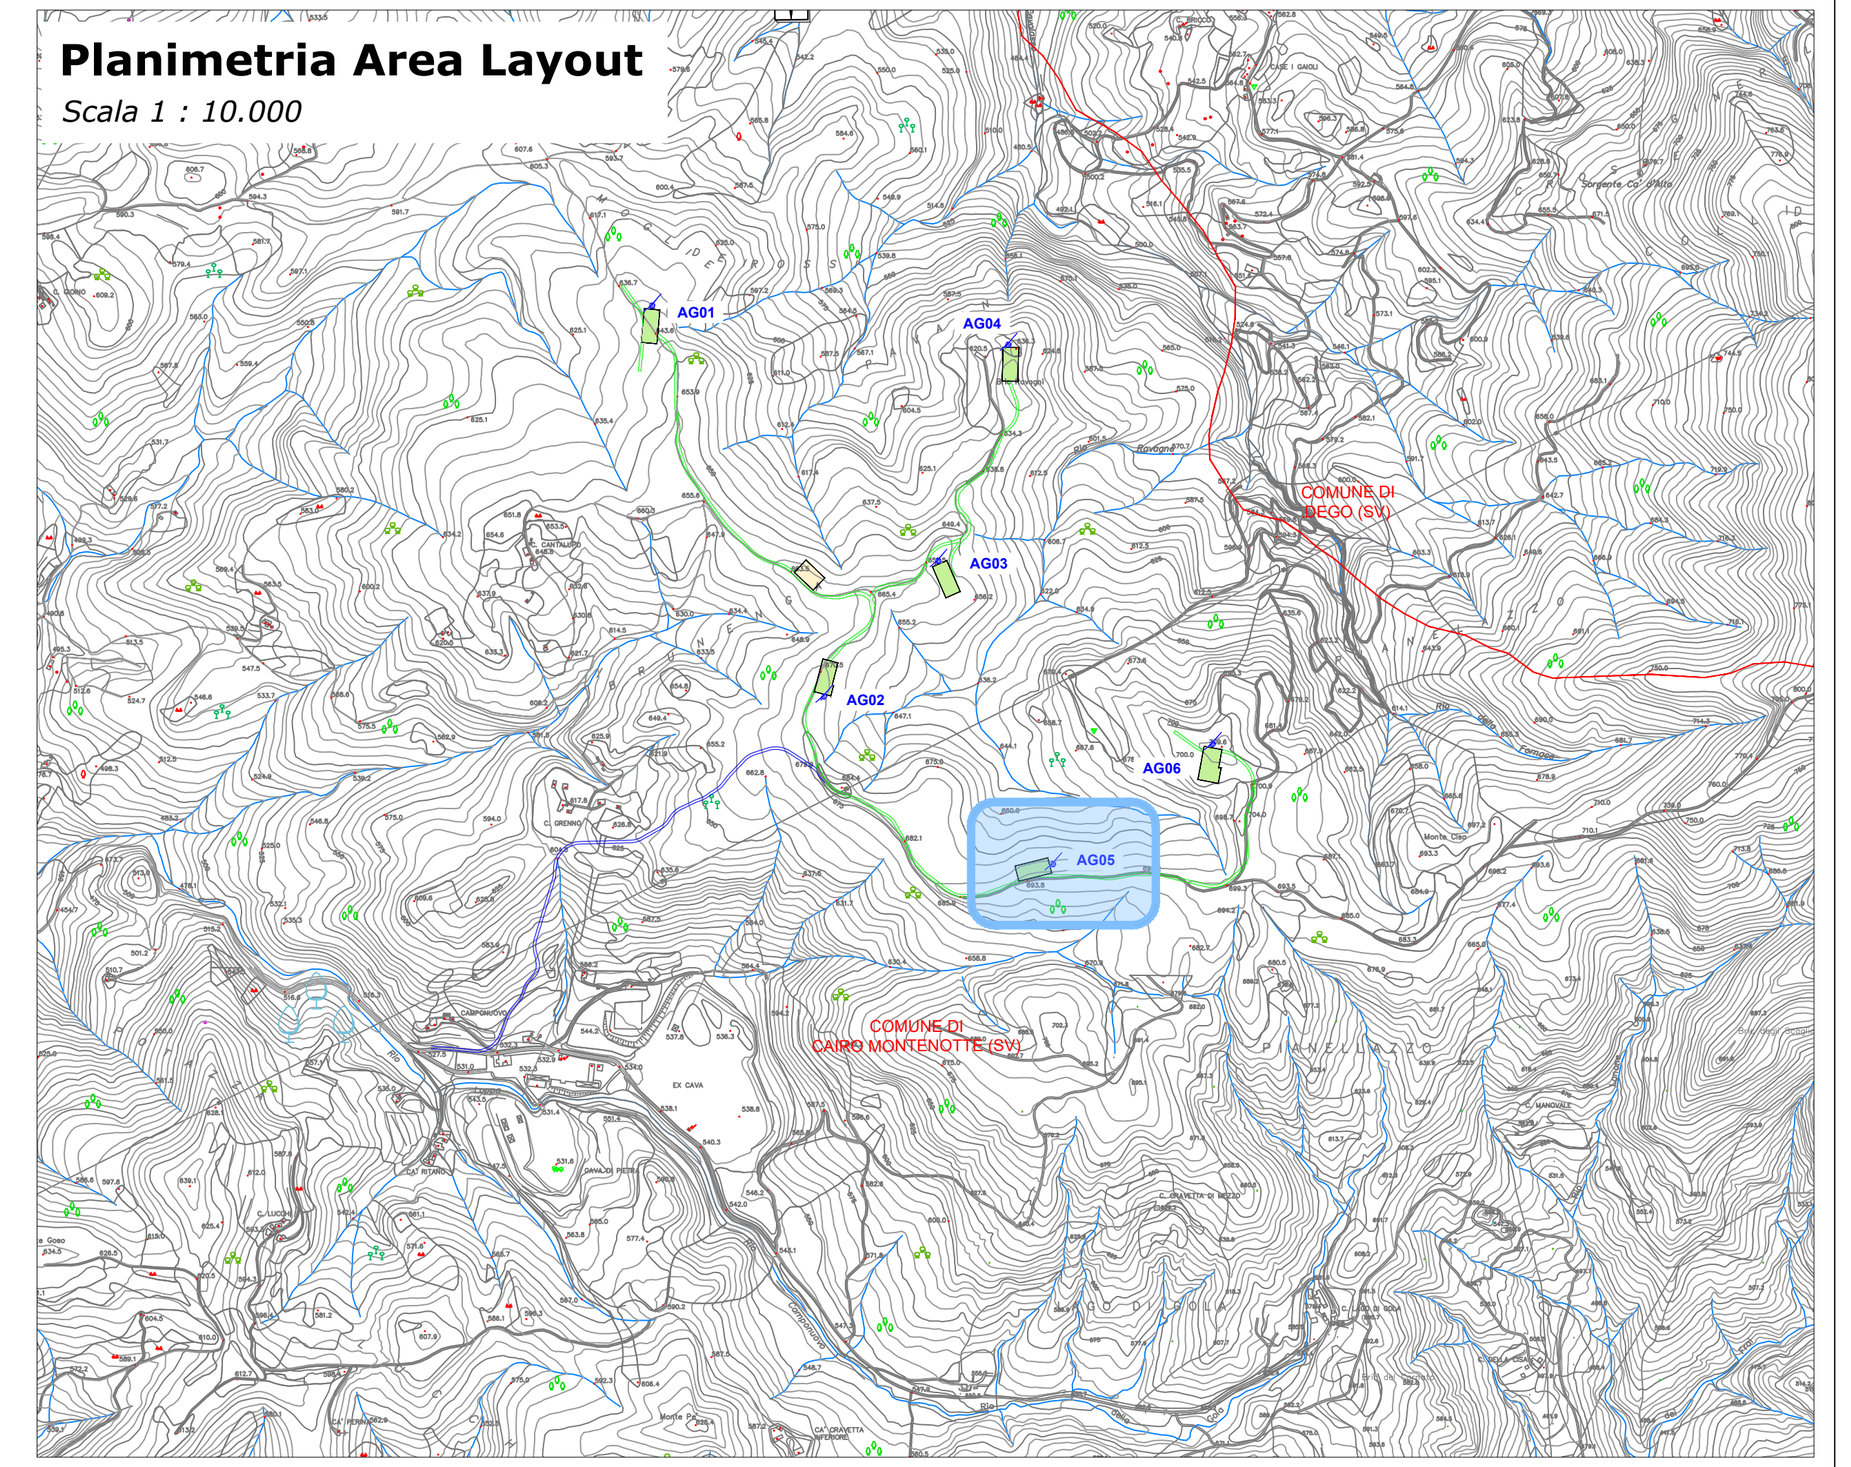

LEGENDA:

- AEROGENERATORE A PROGETTO (Parco Eolico "Camponuovo")
- PIAZZOLA DI MONTAGGIO, allo stato di cantiere prevista a progetto
- *ANDAMENTO VIABILITA' A PROGETTO INFRAPARCO*
- *PIAZZOLA/AEROGENERATORE ANALIZZATI NEL PRESENTE ELABORATO*

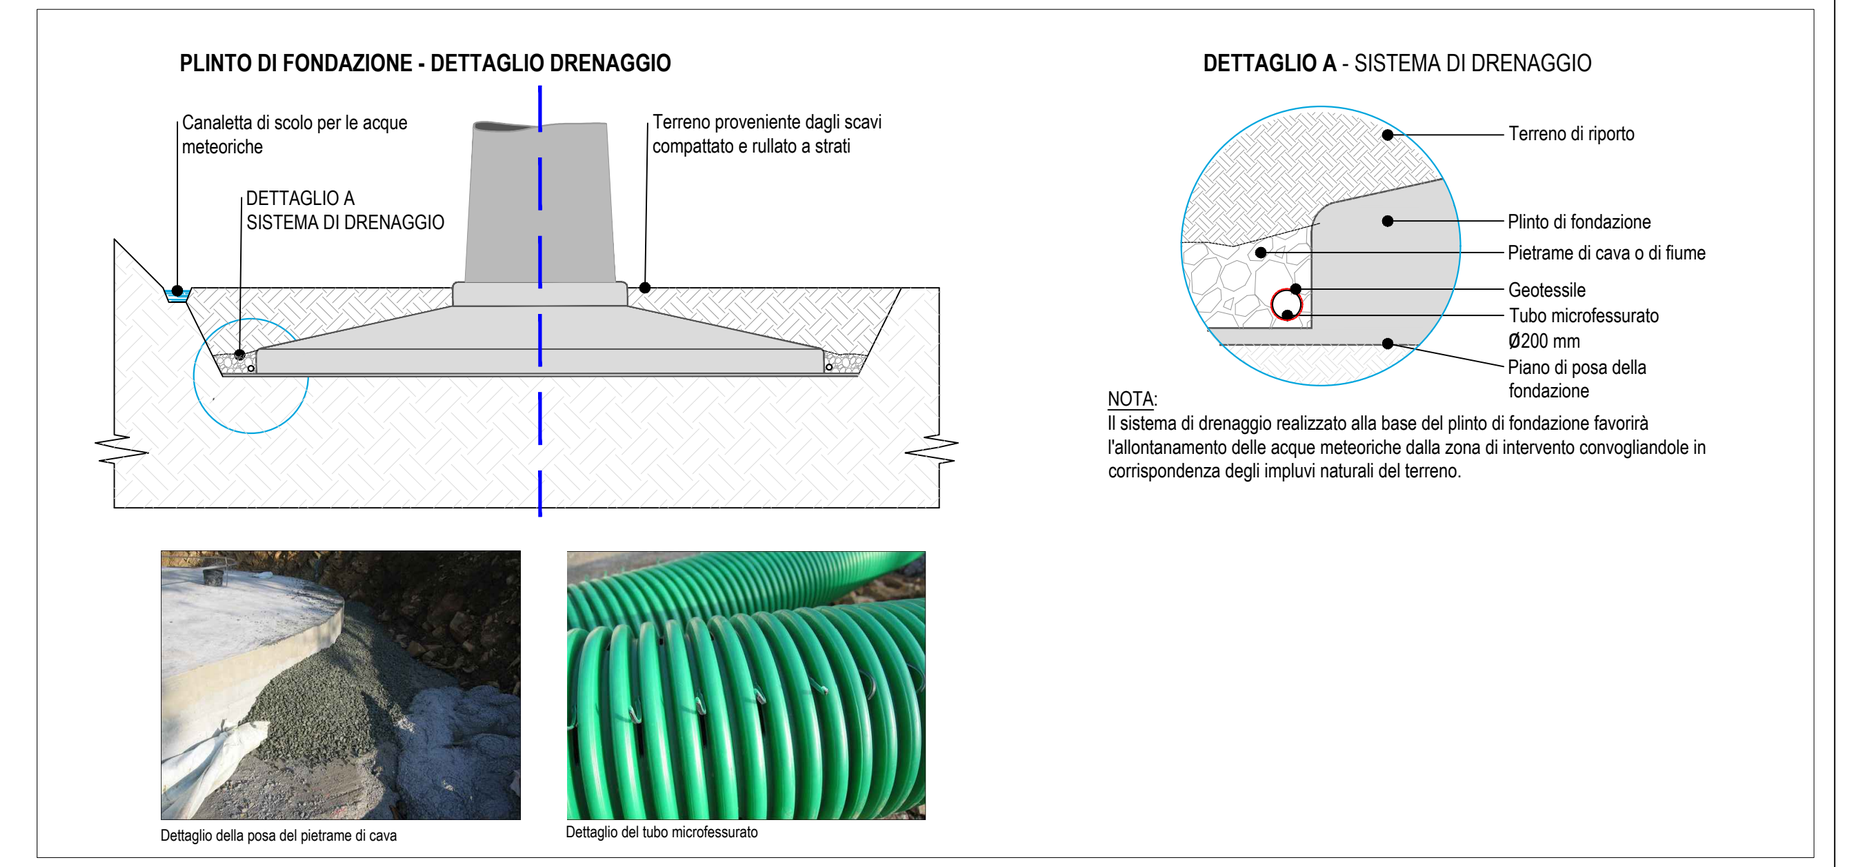

Dettaglio della posa del pietrame di cava

Dettaglio del tubo microfessurato

ELABORATI COLLEGATI:

- 1.1 Relazione Tecnica Descrittiva
- 1.4 Ubicazione e vie di accesso
- 4.2 Planimetria area impianto su CTR
- 4.2 Planimetria Area Impianto su Catastale
- 4.3 Viabilità Sezioni stato di cantiere Tratto A
- 4.4 Viabilità Sezioni stato di cantiere Tratto B
- 4.5 Viabilità Sezioni stato di cantiere Tratto C
- 4.8 Piazzola di montaggio AG01 - Pianta e sezioni
- 4.9 Piazzola di montaggio AG02 - Pianta e sezioni
- 4.10 Piazzola di montaggio AG03 - Pianta e sezioni
- 4.11 Piazzola di montaggio AG04 - Pianta e sezioni
- 4.13 Piazzola di montaggio AG06 - Pianta e sezioni
- 4.16 Planimetria linea elettrica su CTR - Pianta e sezioni
- 4.17 Planimetria linea elettrica su catastale
- 4.18 Planimetria linea elettrica su CTR - Attraversamenti
- 4.19 Sottostazione elettrica - inquadramento e opere
- 4.20 Stallo utente - opere civili e elettriche

FERA NATURE IS OUR POWER
Fabbrica Energie Rinnovabili Alternative S.r.l.
Piazza Cavour, 7 - 20121 Milano
T: +39 02 62690471 F: +39 02 32066804
info@ferasrl.it; www.ferasrl.it
P.IVA 13393960151

Azienda con sistema di gestione qualità certificato UNI EN ISO 9001:2008 certificati n. 501008849 e 501008850

Regione Liguria
Comune di Cairo Montenotte (SV)
Proponente F.E.R.A. S.r.l.

Parco eolico "Camponuovo"

Progetto definitivo

4.12

Piazzola AG05
Piante e Sezioni

Progettisti:
Ing. Paolo Papucci

Ing. PAOLO PAPUCCI
ORDINE INGEGNERI della Provincia di PISA
N° 2384 Sezione A
INGEGNERE CIVILE E AMBIENTALE
INDUSTRIALE DELL'INFORMAZIONE

Data	Rev.	Descrizione	Elaborato	Controllato	Approvato
29/07/2024	Rev A	Prima emissione	M.Santomauro	P. Papucci	G.Caroli

Comm. 87 **Elaborato:** CMP-4.12A_Piazzola AG05 - Piante e Sezioni.dwg **Scala:** Varie

E' vietata la riproduzione del presente documento, anche parziale, con qualsiasi mezzo, senza l'autorizzazione di F.E.R.A. S.r.l.