


Planimetria Piazzola AG 04 _ STATO DI FATTO Scala 1 : 500

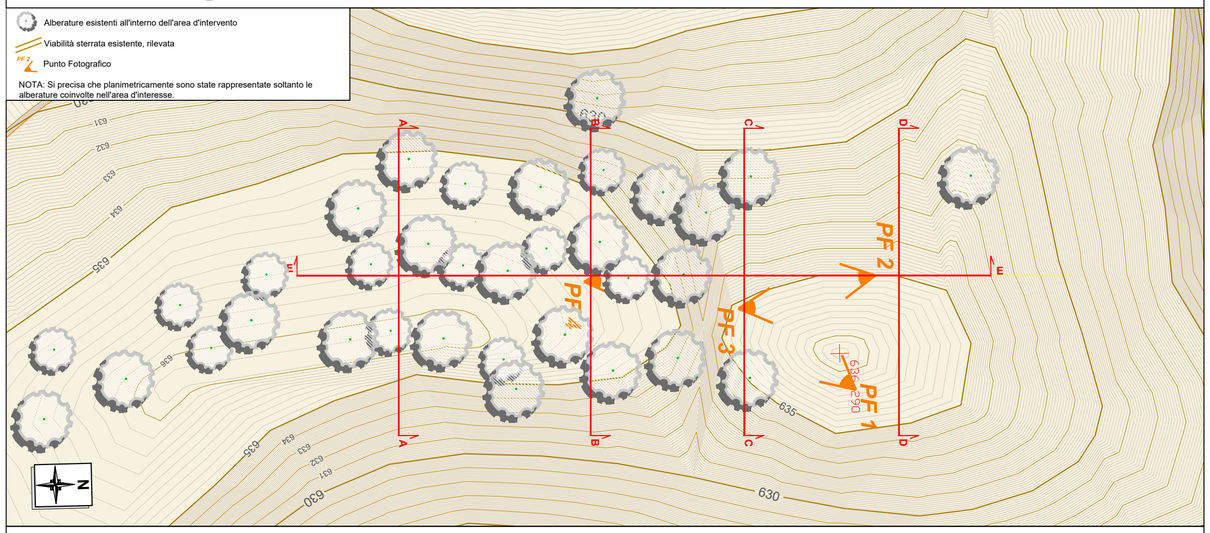


Planimetria Piazzola AG 04 _ STATO DI CANTIERE Scala 1 : 500

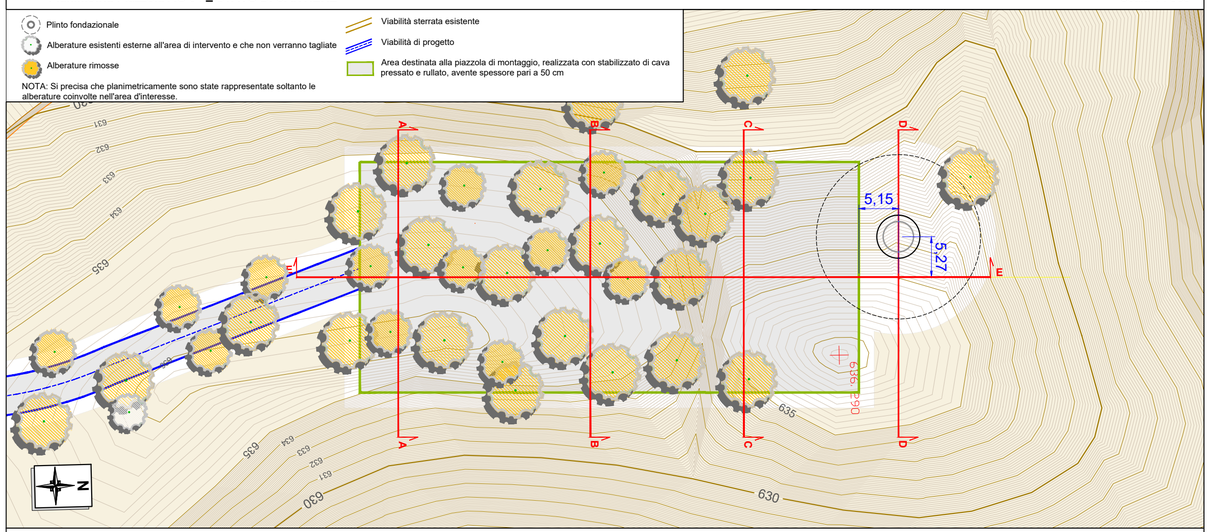

Planimetria Piazzola AG 04 _ STATO D'ESERCIZIO Scala 1 : 500

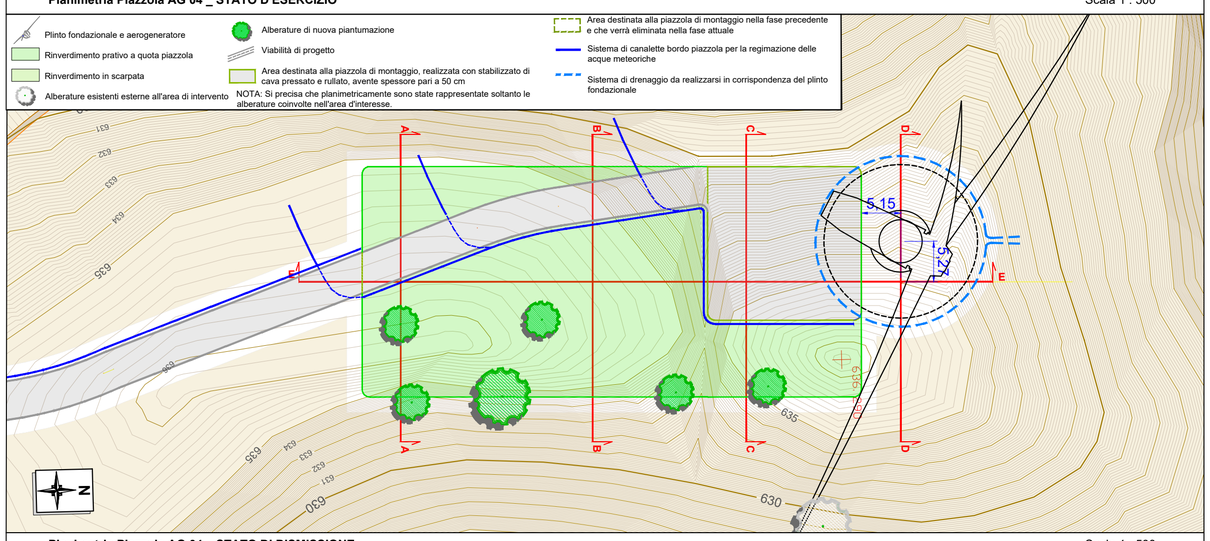

Planimetria Piazzola AG 04 _ STATO DI DISMISSIONE Scala 1 : 500

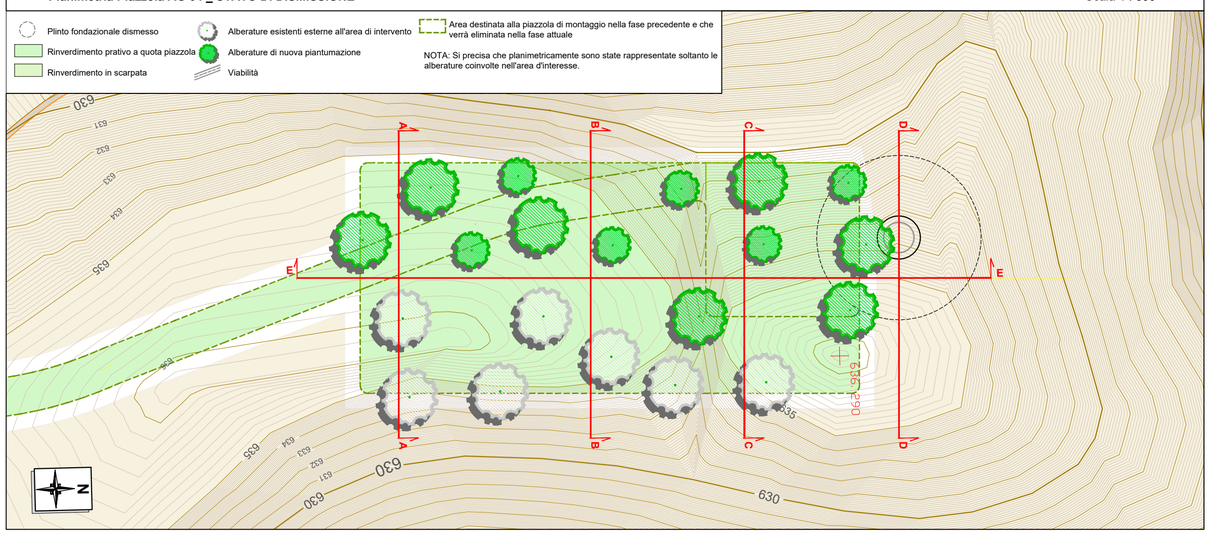

Punto Fotografico 1



Punto Fotografico 2



Punto Fotografico 3





Punto Fotografico 4



La piazzola è situata alla sommità del crinale nord est. Il terreno risulta pianeggiante per la maggior parte della superfice. Nell'area è rilevabile una sola tipologia vegetazionale di: Bosco ceduo misto (*Castanea sativa, Quercus robur*); e Bosco ceduo misto con presenza di Pino silvestre (*Pinus sylvestris L.*).


La cartografica regionale descrive la zona interessata dalla piazzola come ceduo misto, tipico del' habitat boschivo a latifoglie decidue; i sopralluoghi hanno confermato la presenza delle tipologie vegetazionali sopra elencate. La specie rilevata è tipica dell'habitat del rimboschimento antropico per l'utilizzo della biomassa disponibile.

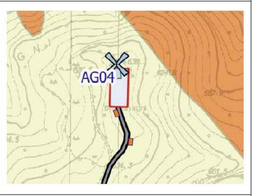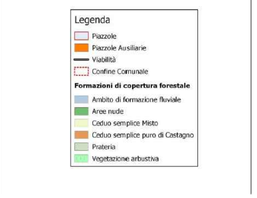Uso del suolo	Copertura forestale
	
	

Le alberature riportate nelle planimetria delle Piazzole di montaggio degli aerogeneratori nei vari stati (stato di fatto, di cantiere, di esercizio e stato di dismissione), sia in forma che in numero, sono meramente indicative e forniscono esclusivamente una rappresentazione grafica delle lavorazioni necessarie.

Planimetria Area Layout


Scala 1 : 10.000

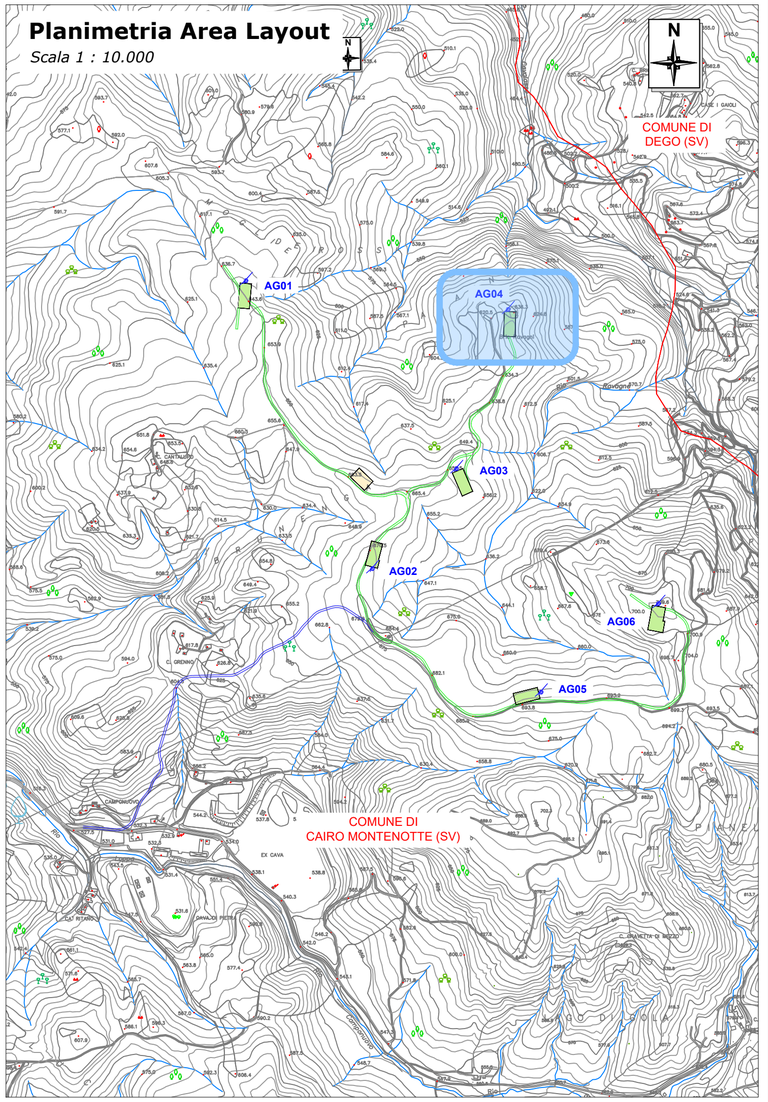

FERA NATURE IS OUR POWER

Fabbrica Energie Rinnovabili Alternative S.r.l.
Piazza Cavour, 7 - 20121 Milano
T: +39 02 62690471 F: +39 02 32066804
info@ferasrl.it; www.ferasrl.it
P.IVA 13393960151

Azienda con sistema di gestione qualità certificato UNI EN ISO 9001:2008 certificati n. 501008849 e 501008850

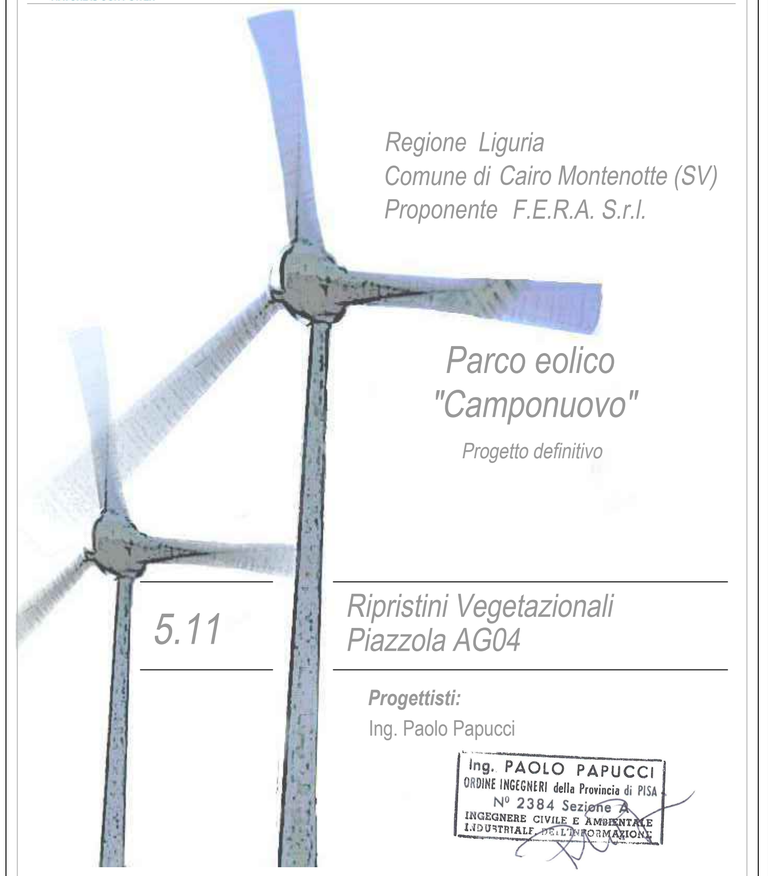

Regione Liguria
Comune di Cairo Montenotte (SV)
Proponente F.E.R.A. S.r.l.

Parco eolico "Camponuovo"

Progetto definitivo

5.11

Ripristini Vegetazionali Piazzola AG04

Progettisti:
Ing. Paolo Papucci

Ing. PAOLO PAPUCCI
ORDINE INGEGNERI della Provincia di PISA
N° 2384 Sezione A
INGEGNERE CIVILE E AMBIENTALE
INDUSTRIALE DELL'INFORMAZIONE

Data	Rev.	Descrizione	Elaborato	Controllato	Approvato
29/07/2024	Rev A	Prima emissione	S. Biagi/M. Santomauro	P. Papucci	G. Caroli

Comm. 87 ***Elaborato:*** PCC-5.11A_Ripristini Vegetazionali Piazzola AG04.dwg ***Scala:*** Varie

E' vietata la riproduzione del presente documento, anche parziale, con qualsiasi mezzo, senza l'autorizzazione di F.E.R.A. S.r.l.