LEGENDA:

Confine comunale

P.R.G. Comune di Cairo Montenotte

- A - Centri storici
- Ba - Nuclei periferici
- Bd - Tessuti urbani
- Bm - Tessuti urbani periferici
- Bp - Prossimo a tessuto urbano
- Br - Zone residenziali semirurali
- Brag - Edifici inutilizzati
- Bs - Zone residenziali sature
- C - Aree di espansione
- D - Discariche*
- E - Zone prevalentemente collinari destinate all'attività agricola costituita principalmente da seminativi, prati, pascoli e allevamenti
- Ebo - Zone ricoperte da manto arboreo prevalentemente ceduo per le quali si prevede il mantenimento ed eventualmente il miglioramento del bosco
- Eo - Orti
- F - Zone a Servizi di Interesse Generale
- Fiume
- IF - Zone Impianti Ferroviari
- Pu - Parchi Urbani
- S - Servizi di interesse comune
- Viabilità

* L'area in cui si andrà a realizzare lo Stallo Utente a progetto, è individuata secondo la cartografia del P.U.C. vigente come "Das - Das3 - Aree di espansione produttiva per le quali si prevede l'insediamento di unità artigianali e di piccola industria a contenuto impatto ambientale"

Fonte: GeoPortale GisMaster - Comune di Cairo Montenotte

Destinazione d'uso delle varie aree/tratti interessati dagli scavi, con corrispondente attribuzione della colonna A o B delle CSC di cui alla Tab. 1 Allegato 5, Parte IV D.Lgs. 152/2006


La Tabella 1 - Allegato 5, Parte IV D.Lgs. 152/2006 si riferisce alla *Concentrazione soglia di contaminazione nel suolo e nel sottosuolo riferiti alla specifica destinazione d'uso dei siti da bonificare*.
Nel dettaglio, per ogni elemento la colonna A fa riferimento ai Siti ad uso Verde pubblico e privato e residenziale, mentre la colonna B Siti ad uso Commerciale e Industriale.
Per ogni composto elencato, quindi, viene identificato il livello di concentrazione soglia oltre il quale si ha a che fare con un sito da bonificare in funzione della destinazione d'uso, Verde pubblico e privato e Residenziale (col. A) o Siti ad uso Commerciale e Industriale (col. B).
Si va quindi a schematizzare di seguito quanto evidenziato dalla sovrapposizione del progetto con la destinazione d'uso da P.R.G. del Comune di Cairo Montenotte.

A	B
Siti ad uso Verde pubblico e privato e residenziale (mg kg^{-1} espressi come ss)	**Siti ad uso Commerciale e Industriale (mg kg^{-1} espressi come ss)**
Aerogeneratore in zona A	
Piazzola di montaggio in zona A	
Piazzola ausiliaria in zona A	
Campo Base in zona A	
Viabilità di progetto (da adeguare) in zona A	Viabilità di progetto (da adeguare) in zona B
Cavidotto (interrato) - tratto su terreno boscato in zona A	Cavidotto (interrato) su strada asfaltata fino a SSE in zona B
Area stallo utente zona A*	


*Da P.R.G. del Comune di Cairo Montenotte, l'area è classificata come *"DaS3 - Aree di espansione produttiva per le quali si prevede l'insediamento di unità artigianali e di piccola industria a contenuto impatto ambientale"*; allo stato dei fatti il lotto individuato per la realizzazione del nuovo stallo utente risulta un'area a prevalente destinazione agricola.

Inquadramento su CTR - Riquadro 1

Scala 1 : 4.000

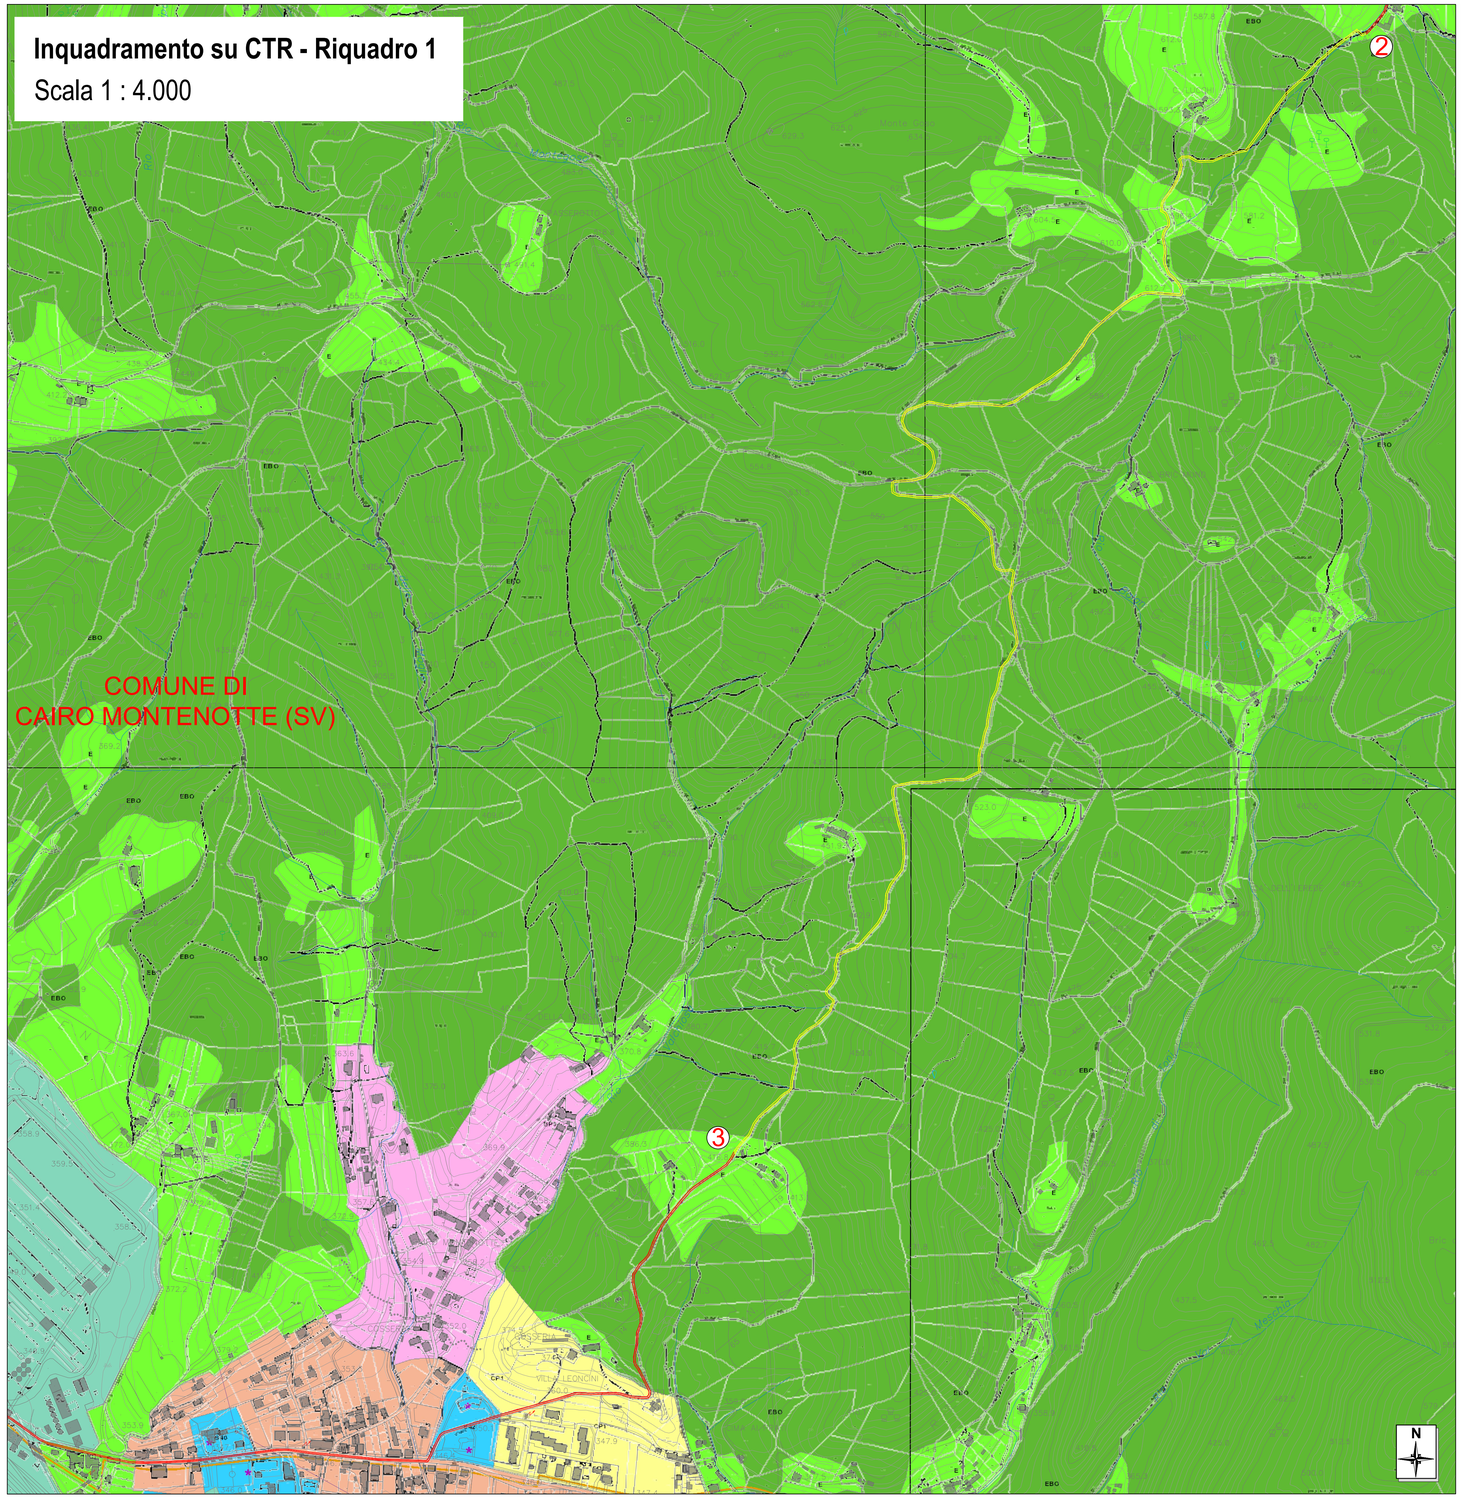

Inquadramento Globale
Scala 1: 30 000

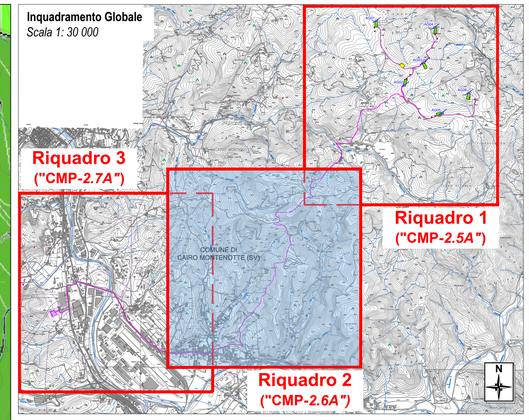

ELABORATI COLLEGATI:

- CMP-2.5A_Sovrapposizione alle Soglie di Contaminazione suolo e sottosuolo - Riquadro 1
- CMP-2.7A_Sovrapposizione alle Soglie di Contaminazione suolo e sottosuolo - Riquadro 3


NOTE:

Si fa presente che la posa del cavidotto avverrà prevalentemente su strade esistenti (sterrate per quanto concerne la porzione di cavidotto infraparco e sterrate ed asfaltate per quanto concerne la porzione di cavidotto extraparco fino allo Stallo Utente). Pertanto, il tratto di cavidotto interrato che si sviluppa dagli aerogeneratori a progetto fino al punto①indicato in planimetria, è da considerarsi insistente su aree ascrivibili alla colonna A delle CSC (Siti ad uso Verde pubblico e privato e residenziale), oltre al tratto dal punto②al punto③ Mentre il tratto che dal punto ① giunge al punto② oltre al tratto che dal punto③arriva allo Stallo Utente, ubicato in loc. Casazza, nel Comune di Cairo Montenotte (SV), si sviluppa lungo strade asfaltate e, di conseguenza, su aree ascrivibili alla colonna B delle CSC (Siti ad uso Commerciale e Industriale).

FERA NATURE IS OUR POWER
Fabbrica Energie Rinnovabili Alternative S.r.l.
Piazza Cavour, 7 - 20121 Milano
T. +39 02 62909471 F. +39 02 32066804
info@fera.eu.it www.fera.eu.it
P.IVA 13393960151

TÜV NORD — Azienda con sistema di gestione qualità certificato UNI EN ISO 9001:2008 certificati n. 501008849 e 501008850

Regione Liguria
Comune di Cairo Montenotte (SV)
Proponente F.E.R.A. S.r.l.

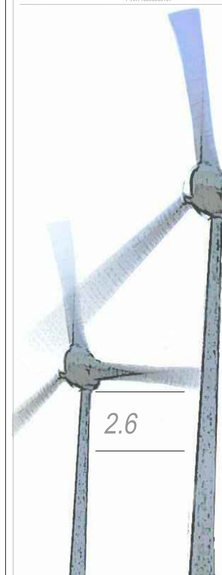

Parco eolico "Camponuovo"

Progetto definitivo

2.6

Sovrapposizione alle Soglie di Contaminazione suolo e sottosuolo - Riquadro 1

Progettisti:
Ing. Paolo Papucci

Ing. PAOLO PAPUCCI
ORDINE INGEGNERI della Provincia di PISA
N° 2384 Sezione A
INGEGNERE CIVILE E AMBIENTALE
INDUSTRIALE DELL'INFORMAZIONE

Data	Rev.	Descrizione	Elaborato	Controllato	Approvato
22.04.2025	Rev A	Prima emissione	P. Montechiaro	P. Papucci	G. Caroli

Comm. 87 **Elaborato:** CMP-2.6A_Sovrapposizione alle Soglie di Contaminazione suolo e sottosuolo - Riquadro 2.dwg **Scala:** Varie

E' vietata la riproduzione del presente documento, anche parziale, con qualsiasi mezzo, senza l'autorizzazione di F.E.R.A. S.r.l.