
Firmato digitalmente da

**Massimo Navoni**

CN = Navoni Massimo
O = Collegio dei geometri di Savona
C = IT

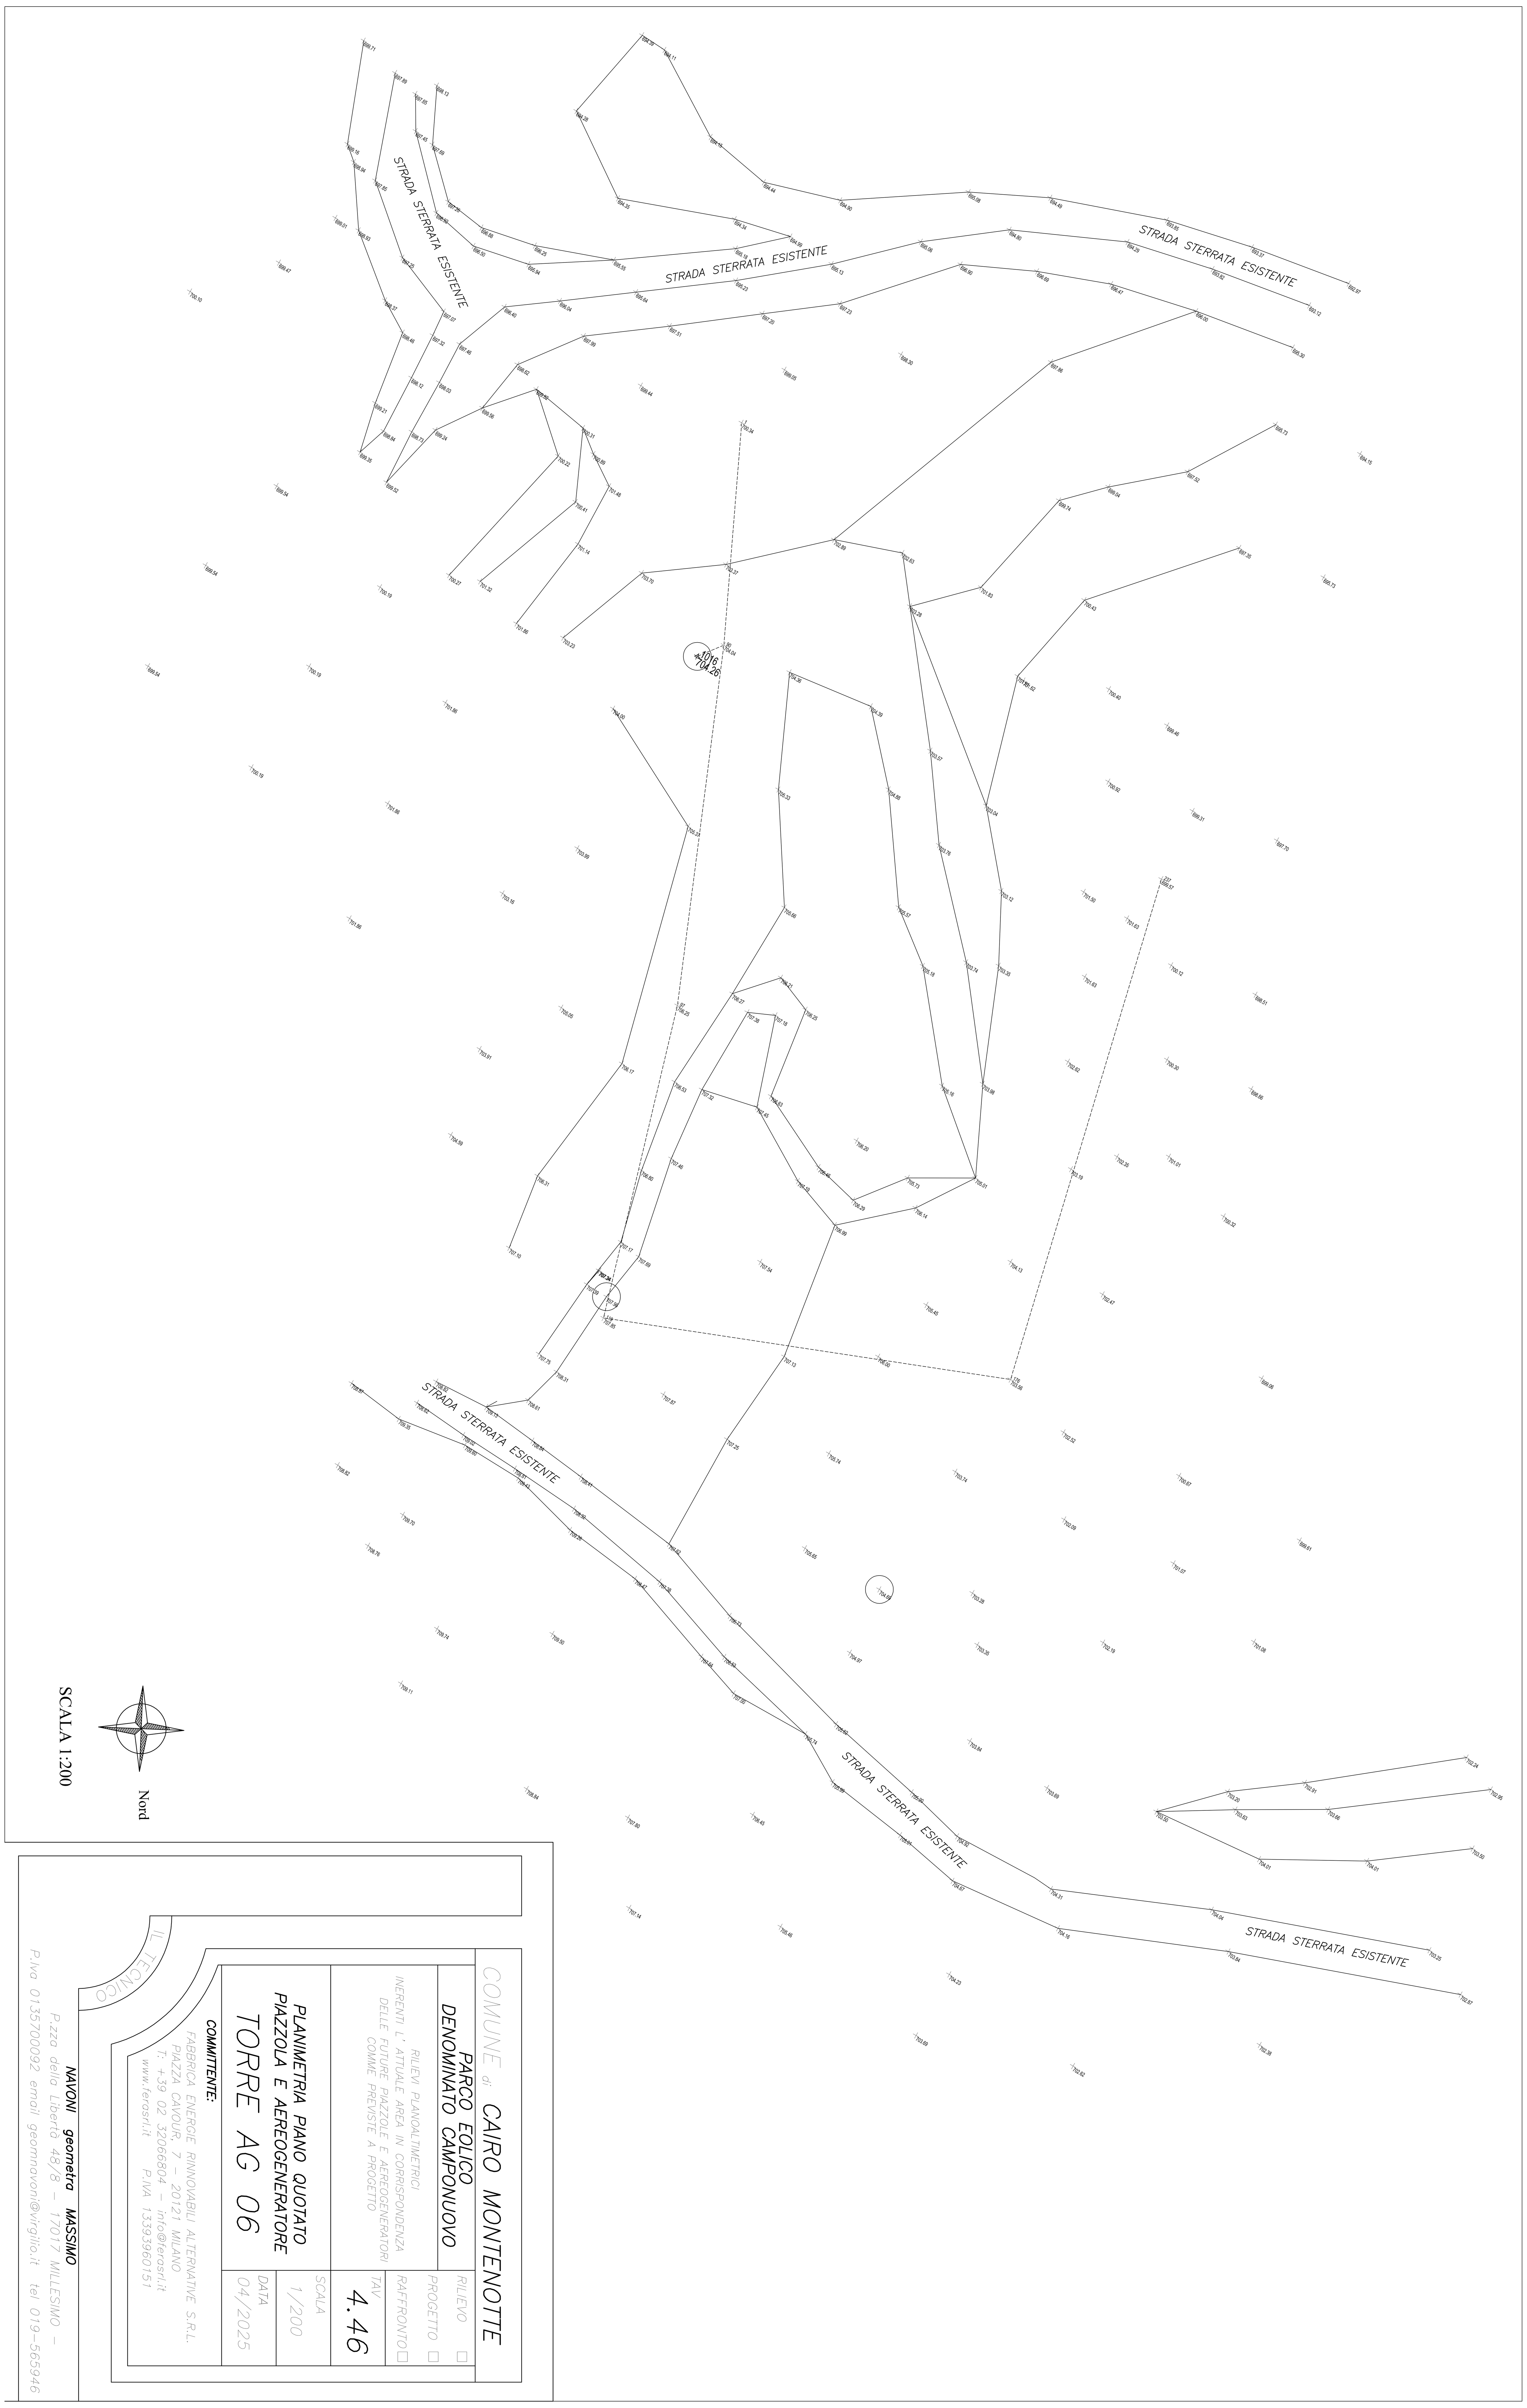


COMUNE di CAIRO MONTENOTTE

PARCO EOLICO
DENOMINATO CAMPONUOVO

RILIEVI PLANOALTIMETRICI
INERENTI L' ATTUALE AREA IN CORRISPONDENZA
DELLE FUTURE PIAZZOLE E AEREOGENERATORI
COMME PREVISTE A PROGETTO

RILIEVO ☐
PROGETTO ☐
RAFFRONTO ☐

TAV. 4.46

PLANIMETRIA PIANO QUOTATO
PIAZZOLA E AEREOGENERATORE

TORRE AG 06

SCALA 1/200

DATA 04/2025

COMMITENTE:
FABBRICA ENERGIE RINNOVABILI ALTERNATIVE S.R.L.
PIAZZA CAVOUR, 7 – 20121 MILANO
T: +39 02 32066804 – info@ferasrl.it
www.ferasrl.it P.IVA 13393960151

IL TECNICO

NAVONI geometra MASSIMO
P.zza della Libertà 48/8 – 17017 MILLESIMO –
P.Iva 01357000092 email geomnavoni@virgilio.it tel 019–565946