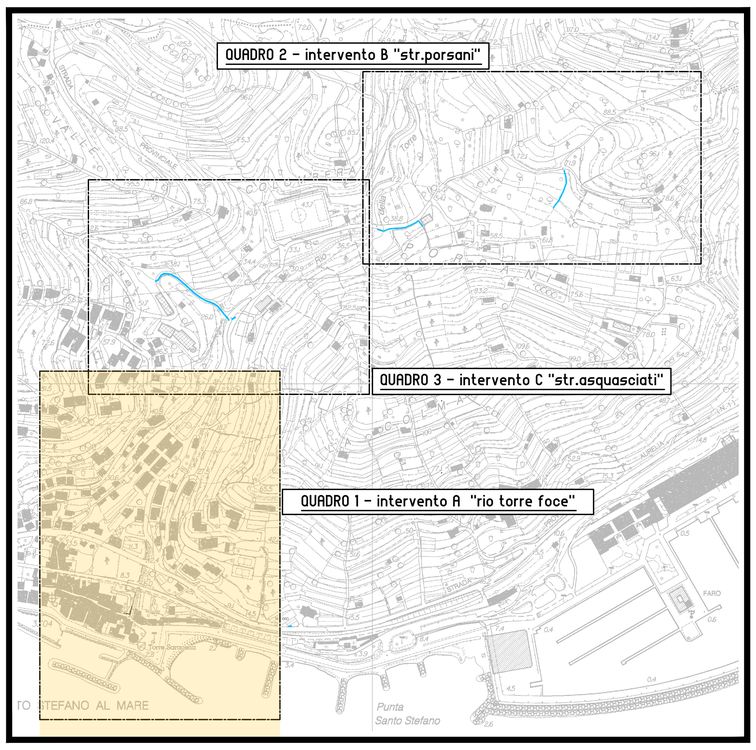


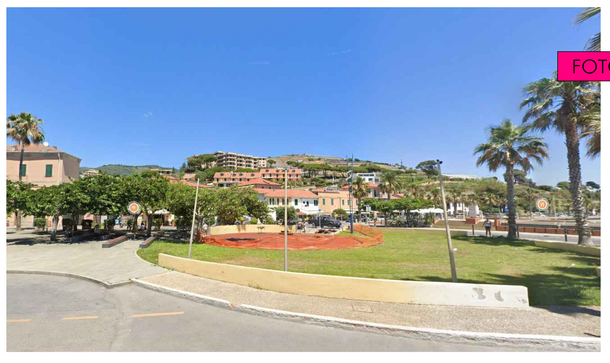

FOTO A7


FOTO A8



FOTO A6

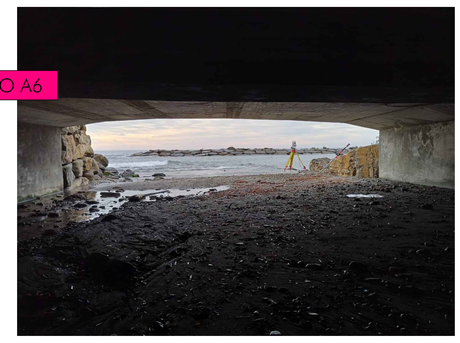


FOTO A5

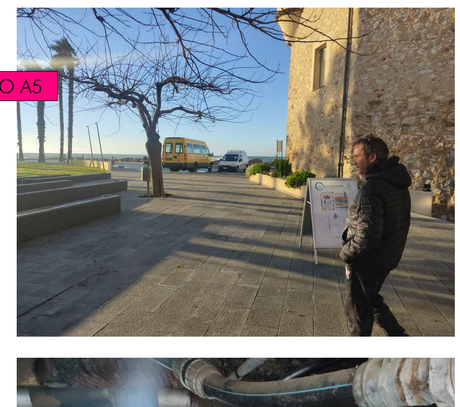


FOTO A4



FOTO A3



FOTO A2



FOTO A1

limite demanio acque (catastale)

acque bianche
fognatura
acquedotto
tratti rio tombinato

COMUNE DI S.STEFANO AL MARE
Provincia di Imperia

LAVORI DI MITIGAZIONE DEL RISCHIO IDROGEOLOGICO ATTUALE DEL RIO TORRE NEL CENTRO ABITATO DI SANTO STEFANO AL MARE

CUP: D35H17000070001

PROGETTO DI FATTIBILITÀ' TECNICO ECONOMICA

Titolo tavola: PLANIMETRIA STATO RIO TORRE FOCE INTERVENTO (A) - STATO ATTUALE

Il tecnico: Tiziano ing.De Silvestri

Il committente: --- TIZIANO DE SILVESTRI 07.05.2025 09:19:49 GMT+01:00

Revisione	Oggetto revisione:	Data:
0	- Integrazione	-----

Tavola 2

Data Progetto: 10/2024

Data elaborato: 16/04/2025 Cod. ST42 Scala: 1:500

H:_LAVORI IN CORSO\ST - Comune di SantoStefano\ST42 - Rio Torre Lotto Ministero\Progetto definitivo\elaborati grafici\Tav.2-3-4 - planimetrie SF.dwg