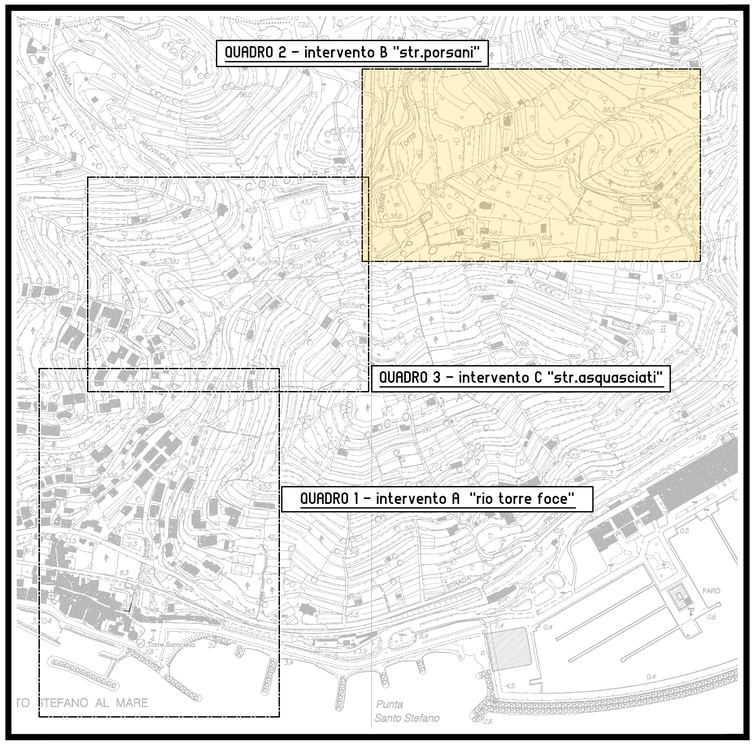




FOTO C8



FOTO C10

FOTO C7

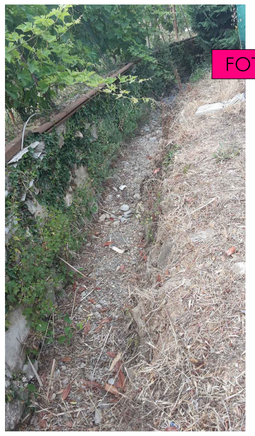


FOTO C9

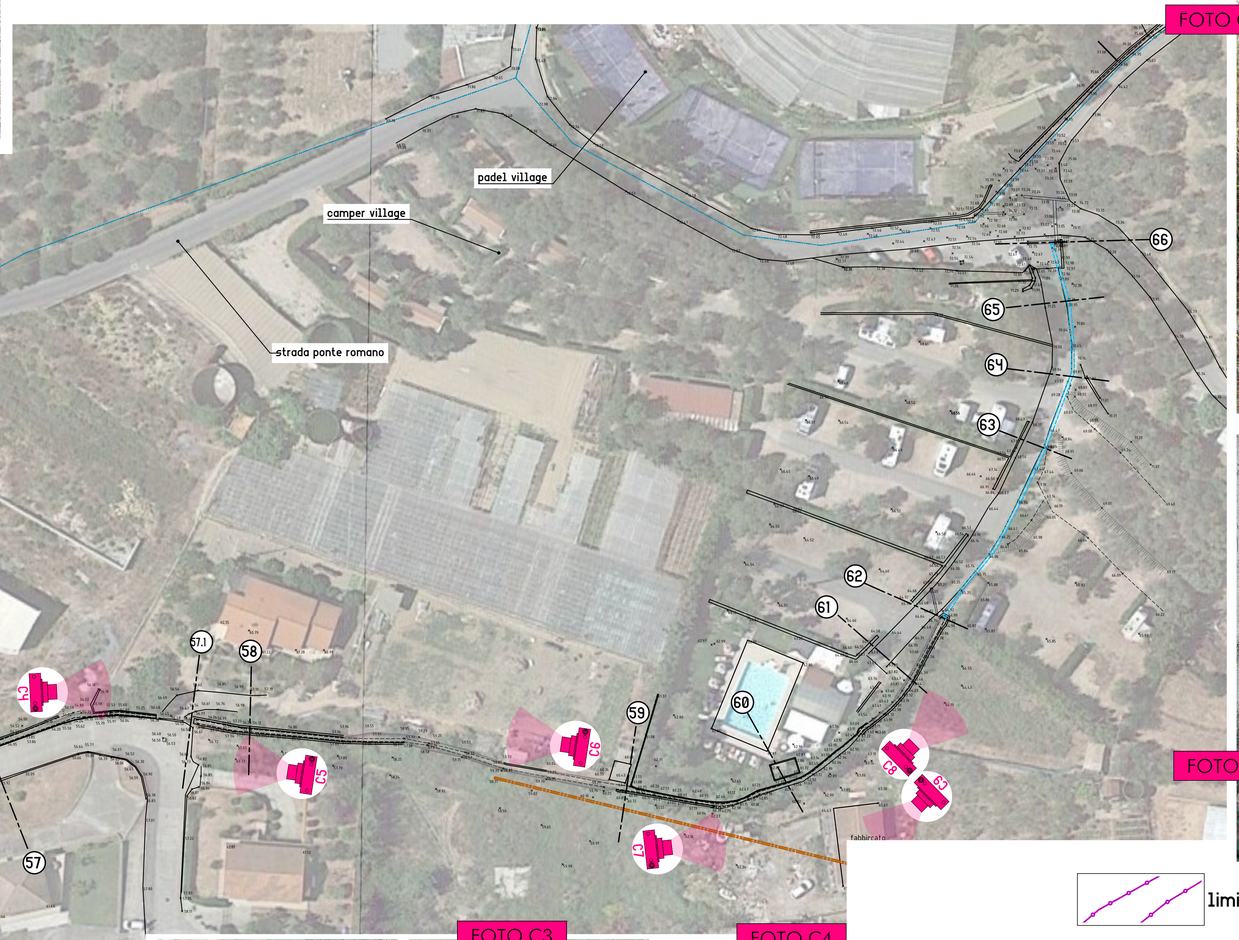


FOTO C6





FOTO C5

FOTO C4

FOTO C3





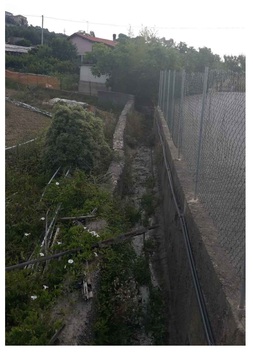


FOTO C2



FOTO C1

acque bianche
fognatura
acquedotto
tratti rio tombinato

limite demanio acque (catastale)

COMUNE DI S.STEFANO AL MARE
Provincia di Imperia

LAVORI DI MITIGAZIONE DEL RISCHIO IDROGEOLOGICO ATTUALE DEL RIO TORRE NEL CENTRO ABITATO DI SANTO STEFANO AL MARE

CUP: D35H17000070001

PROGETTO DI FATTIBILITÀ' TECNICO ECONOMICA

Titolo tavola:
PLANIMETRIA TRATTO STR.PORSANI INTERVENTO (B) - STATO ATTUALE

Il tecnico
Tiziano ing.De Silvestri

Il committente
...

Revisione	Oggetto revisione:	Data:
0	Integrazioni	-----

TIZIANO DE SILVESTRI
07.05.2025 09:19:49 GMT+01:00

Data Progetto: 10/2024
Data elaborato: 16/04/2025 Cod. ST42
Tavola: 4
Scala: 1:500

H:_LAVORI IN CORSO\ST - Comune di SantoStefano\ST42 - Rio Torre Lotto Ministero\Progetto definitivo\elaborati grafici\Tav.2-3-4 - planimetria SF.dwg