
Profilo - scala 1:500

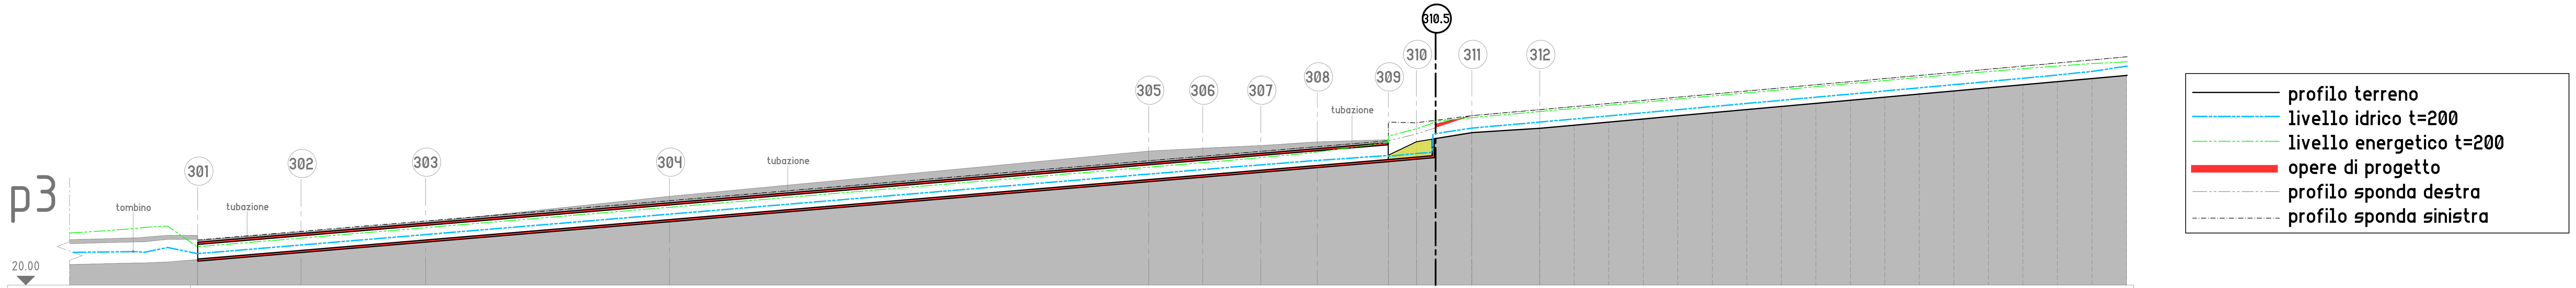

PICCHETTO	1	2	3	4	5	6	7	8	9	10	11	12	13	14	15	16	17	18	19	20	21	22
DISTANZE PROGRESSIVE	0.00	162.76	166.60	174.15	183.45	188.17	192.89	197.60	202.32	207.04	211.76	216.48	221.19	225.91	230.63	235.35	240.07	244.78	249.50	254.22	258.94	263.66
DISTANZE PARZIALI	162.76	3.84	7.55	9.30	4.72	4.72	4.72	4.72	4.72	4.72	4.72	4.72	4.72	4.72	4.72	4.72	4.72	4.72	4.72	4.72	4.72	
QUOTE	23.49	37.74	39.57	40.82	41.42	41.85	42.27	42.69	43.12	43.54	43.97	44.39	44.82	45.24	45.67	46.09	46.52	46.94	47.37	47.79	48.22	48.64

Sezioni - scala 1:200



COMUNE DI S.STEFANO AL MARE

Provincia di Imperia

LAVORI DI MITIGAZIONE DEL RISCHIO IDROGEOLOGICO ATTUALE DEL RIO TORRE NEL CENTRO ABITATO DI SANTO STEFANO AL MARE

CUP: D35H17000070001

PROGETTO DI FATTIBILITÀ' TECNICO ECONOMICA

Titolo tavola: SEZIONI E PROFILO TRATTO STR.ASQUASCIATI INTERVENTO (C) - STATO A PROGETTO

Il tecnico: Tiziano ing.De Silvestri

Il committente: ---

TIZIANO DE SILVESTRI 07.05.2025 09:19:49 GMT+01:00

Revisione	Oggetto	Data:
0	- Integrazione	-----

Data Progetto: 10/2024

Tavola 13

Data elaborato: 16/04/2025 Cod. ST42 Scala: 1:200 - 1:500

H:_LAVORI IN CORSO\ST - Comune di SantoStefano\ST42 - Rio Torre Lotto Ministero\Progetto definitivo\elaborati grafici\Tav.13 - sezioni Str.Asquasciati SP.dwg