
FOTO 1


FOTO 2


FOTO 3


FOTO 4


FOTO 5


FOTO 6


FOTO 7


FOTO 8


FOTO 9


FOTO 10

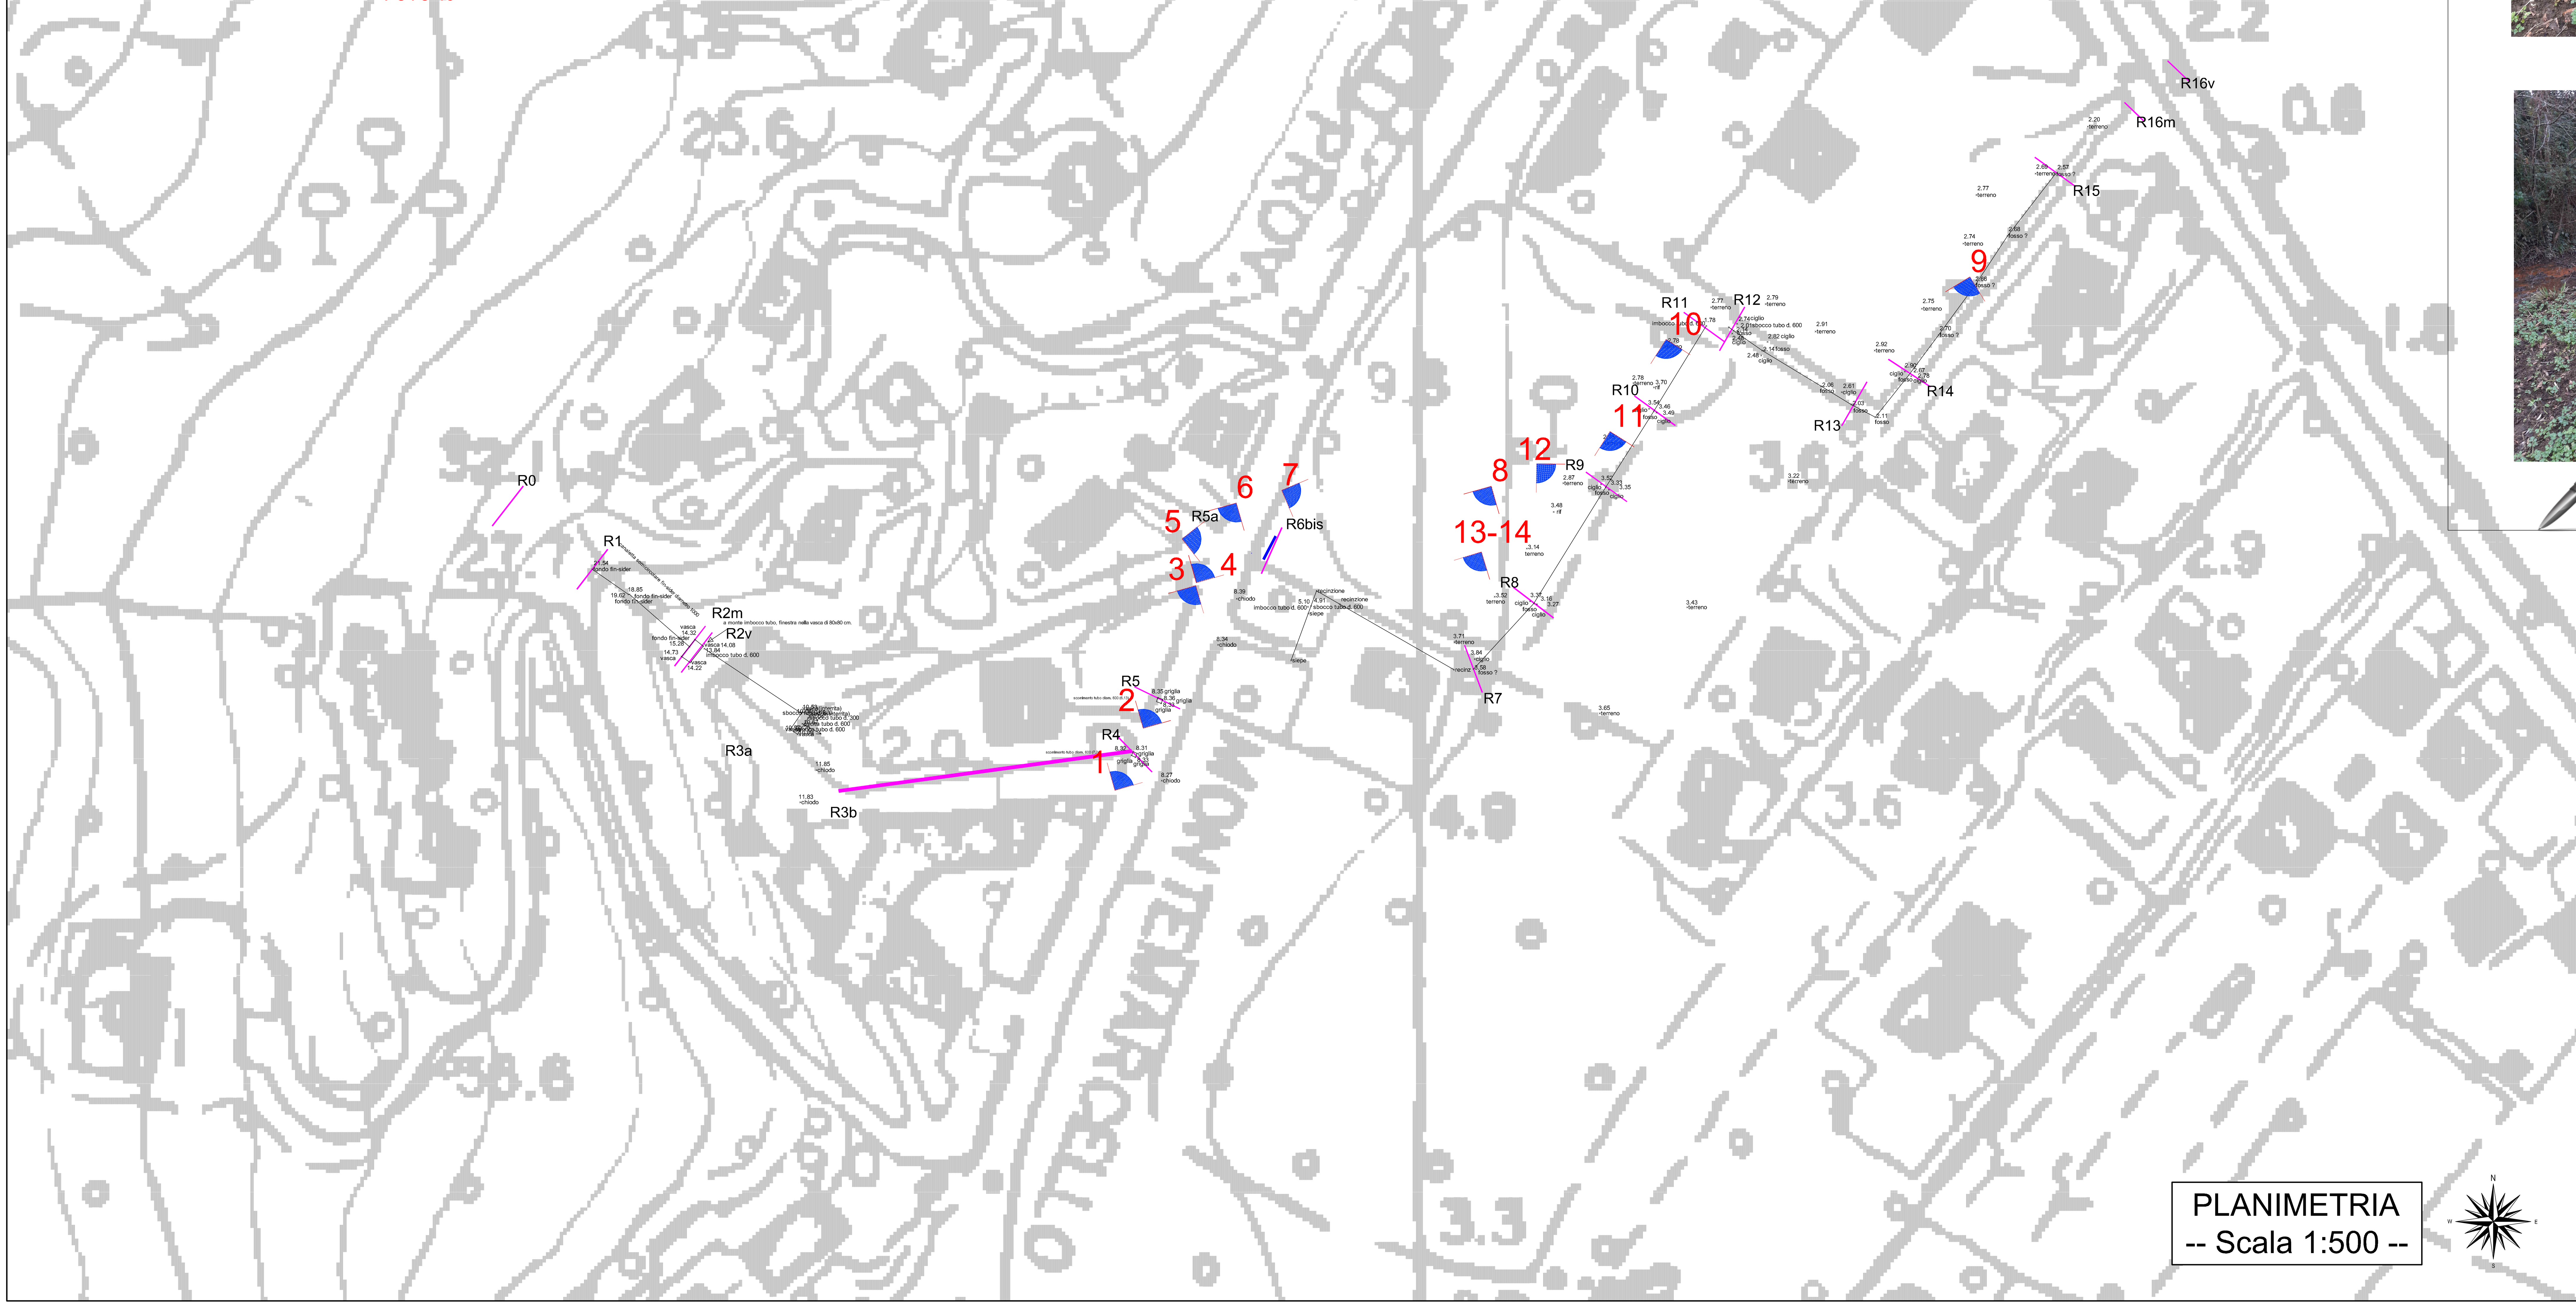



FOTO 15


FOTO 11


FOTO 12


FOTO 13


FOTO 14

Firmato digitalmente da:
Panizza Andrea
Firmato il 11/06/2025 17:46
Seriale Certificato: 3181121
Valido dal 11/01/2024 al 11/01/2027
InfoCamere Qualified Electronic Signature CA

PLANIMETRIA
-- Scala 1:500 --

REGIONE LIGURIA
COMUNE DI AMEGLIA
(Provincia di La Spezia)

INTERVENTI PER LA SISTEMAZIONE IDRAULICA
DEL FOSSO GRIFONARA
IN LOCALITÀ LA FERRARA NEL COMUNE DI AMEGLIA
PROGETTO DI FATTIBILITÀ TECNICO ECONOMICA
LOTTO 2

OGGETTO:
ELABORATI GENERALI
Planimetria fotografica

Firmato digitalmente da:
FOLTRAN FABRIZIO
Firmato il 11/06/2025 15:50
Seriale Certificato: 3468324
Valido dal 29/03/2024 al 29/03/2027
InfoCamere Qualified Electronic Signature CA

IL PROGETTISTA:
ethos engineering S.r.l.
Engineering and TecHnology for devel0pment and Sustainability
Via San Giacomo della Vittoria, 64
15121 Alessandria - ITALY
Tel - fax +39 0131 235460
e-mail:info@ethosengineering.it
http://www.ethosengineering.it

DIRETTORE TECNICO
Ing. Fabrizio FOLTRAN

DIRETTORE TECNICO
Ing. Andrea PANIZZA

IL COMMITTENTE:
COMUNE DI AMEGLIA

COMMESSA	LOTTO	DETT.	TIPO	ARG.	PROGR.	REV.	FILE	SCALA	DATA CONSEGNA
ETH_37_23	02	PF	T	01	10	00	ETH_37_23_02PFT01_10_00.pdf	1:500	Febbraio 2024

Rev	Data	Descrizione	Redatto	Verificato	Approvato
00	Febbraio 2024	Emissione	V.Guzzon	F.Foltran	F.Foltran

paper size:		plot style:	plot scale:
UNI A0		ETHOS.ctb	1:1