
COROGRAFIA
Scala 1:10.000

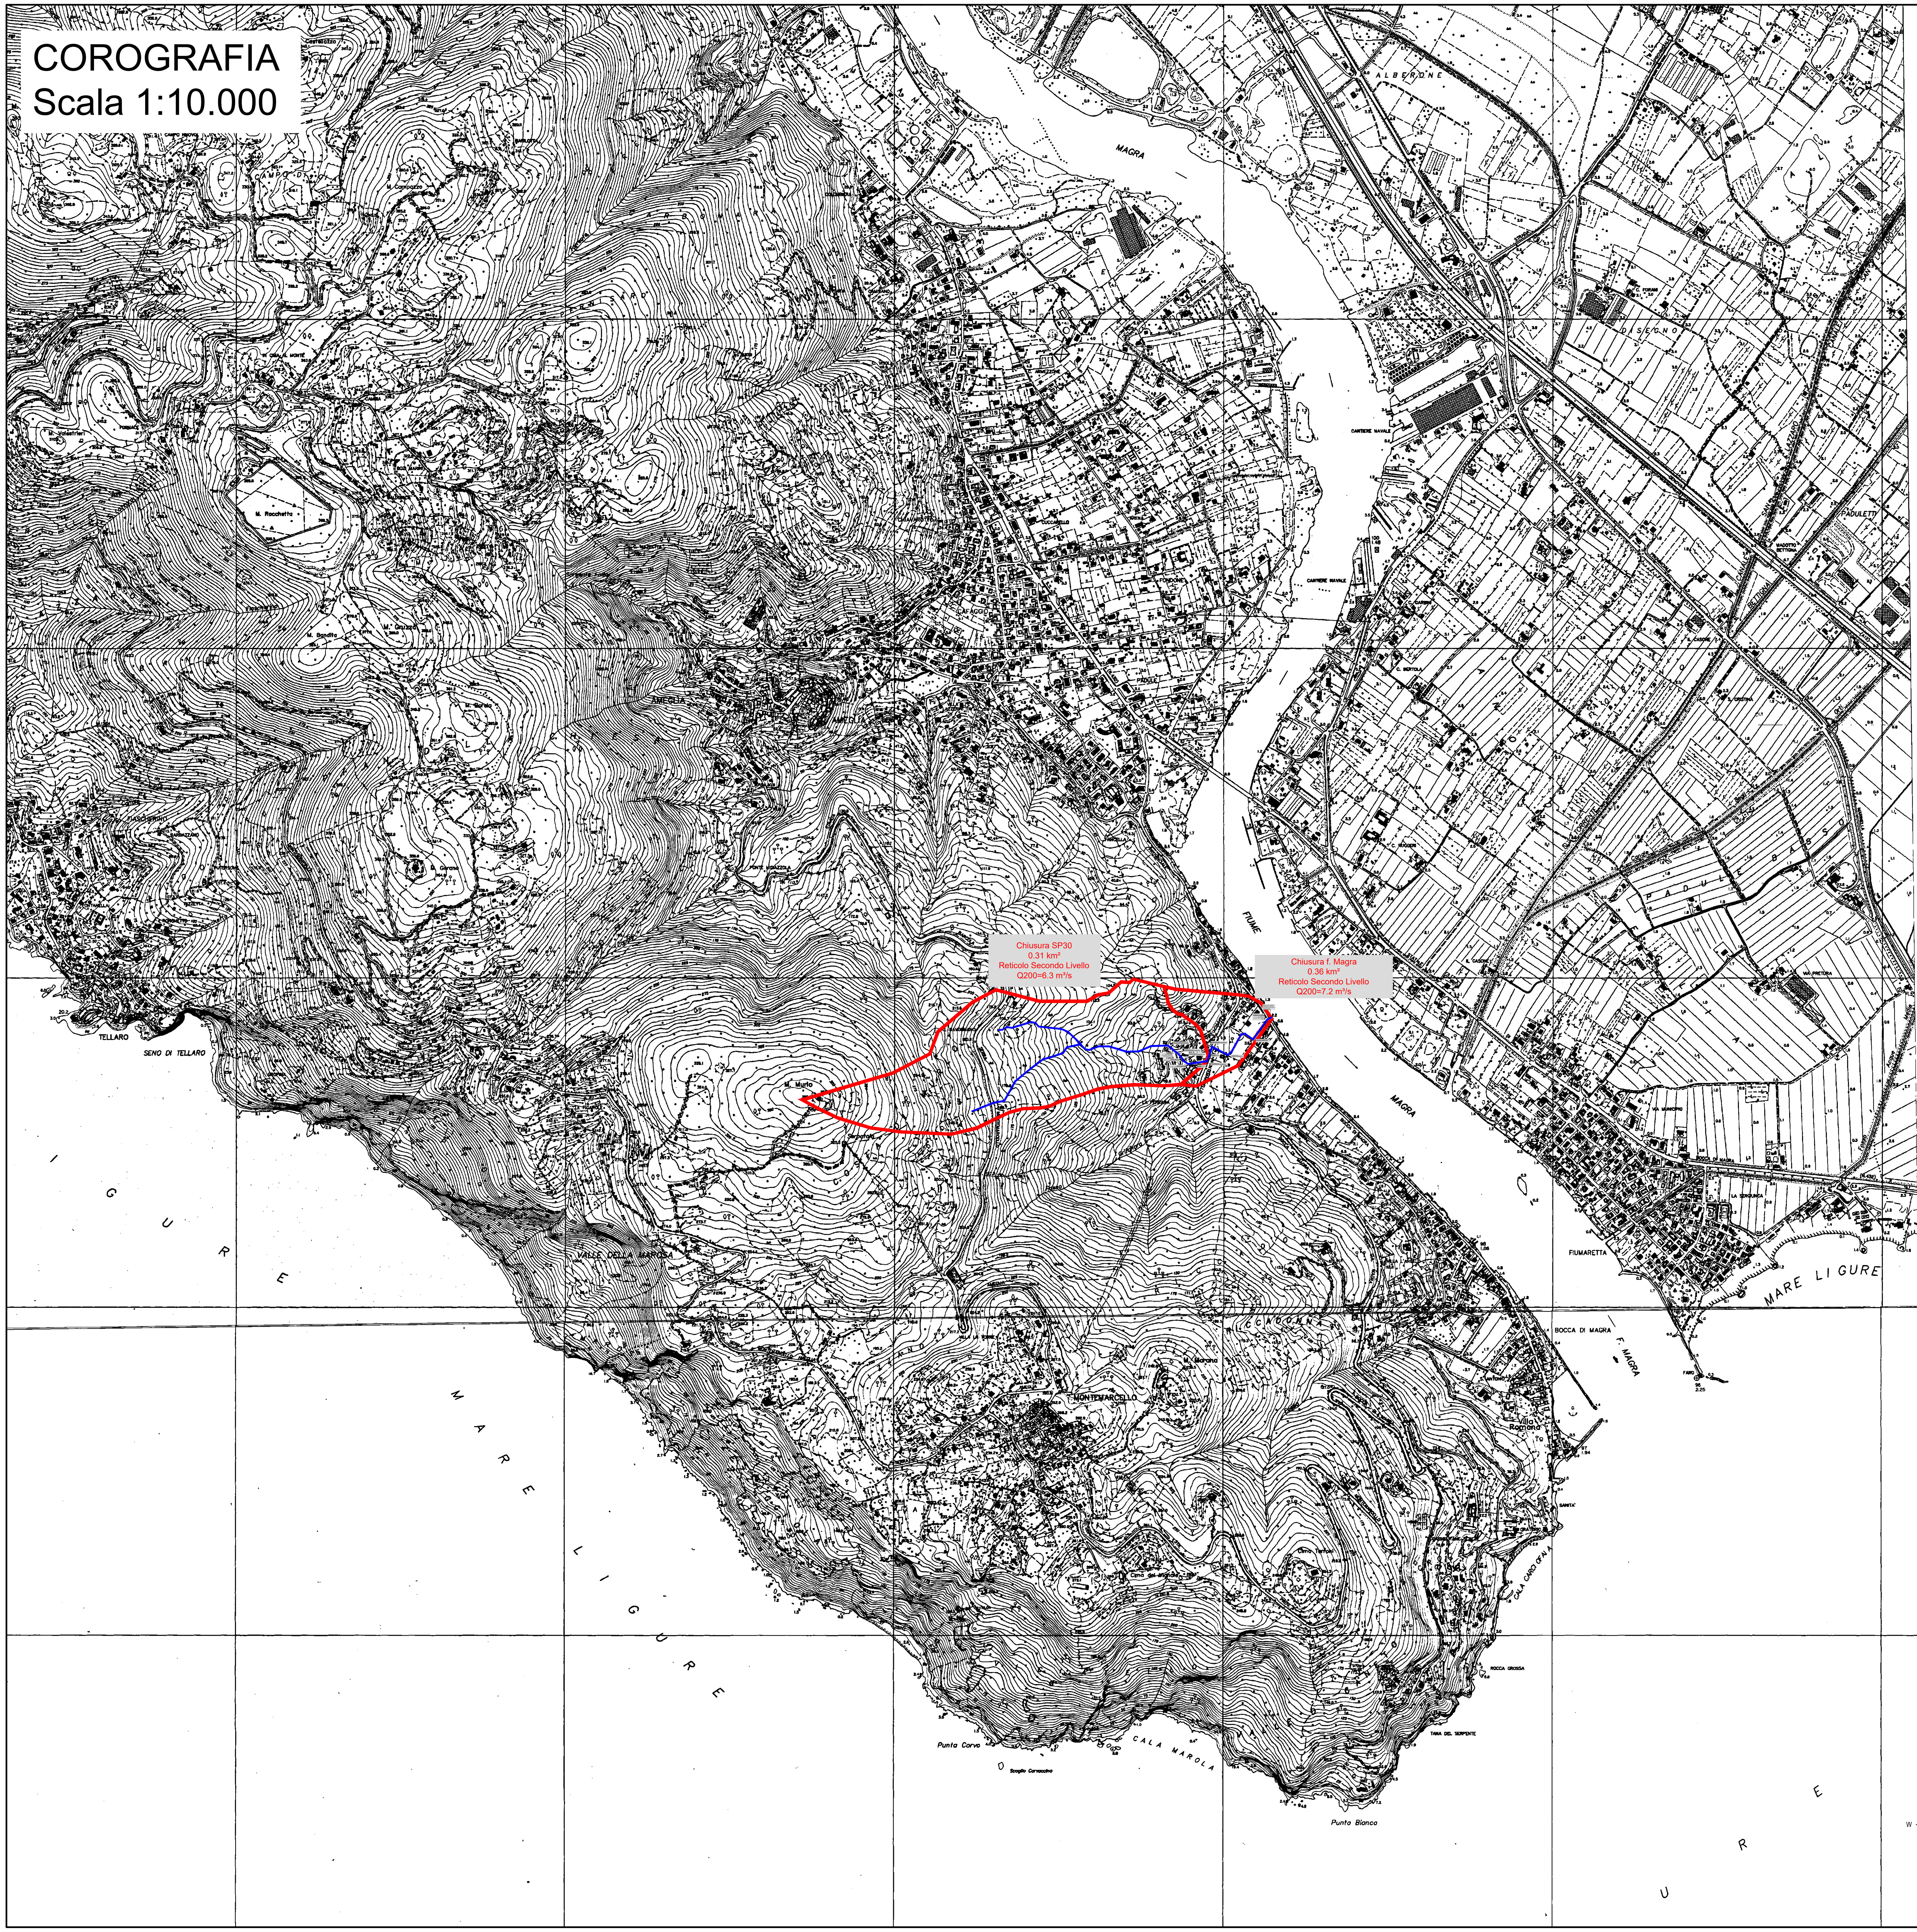

REGIONE LIGURIA

COMUNE DI AMEGLIA

(Provincia di La Spezia)

INTERVENTI PER LA SISTEMAZIONE IDRAULICA DEL FOSSO GRIFONARA IN LOCALITÀ LA FERRARA NEL COMUNE DI AMEGLIA

PROGETTO DI FATTIBILITÀ TECNICO ECONOMICA LOTTO 2

OGGETTO:

ELABORATI GENERALI
Corografia dei bacini imbriferi

IL PROGETTISTA:
ethos engineering
Engineering and TecHnology for develOpment and Sustainability
Via San Giacomo della Vittoria, 14
15121 Alessandria - ITALY
Tel - fax +39 0131 235460
e-mail:info@ethosengineering.it
http://www.ethosengineering.it

Firmato digitalmente da:
FOLTRAN FABRIZIO
Firmato il 11/06/2025 15:52
Seriale Certificato: 3438324
Valido dal 29/03/2024 al 29/03/2027
InfoCamere Qualified Electronic Signature CA

DIRETTORE TECNICO
Ing. Fabrizio FOLTRAN

ORDINE INGEGNERI PROV. ALESSANDRIA
SETTORI CIVILE AMB. INDUSTR.- INFORM.
ANDREA PANIZZA
INGEGNERE
N° A-1217

Firmato digitalmente da:
Panizza Andrea
Firmato il 11/06/2025 17:49
Seriale Certificato: 3181121
Valido dal 11/01/2024 al 11/01/2027
InfoCamere Qualified Electronic Signature CA

IL COMMITTENTE:
COMUNE DI AMEGLIA

COMMESSA	LOTTO	DETT.	TIPO	ARG.	PROGR.	REV.	FILE	SCALA	DATA CONSEGNA
ETH_37_23	02	PF	T	02	05	00	ETH_37_23_02PFT02_05_00.pdf	1:10.000	Febbraio 2024

00	Febbraio 2024	Emissione	V.Guzzon	F.Foltran	F.Foltran
Rev	Data	Descrizione	Redatto	Verificato	Approvato

paper size:		plot style:	plot scale:
UNI A1		ETHOS.ctb	1:1