Firmato digitalmente da:

Goso Marco


Firmato il 13/06/2025 01:15

Seriale Certificato: 4261133


Valido dal 13/02/2025 al 13/02/2028

InfoCamere Qualified Electronic Signature CA


Profilo 1
piazzale aerogeneratore
Scala 1:500

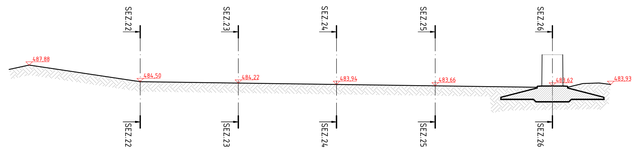


Sezione 22-22
piazzale aerogeneratore
Scala 1:500

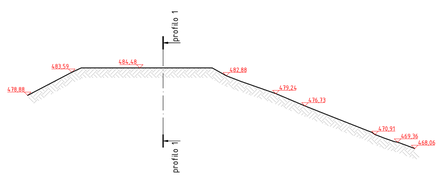

Sezione 23-23
piazzale aerogeneratore
Scala 1:500

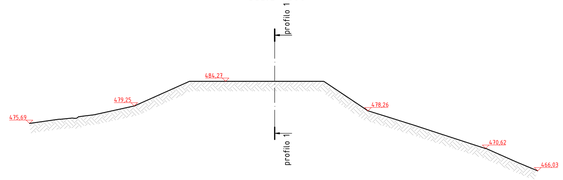


Sezione 24-24
piazzale aerogeneratore
Scala 1:500

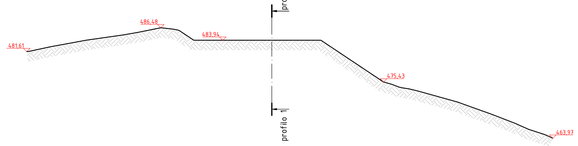

Sezione 25-25
piazzale aerogeneratore
Scala 1:500



Sezione 26-26
piazzale aerogeneratore
Scala 1:500

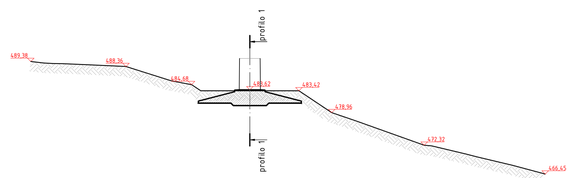

PROVINCIA DI SAVONA
COMUNE DI CAIRO MONTENOTTE

ARTEMISIA WIND S.R.L.
via del Lavoro, 5/a - 12040 Cherasco (CN)

INSTALLAZIONE DI N° 1 AEROGENERATORE DELLA POTENZA DI 4,5 MW
LOCALITA' PIANSOTTANO

Istanza per la verifica di “ASSOGGETTABILITA' A VIA” ex art. 19 D. lgs. 152/2006

DOCUMENTI TECNICI

TAVOLA 06a - Sezioni stato di progetto
Fasi di cantiere
Piazzale aerogeneratore

REV	DATA	REDAZIONE	VERIFICA	DESCRIZIONE
4				
3				
2				
1				
0	Mar. 2025	D. Astegiano	Ing. M. Goso	Emissione

Il presente elaborato è protetto da copyright. E' severamente vietata ogni forma di riproduzione anche parziale senza autorizzazione scritta dell'ente proprietario.