Firmato digitalmente da:

DE FERRARI ROLLERI ARIANNA

Firmato il 11/07/2025 09:31

Seriale Certificato: 2250457

Valido dal 03/03/2023 al 03/03/2026

InfoCamere Qualified Electronic Signature CA

STRADA RIO SECCO

PROVINCIALE

INGRESSO CAVA

PRIMO PIAZZALE

PIAZZALE PRINCIPALE

SECONDO SECCO

SEZIONE 1

FRONTE ROCCIOSO

BOSCO CEDUO

STRADA PROV. LE ARZENO SO BISCIA

NORD

LIMITE EDIFICABILITA'

LIMITE DEL PTRAC

LIVELLO PIENA DUECENTENNALE

REGIONE LIGURIA - CITTA' METROPOLITANA DI GENOVA

COMUNE DI NE

Progetto preliminare di coltivazione e recupero ambientale della cava "Maenche"
P.T.R.A.C. Ambito 7 – 23GE

Progettista:
arch. Paola Rissotto
via San Biagio, 209 - Ne (Ge)
tel. +39 339 5726814
email: paolarissotto@ecoartec.it

Progettista:
geol. Roberto Ricci
via Argentina, 3/3 - Genova Pegli
tel. +39 329 6545149
email: geol.ricci@iol.it

PLANIMETRIA STATO DI FATTO


Committente: Cave di Arzeno s.a.s. di Pessagno Luigi e C.
sede operativa: loc ARZENO - 16040 NE (GE)
sede legale: loc ARZENO - 16040 NE (GE)

Data: 02/05/2023
Rev: 29/03/2024
Rev: 10/07/2025


Scala: 1:500

Tavola: 01


SEZIONE 5

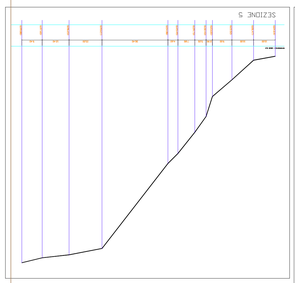


SEZIONE 4

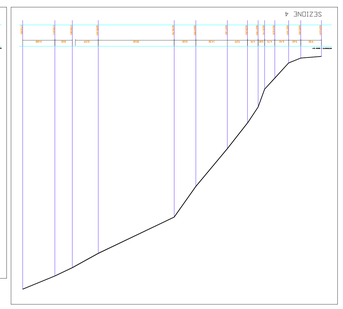


SEZIONE 3

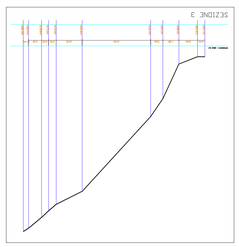


SEZIONE 2

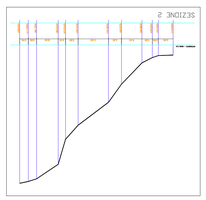


SEZIONE 1

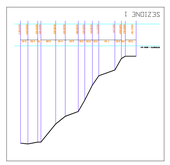


SEZIONE 8

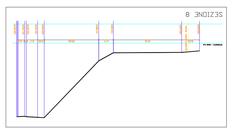


SEZIONE 7

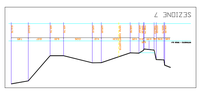

SEZIONE 6

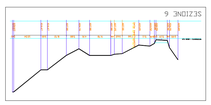

SEZIONE 9

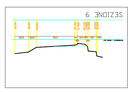

RESIDUE DISCARICHE - CITTA' METROPOLITANA DI GENOVA

COMUNE DI NE


Progetto preliminare delle opere di messa in sicurezza definitiva

D.P.R. all. Articolo n. 2 D.Lgs

Progettazione	
Arch. Nome Cognome	
Via Nome Strada, 000 - Nome Città	
tel. 000 0000000	
email: progettazione@example.it	
pec: pec@pec.it	

SEZIONI STATO DI FATTO

Tipo: SEZIONI	Scala:	1:500	Tavola:
Formato: UNI EN ISO 216 - A1 (841 x 594 mm)			02
Data: 00/00/2023			
Rev: 00/00/2023			
Rev: 00/00/2023			

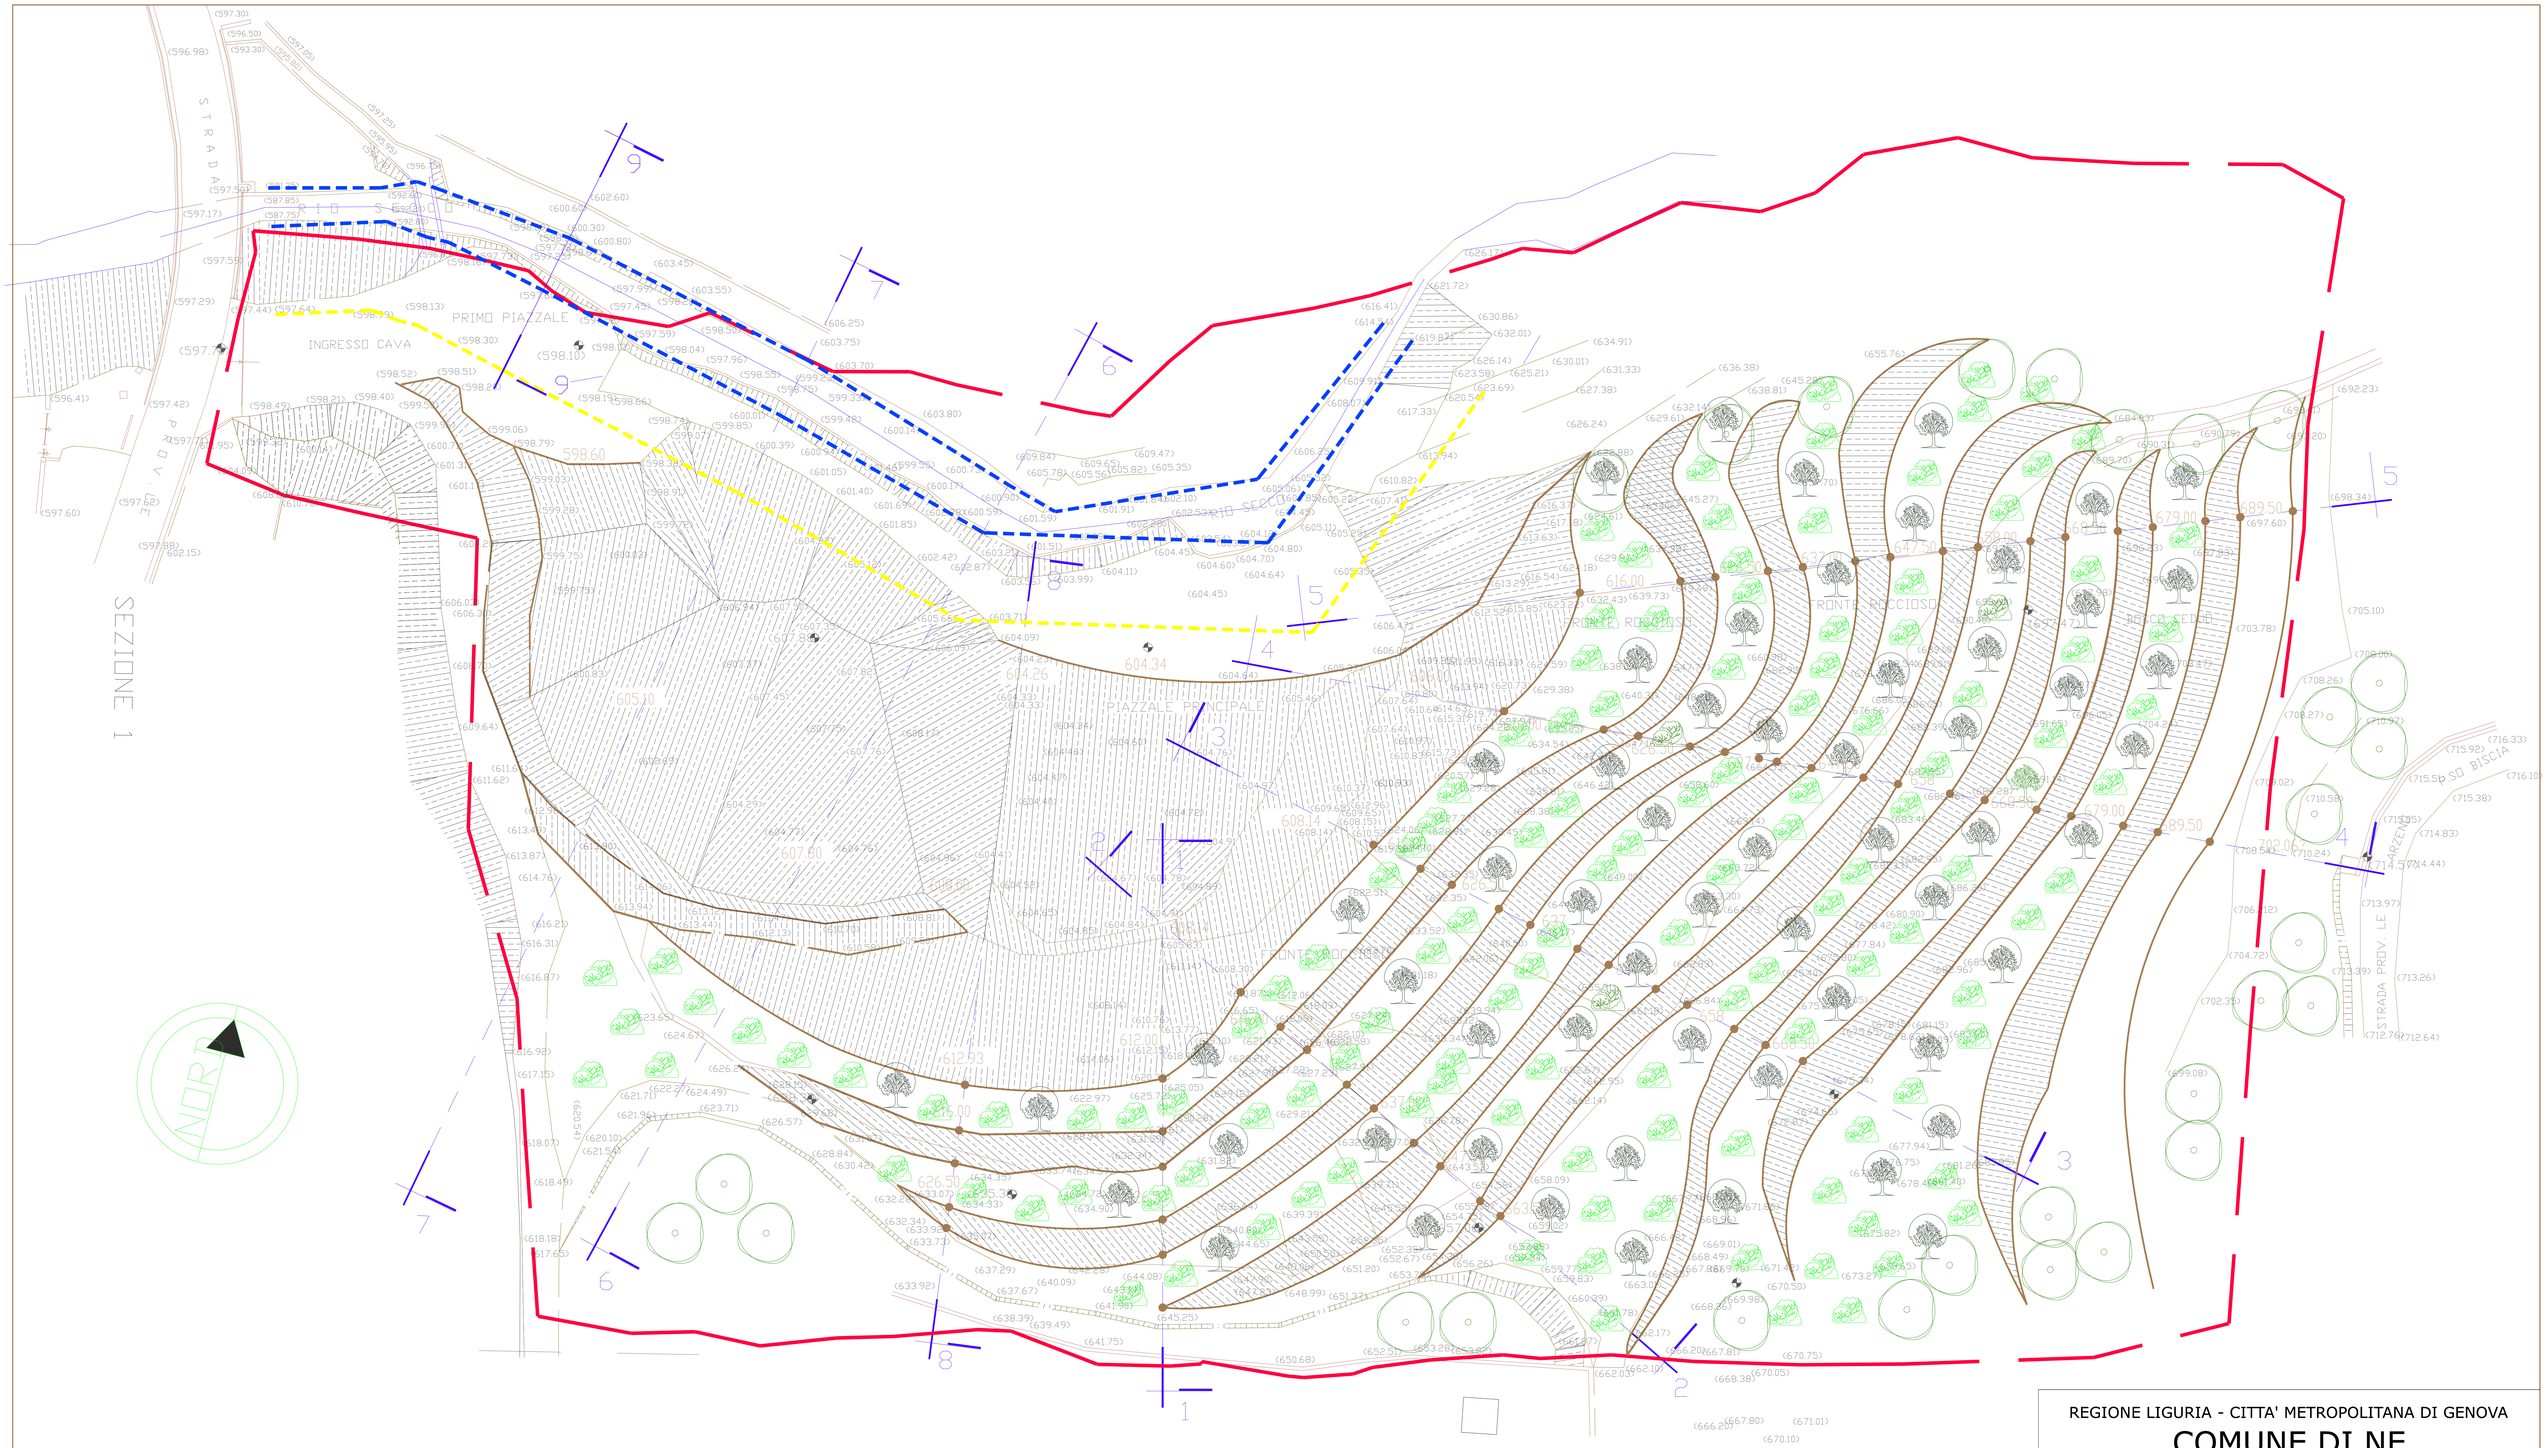

LIMITE EDIFICABILITA'

LIMITE DEL PTRAC

LIVELLO PIENA DUECENTENNALE

REGIONE LIGURIA - CITTA' METROPOLITANA DI GENOVA

COMUNE DI NE

Progetto preliminare di coltivazione e recupero ambientale della cava "Maenche"
P.T.R.A.C. Ambito 7 – 23GE

Progettista:
arch. Paola Rissotto
via San Biagio, 209 - Ne (Ge)
tel. +39 339 5726814
email: paolarissotto@ecoartec.it

Progettista:
geol. Roberto Ricci
via Argentina, 3/3 - Genova Pegli
tel. +39 329 6545149
email: geol.ricci@iol.it

PLANIMETRIA STATO DI PROGETTO

Committente: Cave di Arzeno s.a.s. di Pessagno Luigi e C.
sede operativa: loc ARZENO - 16040 NE (GE)
sede legale: loc ARZENO - 16040 NE (GE)

Data: 02/05/2023
Rev: 29/03/2024
Rev: 10/07/2025

Scala: 1:500

Tavola: 03

REGIONE LIGURIA – CITTÀ METROPOLITANA DI GENOVA

COMUNE DI NE

Progetto preliminare per la messa in sicurezza ambientale


sito: cava "Madonna"

Progettazione	
arch. Paolo Ferrari	
via Ugo Bassi, 28b - 16124 Genova	
tel. 010 555 1234	
pec: paolo.ferrari@archpec.it	
Collaborazione	
ing. Valentina Orsi - Università degli Studi di Genova	
geom. Roberto Lanza	


SEZIONI STATO DI PROGETTO

Data: 03/05/2023	Scala:	1:200	Tavola
Rev: 15/11/2024			04
Rev: 04/01/2025			


SEZIONE 1

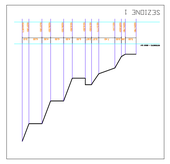


SEZIONE 2

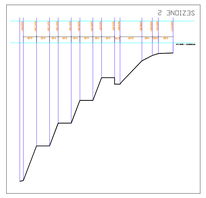


SEZIONE 3

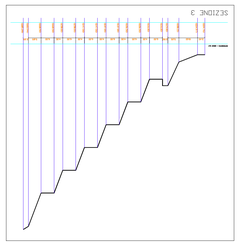


SEZIONE 4

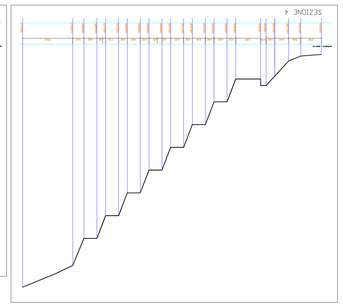


SEZIONE 5

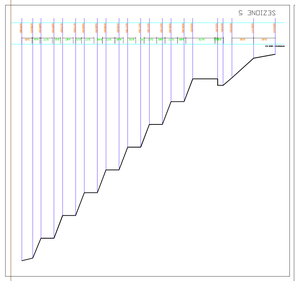


SEZIONE 8

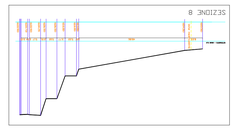


SEZIONE 7

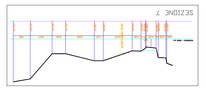


SEZIONE 6

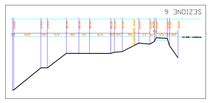

SEZIONE 9

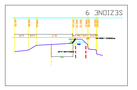

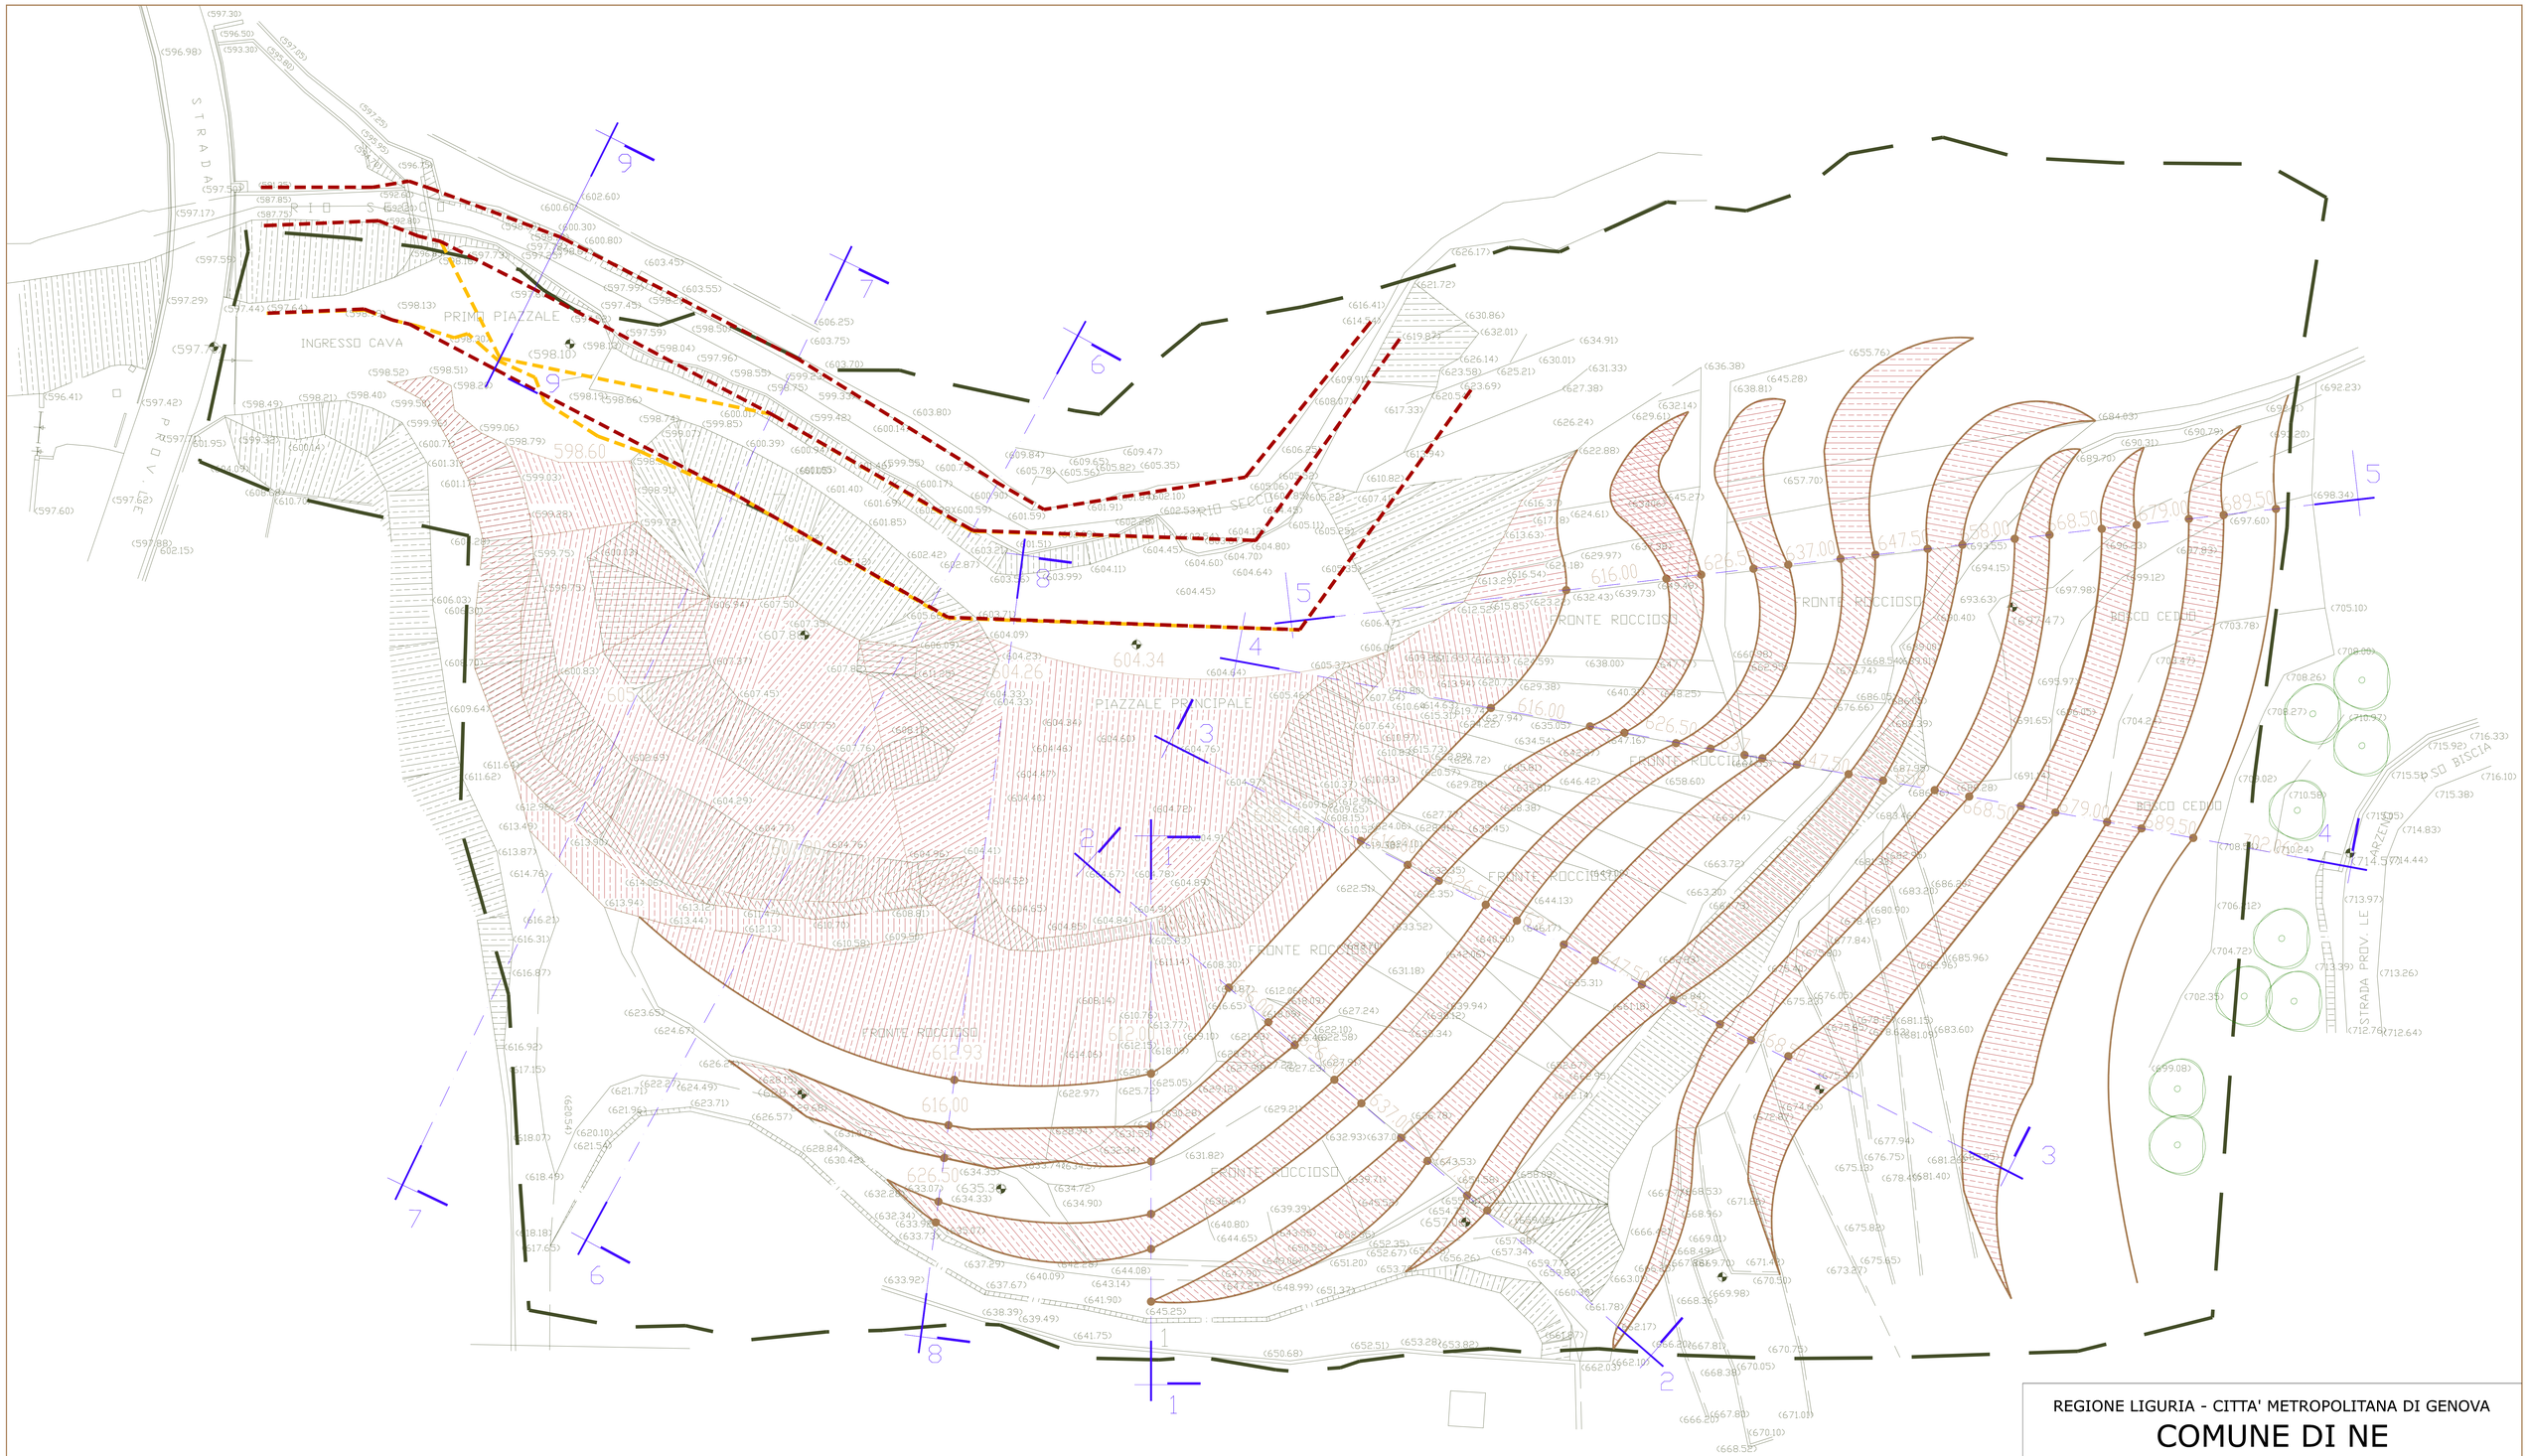

LIMITE EDIFICABILITA'

LIMITE DEL PTRAC

LIVELLO PIENA DUECENTENNALE

REGIONE LIGURIA - CITTA' METROPOLITANA DI GENOVA

COMUNE DI NE

Progetto preliminare di coltivazione e recupero ambientale della cava "Maenche"
P.T.R.A.C. Ambito 7 – 23GE

Progettista:
arch. Paola Rissotto
via San Biagio, 209 - Ne (Ge)
tel. +39 339 5726814
email: paolarissotto@ecoartec.it

Progettista:
geol. Roberto Ricci
via Argentina, 3/3 - Genova Pegli
tel. +39 329 6545149
email: geol.ricci@iol.it


PLANIMETRIA STATO DI CONFRONTO


Committente: Cave di Arzeno s.a.s. di Pessagno Luigi e C.
sede operativa: loc ARZENO - 16040 NE (GE)
sede legale: loc ARZENO - 16040 NE (GE)


Data: 02/05/2023
Rev: 29/03/2024
Rev: 10/07/2025


Scala: 1:500


Tavola: 05

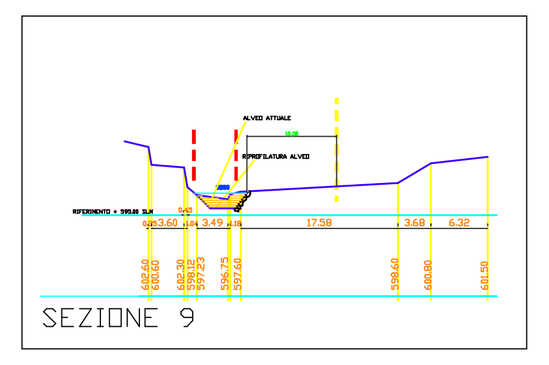


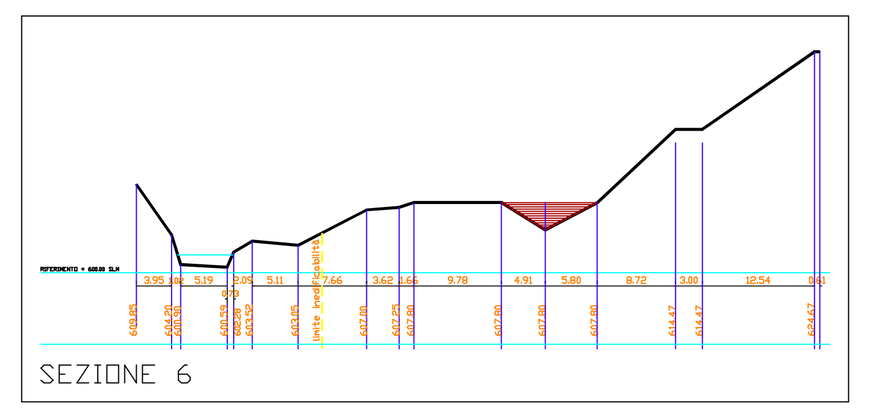


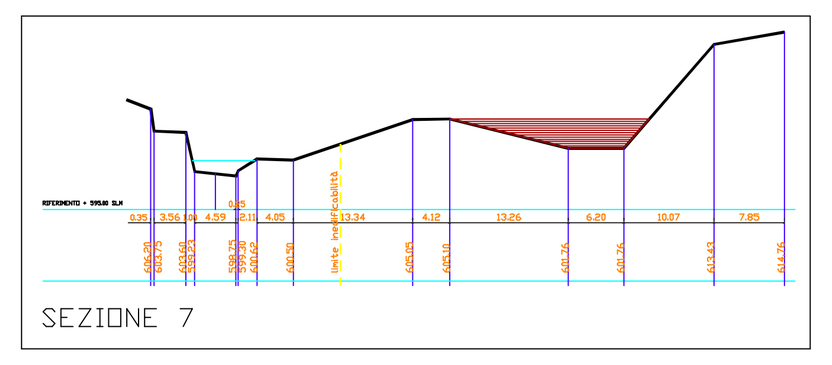


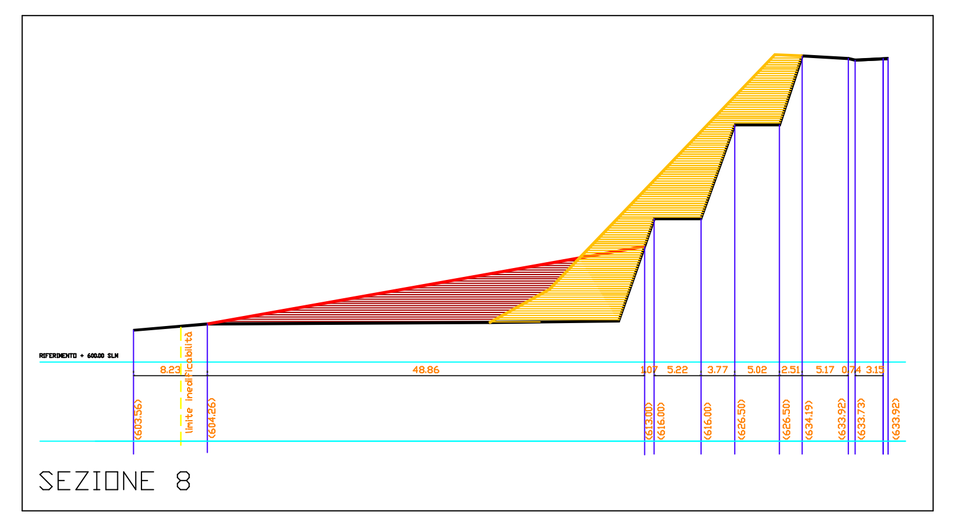


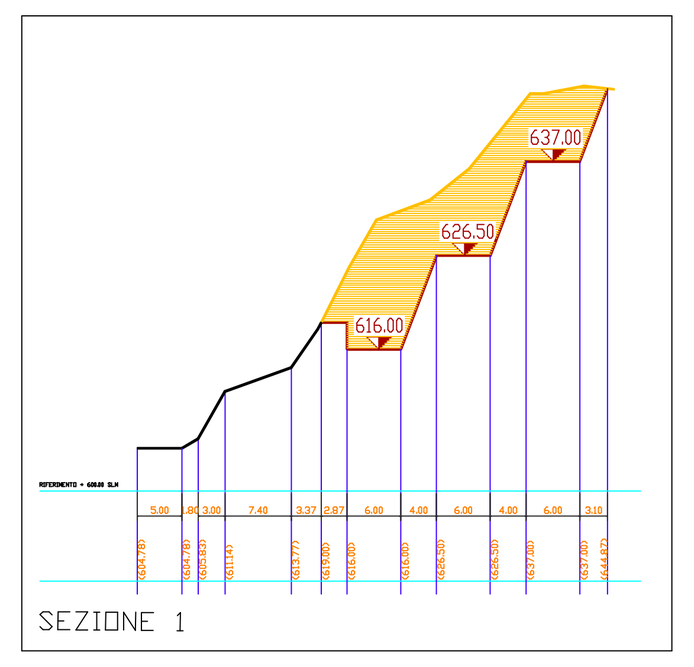

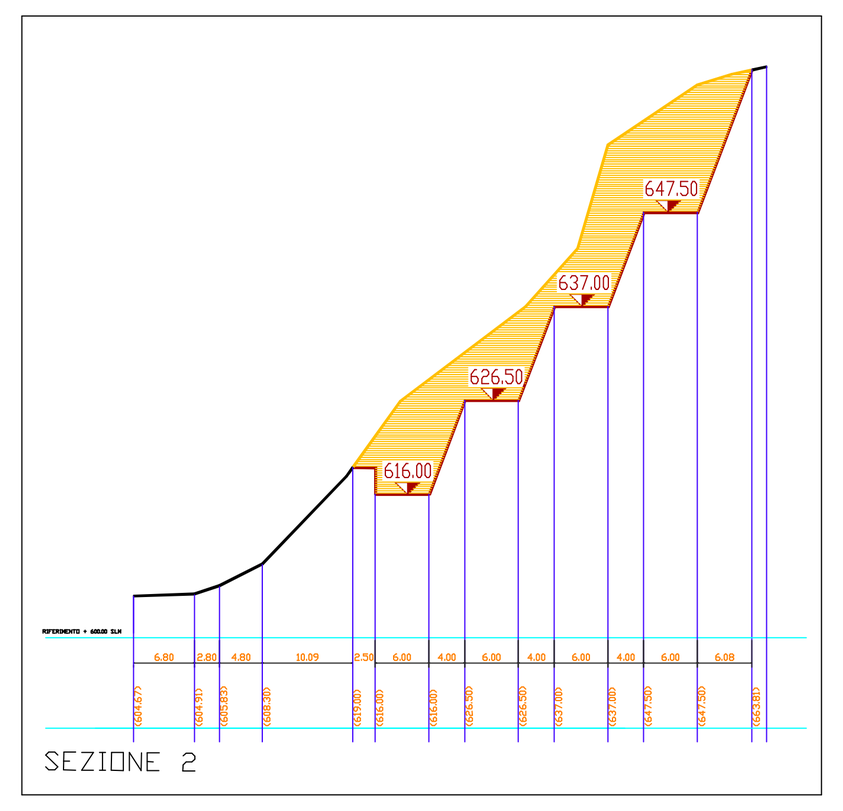

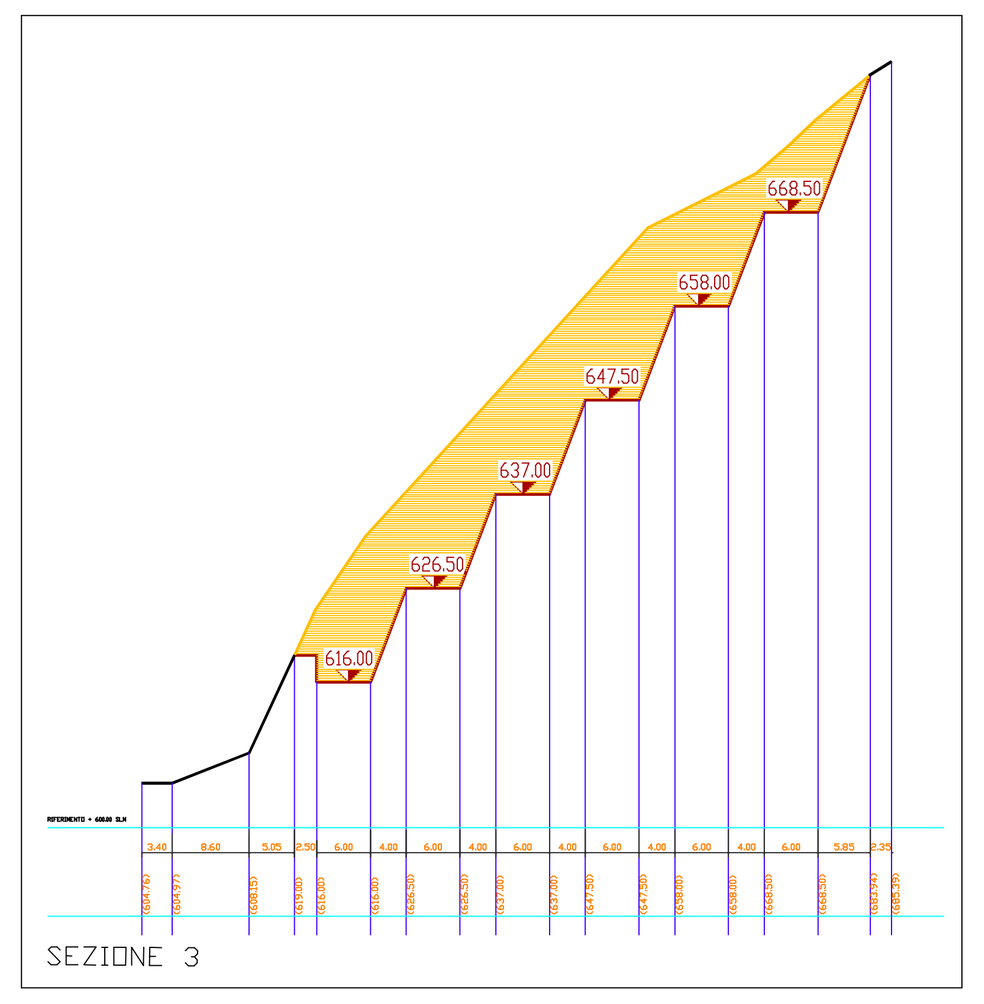

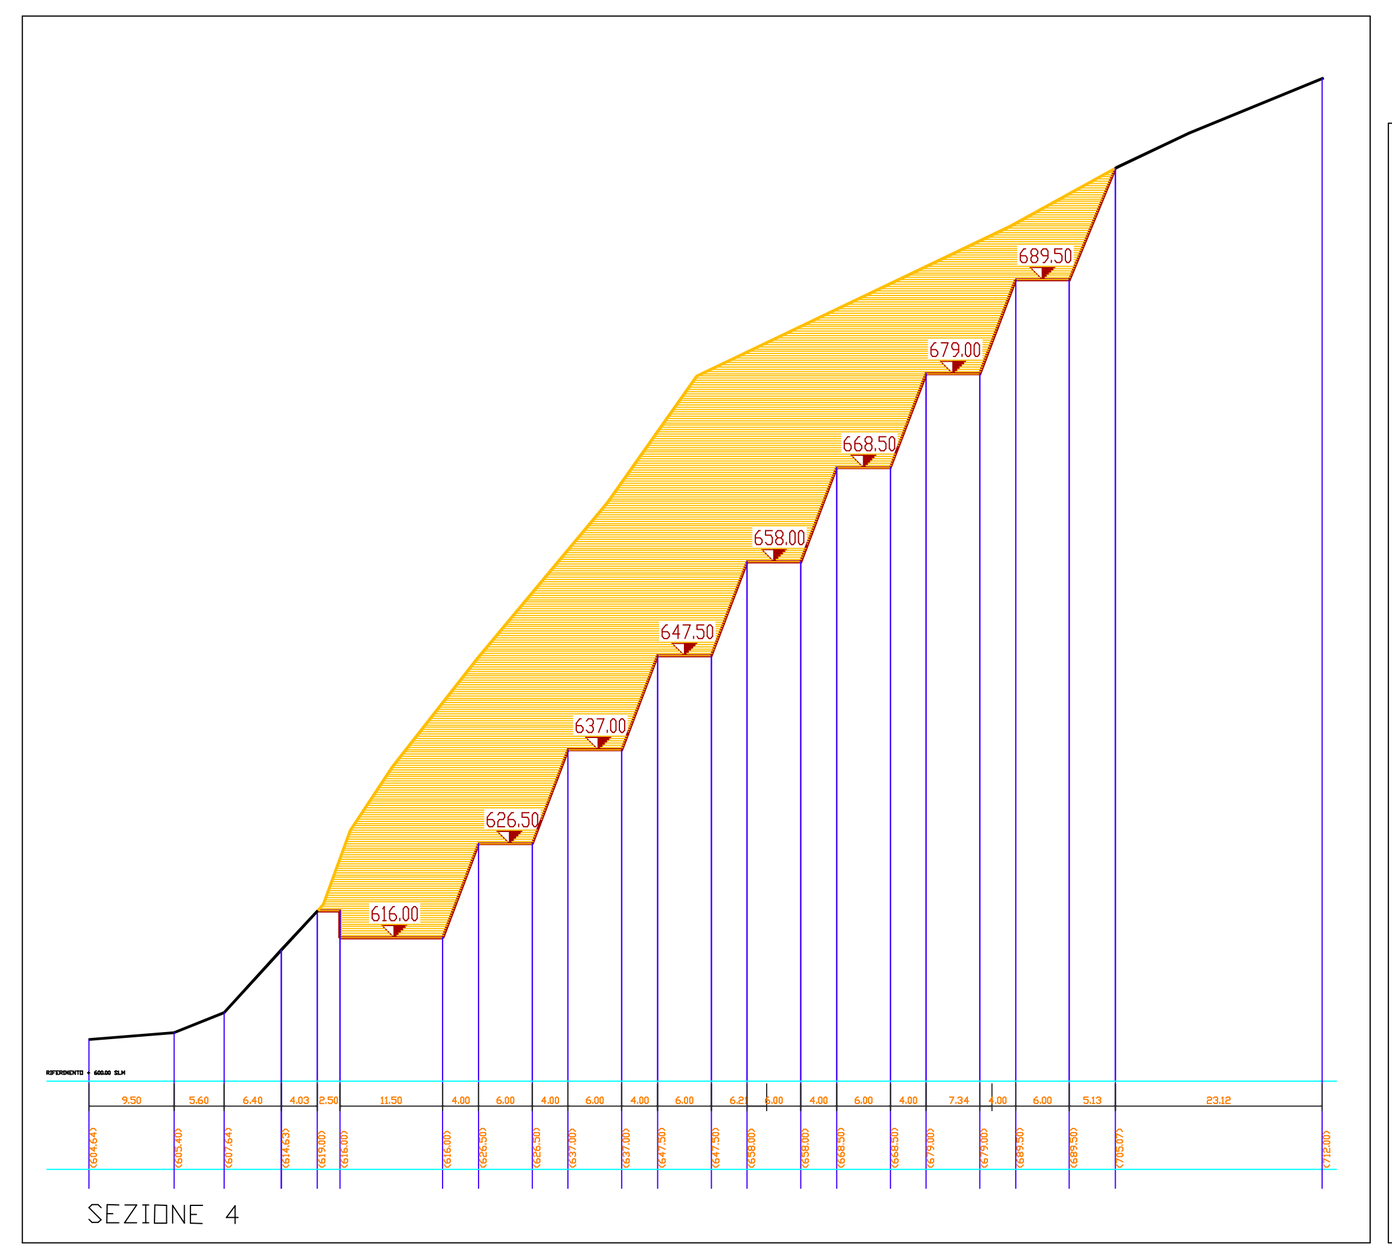

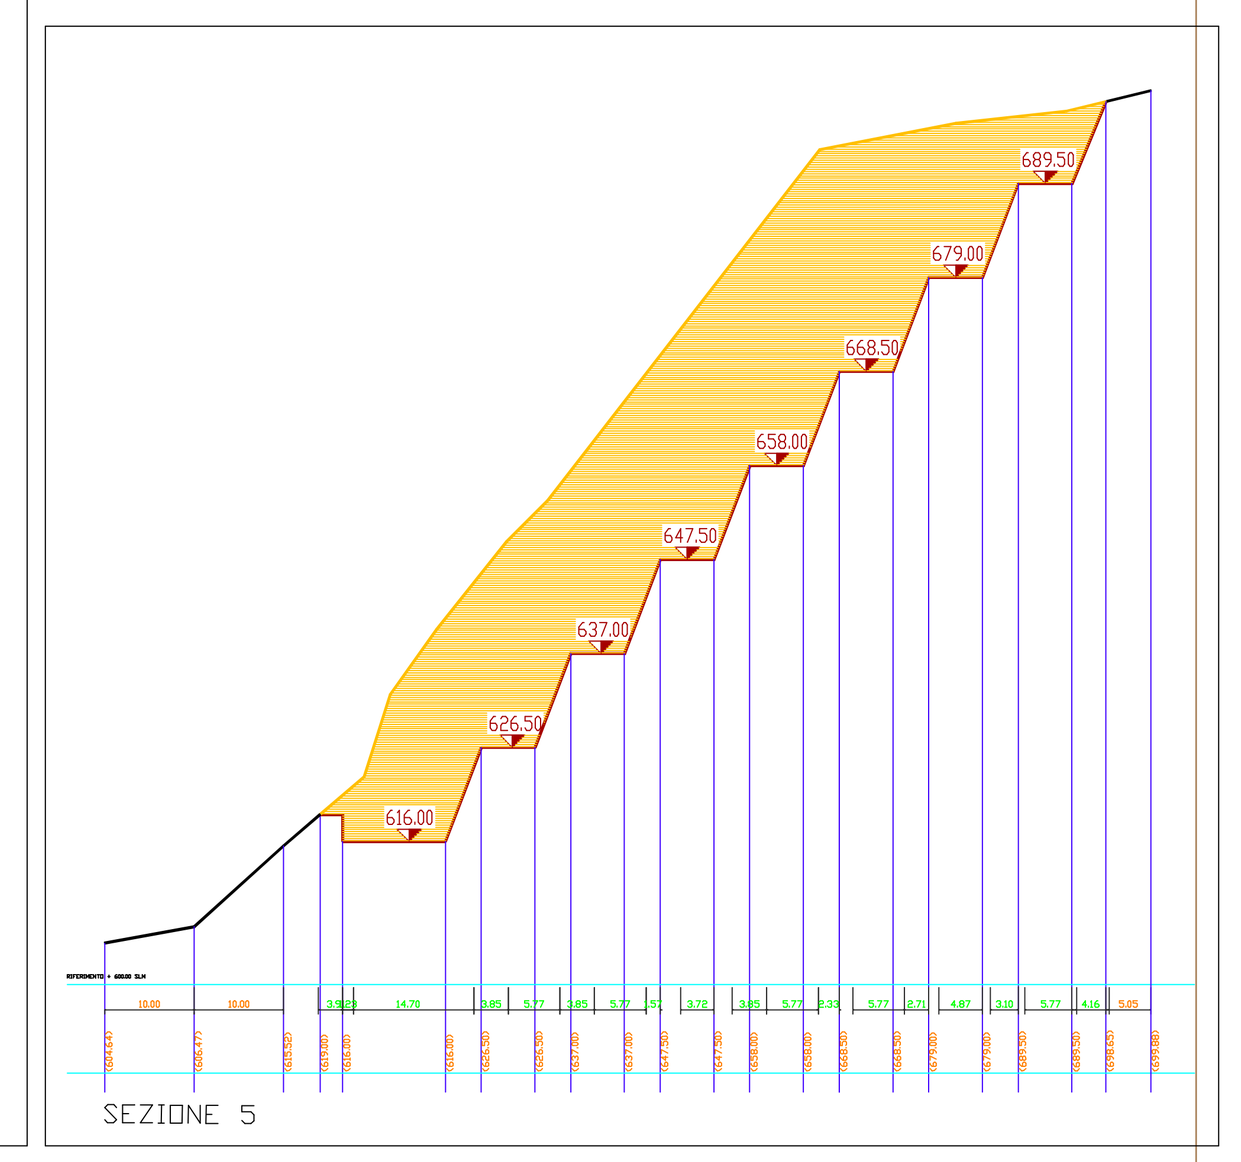

REGIONE LIGURIA - CITTA' METROPOLITANA DI GENOVA

COMUNE DI NE

Progetto preliminare di coltivazione e recupero ambientale
della cava "Maenche"
P.T.R.A.C. Ambito 7 – 23GE

Progettista:	Progettista:
arch. Paola Rissotto via San Biagio, 209 - Ne (Ge) tel. +39 339 5726814 email: paolarissotto@ecoartec.it	geol. Roberto Ricci via Argentina, 3/3 - Genova Pegli tel. +39 329 6545149 email: geol.ricci@iol.it

SEZIONI STATO DI CONFRONTO

Committente: Cave di Arzeno s.a.s. di Pessagno Luigi e C.
sede operativa: loc ARZENO - 16040 NE (GE)
sede legale: loc ARZENO - 16040 NE (GE)

Data: 02/05/2023 Rev: 29/03/2024 Rev: 10/07/2025	Scala: 1:500	Tavola: 06



Nuovo progetto di variante al programma di coltivazione per la sistemazione finale dell'area di
cava denominata "Maenche"

BREVE RELAZIONE DI ACCOMPAGNAMENTO ALLA PIANTUMAZIONE DELL'ESSENZE ARBOREE E ARBUSTIVE. (allegato alla cartografia di progetto)

Come da relazione, ove meglio è illustrato lo stato di progetto dell'impianto, si riporta su cartografia l'ipotesi di impianto delle varie essenze arboree e arbustive che andranno a formare l'impianto definitivo.
Alcuni soggetti potranno essere recuperati direttamente in loco in quanto oggetto di espianto e reimpianto (vedasi ad esempio i soggetti che invadono il letto del Rio Secco o quelli che per permettere le operazioni, andranno spostati) altri verranno acquistati presso vivai e saranno accompagnati dalle dovute certificazioni.
Le essenze arboree saranno per lo più appartenenti a Carpino e Frassino le quali risultano già ampiamente rappresentate in loco e costituiranno circa un quarto delle essenze piantumate (circa min. 60 esemplari). Le specie arbustive saranno *Corylus avellana, Rosa canina, Cornus sanguinea, Prunus spinosa, Cornus mas, Juniperus communis*. Queste ultime saranno inserite in maniera randomizzata a seconda delle condizioni che si andranno a creare con la realizzazione dei gradoni e gli eventuali spazi creati e costituiranno approssimativamente i restanti tre quarti dell'impianto (circa 180 esemplari) equamente ripartiti. Anche in questo caso potranno, in parte, essere recuperati in loco.
La sezione erbacea e la localizzazione della stessa è ampiamente trattata in relazione.

Agr. Fabio Nervo

COLLEGIO AGROTECNICI GENOVA LA SPEZIA
AGROTECNICO FABIO NERVO N 12