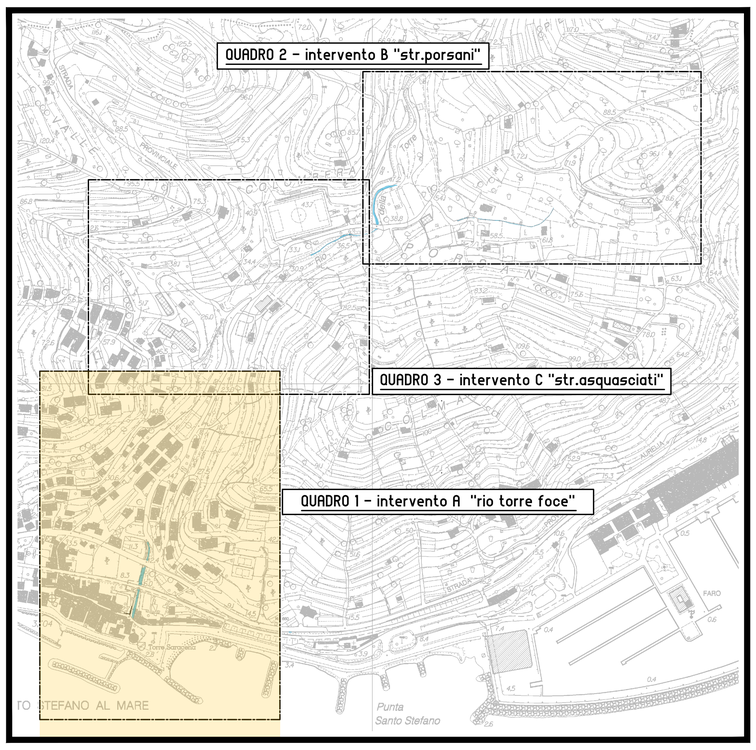




FOTO A7



FOTO A8



FOTO A6

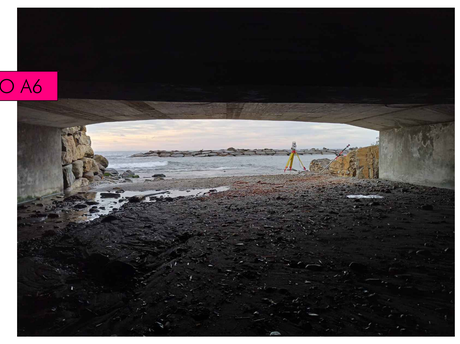


FOTO A5



FOTO A4



FOTO A3



FOTO A2



FOTO A1

limite demanio acque (catastale)

- acque bianche
- fognatura
- acquedotto
- tratti rio tombinato
- tratti rio a cielo aperto

COMUNE DI S.STEFANO AL MARE
Provincia di Imperia

LAVORI DI MITIGAZIONE DEL RISCHIO IDROGEOLOGICO ATTUALE DEL RIO TORRE NEL CENTRO ABITATO DI SANTO STEFANO AL MARE

CUP: D35H17000070001

PROGETTO DI FATTIBILITA' TECNICO ECONOMICA

Titolo tavola:

PLANIMETRIA TRATTO RIO TORRE FOCE INTERVENTO (A) - STATO ATTUALE

Il tecnico

Tiziano ing.De Silvestri

Il committente

...

Revisione	Oggetto revisione:	Data
0	integrazione	

TIZIANO DE SILVESTRI 25.07.2025 12:06:10 GMT+01:00

Data Progetto: 07/2025

Data elaborato: 16/07/2025 Cod. ST42 Scala: 1:500

Tavola 2

H:_LAVORI IN CORSO\ST - Comune di SantoStefano\ST42 - Rio Torre Lotto Ministero\PFTE\2025-07.14 - Ripresentazione post Screening\elaborati grafici\Tav.2-3-4 - planimetrie SF.dwg