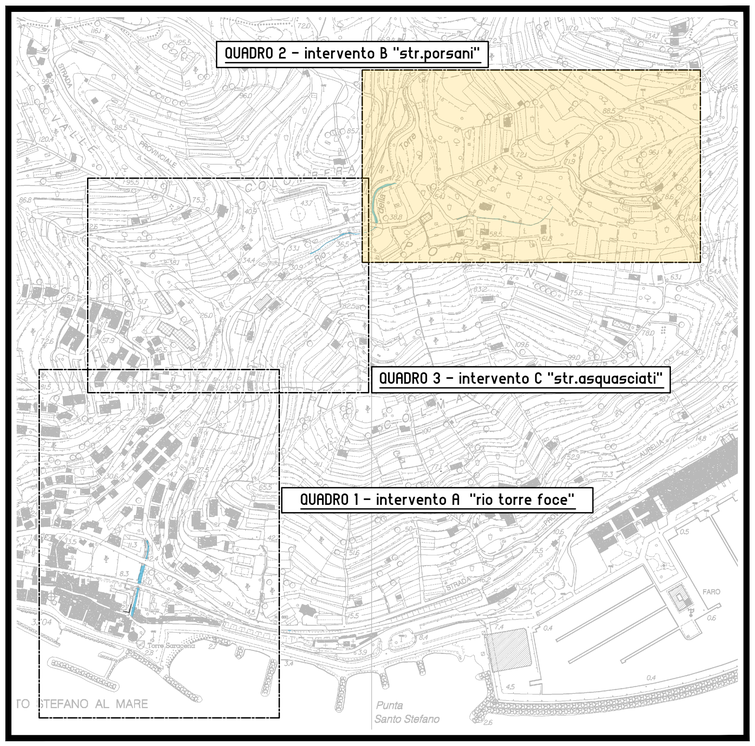




FOTO C8



FOTO C10

FOTO C7

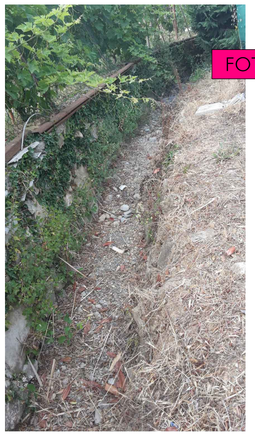


FOTO C9

FOTO C6

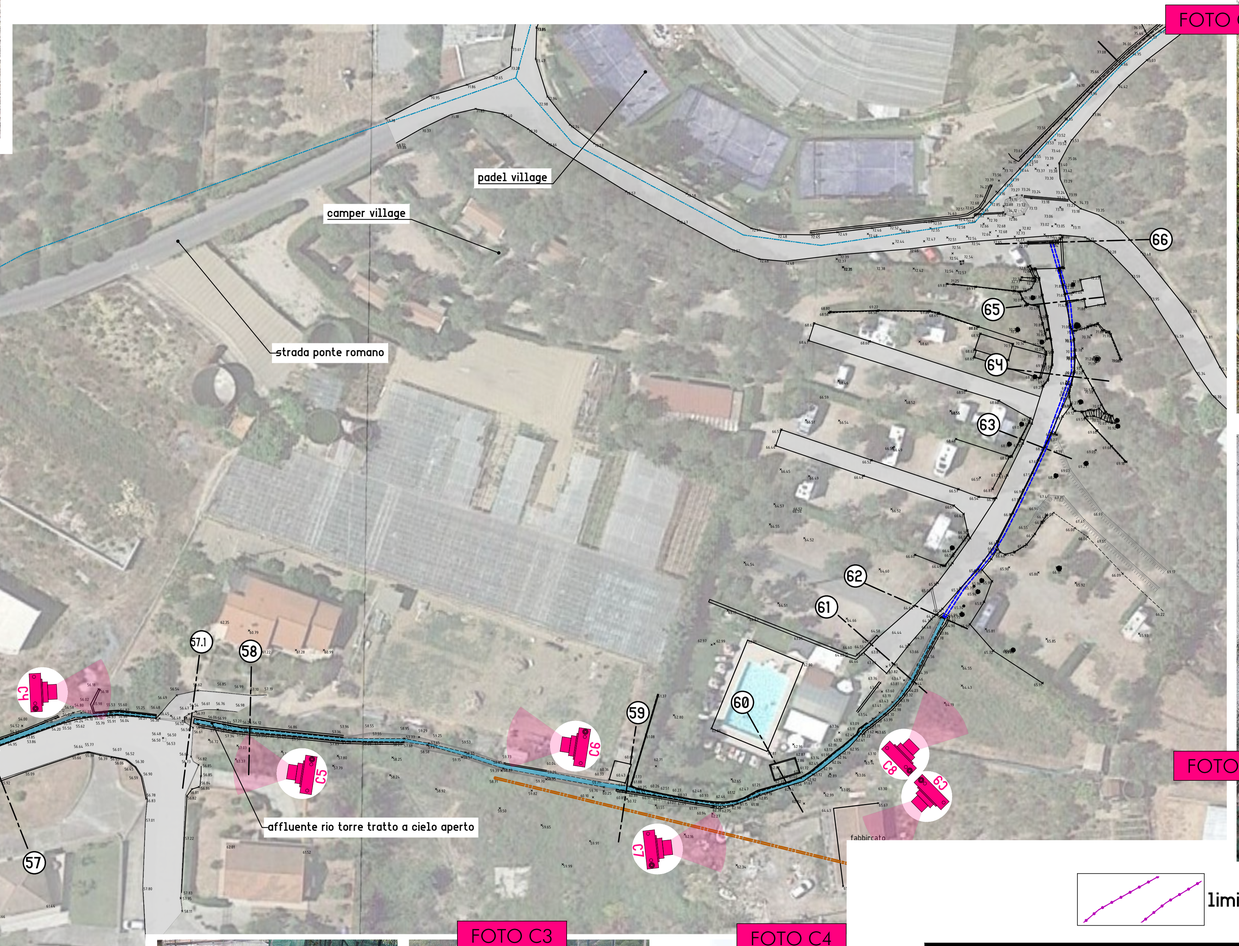






FOTO C5

FOTO C1



acque bianche
fognatura
acquedotto
tratti rio tombinato


FOTO C2



FOTO C3



FOTO C4

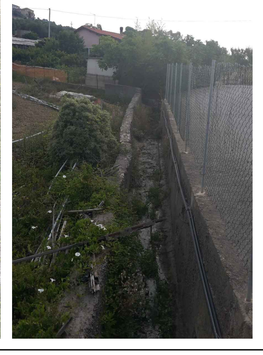

limite demanio acque (catastale)

COMUNE DI S.STEFANO AL MARE
Provincia di Imperia

LAVORI DI MITIGAZIONE DEL RISCHIO IDROGEOLOGICO ATTUALE DEL RIO TORRE NEL CENTRO ABITATO DI SANTO STEFANO AL MARE

CUP: D35H17000070001

PROGETTO DI FATTIBILITA' TECNICO ECONOMICA

Titolo tavola:
PLANIMETRIA TRATTO STR.PORSANI INTERVENTO (B) - STATO ATTUALE

Il tecnico
Tiziano ing.De Silvestri

Il committente
...

TIZIANO DE SILVESTRI 25.07.2025 12:06:10 GMT+00:00

Revisione	Oggetto revisione:
0	Integrazione .....

Data Progetto: 07/205

Data elaborato: 16/07/2025 Cod. ST42 Scala: 1:500

Tavola: 4

H:_LAVORI IN CORSO\ST - Comune di SantoStefano\ST42 - Rio Torre Lotto Ministero\PFTE\2025.07.14 - Ripresentazione post Screening\allaborati grafici\Tav.2-3-4 - planimetrie SF.dwg