


Profilo - scala 1:500

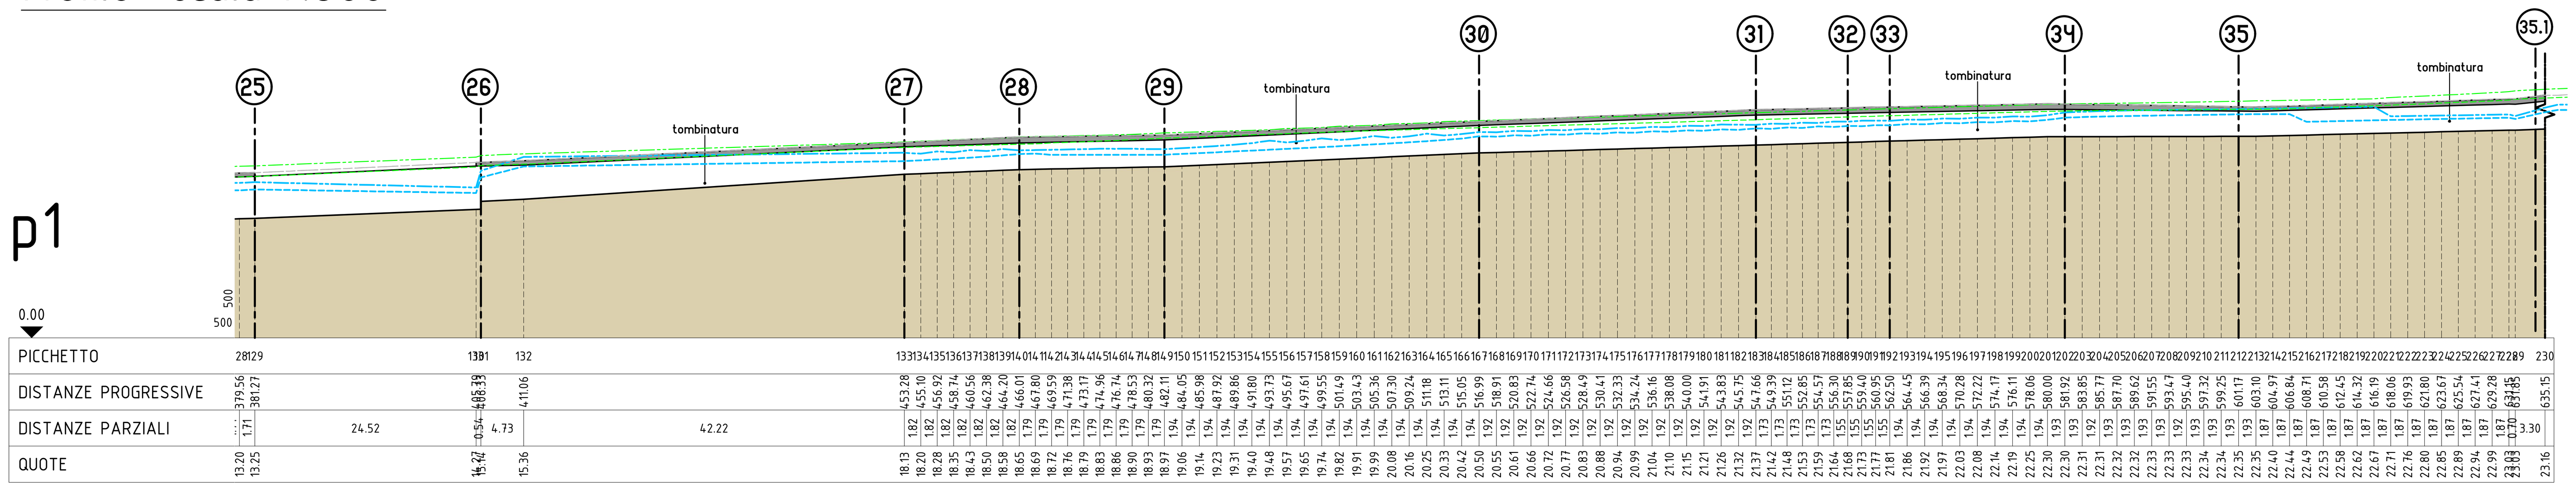


- profilo attuale
- livello idrico t=50
- livello idrico t=200
- livello energetico t=50
- livello energetico t=200
- profilo sponda destra attuale
- profilo sponda sinistra attuale

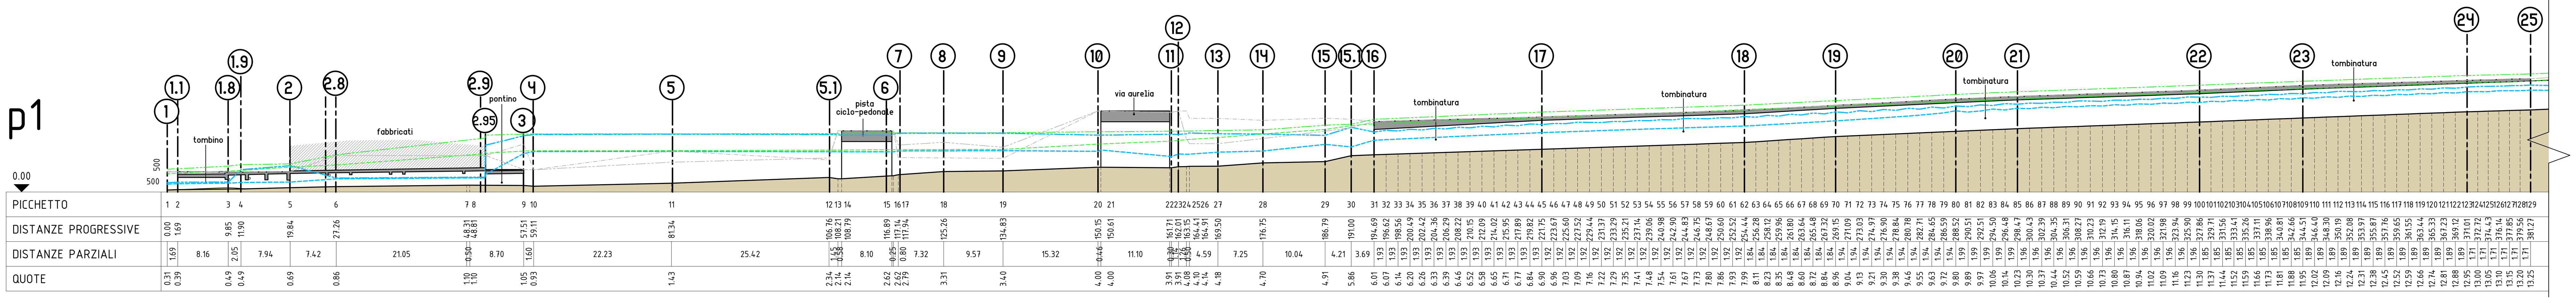

Sezioni - scala 1:200

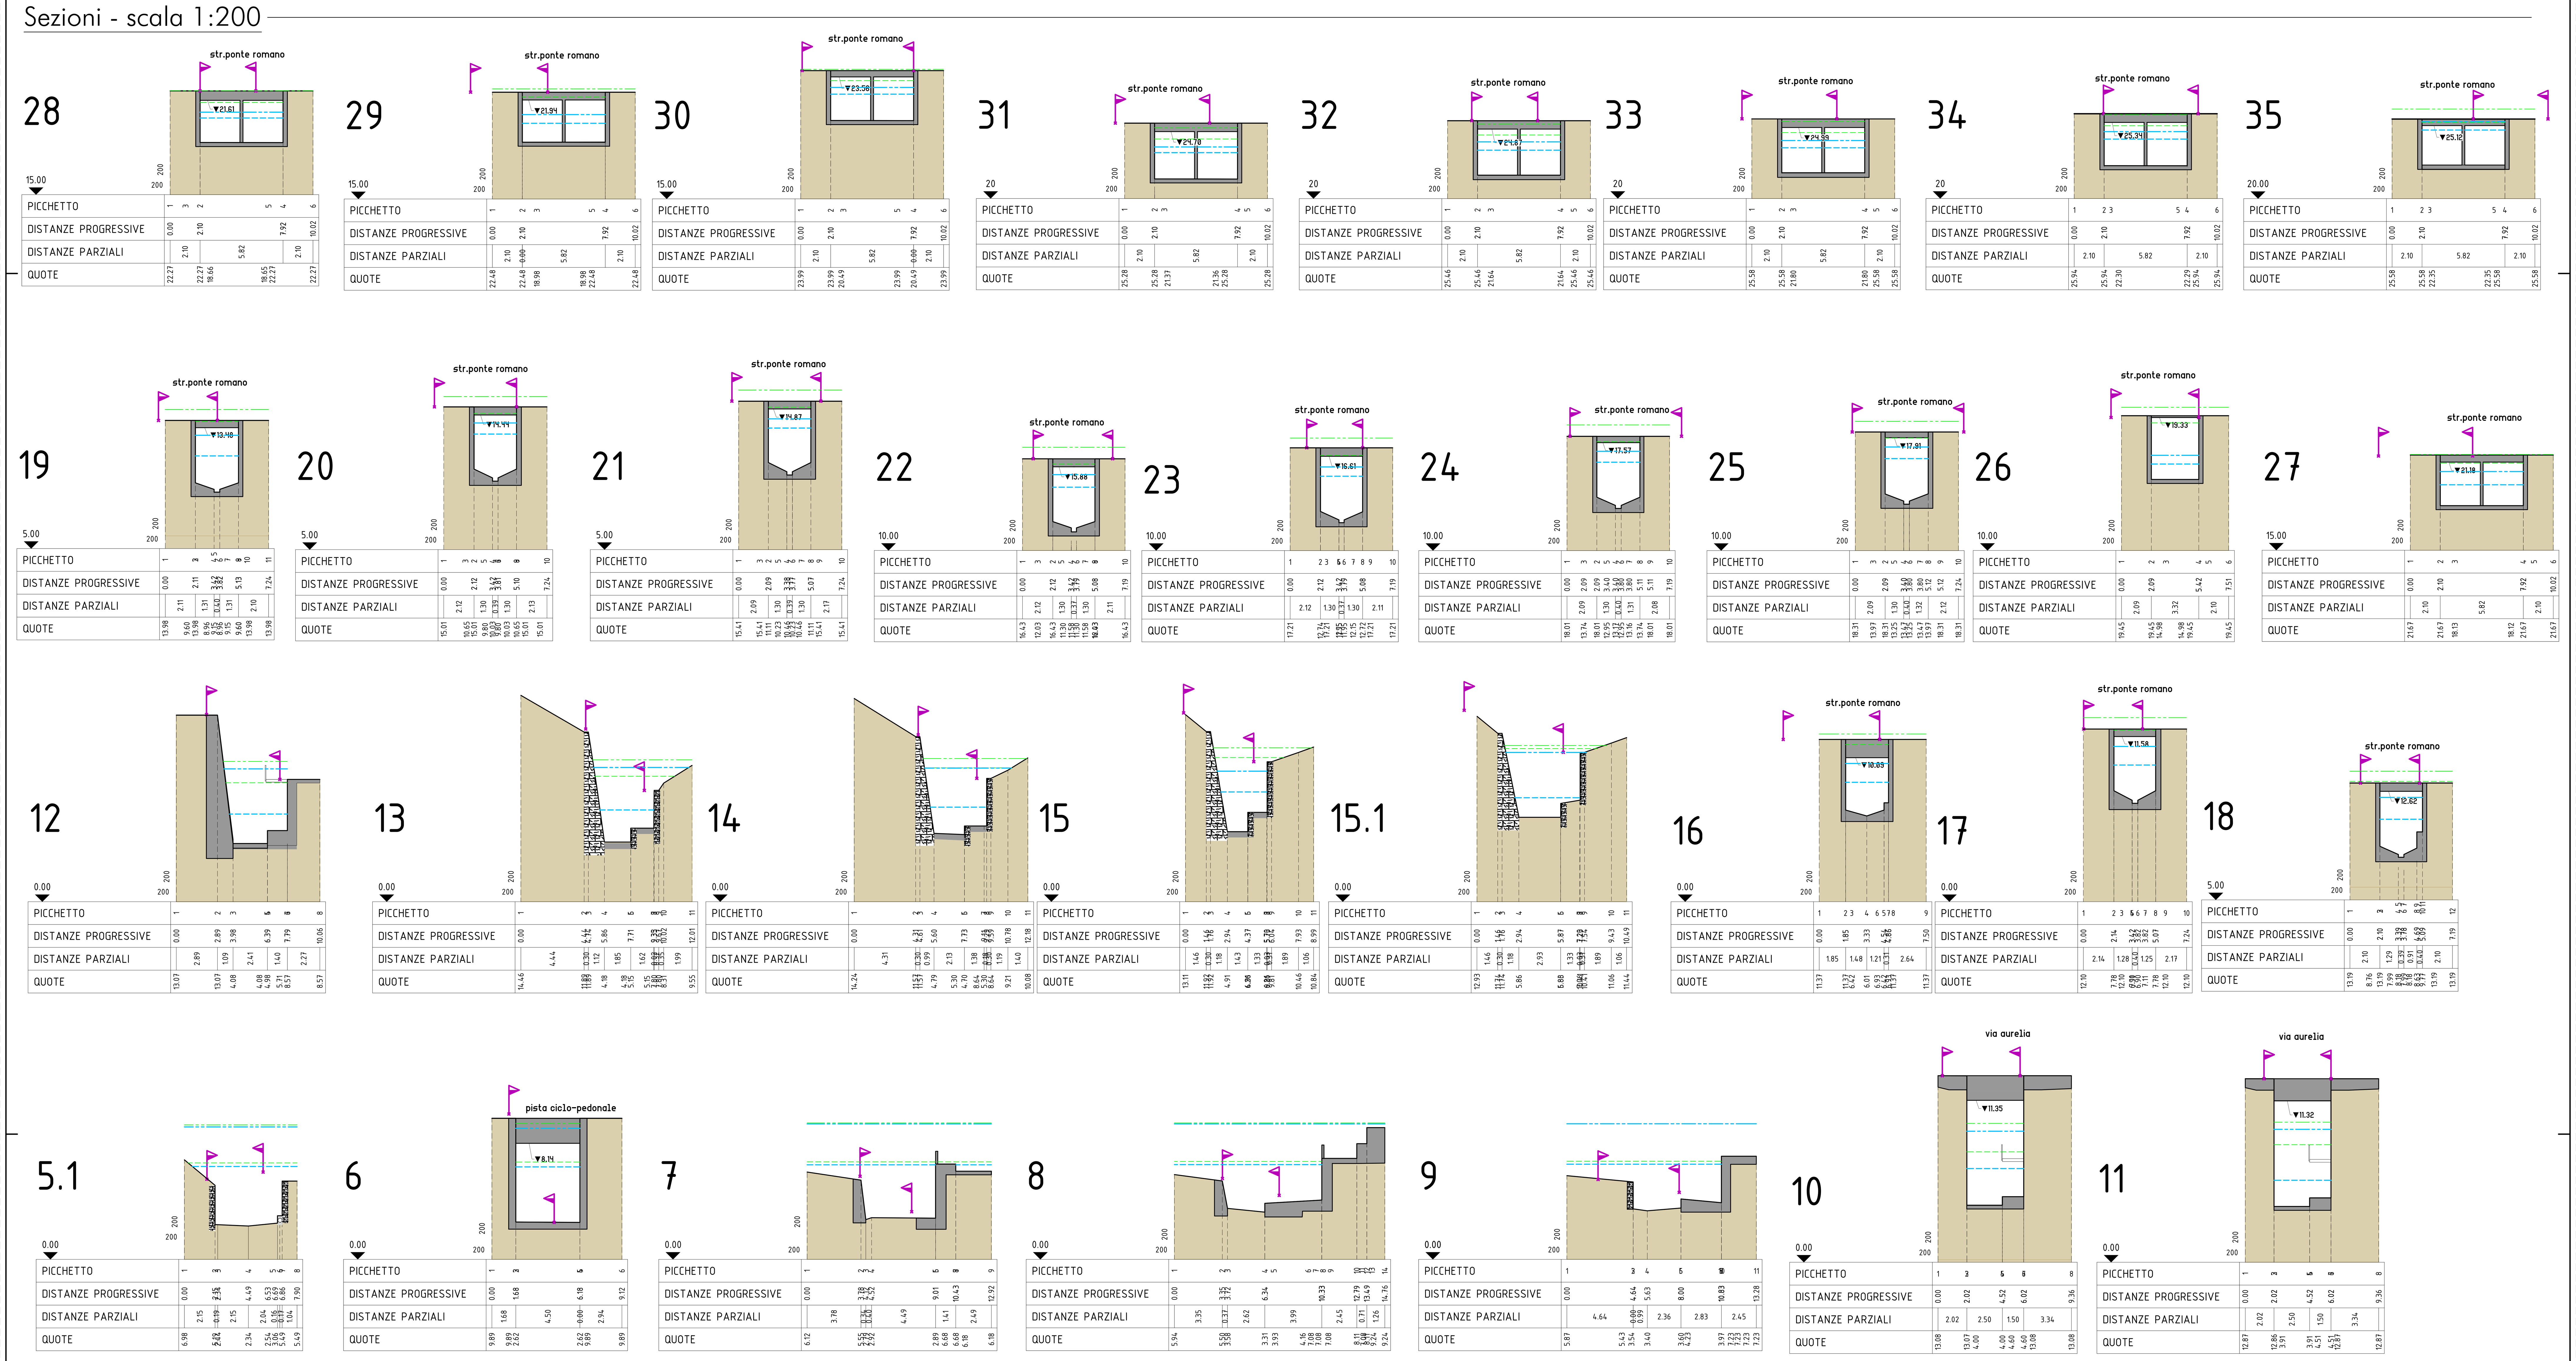

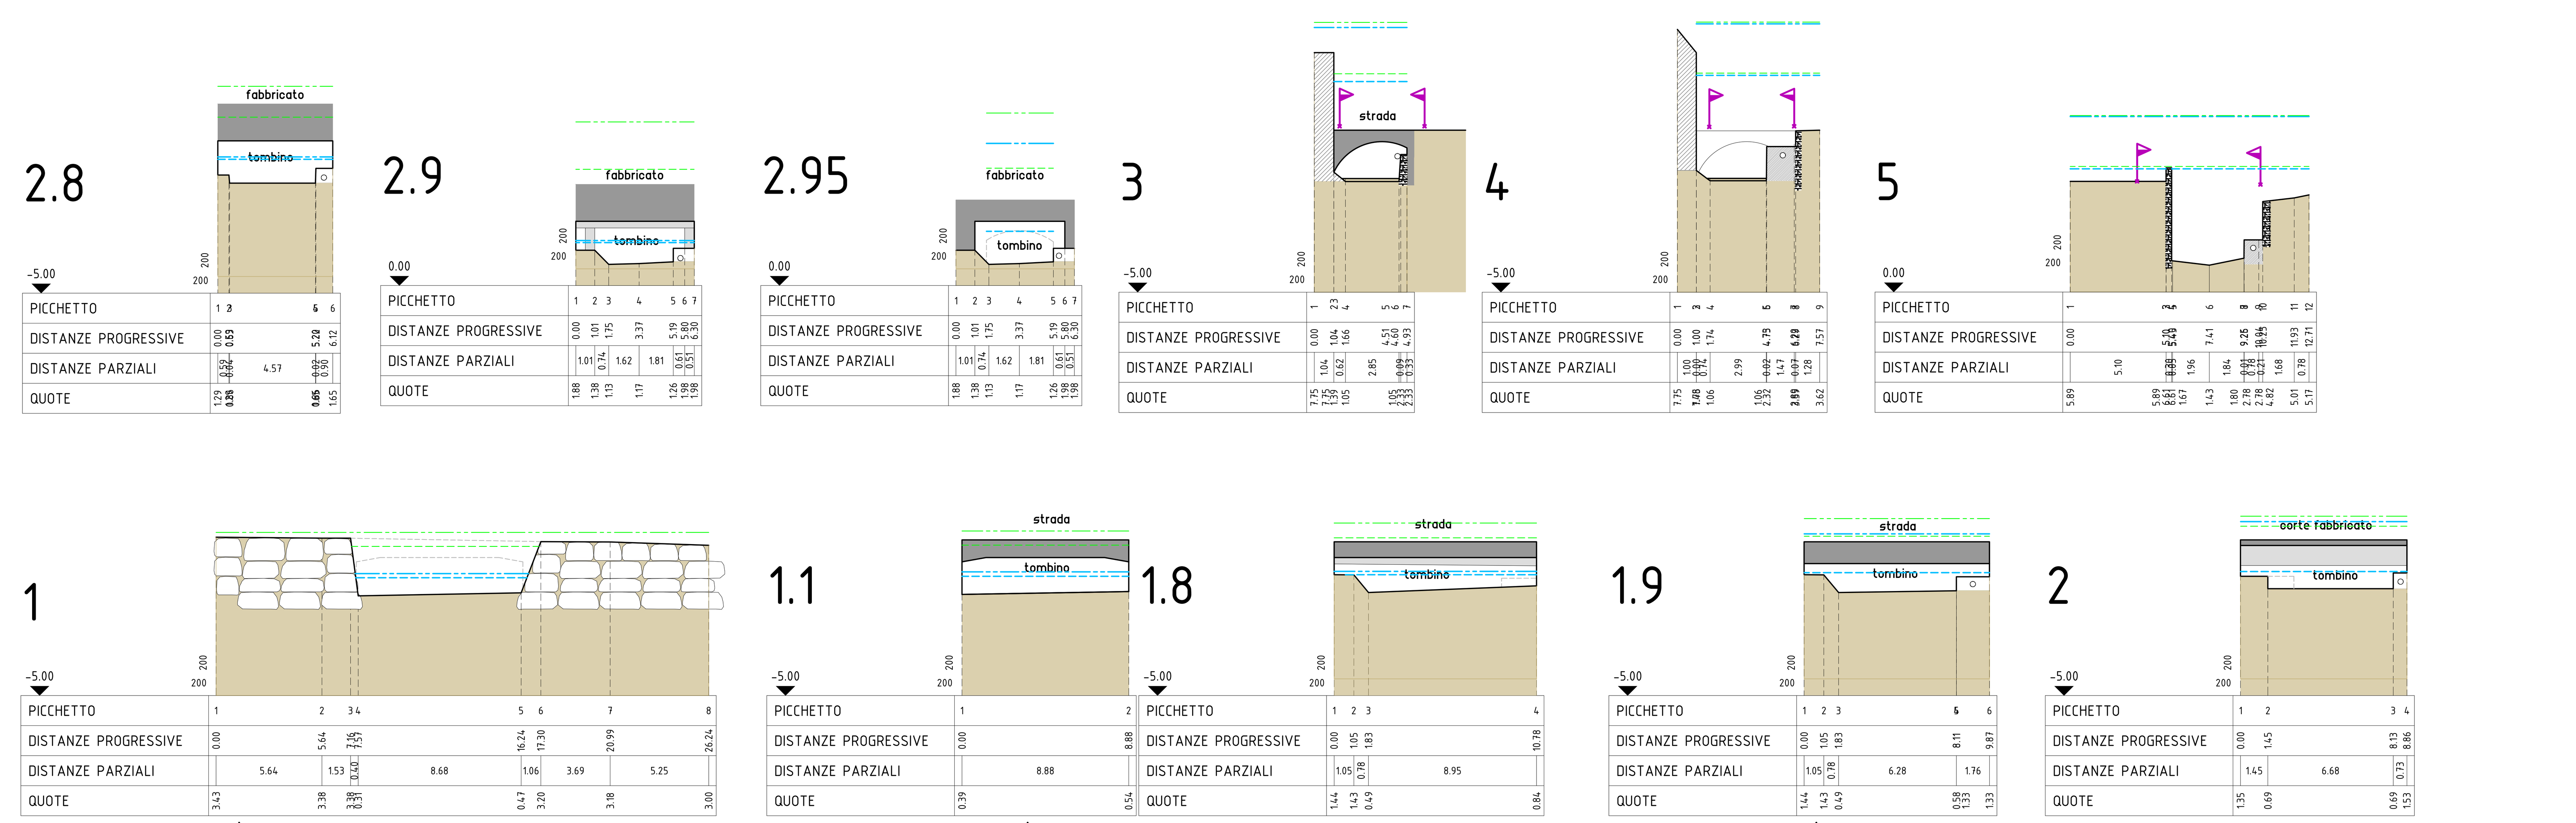

- profilo attuale
- livello idrico t=50
- livello idrico t=200
- livello energetico t=50
- livello energetico t=200

COMUNE DI S.STEFANO AL MARE
Provincia di Imperia

LAVORI DI MITIGAZIONE DEL RISCHIO IDROGEOLOGICO ATTUALE DEL RIO TORRE NEL CENTRO ABITATO DI SANTO STEFANO AL MARE
CUP: D35H17000070001

PROGETTO DI FATTIBILITÀ' TECNICO ECONOMICA

Titolo tavola: SEZIONI E PROFILO TRATTO RIO TORRE FOCE INTERVENTO (A) - STATO ATTUALE

Il tecnico	Il committente
Tiziano ing.De Silvestri	---

TIZIANO DE SILVESTRI 25.07.2025 12:06:10 GMT+01:00

Revisione	Oggetto revisione:	Data:
0	- Integrazione	

Data Progetto:	07/2025	Tavola	5
Data elaborato:	16/07/2025	Cod. ST42	Scala: 1:200 - 1:500

H:_LAVORI IN CORSO\ST - Comune di SantoStefano\ST42 - Rio Torre Lotto Ministero\PFTE\2025.07.14 - Ripresentazione post Screening\elaborati grafici\Tav.5 - sezioni Rio Torre Foce SF.dwg