


Profilo - scala 1:500

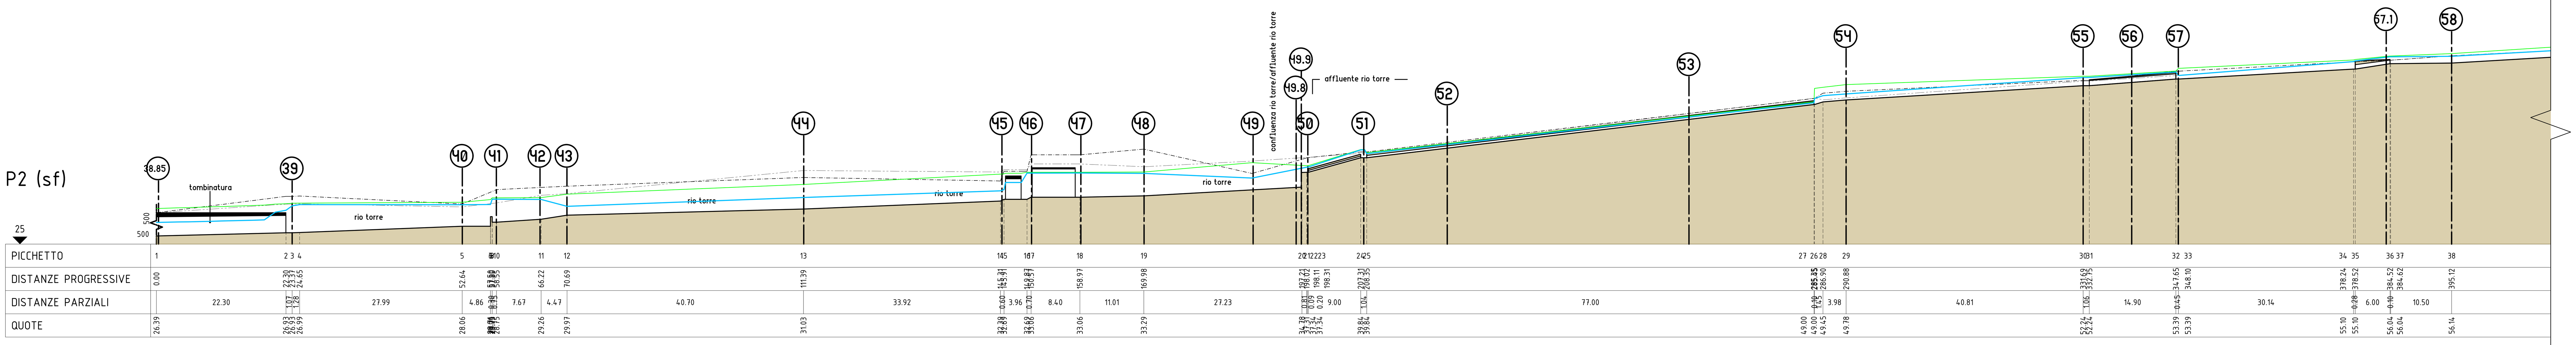


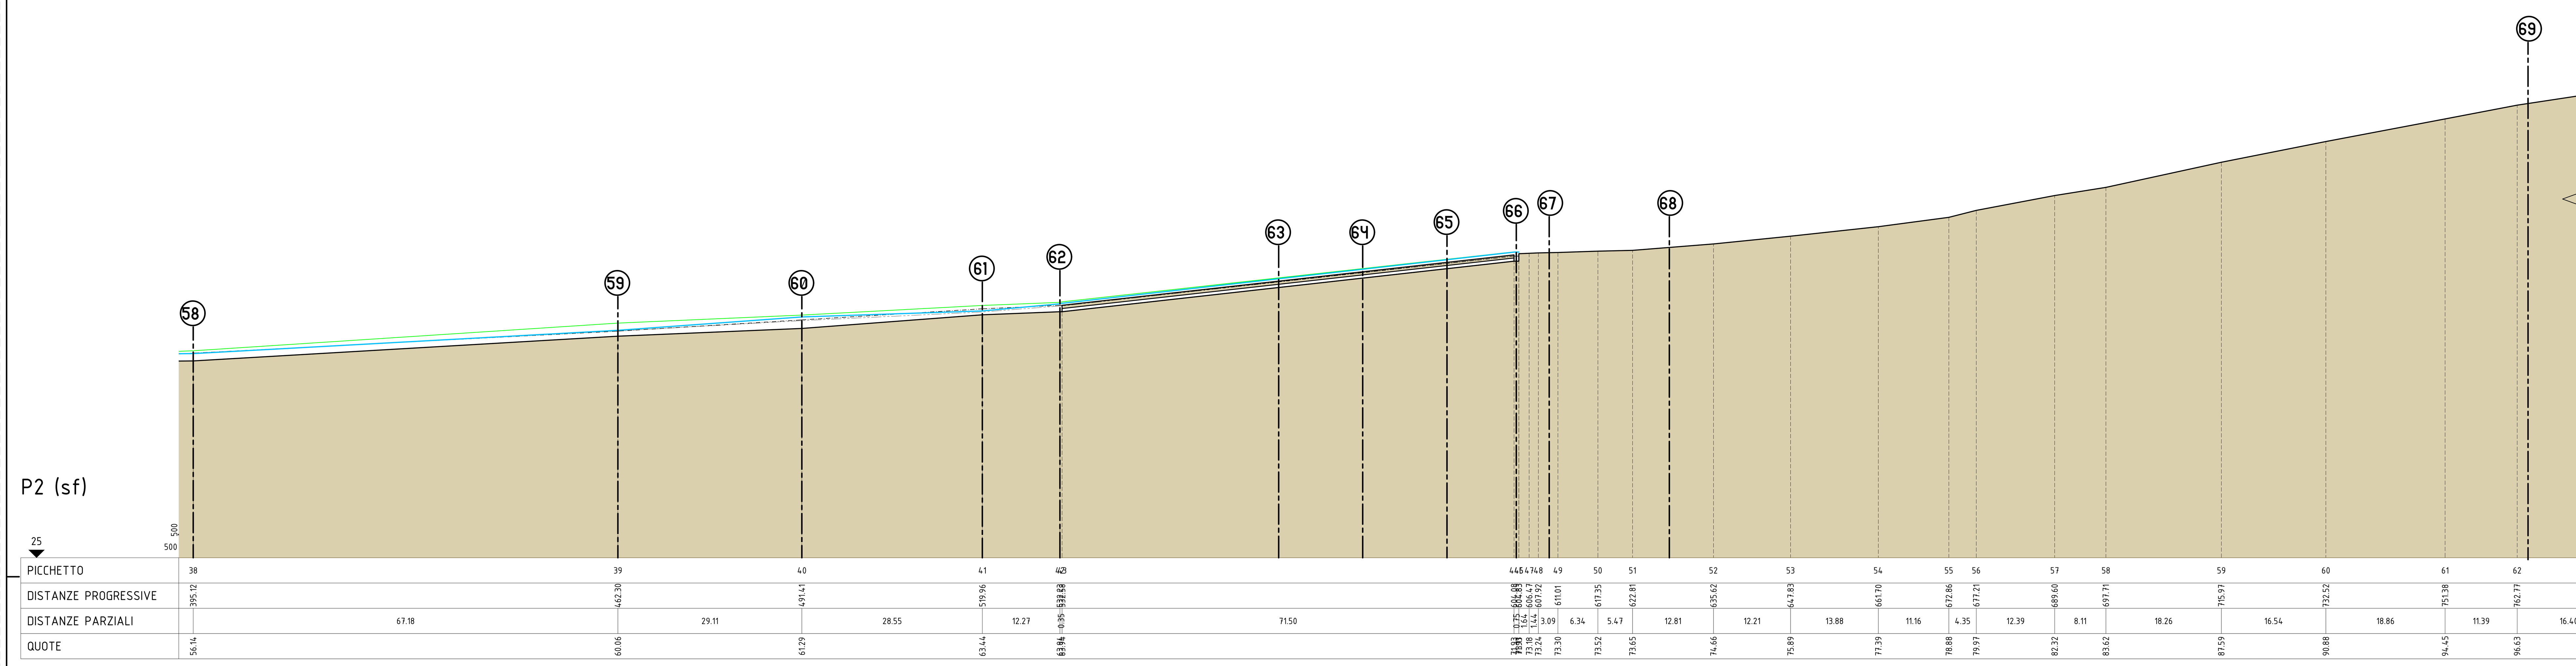


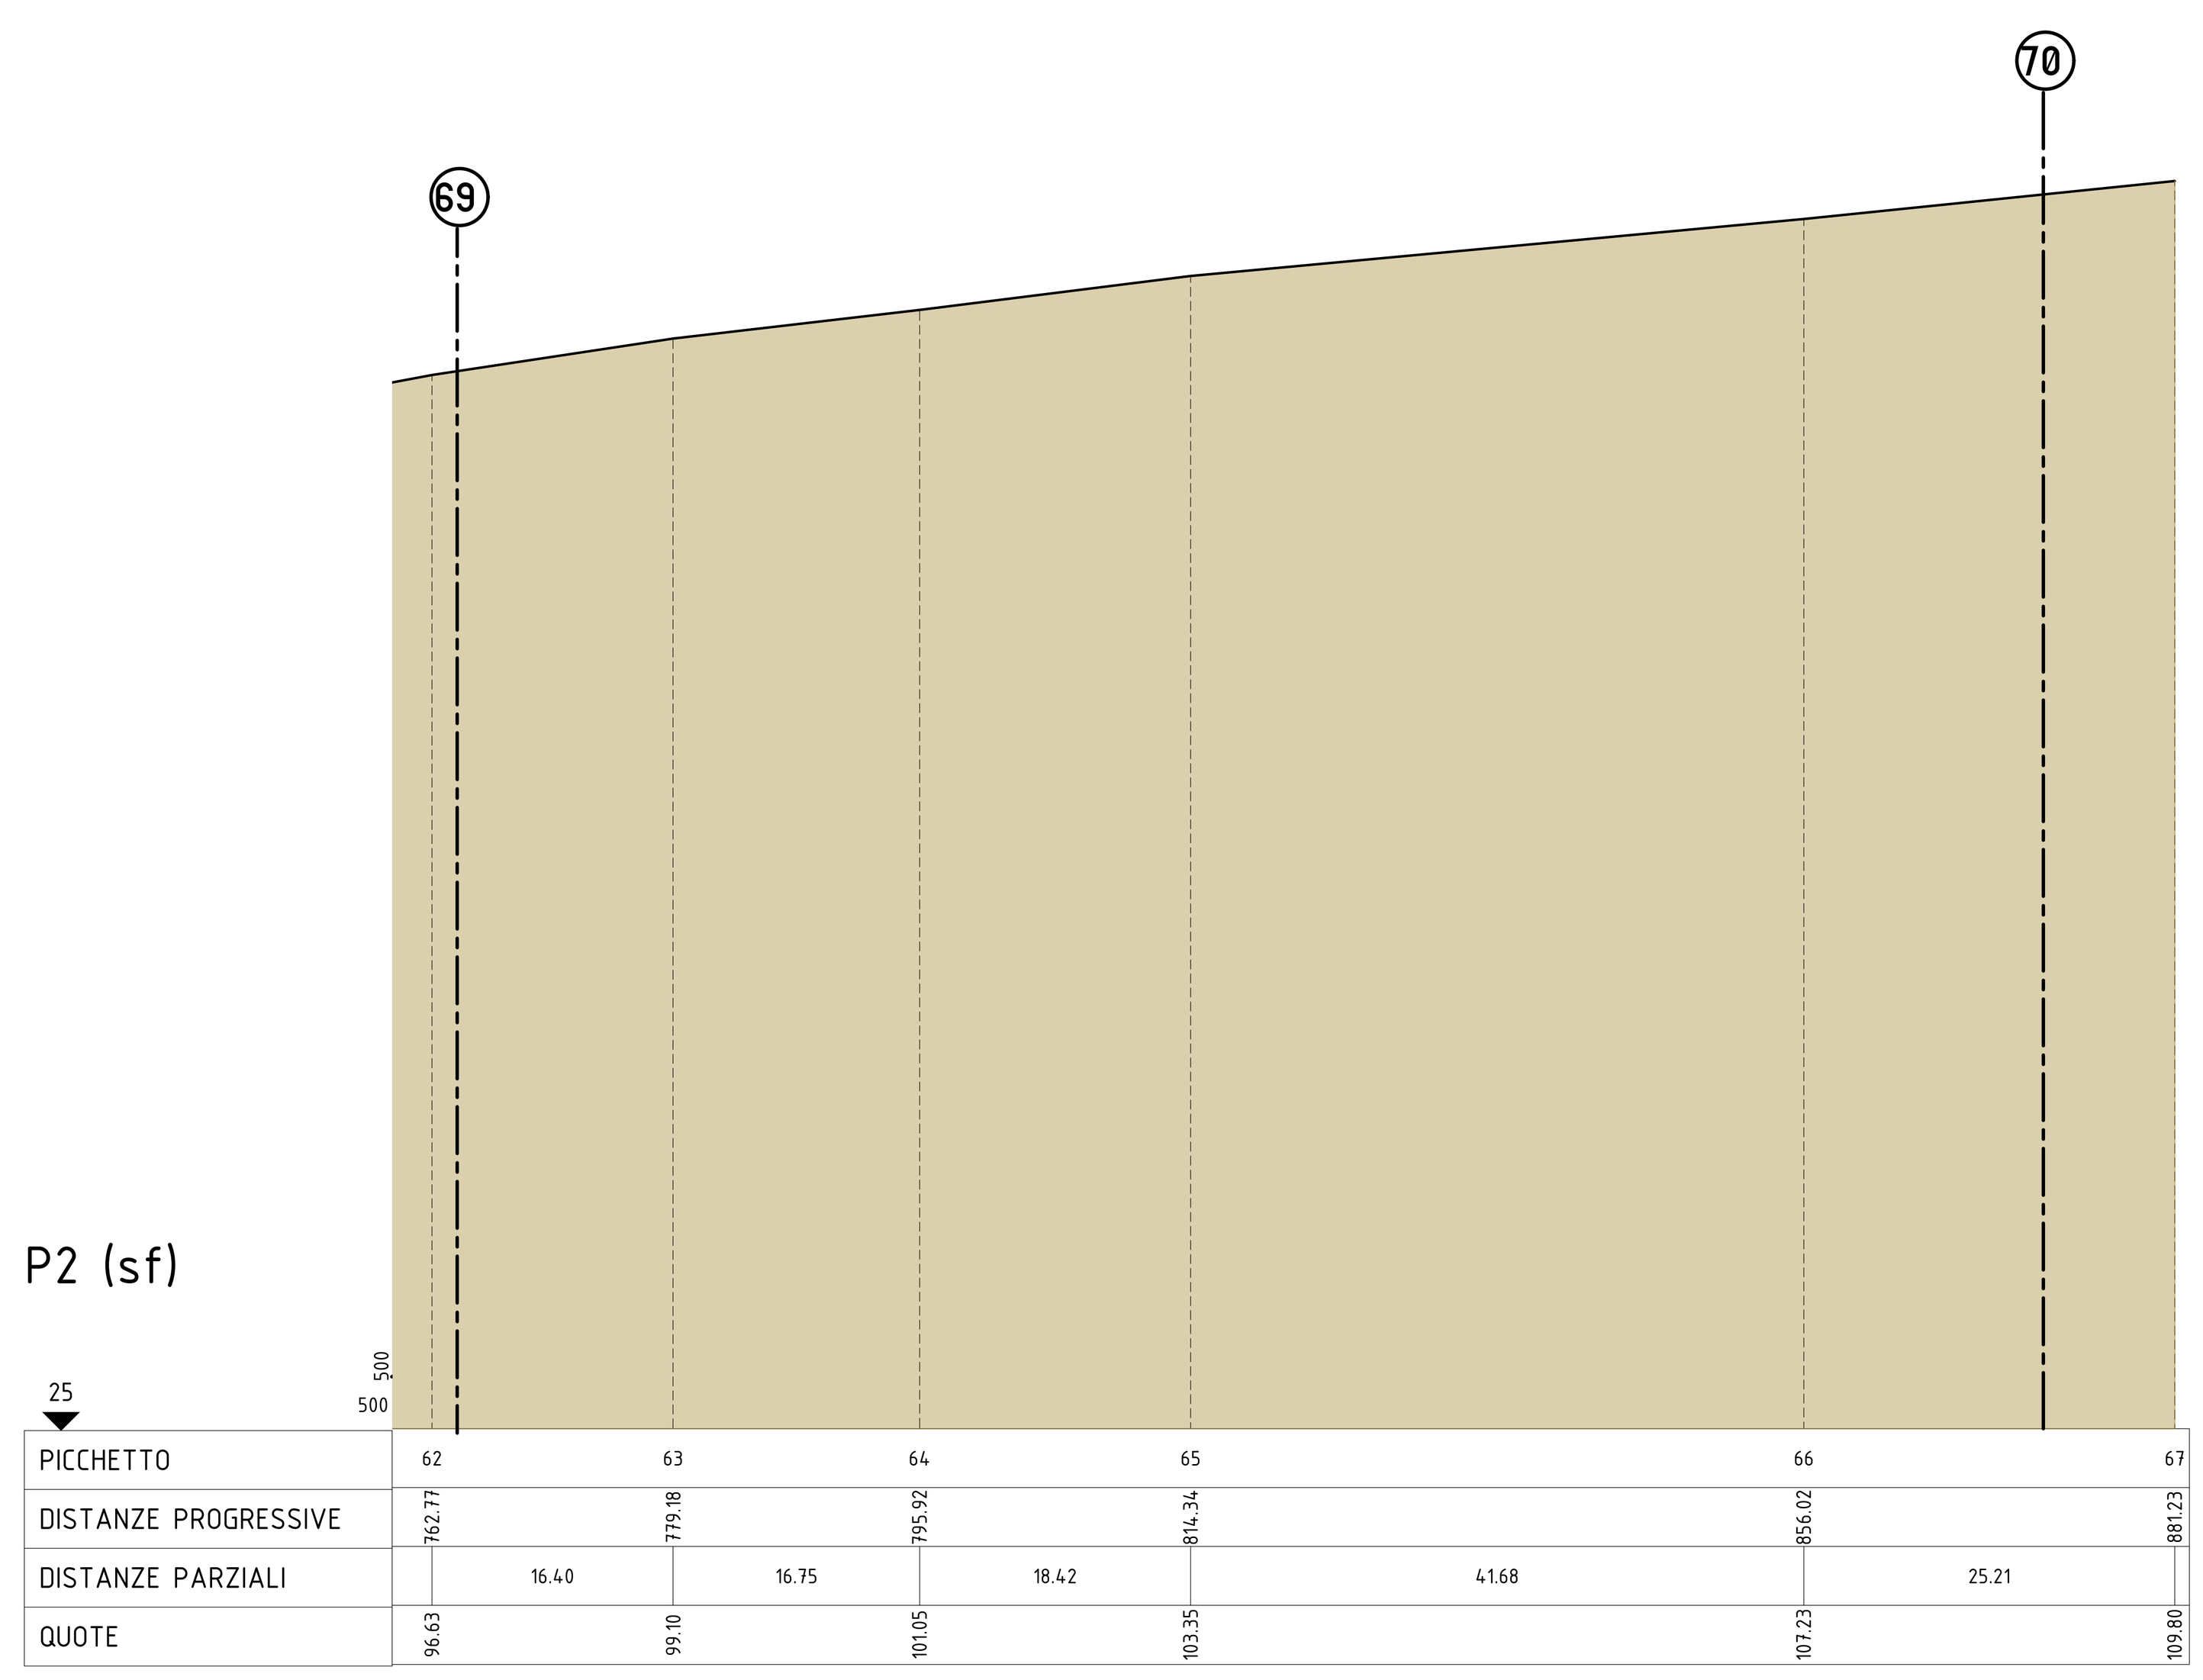


- profilo attuale
- livello idrico t=200
- livello energetico t=200
- profilo sponda destra attuale
- profilo sponda sinistra attuale


Sezioni - scala 1:200

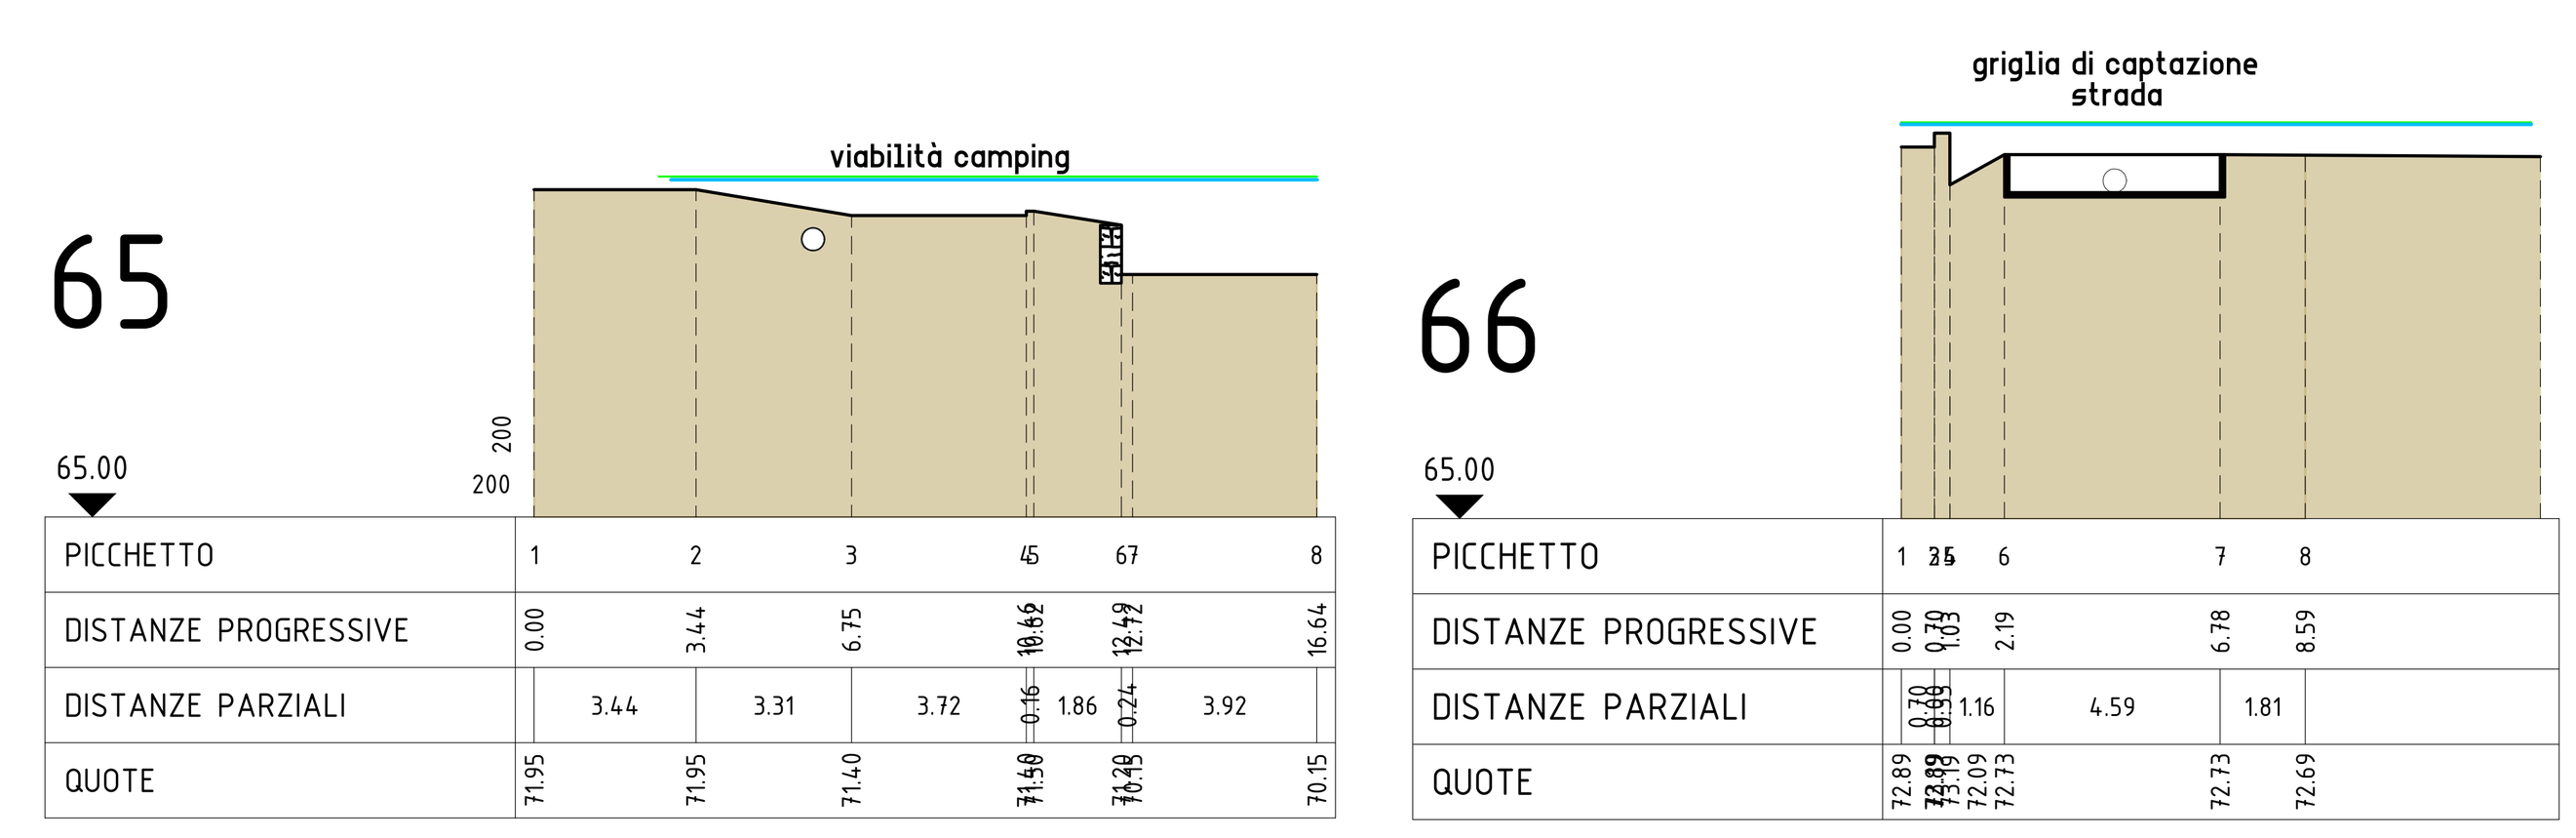

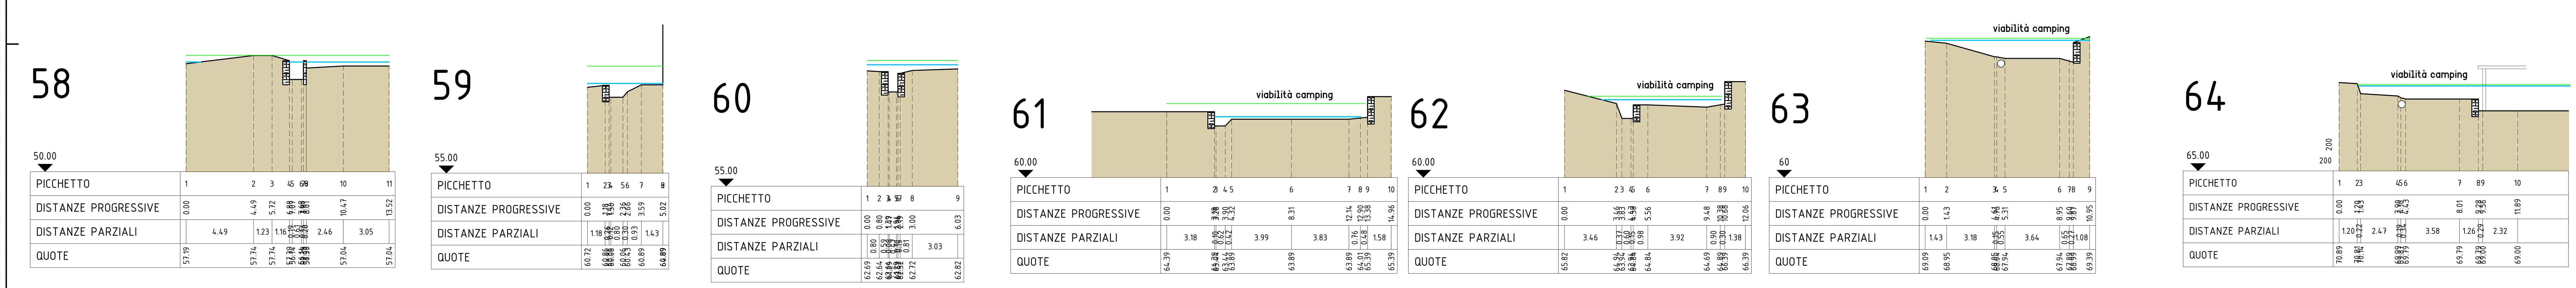

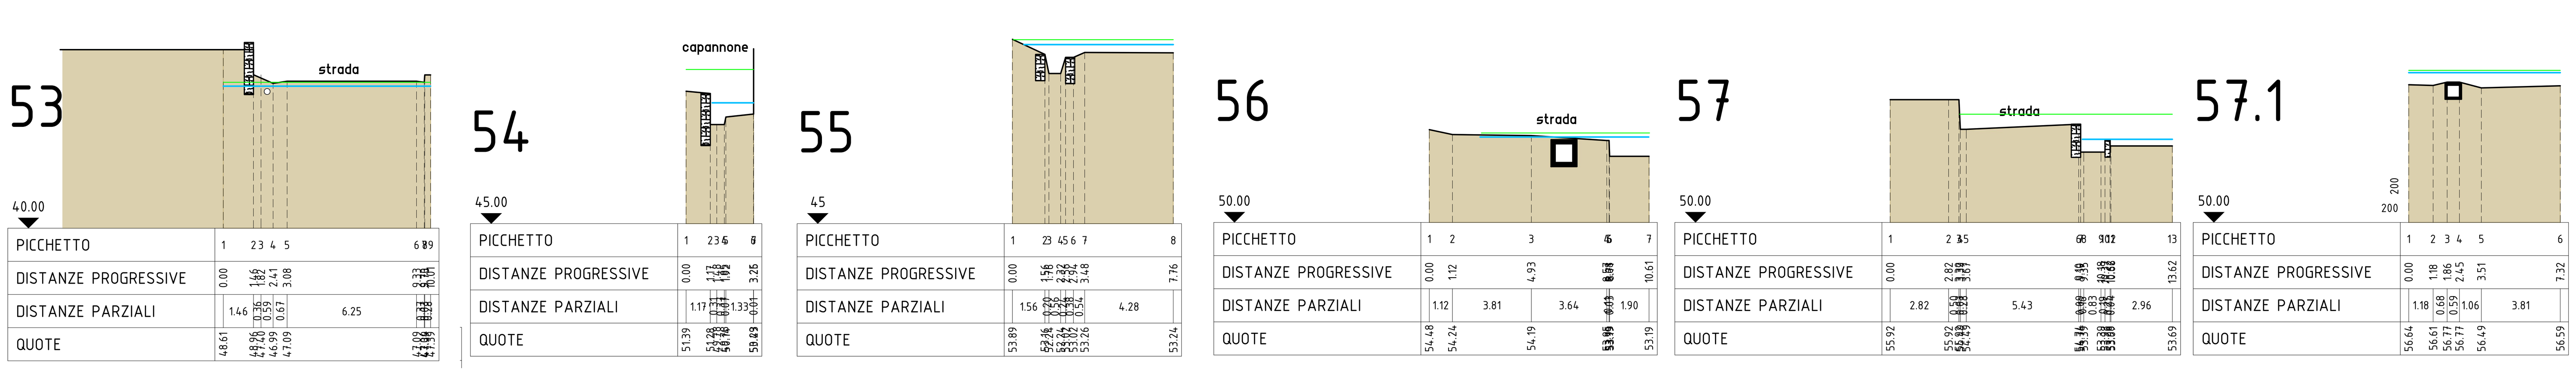

- profilo attuale
- livello idrico t=200
- livello energetico t=200

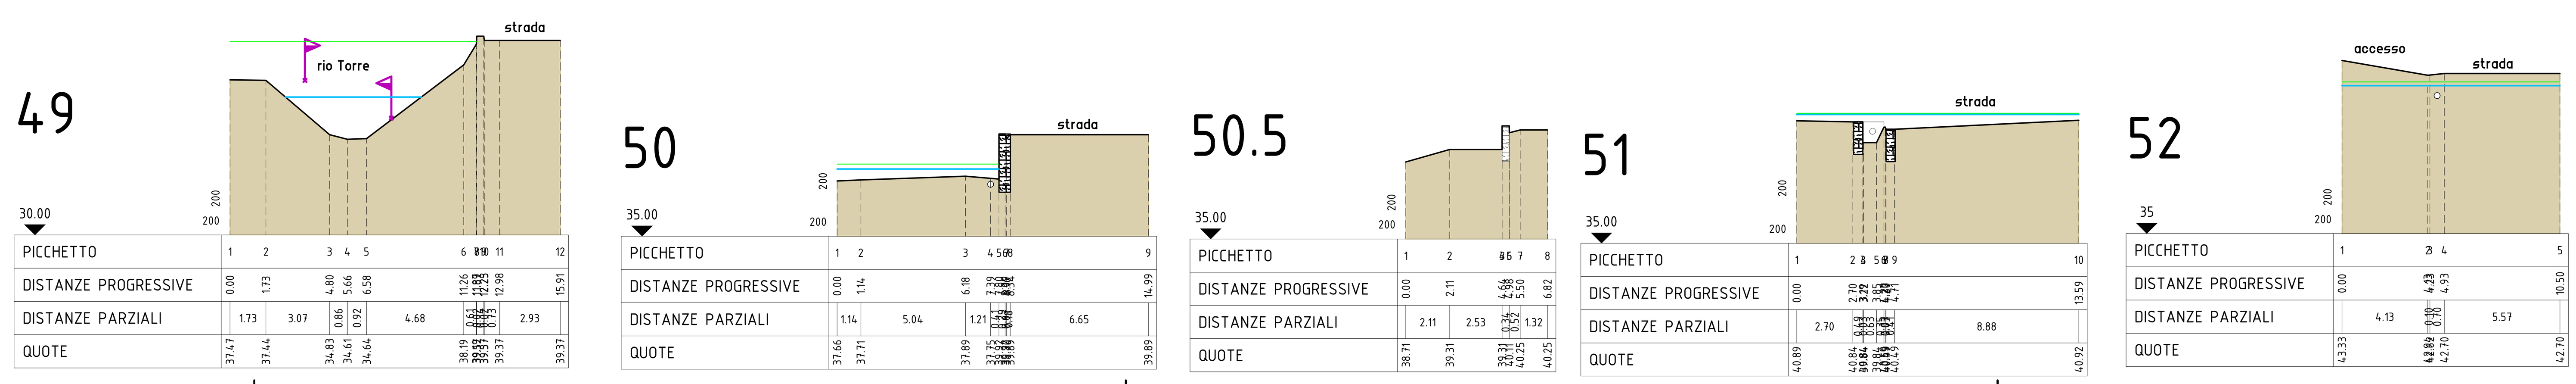

COMUNE DI S.STEFANO AL MARE

Provincia di Imperia

LAVORI DI MITIGAZIONE DEL RISCHIO IDROGEOLOGICO ATTUALE DEL RIO TORRE NEL CENTRO ABITATO DI SANTO STEFANO AL MARE

CUP: D35H17000070001

PROGETTO DI FATTIBILITÀ' TECNICO ECONOMICA

Titolo tavola:

SEZIONI E PROFILO TRATTO STR.PORSANI INTERVENTO (B) - STATO ATTUALE

Il tecnico	Il committente
Tiziano ing.De Silvestri	---

Revisione	Oggetto revisione:
0	- Integrazione

TIZIANO DE SILVESTRI 25.07.2025 12:06:10 GMT+01:00

Data Progetto:	07/2025				6
Data elaborato:	16/07/2025	Cod.	ST42	Scala:	1:200 - 1:500

H:_LAVORI IN CORSO\ST - Comune di SantoStefano\ST42 - Rio Torre Lotto Ministero\PFTE\2025.07.14 - Ripresentazione post Screening\elaborati grafici\Tav.6 - sezioni Str.Porsani SF.dwg