COMUNE DI BOLANO


PROVINCIA DI LA SPEZIA

PROGETTO ESECUTIVO

INTERVENTO DI SISTEMAZIONE IDRAULICA DEL CANALE VILLA NEL TRATTO COMPRESO TRA IL PONTE SU VIA PICARDA E LA PASSERELLA PEDONALE DI P.ZZA DELLE CORRIERE A CEPARANA

CUP: D22B15000000003

SEZIONI STATO DI FATTO - SEZ. 18.0-13.0

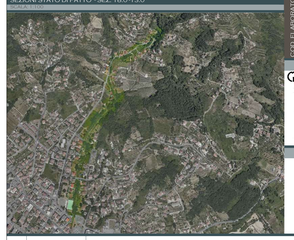

CODICE ELABORATO

PEEG0500

PROGETTISTA

DOTT. ING. GIUSEPPE CERVAROLO

Ordine degli Ingegneri della Provincia della Spezia

Sezione A n. 453

CERVAROLO GIUSEPPE

R.U.P.

GEOM. LORENZO BRAGAZZI

REV.	DATA	DESCRIZIONE REVISIONE	ESEGUITO
A	GENNAIO 2023	EMISSIONE PROGETTO ESECUTIVO	Ing. CERVAROLO
B	SETTEMBRE 2023	REVISIONE PROGETTO ESECUTIVO	Ing. CERVAROLO
C	DICEMBRE 2023	REVISIONE PROGETTO ESECUTIVO	Ing. CERVAROLO
D	AGOSTO 2024	INTEGRAZIONE PROGETTO ESECUTIVO	Ing. CERVAROLO

INDICAZIONE DELLE SEZIONI SU ORTOFOTO



LEGENDA

SEZIONE N° — [m]	Indicazione della sezione e della sua distanza in progressione
Scala quote 1:100 Scala distanze 1:100	Indicazione delle scale di disegno
— [m. s.l.m.]	Indicazione della quota di riferimento
Quota [m. s.l.m.]	Indicazione della quota e della sua unità di misura
Distanza Parziale [m]	Indicazione della distanza parziale e della sua unità di misura
Distanza Progressiva [m]	Indicazione della distanza progressiva e della sua unità di misura
	Indicazione dell'ENERGIA TOTALE (E.G. Elev) Tr = 200 anni
	Indicazione dell'ALTEZZA IDRICA (W.S. Elev) Tr = 200 anni
	Indicazione dello stato di fatto
	Muri esistenti


Tratto del Canale in fase di realizzazione (oggetto di altro intervento)

LOTTO I - In fase di realizzazione
LOTTO II - In fase di realizzazione

SEZIONI STATO DI FATTO - SCALA 1:100


SEZIONE 18

0.00 [m]

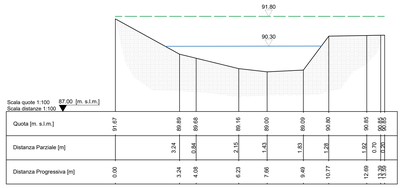

NB: Per la rappresentazione grafica, l'indicazione dell'Energia Totale (E.G. Elev.) e l'indicazione dell'Altezza Idrica (W.S. Elev.) si fa riferimento alla *TAB. 2 - PE.RT.05.00_Relazione Idraulica*


SEZIONE 17.9

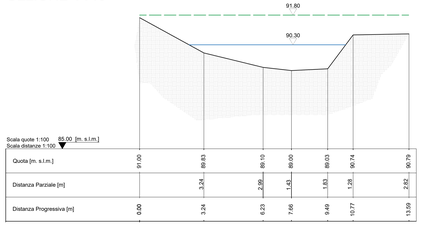

NB: Per la rappresentazione grafica, l'indicazione dell'Energia Totale (E.G. Elev.) e l'indicazione dell'Altezza Idrica (W.S. Elev.) si fa riferimento alla *TAB. 2 - PE.RT.05.00_Relazione Idraulica*

SEZIONE 17.8


29.44 [m]

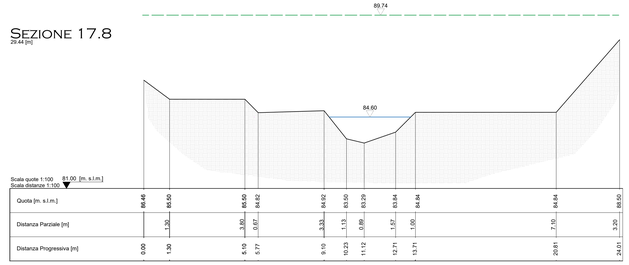

NB: Per la rappresentazione grafica, l'indicazione dell'Energia Totale (E.G. Elev.) e l'indicazione dell'Altezza Idrica (W.S. Elev.) si fa riferimento alla *TAB. 2 - PE.RT.05.00_Relazione Idraulica*

SEZIONE 17.6


35.66 [m]

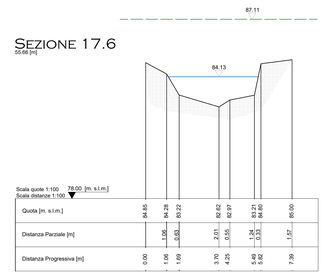

NB: Per la rappresentazione grafica, l'indicazione dell'Energia Totale (E.G. Elev.) e l'indicazione dell'Altezza Idrica (W.S. Elev.) si fa riferimento alla *TAB. 2 - PE.RT.05.00_Relazione Idraulica*

SEZIONE 17.5


38.00 [m]

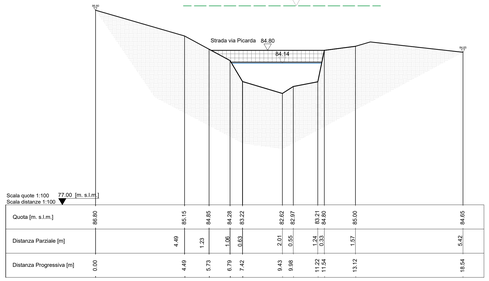

NB: Per la rappresentazione grafica, l'indicazione dell'Energia Totale (E.G. Elev.) e l'indicazione dell'Altezza Idrica (W.S. Elev.) si fa riferimento alla *TAB. 2 - PE.RT.05.00_Relazione Idraulica*

SEZIONE 17.4


62.20 [m]

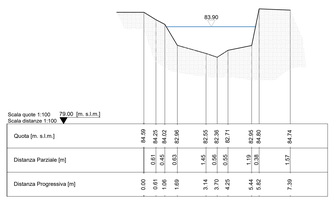

NB: Per la rappresentazione grafica, l'indicazione dell'Energia Totale (E.G. Elev.) e l'indicazione dell'Altezza Idrica (W.S. Elev.) si fa riferimento alla *TAB. 2 - PE.RT.05.00_Relazione Idraulica*

SEZIONE 17.0


71.34 [m]

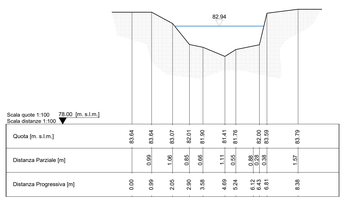

NB: Per la rappresentazione grafica, l'indicazione dell'Energia Totale (E.G. Elev.) e l'indicazione dell'Altezza Idrica (W.S. Elev.) si fa riferimento alla *TAB. 2 - PE.RT.05.00_Relazione Idraulica*

SEZIONE 16.9

74.04 [m]

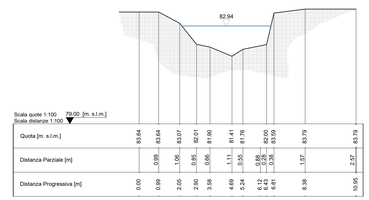

NB: Per la rappresentazione grafica, l'indicazione dell'Energia Totale (E.G. Elev.) e l'indicazione dell'Altezza Idrica (W.S. Elev.) si fa riferimento alla *TAB. 2 - PE.RT.05.00_Relazione Idraulica*

SEZIONE 16.0

116.34 [m]

NB: Per la rappresentazione grafica, l'indicazione dell'Energia Totale (E.G. Elev.) e l'indicazione dell'Altezza Idrica (W.S. Elev.) si fa riferimento alla *TAB. 2 - PE.RT.05.00_Relazione Idraulica*

SEZIONE 15.50

155.67 [m]

NB: Per la rappresentazione grafica, l'indicazione dell'Energia Totale (E.G. Elev.) e l'indicazione dell'Altezza Idrica (W.S. Elev.) si fa riferimento alla *TAB. 2 - PE.RT.05.00_Relazione Idraulica*

SEZIONE 15.20

182.48 [m]

NB: Per la rappresentazione grafica, l'indicazione dell'Energia Totale (E.G. Elev.) e l'indicazione dell'Altezza Idrica (W.S. Elev.) si fa riferimento alla *TAB. 2 - PE.RT.05.00_Relazione Idraulica*

SEZIONE 15.10

186.79 [m]

NB: Per la rappresentazione grafica, l'indicazione dell'Energia Totale (E.G. Elev.) e l'indicazione dell'Altezza Idrica (W.S. Elev.) si fa riferimento alla *TAB. 2 - PE.RT.05.00_Relazione Idraulica*

SEZIONE 15. 0

189.05 [m]

NB: Per la rappresentazione grafica, l'indicazione dell'Energia Totale (E.G. Elev.) e l'indicazione dell'Altezza Idrica (W.S. Elev.) si fa riferimento alla *TAB. 2 - PE.RT.05.00_Relazione Idraulica*

SEZIONE 14. 9

191.05 [m]

NB: Per la rappresentazione grafica, l'indicazione dell'Energia Totale (E.G. Elev.) e l'indicazione dell'Altezza Idrica (W.S. Elev.) si fa riferimento alla *TAB. 2 - PE.RT.05.00_Relazione Idraulica*

SEZIONE 14. 5

222.25 [m]

NB: Per la rappresentazione grafica, l'indicazione dell'Energia Totale (E.G. Elev.) e l'indicazione dell'Altezza Idrica (W.S. Elev.) si fa riferimento alla *TAB. 2 - PE.RT.05.00_Relazione Idraulica*

SEZIONE 14. 2

225.41 [m]

NB: Per la rappresentazione grafica, l'indicazione dell'Energia Totale (E.G. Elev.) e l'indicazione dell'Altezza Idrica (W.S. Elev.) si fa riferimento alla *TAB. 2 - PE.RT.05.00_Relazione Idraulica*

SEZIONE 14.0

228.73 [m]

NB: Per la rappresentazione grafica, l'indicazione dell'Energia Totale (E.G. Elev.) e l'indicazione dell'Altezza Idrica (W.S. Elev.) si fa riferimento alla *TAB. 2 - PE.RT.05.00_Relazione Idraulica*

SEZIONE 13.9

291.23 [m]

NB: Per la rappresentazione grafica, l'indicazione dell'Energia Totale (E.G. Elev.) e l'indicazione dell'Altezza Idrica (W.S. Elev.) si fa riferimento alla *TAB. 2 - PE.RT.05.00_Relazione Idraulica*

SEZIONE 13.5

312.23 [m]

NB: Per la rappresentazione grafica, l'indicazione dell'Energia Totale (E.G. Elev.) e l'indicazione dell'Altezza Idrica (W.S. Elev.) si fa riferimento alla *TAB. 2 - PE.RT.05.00_Relazione Idraulica*

SEZIONE 13

322.23 [m]

NB: Per la rappresentazione grafica, l'indicazione dell'Energia Totale (E.G. Elev.) e l'indicazione dell'Altezza Idrica (W.S. Elev.) si fa riferimento alla *TAB. 2 - PE.RT.05.00_Relazione Idraulica*