# COMUNE DI BOLANO

PROVINCIA DI LA SPEZIA


## PROGETTO ESECUTIVO

## INTERVENTO DI SISTEMAZIONE IDRAULICA DEL CANALE VILLA NEL TRATTO COMPRESO TRA IL PONTE SU VIA PICARDA E LA PASSERELLA PEDONALE DI P.ZZA DELLE CORRIERE A CEPARANA

CUP: D22B15000000003

SOVRAPPOSIZIONE DEI PROFILI LONGITUDINALI

SCALA: VAR.

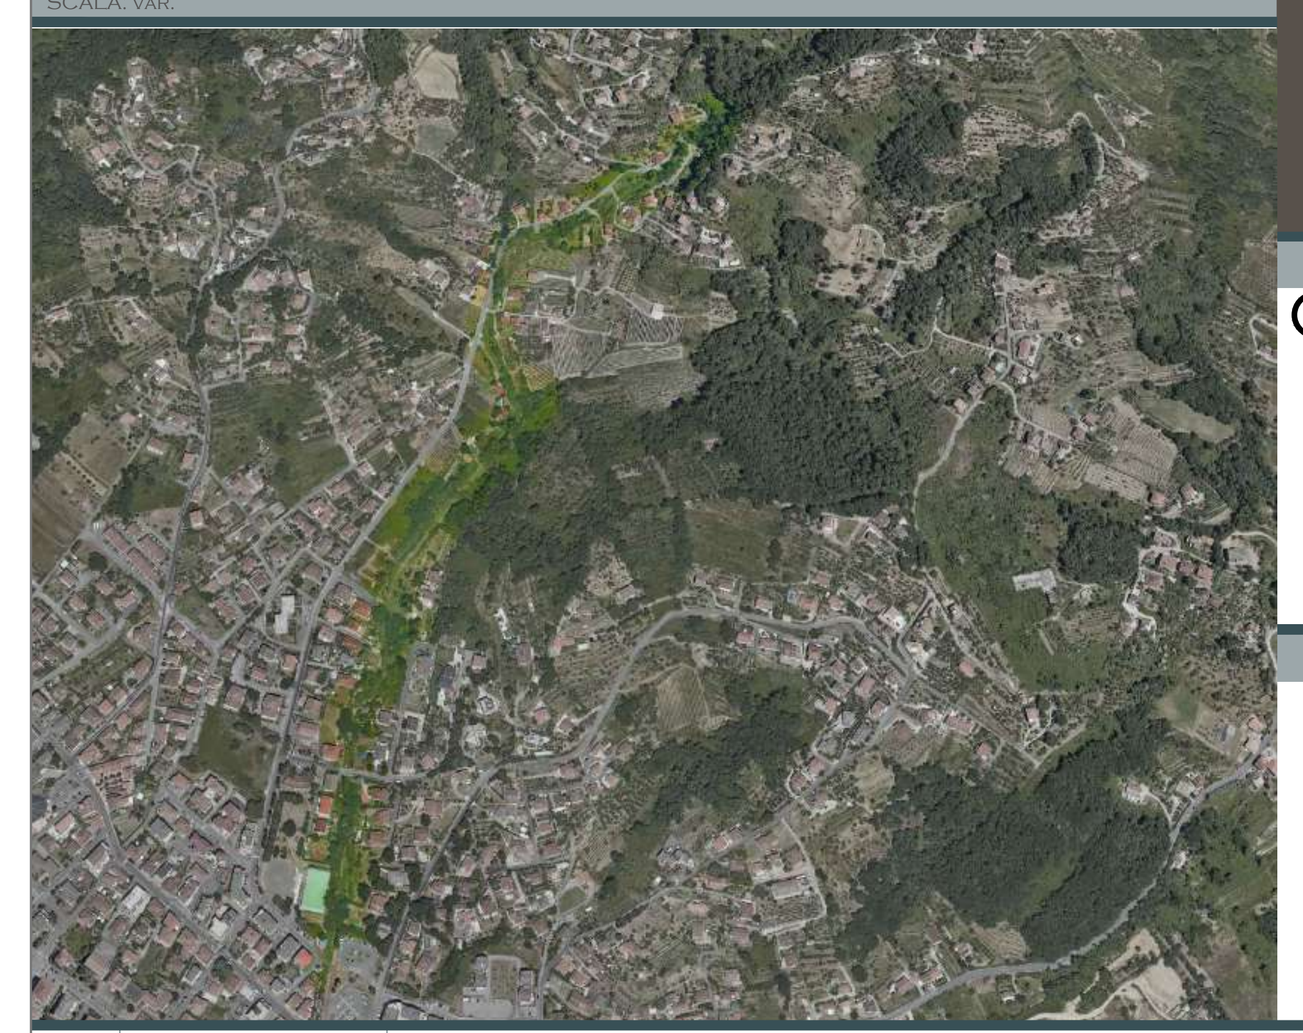

COD. ELABORATO: P E E G 1 0 0 1


PROGETTISTA

DOTT. ING. GIUSEPPE CERVAROLO (CSP)

WWW.GIUSEPPECERVAROLO.IT

ORDINE INGEGNERI COSENZA – Ingegnere CERVAROLO GIUSEPPE – Laurea Specialistica – Sezione: A n. 4577 – Settori: Civile-Ambientale

R.U.P.

GEOM. LORENZO BRAGAZZI


| REV. | DATA | DESCRIZIONE REVISIONE | ESEGUITO |
|---|---|---|---|
| A | FEBBRAIO 2023 | EMISSIONE PROGETTO ESECUTIVO | ING. CERVAROLO |
| B | LUGLIO 2023 | REVISIONE PROGETTO ESECUTIVO | ING. CERVAROLO |
| C | DICEMBRE 2023 | REVISIONE PROGETTO ESECUTIVO | ING. CERVAROLO |
| D | AGOSTO 2024 | INTEGRAZIONE PROGETTO ESECUTIVO | ING. CERVAROLO |
| E | SETTEMBRE 2024 | REVISIONE PROGETTO ESECUTIVO | ING. CERVAROLO |
| | | | |
| | | | |

## INDICAZIONE DELLE SEZIONI SU ORTOFOTO




## PROFILO LONGITUDINALE CANALE VILLA - SOVRAPPOSIZIONE STATO DI FATTO E STATO DI PROGETTO - SCALA 1:1000

| GRANDEZZA | UNITA' DI MISURA |
|---|---|
| Quote | m s.l.m. |
| Distanza progressiva tra sezioni s_ | m |


—— Stato di Fatto

— — Stato di Progetto


Tratto del Canale in fase di realizzazione (oggetto di altro intervento)

LOTTO I - In fase di realizzazione


LOTTO II - In fase di realizzazione




## INGRANDIMENTI DEI PUNTI CRITICI DEL PROFILO - SCALA 1:100

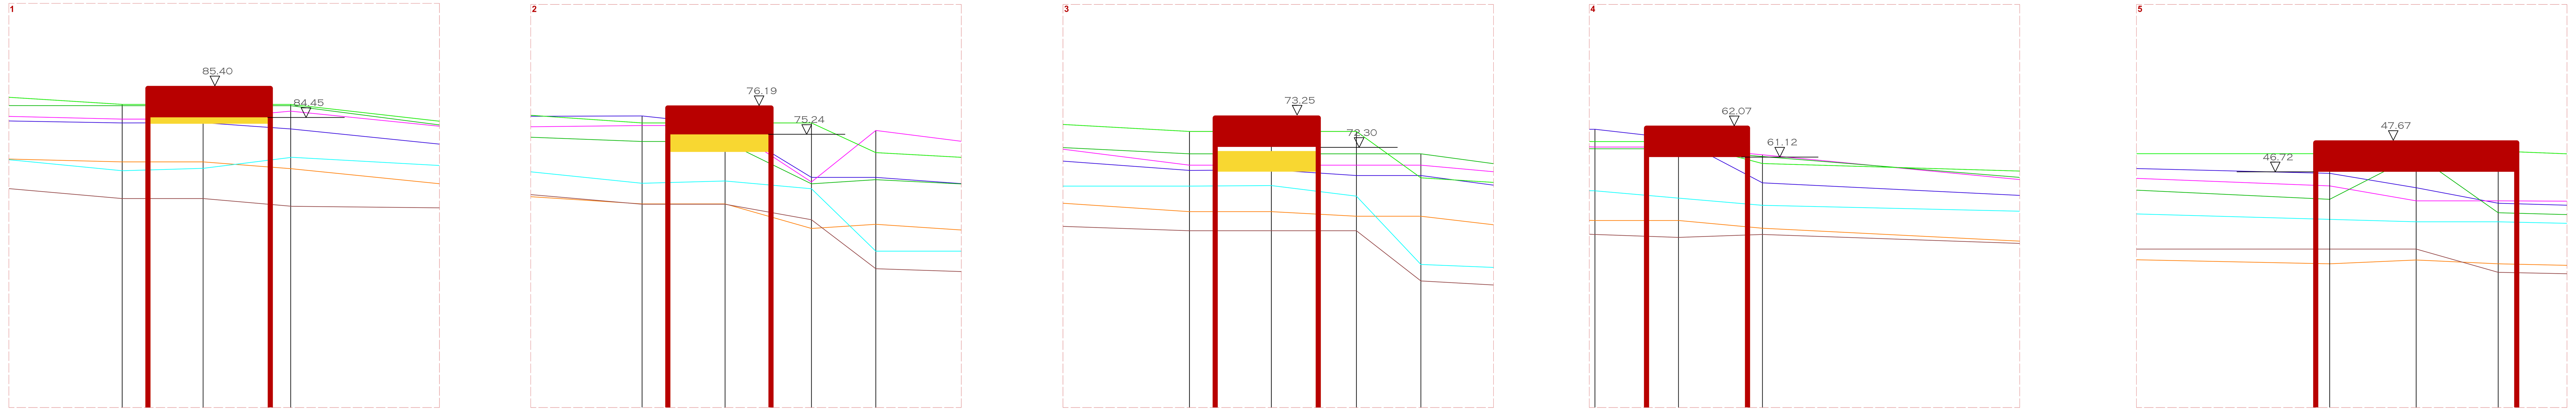


LOTTO II - IN CORSO DI REALIZZAZIONE

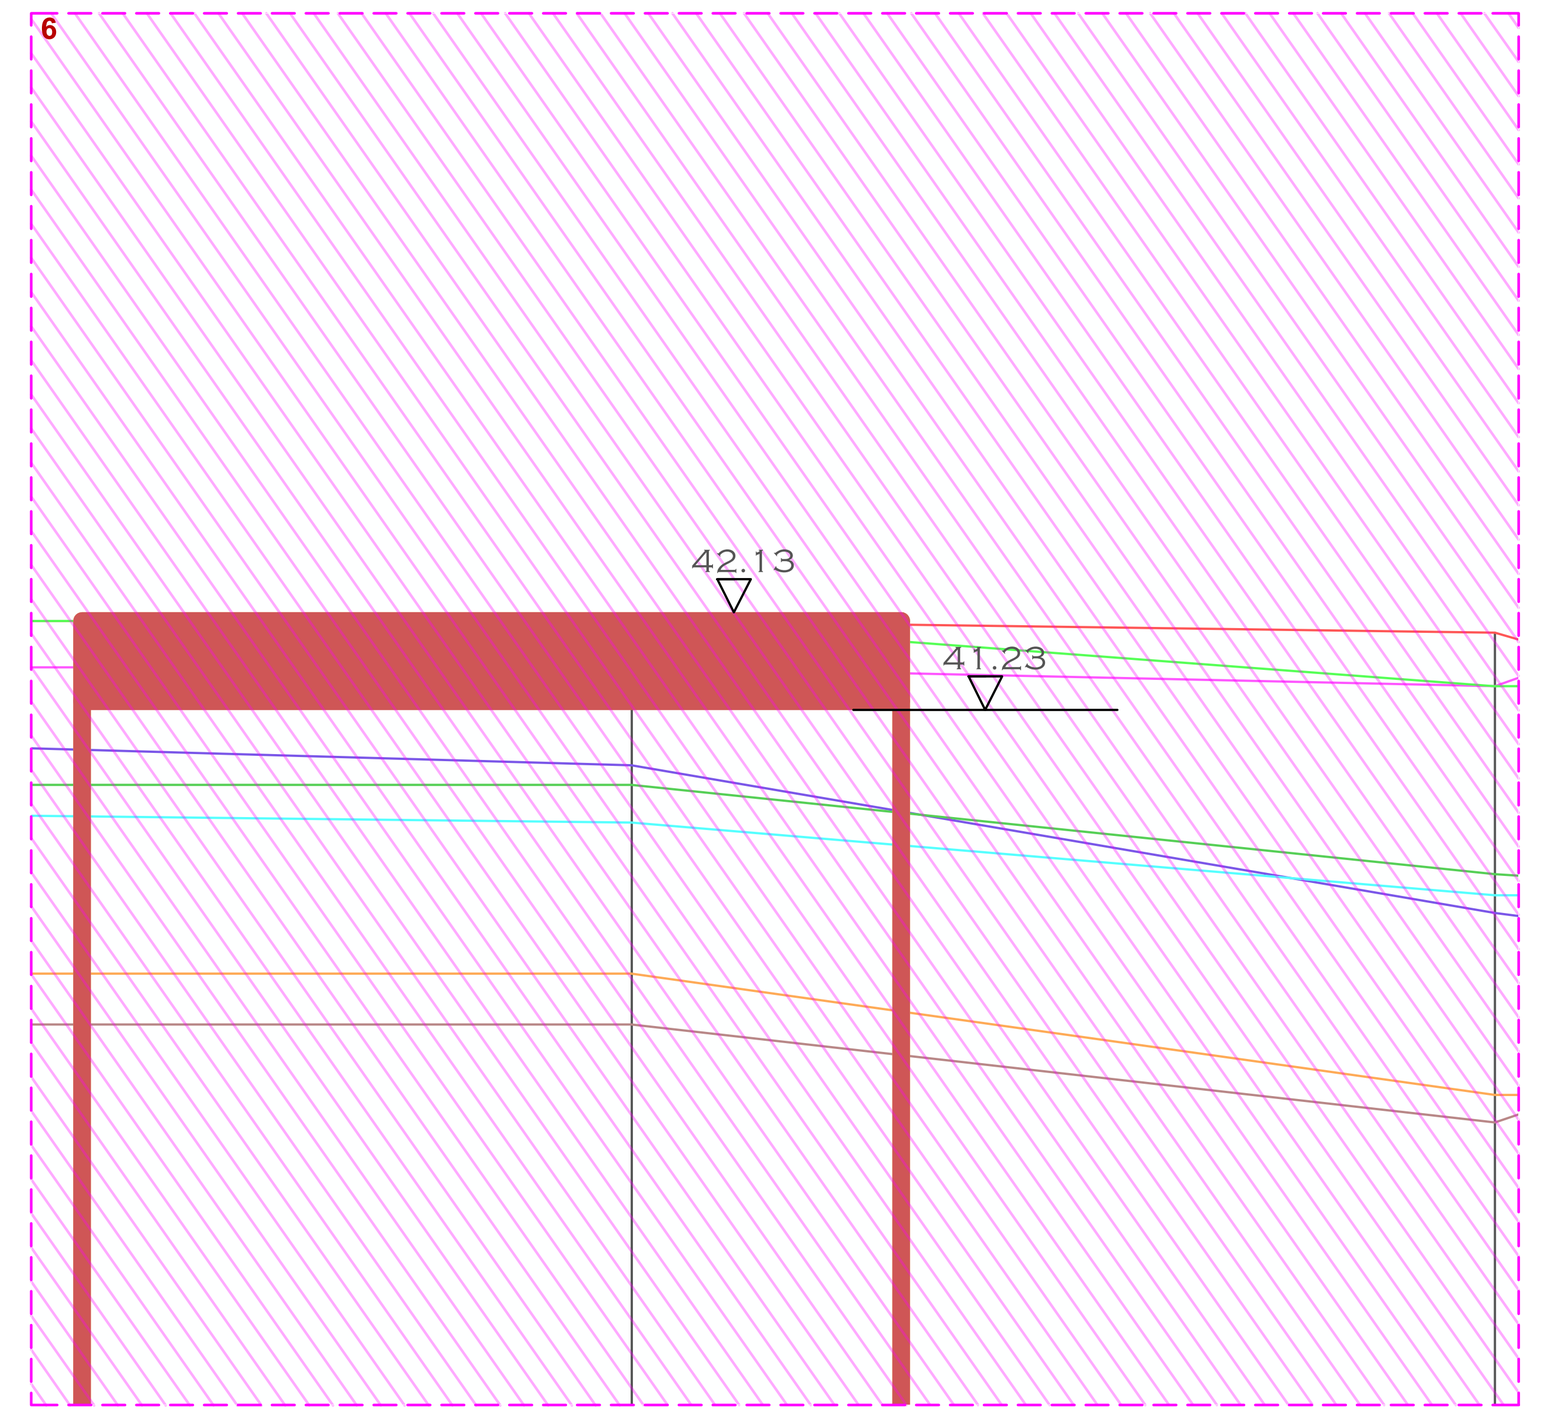


LOTTO I - IN CORSO DI REALIZZAZIONE

