
porzioni interessate da ripascimenti

scogliera in progetto

scogliera esistente

fondale sabbioso

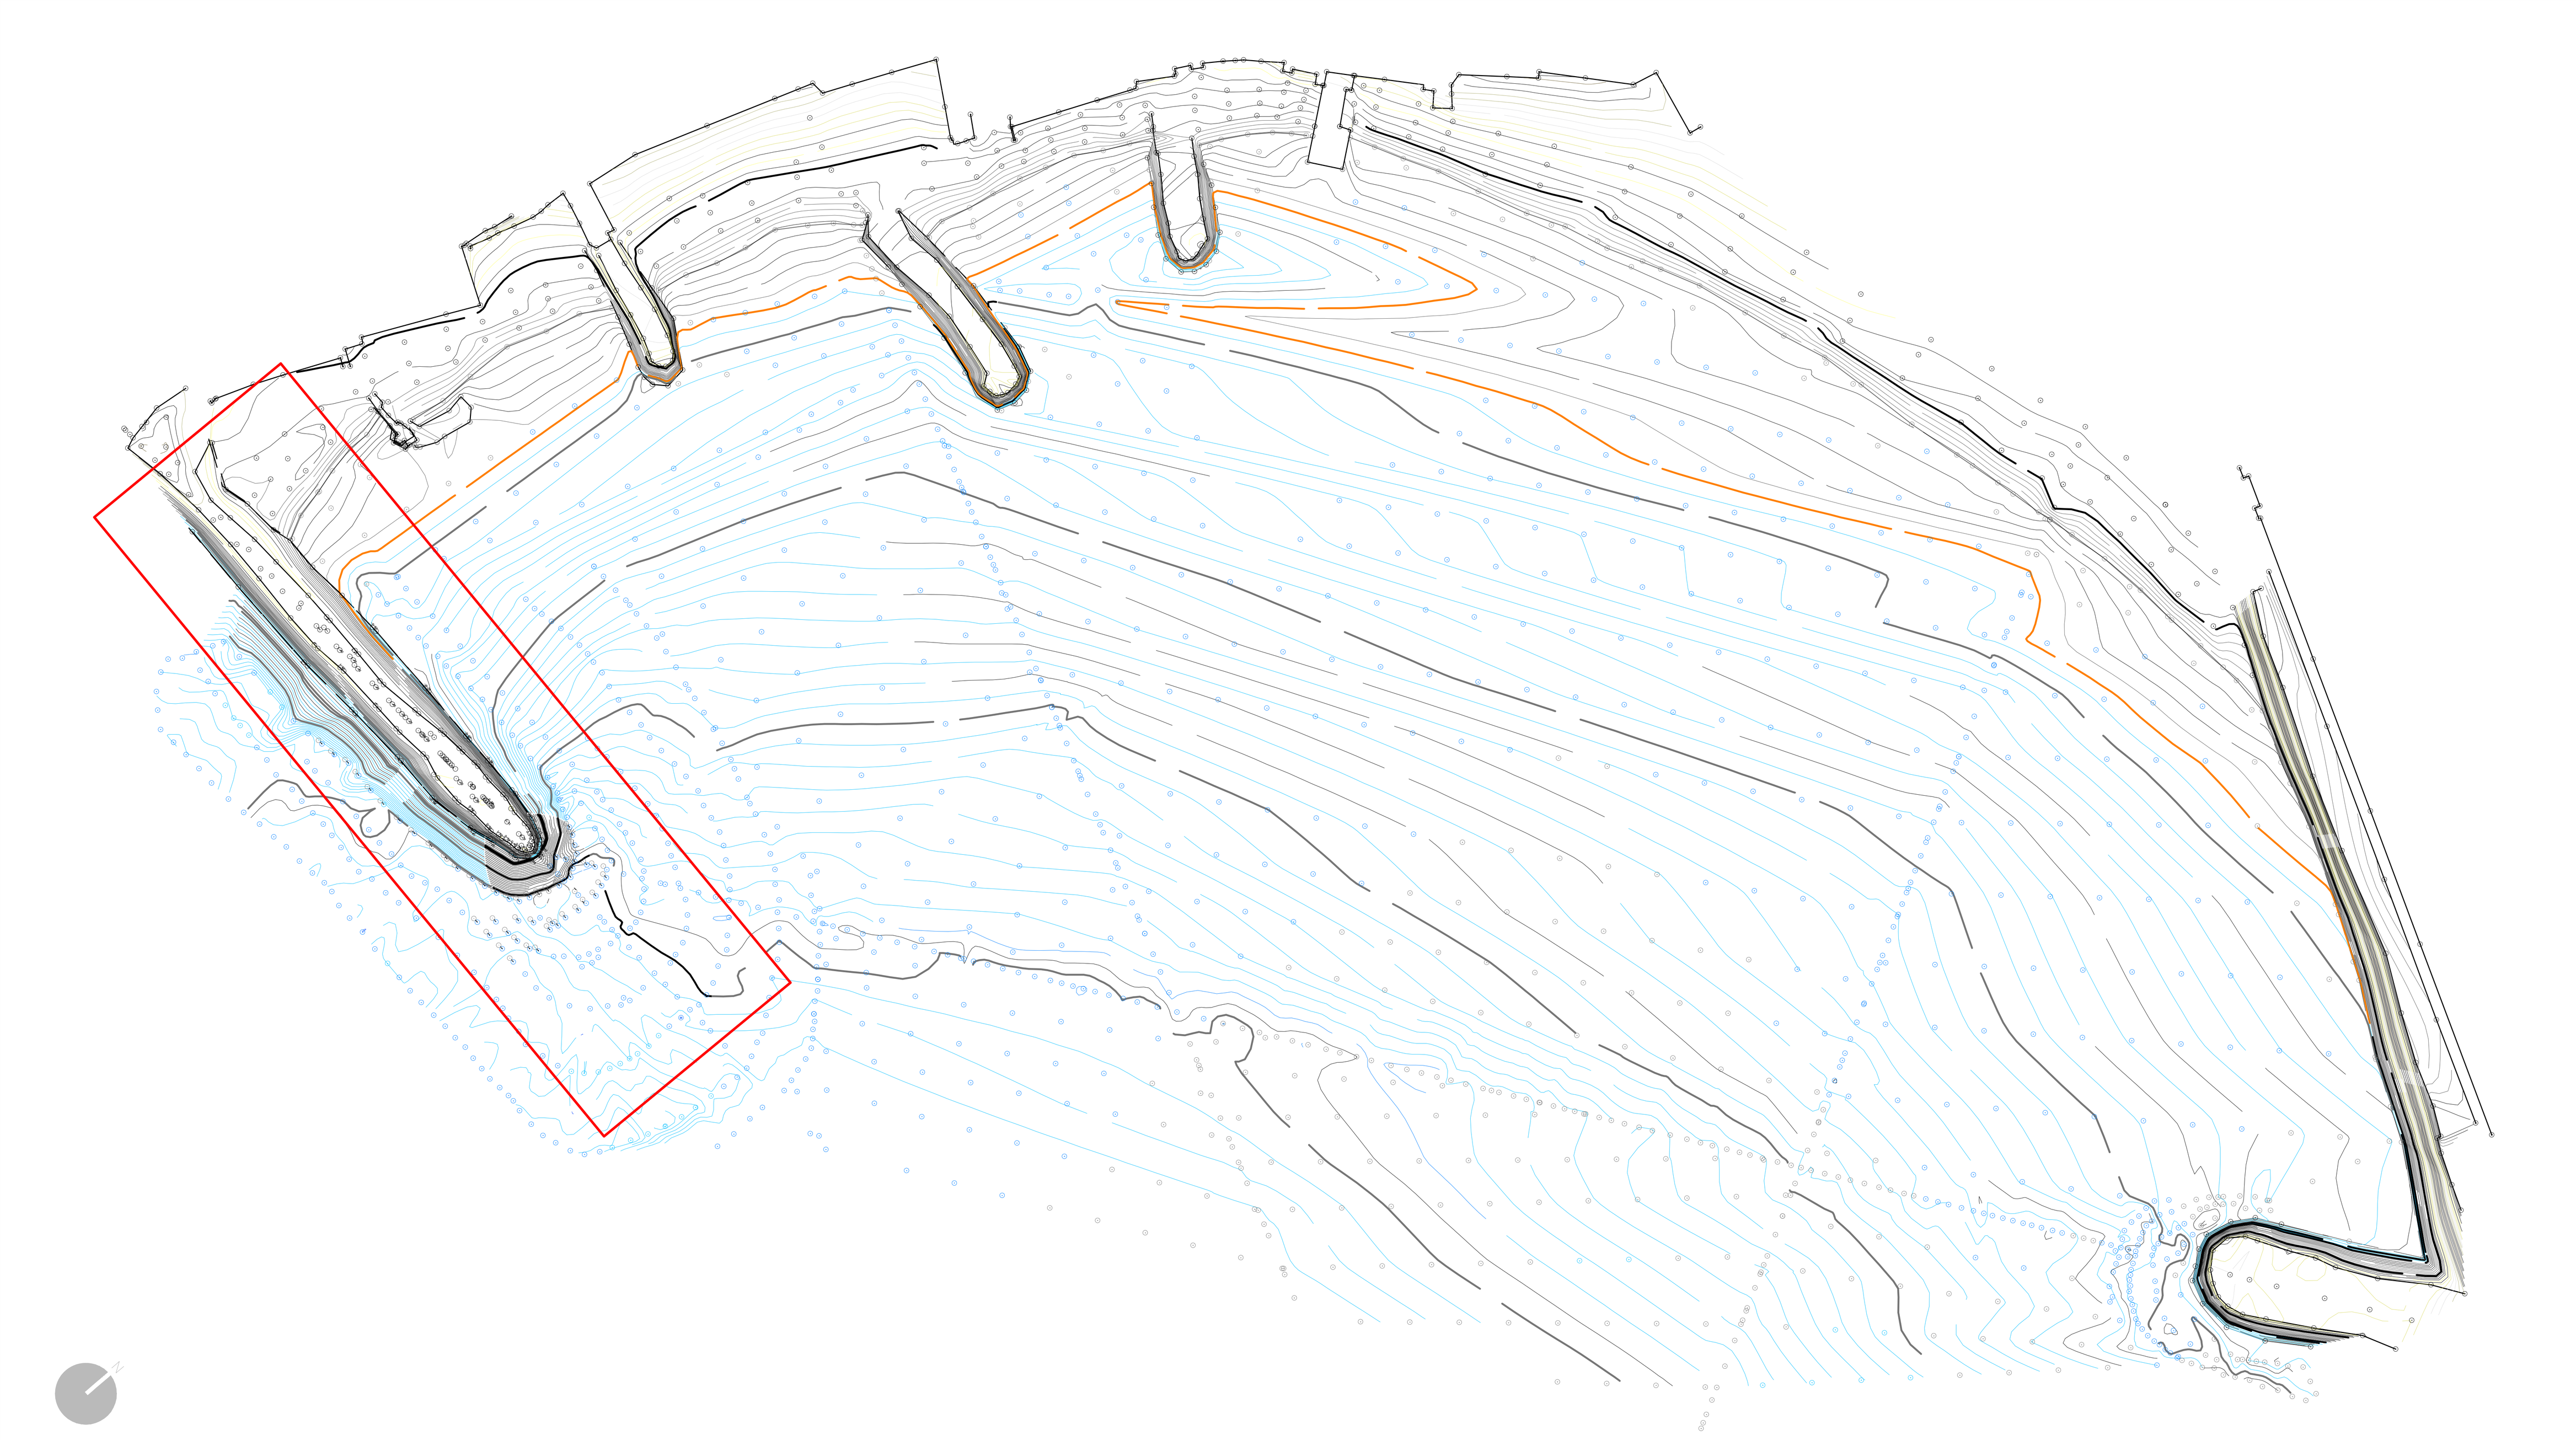


planimetria progetto _ scala 1:1000


Dati di progetto:

ripascimento strutturale: c.a. 8000 mc di sabbie e ghiaie (Ø 0,5 ÷ 6,0 mm)

Nota:

Schema della configurazione finale ottenibile con un ripascimento di circa 20 mc/m.
La determinazione dell'esatta quantità, dei diametri delle sabbie/ghiaie, della diversa distribuzione lungo l'arco costiero ed il profilo definitivo saranno valutati a seguito di un ripascimento preliminare di circa 5 mc/m e del successivo monitoraggio degli spostamenti delle sabbie sulla spiaggia emersa e sommersa; tale analisi preliminare sarà determinante per la creazione di un modello matematico sufficientemente dettagliato ai fini dell'individuazione dei profili di spiaggia.

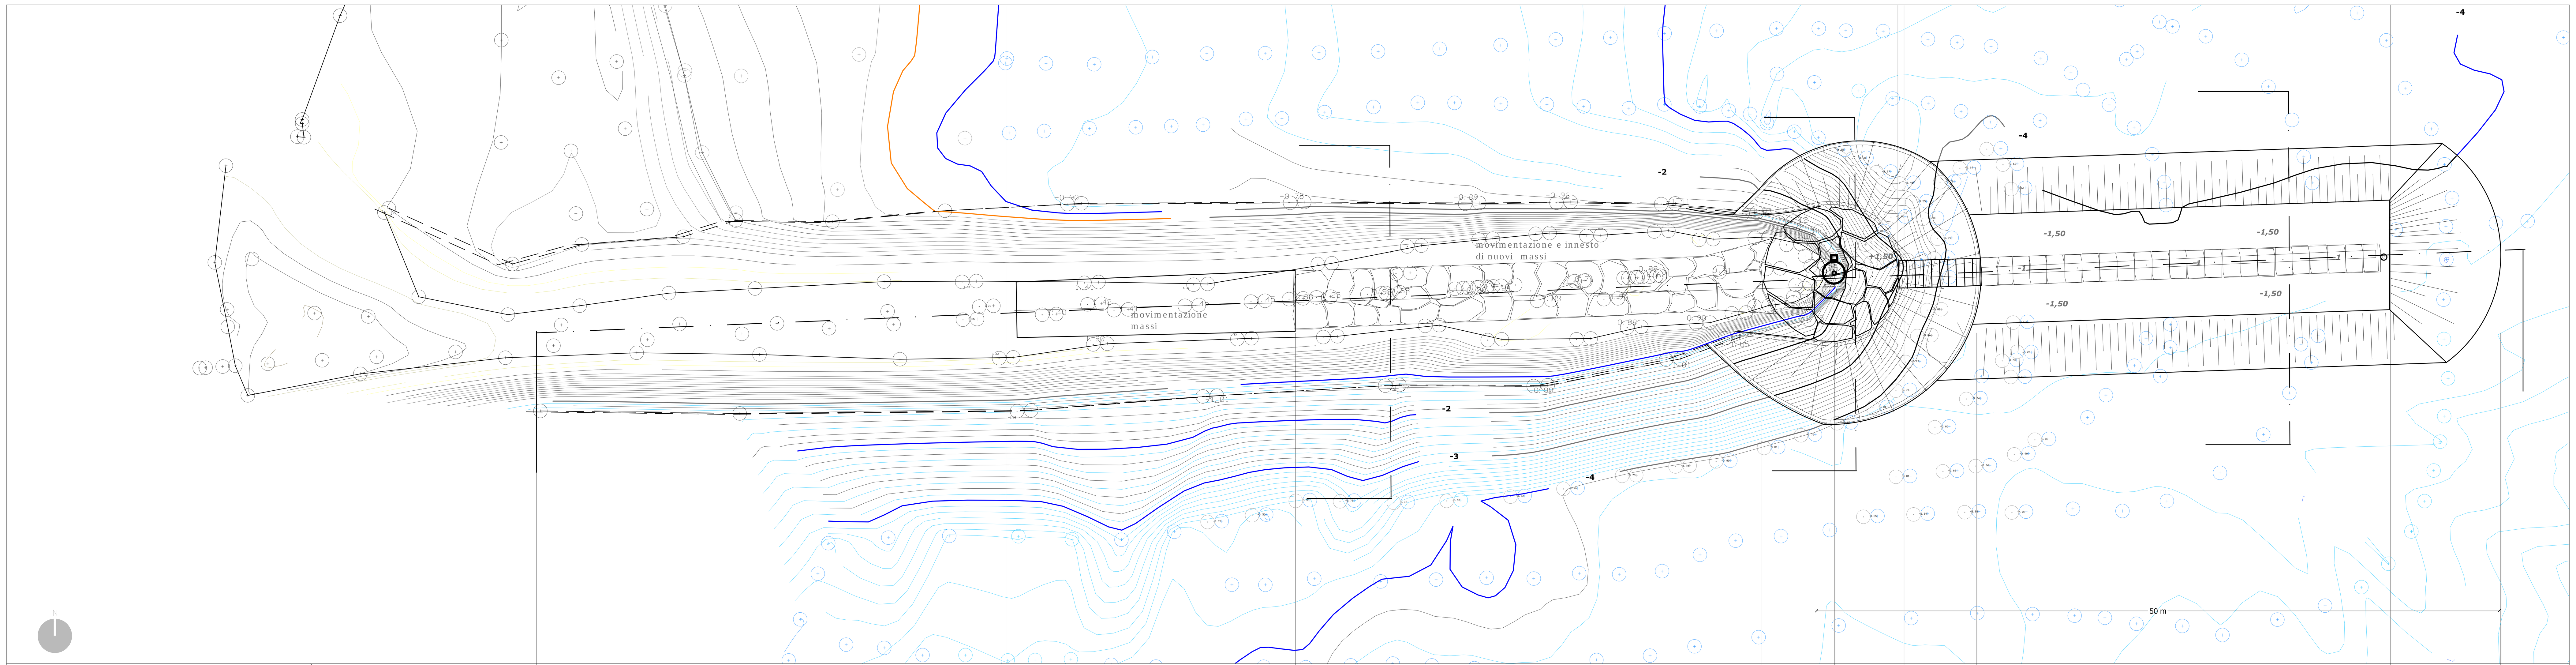

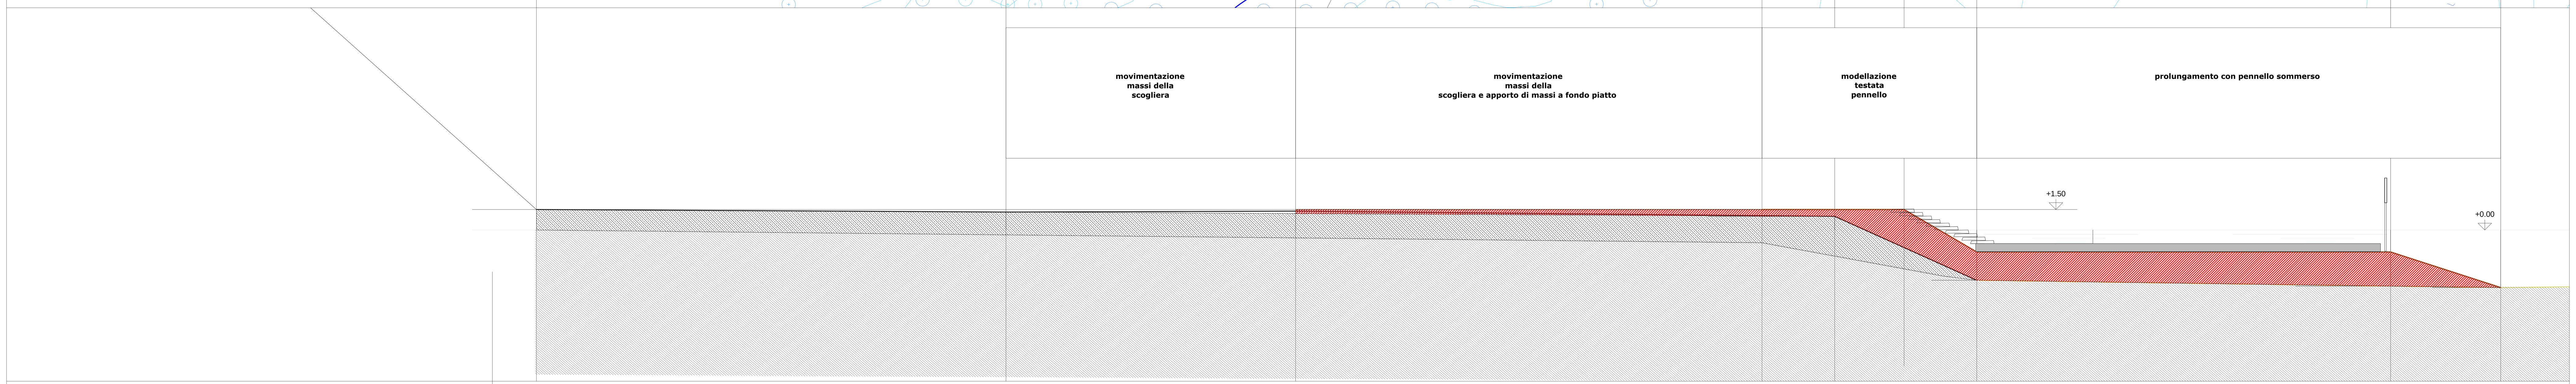

quote attuali del terreno	1.50	1.30	1.38	0.90	1.01	-3.82	-4.10	-4.10
quote di progetto	1.50	1.50	1.50	1.50	1.50	-1.60	-1.60	-4.10
distanze parziali		34.17	21.16	34.08	5.3	10.38	30.23	8.00
distanze progressive	0.00	34.17	55.33	[illegible]	[illegible]	105.09	135.32	143.32

(misure in metri)

dettaglio planimetria progetto e profilo altimetrico - sezione DD _ scala 1:200

Firmato digitalmente da

mario clemente rossi

C = IT

Imperia Waterfront

Provincia di Imperia
Comune di Imperia

PROGETTO
Masterplan per la sistemazione della fascia litoranea di Porto Maurizio
PROGETTO ESECUTIVO

COMMITTENTE
Consorzio Stabilimenti Balneari Imperia

PROGETTISTI
studiorossi.
via del Teatro 1 18100 Imperia
tel.-fax +39.0183.320368
www.studiorossi.org
info@studiorossi.org
arch. MC. Rossi

ing. Alessandro Chini
via Assarotti 42/3 16122 Genova
tel. +39.010.8396759
ingchini@libero.it
ing. A. Chini

Collaboratori:
ing. Andrea Grassini
arch. Federica Bosso

TAVOLA
progetto:

dettaglio azioni progettuali
a.ii "progetto passeggiata"

DISEGNO N	INDICE
03b	LIT_02
DATA	SCALA
FEB_25	1:200