
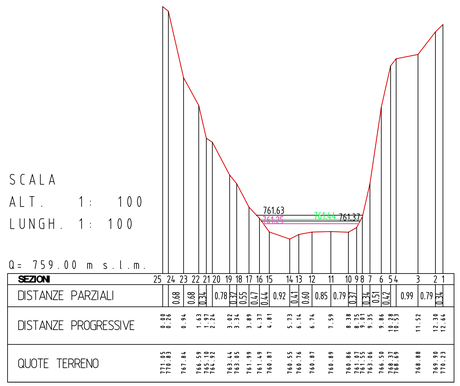



SEZIONI	25	24	23	22	21	20	19	18	17	16	15	14	13	12	11	10	9	8	7	6	5	4	3	2	1

SEZIONE 1a
Scala 1:100

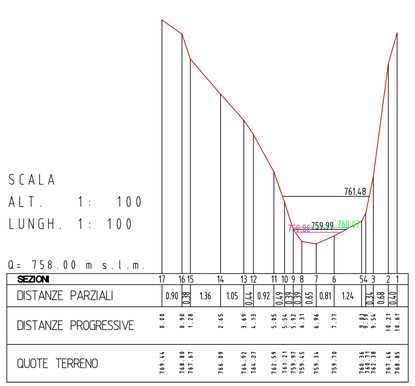


SEZIONI	17	16	15	14	13	12	11	10	9	8	7	6	5	4	3	2	1
DISTANZE PARZIALI	0.90		0.38	1.36	1.05	0.44	0.92	0.78	0.65	0.81	1.24		0.24	0.68		0.24	
													0.24				
DISTANZE PROGRESSIVE	0.00	0.90	1.28	2.65	3.69	4.13	5.05	5.83	6.48	7.29	8.53	8.53	8.77	9.45	9.45	9.69	9.93

SEZIONE 1b
Scala 1:100

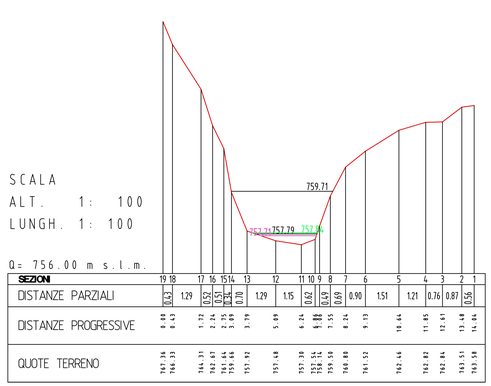


SEZIONI	19	18	17	16	15	14	13	12	11	10	9	8	7	6	5	4	3	2	1

SEZIONE 2
Scala 1:100

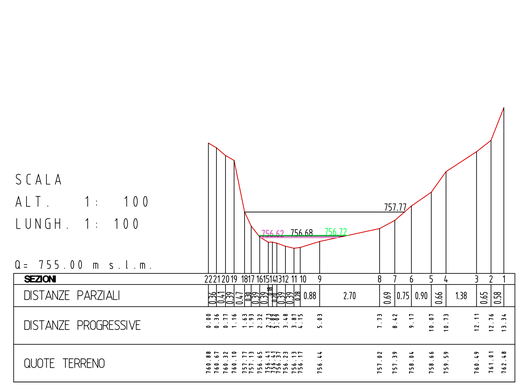


SEZIONI	22	21	20	19	18	17	16	15	14	13	12	11	10	9	8	7	6	5	4	3	2	1

SEZIONE 3
Scala 1:100

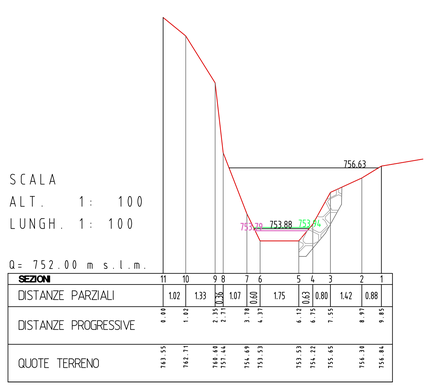


SEZIONI	11	10	9	8	7	6	5	4	3	2	1
DISTANZE PARZIALI	1.02	1.33	0.26	1.07	0.60	1.75	0.63	0.80	1.42	0.88	
			0.26								
DISTANZE PROGRESSIVE	0.00	1.02	2.35	2.61	3.68	4.28	6.12	6.75	7.55	8.97	9.85
			2.35								

SEZIONE 4
Scala 1:100

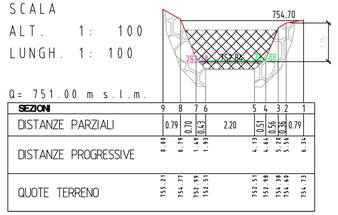


SEZIONI	9	8	7	6	5	4	3	2	1
DISTANZE PARZIALI	0.79	0.70	0.52	2.20	0.51	0.56	0.56	0.52	0.79
					0.26				
DISTANZE PROGRESSIVE	0.00	0.79	1.49	1.93	4.13	4.64	5.20	5.76	6.34
QUOTE TERRENO	755.21	754.77	753.99	753.55	752.51	752.98	754.38	754.69	754.73

SEZ 5a
Scala 100

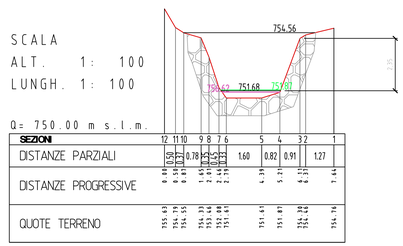


SEZIONI	12	11	10	9	8	7	6	5	4	3	2	1

SEZ 5b
Scala 1:100

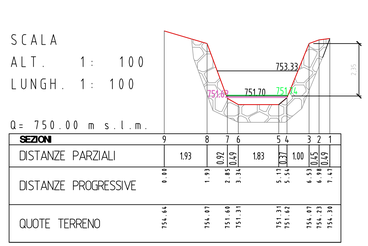


SEZIONI	9	8	7	6	5	4	3	2	1

SEZ 6a
scala 1:100

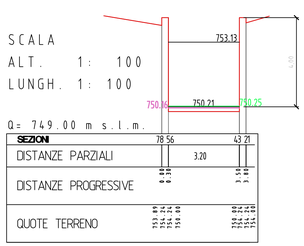


SEZIONI	7	8	5	6	4	3	2	1
DISTANZE PARZIALI	3.20				3.50			
					0.26			

SEZ 6b
scala 1:100

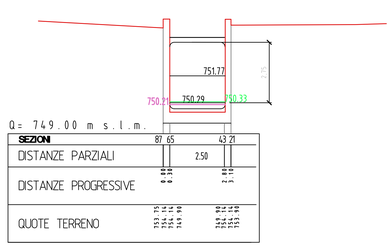


SEZIONI	8	7	6	5	4	3	2	1
DISTANZE PARZIALI	2.50				2.50			
					0.26			

SEZ 7
scala 1:100

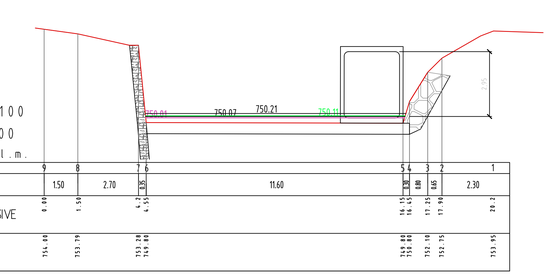


SEZIONI	9	8	7	6	5	4	3	2	1

SEZ 8
Scala 1:100

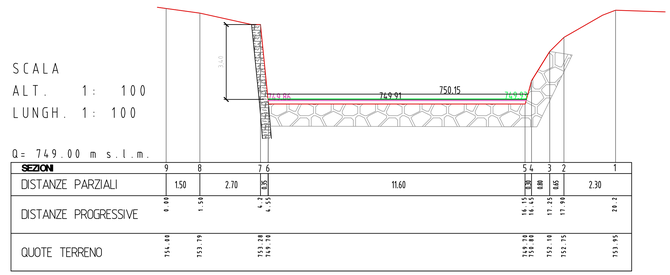


SEZIONI	9	8	7	6	5	4	3	2	1

SEZ9a
Scala 1:100

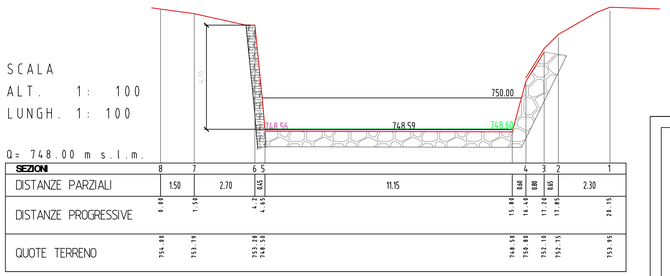


SEZIONI	8	7	6	5	4	3	2	1

SEZ 9b
Scala 1:100

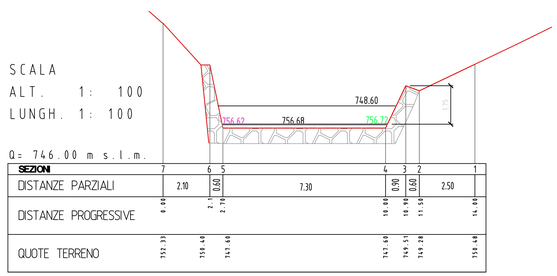


SEZIONI	7	6	5	4	3	2	1
DISTANZE PARZIALI	2.90	0.60	7.30		0.90	0.60	2.50
DISTANZE PROGRESSIVE	0.00	2.90	3.50	10.80	10.90	11.50	14.00
QUOTE TERRENO	752.33	749.43	749.43	747.68	749.51	749.28	750.48

SEZ 10 a
Scala 1:100

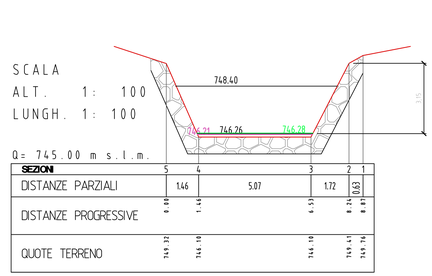

SEZIONI	5	4	3	2	1
DISTANZE PARZIALI	1.46	5.07	1.72	0.63	
				0.26	
DISTANZE PROGRESSIVE	0.00	1.46	6.53	8.25	8.87
QUOTE TERRENO	749.32	746.10	746.10	749.43	749.76

SEZ 10 b
Scala 1:100

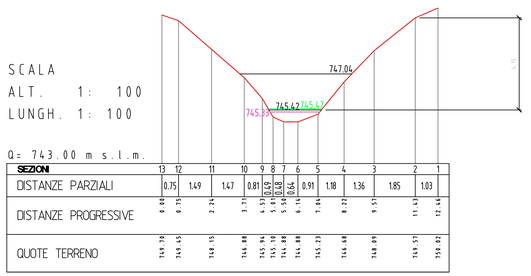

SEZIONI	13	12	11	10	9	8	7	6	5	4	3	2	1
DISTANZE PARZIALI	0.75	1.49	1.47	0.81	0.52	0.52	0.64	0.91	1.18	1.36	1.85	1.03	
					0.26	0.26							
DISTANZE PROGRESSIVE	0.00	0.75	2.24	3.71	4.52	5.04	5.68	6.32	7.23	8.41	9.77	11.62	12.65
QUOTE TERRENO	749.70	748.95	748.15	746.68	745.94	745.42	745.16	744.88	745.23	746.68	748.89	749.57	749.82

SEZ 11 b
Scala 1:100

Legenda

- WS 50
- WS 200
- WS 500
- EG 200
- Fondale

rete anti debris-flow

PROVINCIA DI IMPERIA

COMUNE DI COSIO D'ARROSCIA

DGR 564/2024 - L.R. n.8/2024 art.5 c.2
CEDIMENTI ATTRAVERSAMENTI STRADALI SP 3
CUP I67H24000330002

Studio Tecnico Associato FERRI – GAZZANO
INGEGNERIA & ARCHITETTURA
FERRI GUIDO TECNICO: Dott. Ing. Guido FERRI

Torrente "Nuovo Rio":
Sezioni Trasversali di Progetto

TAVOLA 6

Scala: 1:100

Data : Civezza Novembre 2024

File:

Studio Tecnico Associato
FERRI - GAZZANO
INGEGNERIA & ARCHITETTURA
sede legale:
Via Dante 15 A
18017 Civezza (IM)
tel. e fax 0183/92673
P.IVA 01217670080

ADEMPIMENTI:

COMMITTENTE:
PROVINCIA DI IMPERIA