
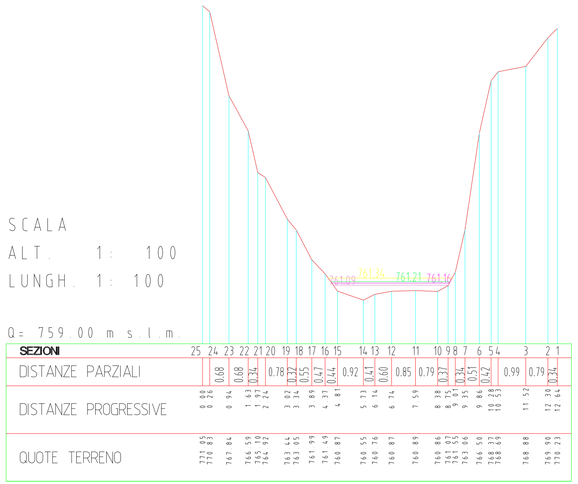



SEZIONI	25	24	23	22	21	20	19	18	17	16	15	14	13	12	11	10	9	8	7	6	5	4	3	2	1
DISTANZE PARZIALI		0.68	0.68	0.34		0.78		0.22	0.55		0.47		0.92		0.74		0.60		0.85	0.79		0.37	0.24	0.51	0.42		0.99		0.79	0.74

SEZIONE 1a
Scala 1:100

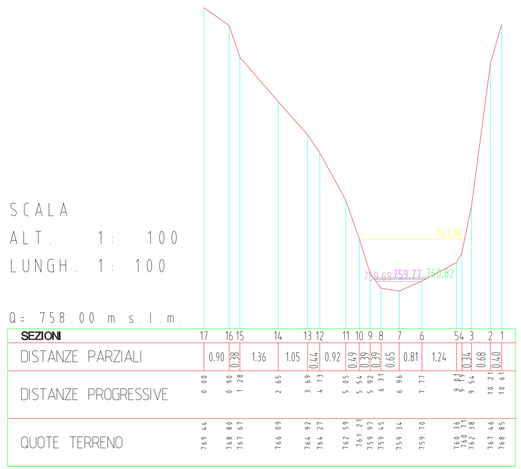


SEZIONI	17	16	15	14	13	12	11	10	9	8	7	6	5	4	3	2	1
DISTANZE PARZIALI	0.90	0.38	1.36	1.05	0.44	0.92	0.49	0.33	0.45	0.65	0.81	1.24		0.24	0.88	0.40	
DISTANZE PROGRESSIVE	0.00	0.90	1.28	2.65	3.48	4.13	5.05	5.54	5.87	6.32	6.96	7.77	8.83	9.07	9.95	10.35	10.75

SEZIONE 1b
Scala 1:100

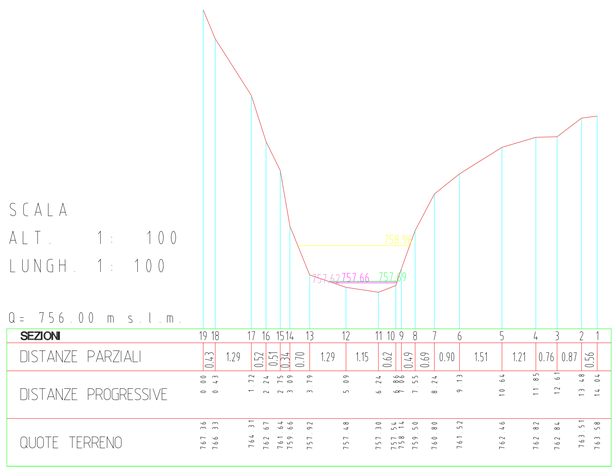


SEZIONI	19	18	17	16	15	14	13	12	11	10	9	8	7	6	5	4	3	2	1
DISTANZE PARZIALI	0.43	1.29	0.52	0.51	0.24	0.70	1.29	1.15	0.62	0.49	0.69	0.90	1.51	1.21	0.76	0.87	0.56		

SEZIONE 2
Scala 1:100

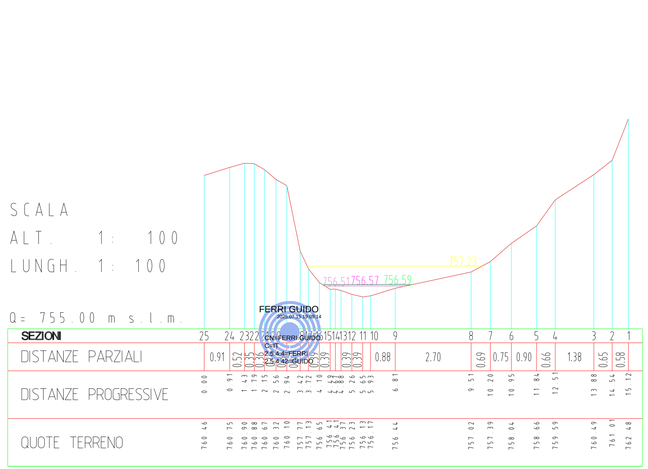


SEZIONI	25	24	23	22	21	20	19	18	17	16	15	14	13	12	11	10	9	8	7	6	5	4	3	2	1
DISTANZE PARZIALI	0.91		0.57		0.25		0.48		0.37		0.63		0.39		0.38		0.88	2.70		0.69	0.75	0.90	0.66	1.38	0.65	0.58
DISTANZE PROGRESSIVE	0.00	0.91	1.48	1.73	1.98	2.46	2.94	3.42	3.79	4.16	4.79	5.18	5.57	5.96	6.34	6.72	7.60	10.30	11.00	11.75	12.65	13.55	14.21	15.59	16.17

STATO ATTUALE : SEZIONE 3
Scala 1:100

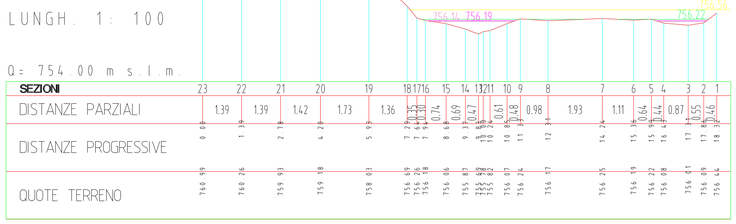


SEZIONI	23	22	21	20	19	18	17	16	15	14	13	12	11	10	9	8	7	6	5	4	3	2	1
DISTANZE PARZIALI	1.39	1.39	1.42	1.73	1.36	0.27	0.30	0.74	0.69	0.47	0.61	0.48	0.98	1.93	1.11	0.64	0.44	0.87	0.55	0.46			
DISTANZE PROGRESSIVE	0.00	1.39	2.78	4.20	5.93	7.29	7.56	7.86	8.60	9.07	9.54	10.02	11.00	12.93	14.04	14.68	15.12	15.99	16.54	17.00	17.46	17.92	18.38
QUOTE TERRENO	760.99	760.26	759.93	759.98	759.03	756.69	756.26	756.08	756.06	756.87	756.49	756.01	756.07	756.24	756.97	756.25	756.19	756.08	756.41	756.09	756.44		
	760.99	760.26	759.93	759.98	759.03	756.96	756.26	756.08	756.06	756.87	756.49	756.01	756.07	756.24	756.97	756.25	756.19	756.08	756.41	756.09	756.44		

STATO ATTUALE : SEZIONE 4
Scala 1:100

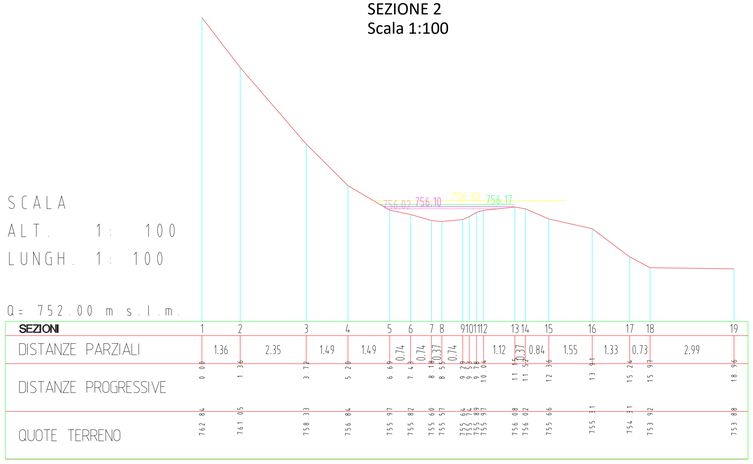


SEZIONI	1	2	3	4	5	6	7	8	9	10	11	12	13	14	15	16	17	18	19
DISTANZE PARZIALI	1.36	2.35	1.49	1.49	0.74	0.74	0.37	0.74	0.37			1.12	0.37	0.84	1.55	1.33	0.73	2.99	
DISTANZE PROGRESSIVE	0.00	1.36	3.71	5.20	6.69	7.43	8.17	8.91	9.28	9.65	9.65	10.77	11.14	11.98	13.53	14.86	15.59	18.58	18.96

STATO ATTUALE : SEZIONE 14
Scala 1:100

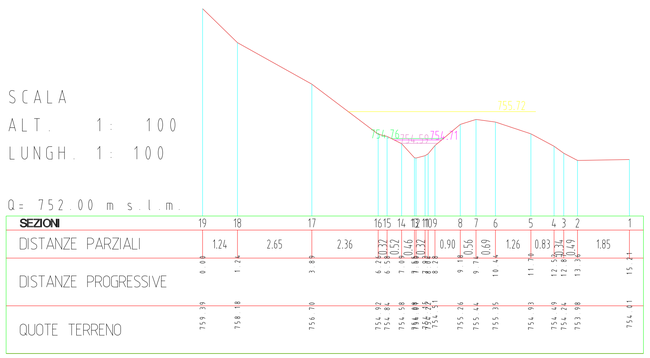

SEZIONI	19	18	17	16	15	14	13	12	11	10	9	8	7	6	5	4	3	2	1
DISTANZE PARZIALI	1.24	2.65	2.36		0.27	0.52	0.46	0.32		0.90	0.56	0.69	1.26	0.83	0.34	0.49	1.85		
DISTANZE PROGRESSIVE	0.00	1.24	3.89	6.25	6.52	7.04	7.50	7.82	8.19	9.09	9.65	10.34	11.60	12.43	12.77	13.26	15.11	15.41	
QUOTE TERRENO	759.39	758.98	756.70	754.92	754.84	754.58	754.58	754.58	754.58	755.26	755.44	755.35	754.93	754.49	754.34	753.98	754.41		
	759.39	758.98	756.70	754.92	754.84	754.58	754.58	754.58	754.58	755.26	755.44	755.35	754.93	754.49	754.34	753.98	754.41		

STATO ATTUALE : SEZIONE 15
Scala 1:100

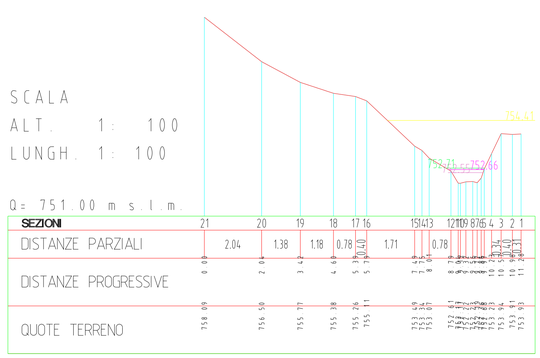

SEZIONI	21	20	19	18	17	16	15	14	13	12	11	10	9	8	7	6	5	4	3	2	1
DISTANZE PARZIALI	2.04	1.38	1.18	0.78	0.40	1.71		0.78													

STATO ATTUALE : SEZIONE 16
Scala 1:100

Legenda

- WS 50
- WS 200
- WS 500
- EG 200
- Fondale

PROVINCIA DI IMPERIA

COMUNE DI COSIO D'ARROSCIA

CEDIMENTI ATTRAVERSAMENTI STRADALI SP 3
CUP I67H24000330002

PFTE

Studio Tecnico Associato FERRI – GAZZANO
INGEGNERIA & ARCHITETTURA
IL TECNICO: Dott. Ing. Guido FERRI

Torrente "Nuovo Rio":
Sezioni Trasversali Stato Attuale

TAVOLA 13b

Scala: 1:100

Data : Civezza Agosto 2024

File:

Studio Tecnico Associato
FERRI - GAZZANO
INGEGNERIA & ARCHITETTURA
sede legale:
Via Dante 15 A
18017 Civezza (IM)
tel. e fax 0183/92673
P.IVA 01217670080

ADEMPIMENTI:

COMMITTENTE:
PROVINCIA DI IMPERIA