

profilo rio pertusio tombino di progetto - scala 1:500

- Profilo attuale
- Profilo di progetto
- Livello idrico SP - T200
- Livello energetico SP - T200
- opere di progetto

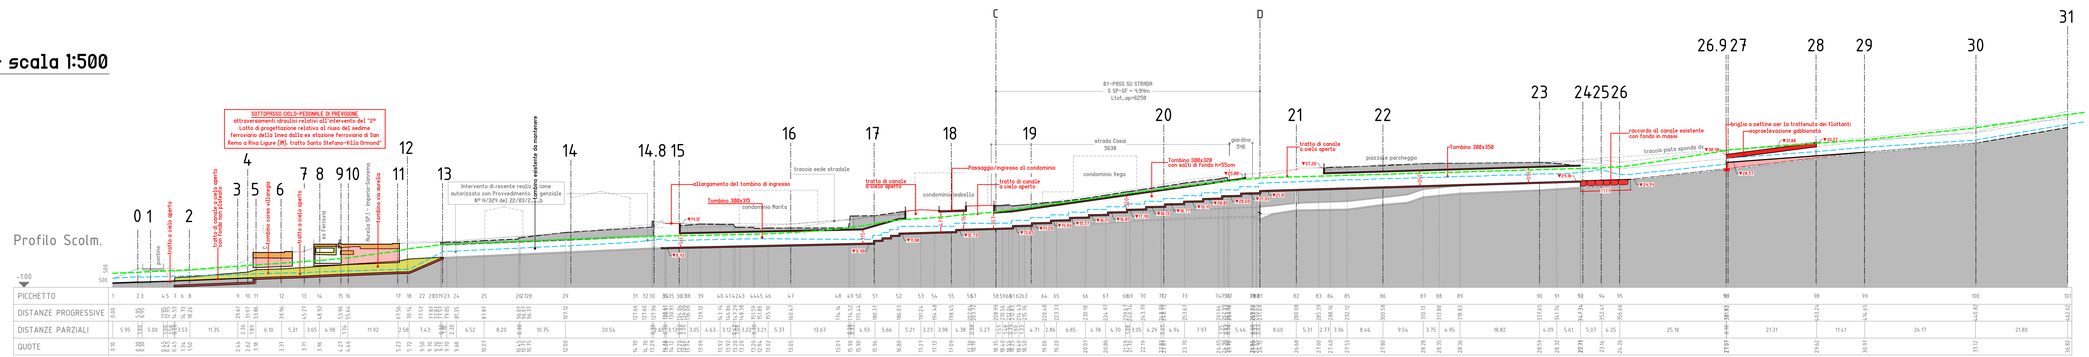


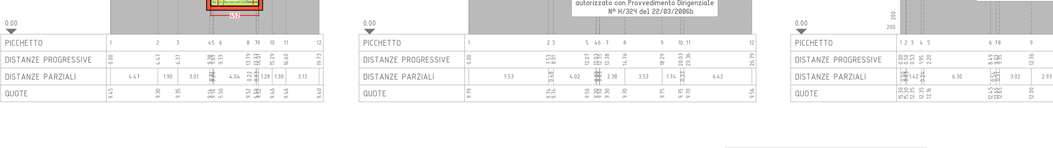

29 PICCHETTO	1	2	3	4	5	6	7
DISTANZE PROGRESSIVE	0.00	2.09	3.76	6.09	8.42	12.59	16.59
DISTANZE PARZIALI		2.09	3.76	2.33	2.33	4.17	4.00
QUOTE	34.57	33.84	33.95	33.95	33.95	34.40	34.55

30 PICCHETTO	1	2	3	4	5	6	7	8	9	10	11	12	13	14	15	16	17
DISTANZE PROGRESSIVE	0.00	1.86	3.36	4.58	6.80	8.32	8.96	9.91	11.35	12.85	14.35	15.85	16.50	17.50	18.00		24.94
DISTANZE PARZIALI		1.86	1.50	1.22	2.22	1.52	0.64	0.95	1.44	1.50	1.50	1.50	0.65	1.00	0.50		10.16
QUOTE	36.47	35.47	35.47	35.47	35.47	35.47	35.47	35.47	34.40	33.84	34.40	34.40	34.40	34.40	34.40		38.56

31 PICCHETTO	1	2	3	4	5	6	7
DISTANZE PROGRESSIVE	0.00	1.16	3.94	7.60	9.66	12.84	17.43
DISTANZE PARZIALI		1.16	2.78	3.66	2.06	3.18	4.65
QUOTE	39.38	39.38	36.85	37.85	38.30	40.97	46.98

sezioni rio pertusio - scala 1:200

23 PICCHETTO	1	2 3	4	5	6
DISTANZE PROGRESSIVE	0.00	3.91	12.48	20.92	31.32
DISTANZE PARZIALI		3.91	8.12	8.44	10.40
QUOTE	35.63	35.63	29.95	29.95	29.88

24 PICCHETTO	1	2 3	4	5	6	7	8 10	11	12	13	14	15	16	17	23	24	25	26	27	28	29
DISTANZE PROGRESSIVE	0.00	4.05	11.38	14.17	17.31	19.05	20.92	22.92	24.92	26.92	28.92	30.92	32.92	34.79	34.79	37.58	39.58	41.58	43.58	45.58	47.58
DISTANZE PARZIALI		4.05	6.93	2.79	3.14	1.74	1.87	2.00	2.00	2.00	2.00	2.00	2.00	1.87		2.79	2.00	2.00	2.00	2.00	2.00
QUOTE	36.88	36.88	29.90	29.90	29.76	29.76	31.96	31.96	31.96	31.96	31.96	31.96	31.96	31.96	31.93	31.93	31.93	31.93	31.93	31.93	31.93

25 PICCHETTO	1	2	3	4	6	8	10	11	13	19	21	22	23
DISTANZE PROGRESSIVE	0.00	2.56	5.00	6.00	8.00	10.00	11.56	13.56	15.56	17.56	19.56	21.73	23.73
DISTANZE PARZIALI		2.56	2.44	1.00	2.00	2.00	1.56	2.00	2.00	2.00	2.00	2.17	2.00
QUOTE	29.95	29.23	29.80	29.80	29.80	29.80	29.80	29.80	29.80	29.80	29.80	29.66	29.68

26 PICCHETTO	1	2	3 5	7	9	11 16	18	20	21
DISTANZE PROGRESSIVE	0.00	2.20	5.73	7.73	9.73	11.84	13.84	15.84	17.84
DISTANZE PARZIALI		2.20	3.53	2.00	2.00	2.11	2.00	2.00	2.00
QUOTE	29.79	29.72	29.72	29.72	29.72	29.72	29.72	29.72	29.72

27 PICCHETTO	1	2	3 5	6	7 8	9	14 15	16 17	18
DISTANZE PROGRESSIVE	0.00	2.06	5.39	7.39	9.39	11.39	16.39	18.39	18.91
DISTANZE PARZIALI		2.06	3.33	2.00	2.00	2.00	5.00	2.00	0.52
QUOTE	29.35	29.66	29.66	29.66	29.66	29.66	29.66	29.66	29.59

28 PICCHETTO	1	2	3 4 5	6 7	8 9	11	10 12	13 14	15 16	17	18	19
DISTANZE PROGRESSIVE	0.00	2.03	5.03	6.03	7.74	9.74	11.74	13.74	15.74	17.74	18.91	28.24
DISTANZE PARZIALI		2.03	3.00	1.00	1.71	2.00	2.00	2.00	2.00	2.00	1.17	9.33
QUOTE	33.12	33.12	33.12	33.12	33.12	33.12	33.12	33.12	33.12	33.12	33.12	33.12

17 PICCHETTO	1	2 3	4 5	6 7	8	9 11
DISTANZE PROGRESSIVE	0.00	1.50	2.91	5.91	7.91	9.91
DISTANZE PARZIALI		1.50	1.41	3.00	2.00	2.00
QUOTE	35.28	35.28	35.28	35.28	35.28	35.28

18 PICCHETTO	1	2 3	4 5	6	7
DISTANZE PROGRESSIVE	0.00	10.94	19.94	29.94	39.94
DISTANZE PARZIALI		10.94	9.09	7.12	10.00
QUOTE	31.31	31.31	31.31	31.25	31.25

19 PICCHETTO	1	2 3	4 5 6 7	8 9 10 11	12
DISTANZE PROGRESSIVE	0.00	6.38	12.21	17.52	24.47
DISTANZE PARZIALI		6.38	5.83	5.31	6.95
QUOTE	31.00	31.00	30.85	30.85	30.85

20 PICCHETTO	1 2 3 4	5 6 7 8	9
DISTANZE PROGRESSIVE	0.00	4.26	10.88
DISTANZE PARZIALI		4.26	6.62
QUOTE	29.65	29.65	29.65

21 PICCHETTO	1	2 3 4 5	6 7 8	9	10	11
DISTANZE PROGRESSIVE	0.00	3.69	12.35	19.65	24.49	28.92
DISTANZE PARZIALI		3.69	8.66	7.30	4.84	4.43
QUOTE	28.43	28.43	28.43	26.26	25.83	26.64

22 PICCHETTO	1	2 3 4 5	6	7
DISTANZE PROGRESSIVE	0.00	5.00	15.43	35.64
DISTANZE PARZIALI		5.00	10.43	20.21
QUOTE	30.00	30.00	28.83	28.83


13 PICCHETTO	1	2 3	5	4 6	7	8	9	10	11	12
DISTANZE PROGRESSIVE	0.00	7.53	12.17	14.19	16.74	18.29	21.82	23.96	25.79	
DISTANZE PARZIALI	7.53	4.64	4.02	2.38	3.53	1.74	3.53	2.14	1.83	
QUOTE	9.79	9.74	9.56	9.56	9.70	9.75	9.70	9.70	9.56	

14 PICCHETTO	1 2 3	4 5	6 7 8	9	10 11 12	13	14
DISTANZE PROGRESSIVE	0.00	6.53	13.95	19.36	23.96	29.50	31.20
DISTANZE PARZIALI		6.53	7.42	5.41	4.60	5.54	1.70
QUOTE	9.39	9.39	9.39	12.00	11.89	11.89	12.02

15 PICCHETTO	1 2 3 4	5	6 7	8	9	10	11 12	13
DISTANZE PROGRESSIVE	0.00	5.06	11.96	13.95	17.21	19.34	23.03	26.37
DISTANZE PARZIALI		5.06	6.90	1.99	3.26	2.13	3.69	3.34
QUOTE	16.29	16.29	13.24	13.24	16.42	16.42	16.22	16.36

16 PICCHETTO	1 2 3	4 5	6 7 8 9	10
DISTANZE PROGRESSIVE	0.00	5.38	21.76	26.84
DISTANZE PARZIALI		5.38	16.38	5.08
QUOTE	10.00	10.00	10.00	10.00

6 PICCHETTO	1	2 3	4	6
DISTANZE PROGRESSIVE	0.00	7.12	8.77	16.65
DISTANZE PARZIALI		7.12	1.65	2.08	4.80
QUOTE	6.98	6.98	7.25	7.32	7.56	7.96

7 PICCHETTO	1	2	3 4 5	6	7	8	10	9 11	12	13	14 15	16	17
DISTANZE PROGRESSIVE	0.00	2.90	5.90	7.90	9.90	11.43	13.53	15.51	17.51	19.51	21.51	23.51	25.54
DISTANZE PARZIALI		2.90	3.00	2.00	2.00	1.53	2.10	1.98	2.00	2.00	2.00	2.00	2.04
QUOTE	6.70	6.70	6.70	6.70	6.70	7.06	8.43	8.43	8.43	8.43	8.43	8.43	8.25

8 PICCHETTO	1	2	3	4
DISTANZE PROGRESSIVE	0.00	6.66	14.59	
DISTANZE PARZIALI		6.66	7.93	
QUOTE	8.20	8.88	9.22	

9 PICCHETTO	1	2	3 4	5	6
DISTANZE PROGRESSIVE	0.00	5.60	7.47	10.12	16.54
DISTANZE PARZIALI		5.60	1.87	2.65	5.85
QUOTE	8.23	8.96	9.00	9.00	9.22

10 PICCHETTO	1	2	3	4
DISTANZE PROGRESSIVE	0.00	6.20	9.70	16.55
DISTANZE PARZIALI		6.20	3.50	7.85
QUOTE	9.26	9.22	9.20	9.11

11 PICCHETTO	1	2	3	4
DISTANZE PROGRESSIVE	0.00	8.90	10.46	18.94
DISTANZE PARZIALI		8.90	1.55	8.48
QUOTE	9.36	9.32	9.28	9.27

0 PICCHETTO	1	2	3	4	5	6	7	8
DISTANZE PROGRESSIVE	0.00	1.85	5.51	9.21	11.86	13.89	15.89	22.34
DISTANZE PARZIALI		1.85	3.66	3.70	2.65	2.03	2.00	6.45
QUOTE	3.50	3.50	3.50	1.41	1.00	0.10	0.10	1.00

1 PICCHETTO	1	2	3 4	5 6	7	8
DISTANZE PROGRESSIVE	0.00	4.46	7.77	12.83	16.19	25.99
DISTANZE PARZIALI		4.46	3.31	5.06	3.36	9.21
QUOTE	3.60	3.60	3.50	3.50	3.50	3.50

2 PICCHETTO	1	2 3 4	5 6 7 8	9 10 11 12	13
DISTANZE PROGRESSIVE	0.00	2.71	7.57	11.57	11.65
DISTANZE PARZIALI		2.71	4.86	4.00	0.08
QUOTE	3.81	3.81	2.50	2.50	2.50

3 PICCHETTO	1	2 3	4 5 6 7	8 9	10 11 12 13	14
DISTANZE PROGRESSIVE	0.00	4.33	9.64	11.57	13.59	16.33
DISTANZE PARZIALI		4.33	5.31	1.93	2.02	2.74
QUOTE	6.97	6.97	6.97	6.97	6.97	7.20

4 PICCHETTO	1	2 3	4	5	6 7 8	9 10 11	12
DISTANZE PROGRESSIVE	0.00	3.46	8.69	10.64	13.05	13.28	15.96
DISTANZE PARZIALI		3.46	5.23	1.95	2.41	0.23	2.68
QUOTE	6.97	6.97	6.97	7.12	7.20	7.20	7.20

5 PICCHETTO	1	2	3	4
DISTANZE PROGRESSIVE	0.00	9.68	14.58	15.34
DISTANZE PARZIALI		9.68	4.91	0.76
QUOTE	5.98	5.98	5.98	5.98

- Profilo attuale
- Limite demaniale (catastale)
- Profilo di progetto
- Livello idrico SP - T200
- Livello energetico SP - T200
- opere di progetto

COMUNE DI RIVA LIGURE

Provincia di Imperia

INTERVENTO DI MITIGAZIONE DEL RISCHIO INERENTE IL RIO PERTUSIO

PROGETTO COMPLESSIVO

Titolo tavola:

SEZIONE PROFILO ASSE TOMBINO STATO DI PROGETTO

Il tecnico

Alessio ing.De Melas

Il committente

...

Revisione	Oggetto revisione:	Data:
0	- Integrazione	.....

Tavola 7

Data Progetto: 02/2023

Data elaborato: 20/05/2025 Cod. RI79 Scala: 1:200 - 1:500

X:\...\LAVORI IN CORSO\RI - Comune di Riva Ligure\RI79 - Rio Pertusio tutto 1 (2025-05 verifica assegg. VIA-2\elaborati grafici\Progetto totale\Tav.7 - sezioni SP.dwg