Firmato digitalmente da:
LONGAGNA MARCO
Firmato il 22/10/2025 10:30
Seriale Certificato: 4260496
Valido dal 14/02/2025 al 14/02/2028
InfoCamere Qualified Electronic Signature CA

REGIONE LIGURIA

PROVINCIA DI SAVONA

COMUNE DI VADO LIGURE

Verifica di Assoggettabilità a V.I.A.
(Art.19 D.lgs. 152/2006 e smi)


Impianto di recupero rifiuti non pericolosi –
Via Tommaseo 8 – 17047 – Vado Ligure

Planimetria generale Rete idranti antincendio

REVISIONE

Proponenti: Anselmo S.r.l. Via Quiliano N.46 -17100 Savona Proprietà: Giano S.r.l. Via Pontevecchio n. 145 – 17017 Millesimo (SV)	Redatto da: Anselmo S.r.l. Gruppo di lavoro: - Anselmo S.r.l. - Dott. Saglietto Flavio

Nome del file: ALLEGATO_22_2_Pla_Gen_Ret_Idr_Ant_rev01
Data di redazione del documento: 22.10.2025
Data di presentazione dell'istanza: 26.09.2025
Data di presentazione delle integrazioni: 23.10.2025

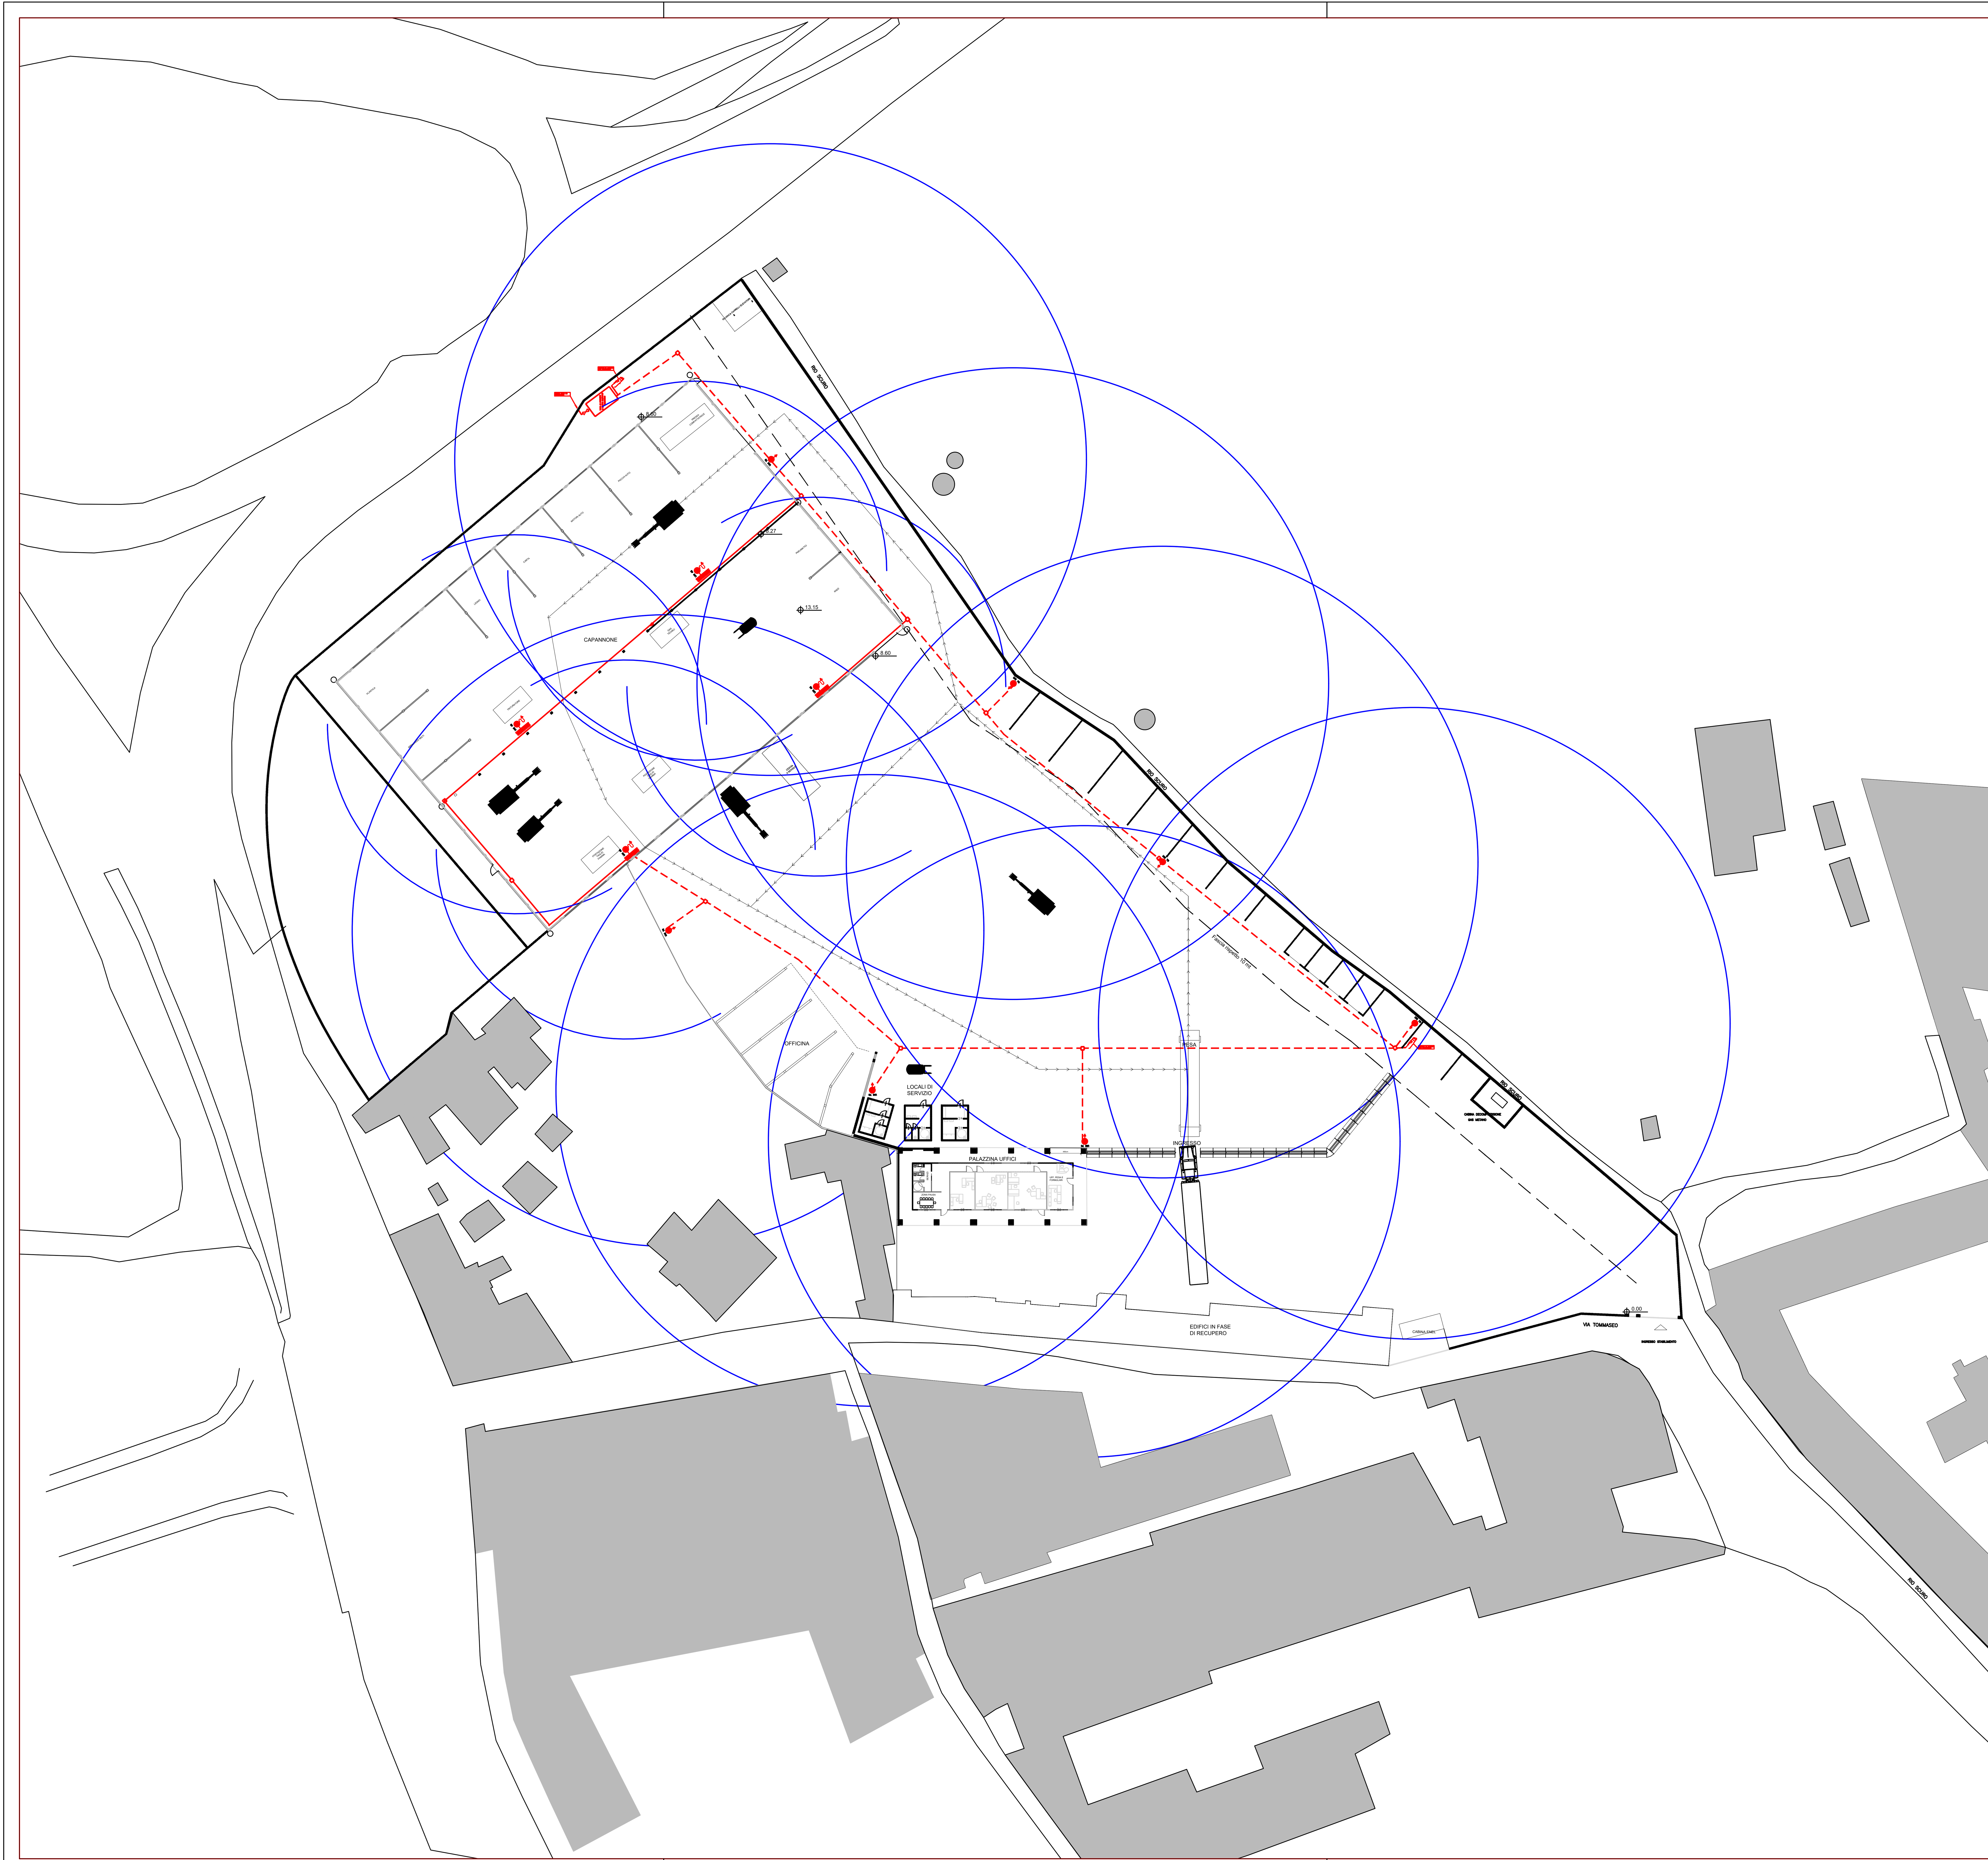

LEGENDA

UNI 45	IDRANTE A PARETE UNI 45
UNI 70	IDRANTE SOPRASUOLO UNI 70
GRUPPO DI ATTACCO PER MOTOPOMPE	ATTACCO MOTOPOMPA VVF
	RETE ANTINCENDIO A VISTA IN ACCIAIO ZINCATO
	RETE ANTINCENDIO INTERRATO IN POLIETILENE

Per. Ind. TOSCANO ALESSANDRO n° 470 SAVONA — ORDINE DEI PERITI INDUSTRIALI E DEI PERITI INDUSTRIALI LAUREATI

Proponenti:

Anselmo S.r.l.
Via Quiliano, 46
17100 Savona (SV)

Elaborato:

A1

Progettista

Per.Ind. Alessandro TOSCANO
Via Balocco 1/4 - 17100 Savona - tel. 340 3401058
E-Mail: toscanoalessandro.studio@gmail.com

Oggetto:

VALUTAZIONE PRELIMINARE IMPIANTO IDRICO ANTINCENDIO
RIQUALIFICAZIONE EX STABILIMENTO ISOLTERMICA

PLANIMETRIA GENERALE RETE IDRANTI ANTINCENDIO

Scala:	*Redatto:*	*Data*	Agosto 2025
1:500	Geom. Matteo SCARONE	*Revisione*	Ottobre 2025

A TERMINE DI LEGGE E' RIGOROSAMENTE VIETATO RIPRODURRE O COMUNICARE A TERZI IL CONTENUTO DEL PRESENTE ELABORATO ©