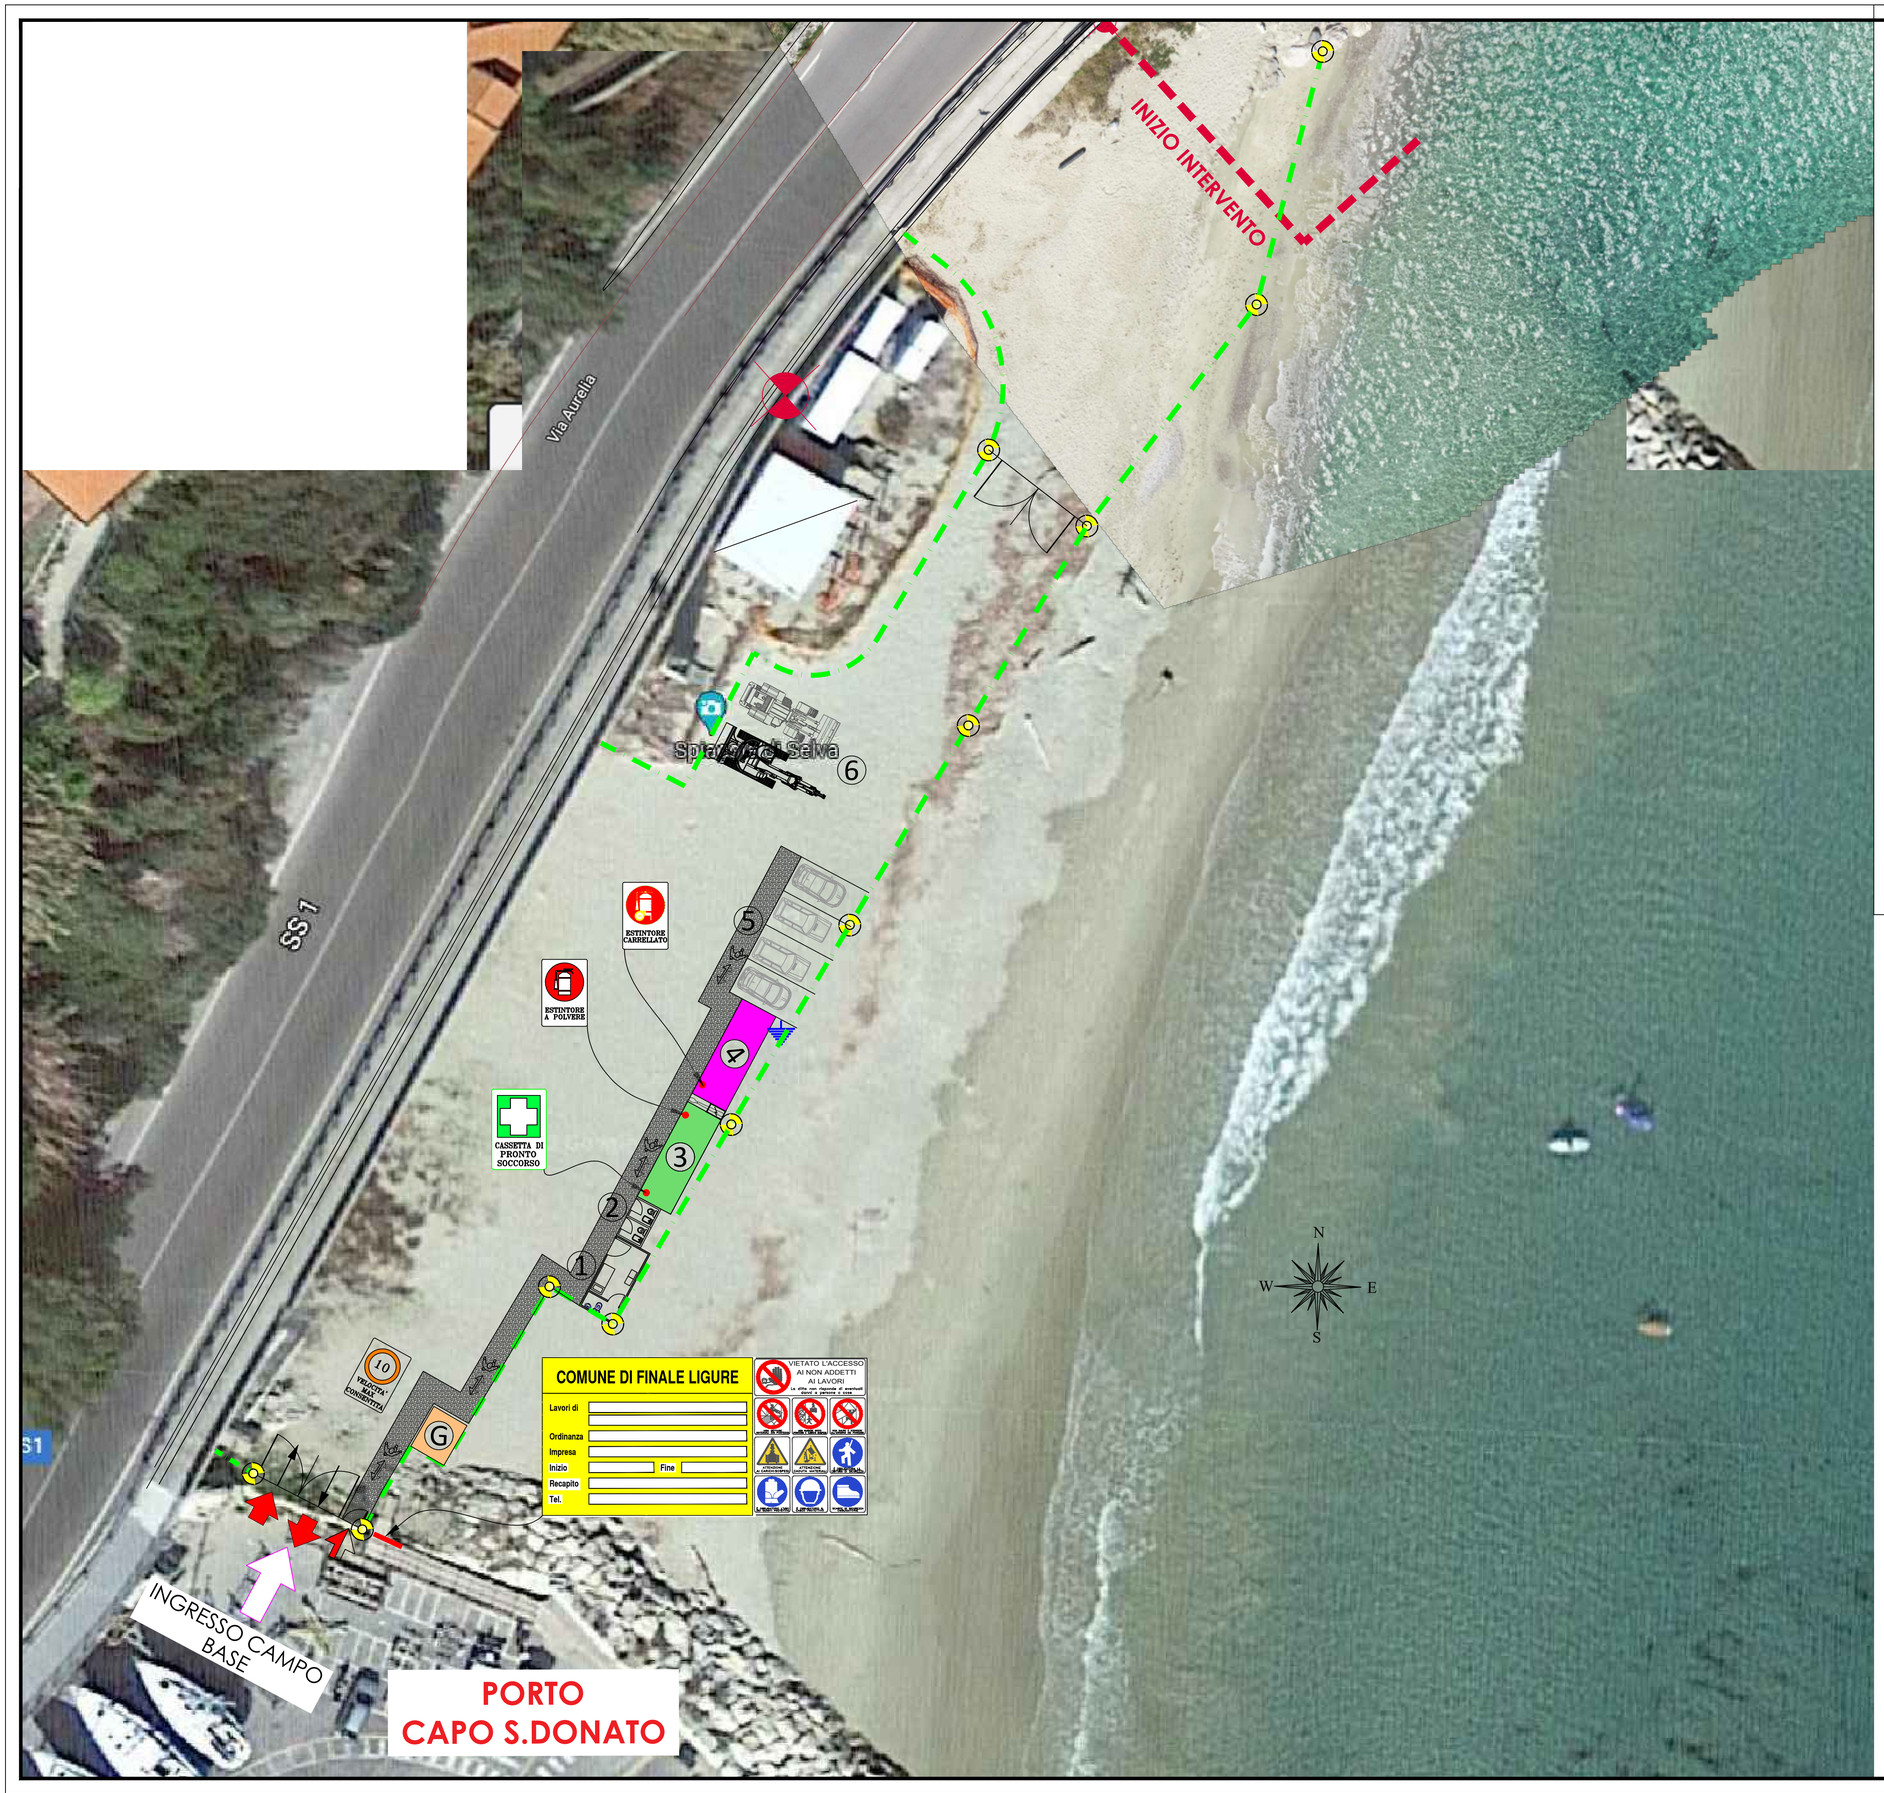


Sanas
GRUPPO FS ITALIANE

Struttura Territoriale Liguria

SS1– "Aurelia"

Lavori di costruzione di scogliere a protezione della sede stradale dal km 578+400 al km 644+000

AREA "A1" - LOCALITA' VARIGOTTI-FINALE LIGURE

Cod. SILWEB: NOMSGE00497

PROGETTO ESECUTIVO

IL PROGETTISTA
ITALIANA PROGETTI – I.PRO srl – ING. Antonio De Maria
Iscritto all'Ordine degli Ingegneri di Benevento n.394

GRUPPO DI LAVORO I.PRO srl
Arch. Grazia Maria De Maria
Ing. Angelo Vacusi
Arch. Valentino Ferraro
Geom. Luigi Maio

VISTO: IL RESP. DEL PROCEDIMENTO
Ing. Salvatore Frasca

COORDINATORE PER LA SICUREZZA IN FASE DI PROGETTAZIONE
ITALIANA PROGETTI – I.PRO srl – ING. Antonio De Maria
Iscritto all'Ordine degli Ingegneri di Benevento n.394

DOTT. ING. DE MARIA ANTONIO – ALBO INGEGNERI Provincia di BENEVENTO n. 394 – VITULANO (BN)

I.PRO S.r.l.
Piazza San Bernardo 101 00187 ROMA
Web: www.iprosrl.it - Mail: info@iprosrl.it - pec: iprosrl@pec.it

PROTOCOLLO

DATA OTTOBRE 2024

CANTIERIZZAZIONE:

Planimetria area di cantiere ed individuazione dei siti di recupero e smaltimento dei materiali di risulta


CODICE PROGETTO			NOME FILE	REVISIONE	SCALA
PROGETTO	LIV. PROG.	N. PROG.			
	E		CODICE ELAB. T00CA01CANLF01	0	1:200


REV.	DESCRIZIONE	DATA	REDATTO	VERIFICATO	APPROVATO
01	Integrazioni pratica S1068				

LEGENDA

Ⓖ	Guardiania
①	Infermeria COVID- 19
②	Servizi igienici ospiti
③	Servizi igienici /spogliatoi
④	Uffici
⑤	Area sosta mezzi di cantiere
⑥	Area sosta veicoli leggeri
	Accesso carrabile
	Accesso pedonale
	Recinzione area di cantiere
	Apparato luminoso a luce gialla
	Viabilità carrabile
	Percorso pedonale
	Dispersori di Terra
	Quadro elettrico principale
	Palo Illuminazione di cantiere


INQUADRAMENTO DELLE DISCARICHE AUTORIZZATE PER IL TRATTAMENTO E LO SMALTIMENTO DEI RIFIUTI

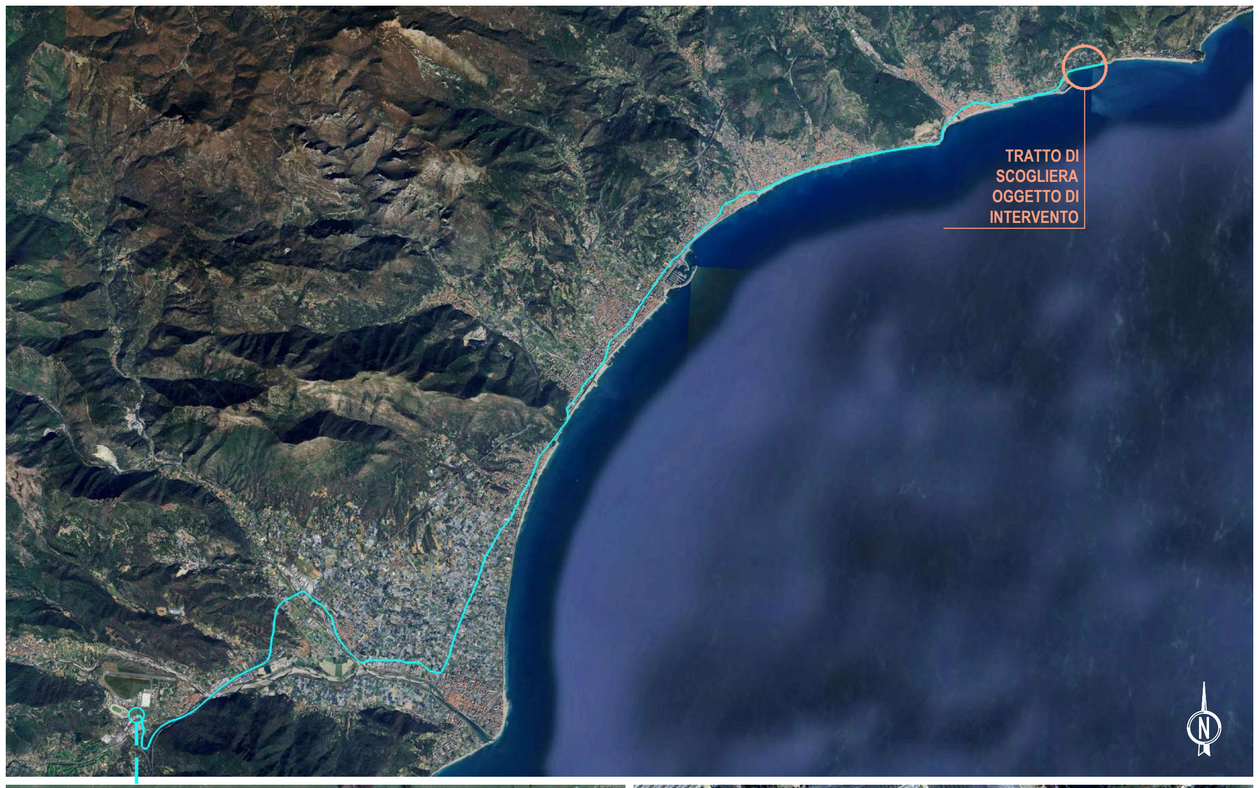

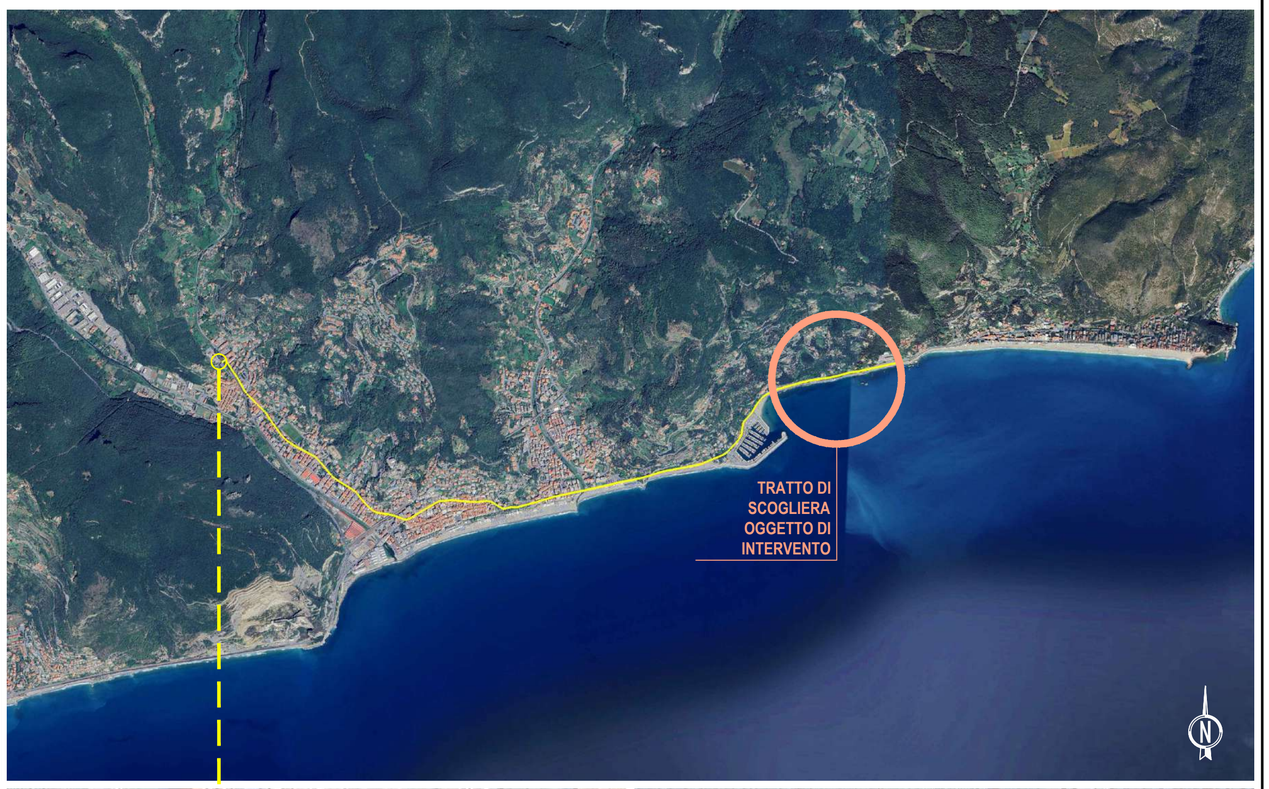





SITO 1 - BASECO S.r.l.
Via Roma 139, 17035 Villanova D'Albenga (SV)
Coordinate: Latitudine 44° 2' 33,85" N - Longitudine 8° 7' 41,60" E
Distanza dall'opera oggetto di intervento 31.3 Km

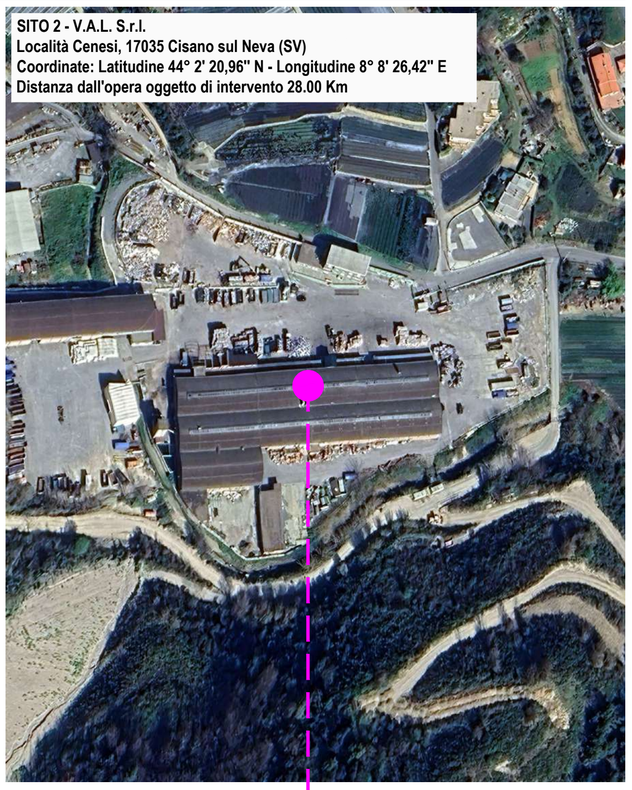

SITO 2 - V.A.L. S.r.l.
Località Cenesi, 17035 Cisano sul Neva (SV)
Coordinate: Latitudine 44° 2' 20,96" N - Longitudine 8° 8' 26,42" E
Distanza dall'opera oggetto di intervento 28.00 Km

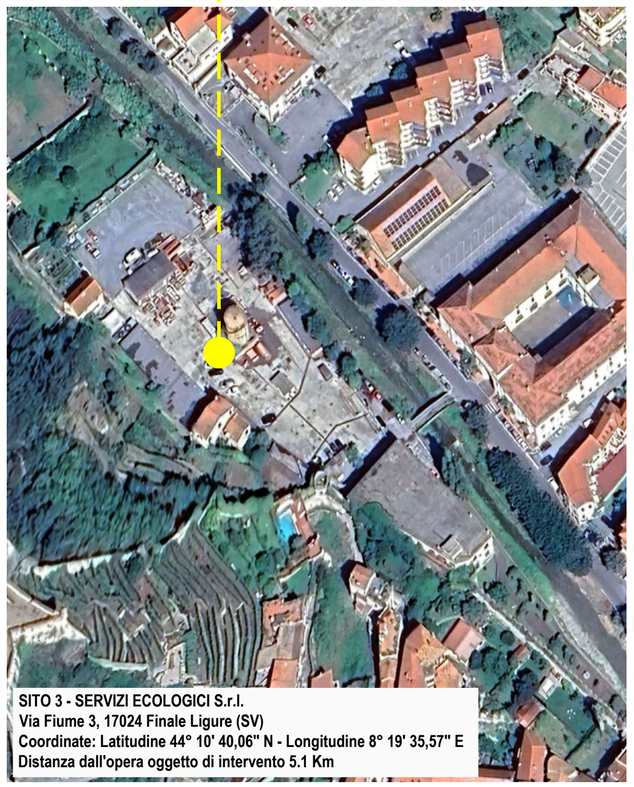

SITO 3 - SERVIZI ECOLOGICI S.r.l.
Via Fiume 3, 17024 Finale Ligure (SV)
Coordinate: Latitudine 44° 10' 40,06" N - Longitudine 8° 19' 35,57" E
Distanza dall'opera oggetto di intervento 5.1 Km

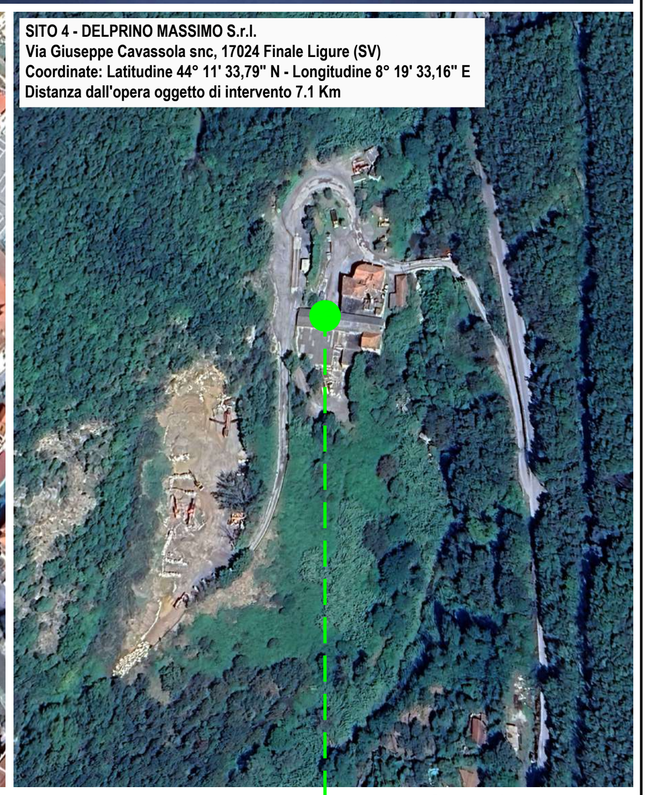

SITO 4 - DELPRINO MASSIMO S.r.l.
Via Giuseppe Cavassola snc, 17024 Finale Ligure (SV)
Coordinate: Latitudine 44° 11' 33,79" N - Longitudine 8° 19' 33,16" E
Distanza dall'opera oggetto di intervento 7.1 Km

