
PROFILO 1


PROFILO LONGITUDINALE

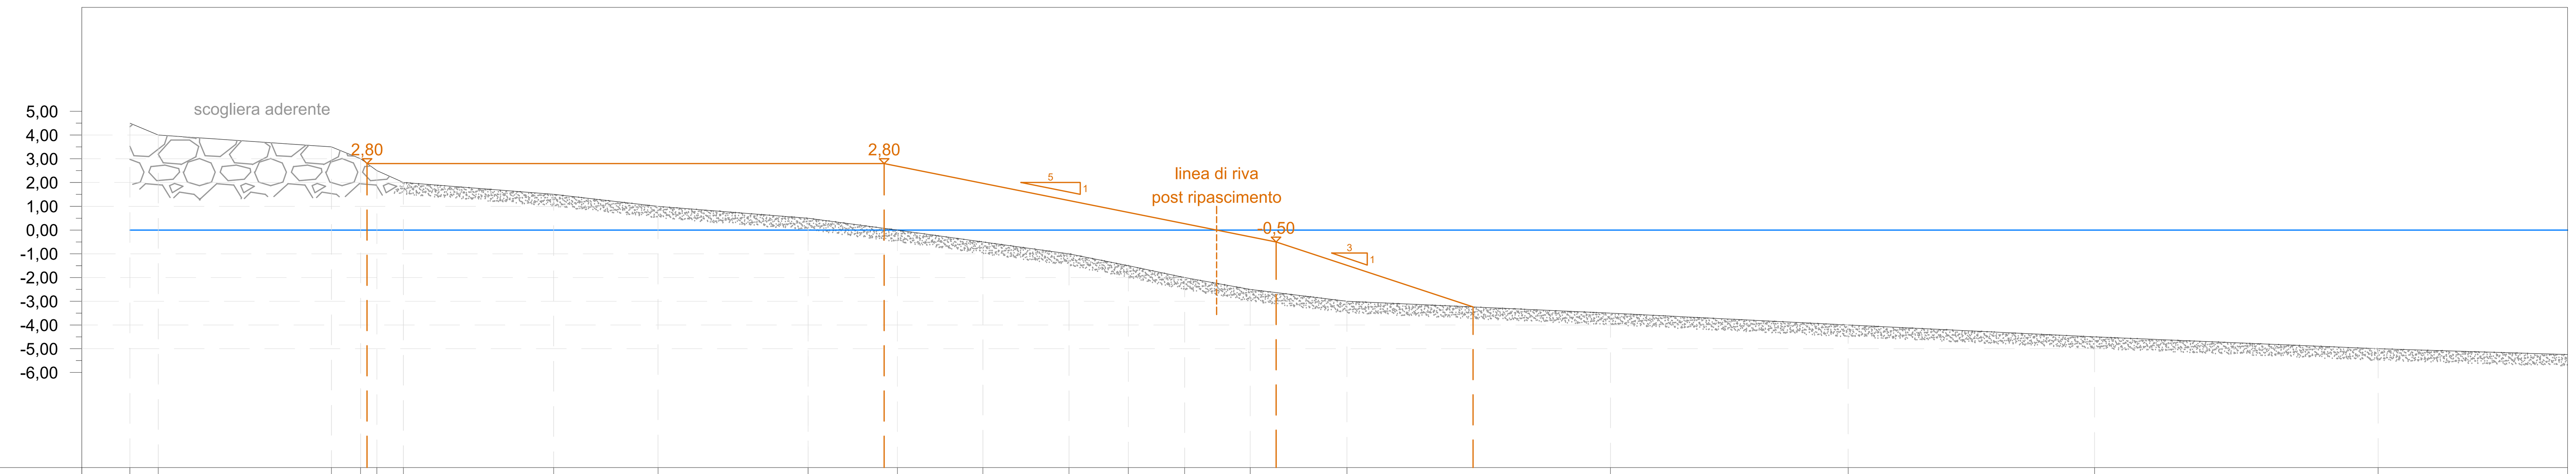

QUOTA PROFILO ATTUALE	4,50	4,00	3,50	3,00	2,50	2,00	1,50	1,00	0,50	0,00	-0,50	-1,00	-1,50	-2,00	-2,50	-3,00	-3,50	-4,00	-4,50	-5,00
DIST. PARZIALI ATTUALI	1.19	7.29	1.23	0.68	1.12	6.33	4.39	6.32	3.76	3.60	3.63	2.50	2.37	2.76	4.08	11.09	10.01	10.37	11.94	
DIST. PROGR. ATTUALI	0.00	1.19	8.48	9.71	10.39	11.51	17.84	22.23	28.55	32.30	35.90	39.53	42.03	44.39	47.15	51.23	62.32	72.33	82.70	94.64
PROFILO POST RIPASC	2,80	L=21.76 m	2,80	L=16.50 m p=1/5	-0,50	L=8.29 m p=1/3	-3,04													

PROFILO 2

PROFILO LONGITUDINALE

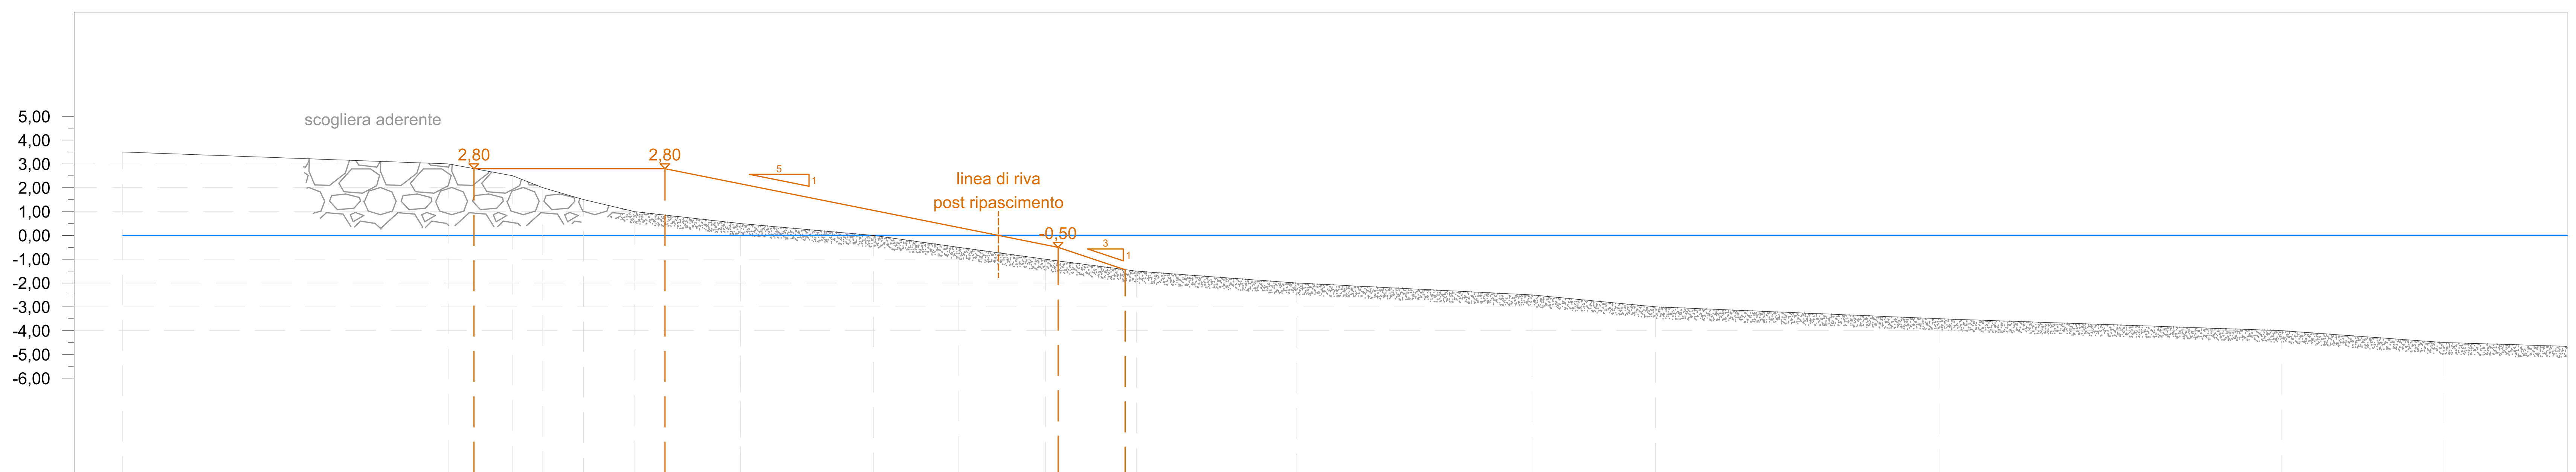

QUOTA PROFILO ATTUALE	3,50	3,00	2,50	2,00	1,50	1,00	0,50	0,00	-0,50	-1,00	-1,50	-2,00	-2,50	-3,00	-3,50	-4,00	-4,50
DIST. PARZIALI ATTUALI	13.67	2.71	1.26	1.71	2.15	4.44	5.57	3.59	3.63	3.81	6.74	9.87	5.20	11.89	14.37	6.83	
DIST. PROGR. ATTUALI	0.00	13.67	16.38	17.64	19.35	21.50	25.95	31.52	35.11	38.74	42.56	49.29	59.16	64.35	76.24	90.61	97.43
PROFILO POST RIPASC	2,80	L=8.02 m	2,80	L=16.50 m p=1/5	-0,50	-1,44	L=2.81 m p=1/3										



KEYPLAN

LEGENDA

- rilievo attuale
- scogliere e pennelli esistenti
- livello del medio mare
- profilo post ripascimento
- 2.80 quota spiaggia post ripascimento

REVISIONE	DATA	DESCRIZIONE REVISIONE	REDATTO	CONTROLLATO	APPROVATO
REV.1	30/11/23	Per Emissione	AR	FB	SB

PORTS of GENOA
VADO LIGURE ▪ SAVONA ▪ PRA' ▪ GENOVA

Ire GRUPPO Filse
Infrastrutture Recupero Edilizio Energia
Agenzia Regionale Ligure
Divisione Sanità, Tutela del territorio e Programmi di interesse strategico - Area Infrastrutture e Ambiente

DISCIPLINARE DI INCARICO TRA AUTORITA' DI SISTEMA PORTUALE DEL MAR LIGURE OCCIDENTALE E INFRASTRUTTURE RECUPERO ENERGIA AGENZIA REGIONALE LIGURE - I.R.E. S.P.A. PER L'AFFIDAMENTO DI ATTIVITA' DI PROGETTAZIONE IN AMBITO MARITTIMO NEL COMUNE DI GENOVA (GE)

ATTIVITA'
P.3157 OPERE DI DIFESA DEL LITORALE DI VOLTRI
NEL COMUNE DI GENOVA (GE)

OGGETTO
PROGETTO DI FATTIBILITA' TECNICO-ECONOMICA

TITOLO
STATO DI FATTO
PROFILI LONGITUDINALI

TIMBRO E FIRMA

ORDINE DEGLI INGEGNERI DELLA PROVINCIA DI GENOVA
Dott. Ing. SIMONA BRUN n. 9104A

Firmato digitalmente da: Barbieri Flavio
Data: 19/03/2025 16:56:21

TAVOLA N.
G4

REDATTO	CONTROLLATO	APPROVATO	DATA	SCALA	FORMATO	N.DOCUMENTO					REVISIONE
AR	FB	SB	30/11/23	1:200	A1	I0128	ESE	PFTE	GNR	T004	1

Infrastrutture Recupero Energia Agenzia Regionale Ligure - I.R.E. S.p.A.
Sede Legale: Via Peschiera 16, 16122 - Genova - Italy
E-mail: info@ireliguria.it
WEB: www.ireliguria.it

DIVISIONE SANITÀ, TUTELA DEL TERRITORIO E PROGRAMMI DI INTERESSE STRATEGICO
Via XX Settembre 41, 16121 Genova
tel. +39 0108403252
infrastrutture@ireliguria.it

E' VIETATA A NORMA DI LEGGE LA RIPRODUZIONE, ANCHE PARZIALE, NON AUTORIZZATA DEL PRESENTE DISEGNO