
PLANIMETRIA ZONA 3
Scala 1:1000

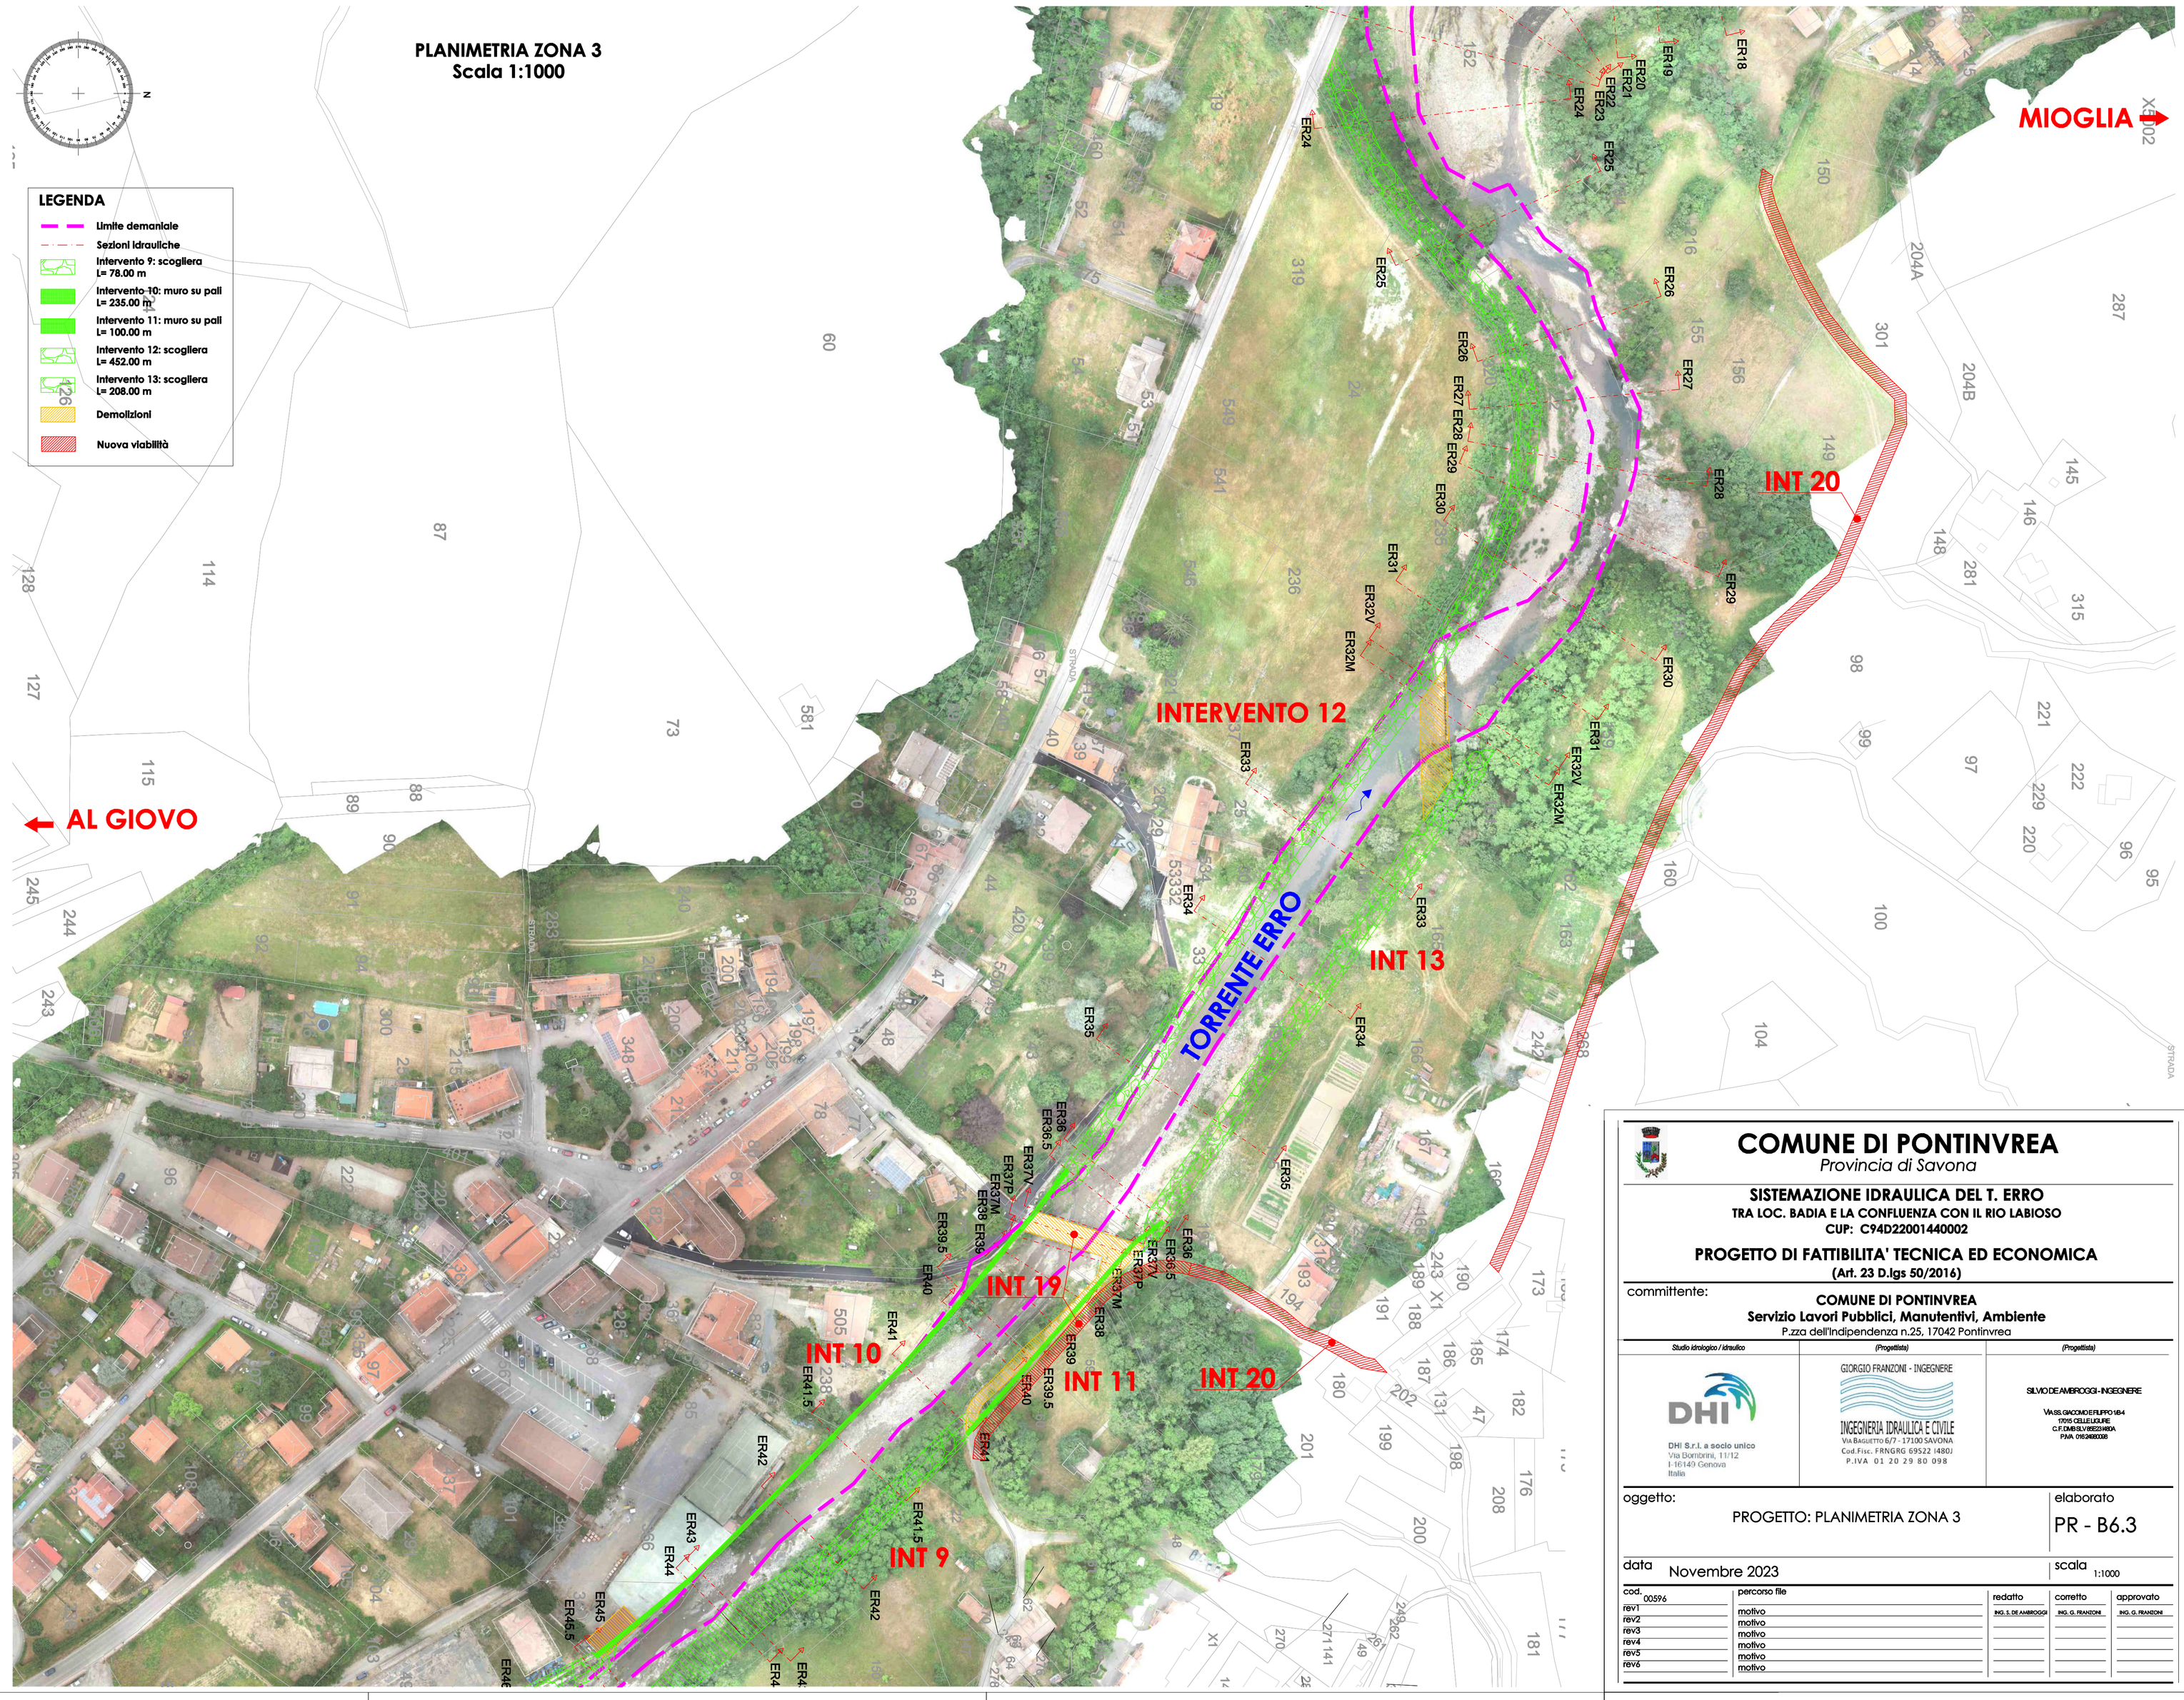

COMUNE DI PONTINVREA
Provincia di Savona

SISTEMAZIONE IDRAULICA DEL T. ERRO
TRA LOC. BADIA E LA CONFLUENZA CON IL RIO LABIOSO
CUP: C94D22001440002

PROGETTO DI FATTIBILITA' TECNICA ED ECONOMICA
(Art. 23 D.lgs 50/2016)

committente:
COMUNE DI PONTINVREA
Servizio Lavori Pubblici, Manutentivi, Ambiente
P.zza dell'Indipendenza n.25, 17042 Pontinvrea

Studio idrologico / idraulico	*(Progettista)*	*(Progettista)*
DHI S.r.l. a socio unico Via Bombrini, 11/12 I-16149 Genova Italia	GIORGIO FRANZONI - INGEGNERE INGEGNERIA IDRAULICA E CIVILE Via Baluetto 6/7 - 17100 SAVONA Cod.Fisc. FRNGRG 69S22 I480J P.IVA 01 20 29 80 098	SILVIO DE AMBROGGI - INGEGNERE VIA SS. GIACOMO E FILIPPO 1/B-4 17015 CELLE LIGURE C.F. DMB SLV 85E23 H183A P.IVA 01953800328

oggetto:
PROGETTO: PLANIMETRIA ZONA 3

elaborato
PR - B6.3

data
Novembre 2023

scala
1:1000

cod. 00596	percorso file	redatto	corretto	approvato
rev1	motivo	ING. S. DE AMBROGGI	ING. G. FRANZONI	ING. G. FRANZONI
rev2	motivo			
rev3	motivo			
rev4	motivo			
rev5	motivo			
rev6	motivo			