
SEZIONI
Scala 1:250


ER42
CAMPI SPORTIVI

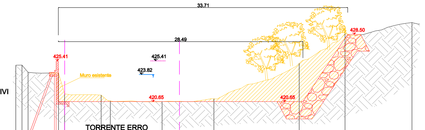

Altezze: 1:250
Lunghezze: 1:250

Punti	1	2	3	4	5	6	7	8	9	10	11	12
Dist. Parziali	3.55	0.71	4.26	1.07	6.04	6.04	9.94	5.33	7.81			
Dist. Progressive	0.00	3.55	4.26	8.52	9.59	15.63	21.67	31.61	36.94	44.75		


ER41

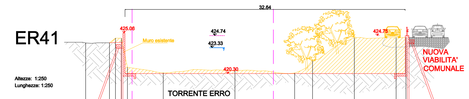

Altezze: 1:250
Lunghezze: 1:250

Punti	1	2	3	4	5	6	7	8	9	10	11
Dist. Parziali	2.78	0.71	0.71	0.71	4.17	8.35	5.96	2.09	4.87	4.87	
Dist. Progressive	0.00	2.78	3.49	4.20	4.91	9.08	17.43	23.39	26.35	31.22	36.09

ER39.5

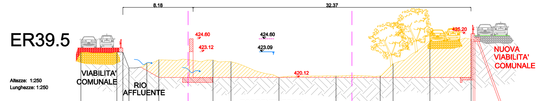

Altezze: 1:250
Lunghezze: 1:250

Punti	1	2	3	4	5	6	7	8	9	10	11	12	13	14
Dist. Parziali	4.20	0.71	0.71	1.40	5.30	2.10	5.59	6.85	5.14	1.00	4.29	4.81		
Dist. Progressive	0.00	4.20	4.91	5.62	7.02	12.32	14.42	20.01	25.86	30.99	31.99	36.28	41.09	45.90

ER37P



Altezze: 1:250
Lunghezze: 1:250

Punti	1	2	3	4	5	6	7	8	9	10	11	12	13	14
Dist. Parziali	5.25	2.99	0.71	0.71	13.20		9.72		1.49	1.00	4.47	3.99		
Dist. Progressive	0.00	5.25	8.24	8.95	9.66	22.86	32.58	37.58	38.58	39.58	44.05	48.04	52.03	56.02


ER36.5



Altezze: 1:250
Lunghezze: 1:250

Punti	1	2	3	4	5	6	7	8	9	10	11	12	13	14	15
Dist. Parziali	1.29	3.84	1.92	1.28	4.48	5.78	7.04	1.92	2.56	2.55	1.92	2.56	8.96	1.28	
Dist. Progressive	0.00	1.29	5.13	7.05	11.53	17.31	23.09	25.01	27.57	30.12	32.04	34.60	37.16	46.12	47.40


ER34

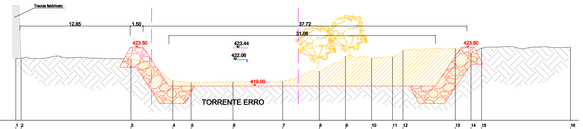

Altezze: 1:250
Lunghezze: 1:250

Punti	1	2	3	4	5	6	7	8	9	10	11	12	13	14	15	16
Dist. Parziali	0.81	12.80	4.88	2.13	4.88	5.79	4.27	3.05	3.05	2.43	1.22	6.10	1.83	1.22	10.36	
Dist. Progressive	0.00	0.81	13.61	18.49	20.62	25.50	31.29	34.34	37.39	40.44	42.87	43.48	49.58	51.41	52.63	62.99


ER32M

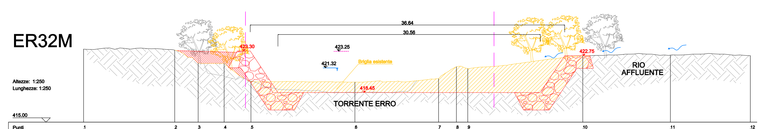

Altezze: 1:250
Lunghezze: 1:250

Punti	1	2	3	4	5	6	7	8	9	10	11	12
Dist. Parziali	10.62	2.73	3.03	3.12	12.11	9.75	2.07	1.33	13.40	10.21	9.31	
Dist. Progressive	0.00	10.62	13.35	16.38	19.50	31.61	41.36	43.43	44.76	58.16	68.37	77.67
Quote terreno	423.11	423.25	421.87	421.85	419.74	418.98	420.06	421.45	421.27	422.75	422.75	422.74


ER32V

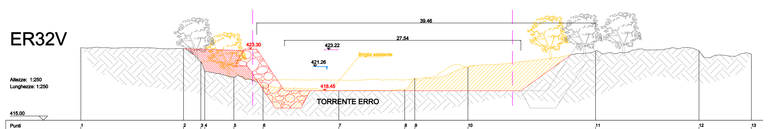

Altezze: 1:250
Lunghezze: 1:250

Punti	1	2	3	4	5	6	7	8	9	10	11	12	13
Dist. Parziali	11.96	2.02	0.36	3.40	8.63	7.67	1.15	6.19	14.86	12.05	6.10		
Dist. Progressive	0.00	11.96	13.98	14.34	17.74	26.37	34.04	35.19	41.38	56.24	68.29	74.39	


ER28

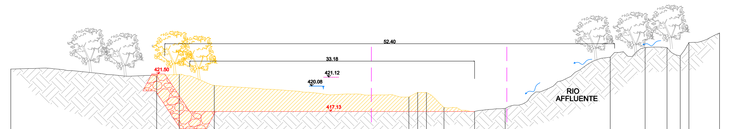

Altezze: 1:250
Lunghezze: 1:250

Punti	1	2	3	4	5	6	7	8	9	10	11	12	13	14	15
Dist. Parziali	19.82	4.06	22.68		0.71	1.00	2.04	3.57	3.57	12.23	4.07	2.55	1.53	1.02	3.57	
Dist. Progressive	0.00	19.82	23.88	46.56	47.27	48.27	50.31	53.88	57.45	69.68	73.75	76.30	77.83	78.85	82.42	86.00


ER24

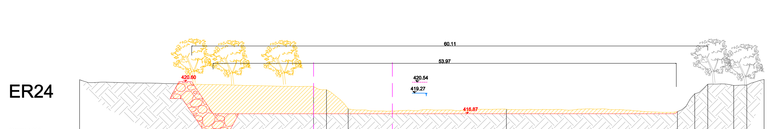

Altezze: 1:250
Lunghezze: 1:250

Punti	1	2	3	4	5	6	7	8	9	10	11
Dist. Parziali	27.25	1.01	2.53	16.42	16.93	2.02	1.01	3.03	1.02	2.01	
Dist. Progressive	0.00	27.25	28.26	30.79	47.21	64.14	66.16	67.17	70.20	71.22	73.23


ER16P

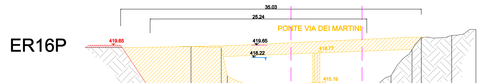

Altezze: 1:250
Lunghezze: 1:250

Punti	1	2	3	4	5	6	7	8	9	10	11	12
Dist. Parziali	3.53	1.01	0.71	2.82	6.67	1.81	4.54	2.83	2.44	1.06	3.53	2.83
Dist. Progressive	0.00	3.53	4.54	5.25	8.07	14.74	15.75	20.29	23.12	25.56	26.62	30.15	32.98

LA05P

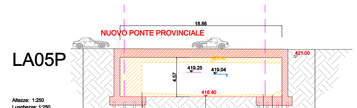

Altezze: 1:250
Lunghezze: 1:250

Punti	1	2	3	4	5	6	7
Dist. Parziali	6.86	7.40	3.74	0.74	1.04	1.73	3.86
Dist. Progressive	0.00	6.86	14.26	18.00	18.74	19.80	21.53	25.39

LA06
VIABILITA' PROVINCIALE



Altezze: 1:250
Lunghezze: 1:250

Punti	1	2	3	4	5	6	7	8	9	10	11	12	13	14	15
Dist. Parziali	5.27	3.65	16.32	0.83	4.48	1.85	3.16	1.06	5.00	0.79	0.56	7.12	3.42	5.80	
Dist. Progressive	0.00	5.27	8.92	16.57	17.40	21.88	23.73	24.79	29.79	30.58	31.14	38.26	41.68	47.48	53.28


LA05M



Altezze: 1:250
Lunghezze: 1:250

Punti	1	2	3	4	5	6	7	8	9	10	11	12
Dist. Parziali	2.58	2.57	1.29	1.94	1.93	9.49	6.83	2.56	5.67	1.93	0.71	
Dist. Progressive	0.00	2.58	5.15	6.44	8.38	9.31	18.80	25.63	28.19	33.86	35.79	36.50
Quote terreno	421.39	421.67	420.85	419.55	419.42	419.38	419.38	419.38	417.03	417.74	421.02	421.39	421.39


LA05V

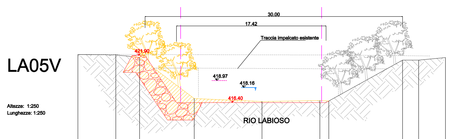

Altezze: 1:250
Lunghezze: 1:250

Punti	1	2	3	4	5	6	7	8	9	10
Dist. Parziali	4.41	2.77	6.36	7.90	6.74	1.54	8.60	1.67	3.12	
Dist. Progressive	0.00	4.41	7.18	13.54	21.44	28.18	29.72	38.32	39.99	43.11
Quote terreno	420.00	420.00	419.99	419.95	419.93	419.93	419.93	419.93	419.93	419.93


LA01

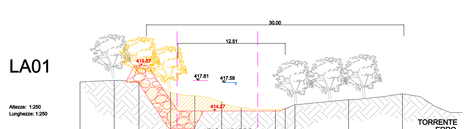

Altezze: 1:250
Lunghezze: 1:250

Punti	1	2	3	4	5	6	7	8	9	10	11	12
Dist. Parziali	3.98	2.87	3.87	2.84	3.13	2.28	3.98	1.14	1.14	0.26	6.26	
Dist. Progressive	0.00	3.98	6.85	10.72	13.56	16.69	18.97	22.95	24.09	25.23	31.49	37.75


ER13

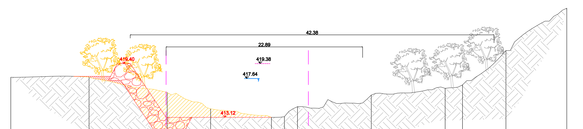

Altezze: 1:250
Lunghezze: 1:250

Punti	1	2	3	4	5	6	7	8	9	10	11	12
Dist. Parziali	9.11	9.10	5.06	7.08	1.02	1.52	8.60	8.60	2.02	5.06	7.09	
Dist. Progressive	0.00	9.11	18.21	23.27	30.35	31.37	39.97	48.57	50.59	55.65	62.74	69.83


ER09

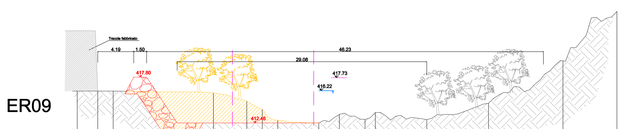

Altezze: 1:250
Lunghezze: 1:250

Punti	1	2	3	4	5	6	7	8	9	10	11	12	13	14	15
Dist. Parziali	2.40	1.79	11.68	3.89	1.80	1.90	4.79	2.39	3.00	1.19	5.99	7.19	8.66	6.29	
Dist. Progressive	0.00	2.40	4.19	15.87	19.76	21.56	23.46	28.25	30.64	33.64	34.83	40.82	48.01	56.67	62.96

ER06

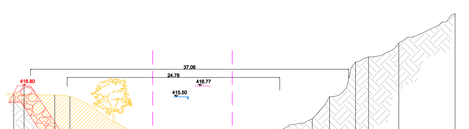

Altezze: 1:250
Lunghezze: 1:250

Punti	1	2	3	4	5	6	7	8	9	10	11	12	13
Dist. Parziali	4.79	1.76	7.06	4.54	4.03	8.32	3.79	2.02	3.03	1.01	3.53	8.55	
Dist. Progressive	0.00	4.79	6.55	13.61	18.15	22.68	31.00	34.79	36.81	39.84	41.85	45.38	53.93

LEGENDA

- Limite demaniale
- Scavi/demolizioni
- Nuovo muro su pali
- Nuova scogliera
- 439.65 — Livello pelo libero [m] Portata di progetto
- 441.46 — Carico totale H [m] Portata di progetto

COMUNE DI PONTINVREA
Provincia di Savona

SISTEMAZIONE IDRAULICA DEL T. ERRO
TRA LOC. BADIA E LA CONFLUENZA CON IL RIO LABIOSO
CUP: C94D22001440002

PROGETTO DI FATTIBILITA' TECNICA ED ECONOMICA
(Art. 23 D.lgs 50/2016)

committente:
COMUNE DI PONTINVREA
Servizio Lavori Pubblici, Manutentivi, Ambiente
P.zza dell'Indipendenza n.25, 17042 Pontinvrea

Studio Idrologico / Idraulico	(Progettista)	(Progettista)
DHI S.r.l. a socio unico Via Bombrini, 11/12 I 16149 Genova Italia	GIORGIO FRANZONI - INGEGNERE INGEGNERIA IDRAULICA E CIVILE Via Baglietto 6/7 - 17100 SAVONA Cod.Fisc. FRNGRG 69S22 I480J P.IVA 01 20 29 80 098	SILVIO DE AMBROGGI - INGEGNERE VIA GIUSEPPE FILIPPO 10/4 17015 CELLE LIGURE C.F. DMBSLV 68E13 H264L P.IVA 01628830098

oggetto:
PROGETTO: SEZIONI

elaborato
PR - B7.2

data
Novembre 2023

scala 1:250

cod. 00096	percorso file	redatto	corretto	approvato
REV1	motivo	ING. S. DE AMBROGGI	ING. G. FRANZONI	ING. G. FRANZONI
REV2	motivo			
REV3	motivo			
REV4	motivo			
REV5	motivo			
REV6	motivo			