
PLANIMETRIA GENERALE DI RILIEVO (scala 1:1000)

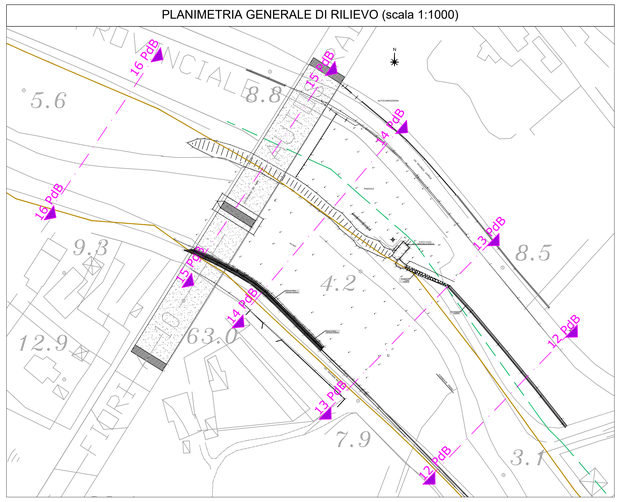

PLANIMETRIA DI RILIEVO (scala 1:250)

Legenda

- 8.14 — Quote di rilievo
- Linea di rilievo
- 2 — 2 — Linea di sezione
- CTR
- Limite demaniale
- Linea di riassetto fluviale
- 16 PdB — Linea di sezione PdB

Firmato digitalmente da
FABIO RAVERA
CN = FABIO RAVERA
SERIALNUMBER = TINIT-RVAFBA75M25I138X
C = IT
Data e ora della firma: 07/01/2026 16:04:55

Studio Tecnico TRS
Ing. Civile Ambientale iunior Fabio Ravera
Corso G. Garibaldi, 157 - 18038 Sanremo (IM)
Tel. +39 0184 1 - Cell. +39 333 3
E-mail: fabioravera@outlook.it
PEC: fabioravera@pec.it

COMUNE DI IM
PROVINCIA DI IM

VERIFICA DI ASSOGGETTABILITA' ALLA VIA (SCREENING)

REALIZZAZIONE DI UN TRATTO DI ARGINATURA LUNGO IL TORRENTE PRINO

Numero tavola: V2

Titolo elaborato: Planimetria di rilievo su base C.T.R.

Tecnici: Ing. Civile Ambientale iunior Fabio Ravera

Elaborazioni grafiche: Geom. Anna Ciccone

Committente: Centro Petroli Impianti S.r.l.

Spazio per annotazioni ente

CODICE FILE	CODICE ELAB.	REVISIONE	SCALA
V2_V3_PLAN_SEZ_RILIEVO.DWG	VACPLRV2OR	X	VARIA

REV.	DESCRIZIONE	DATA
	Emissione	Dicembre 2025
1		
2		