LEGENDA


OPERE DA REALIZZARE:

- Cavidotto AT a 36 kV di collegamento tra gli aerogeneratori e la cabina di raccolta e sezionamento
- Cavidotto AT a 36 kV di collegamento tra la cabina di raccolta e sezionamento e la SE di Connessione
- SE di Connessione
- Cabina di raccolta e sezionamento
- Recinzione
- Ingresso cabina di raccolta e sezionamento
- Strada di accesso

Distanze di sicurezza Capo I del Titolo II della Regola Tecnica:

- Interna prevista dall'art. 2.1
- Esterna prevista dall'art. 2.2
- Prevista dall'art. 2.3

- Estintore carrellato a polvere da 50 Kg (in accordo alla norma UNI EN 1866-A D.M. 6 marzo 1992 e come previsto dall'art. 2 Capo V del Titolo II della Regola Tecnica).
- Estintore portatile a polvere
- C.I. Centralina rilevazione incendi e allarmi
- I.SIC. Locale - Piano con presenza di illuminazione di sicurezza
- F Locale con impianto rilevazione e segnalazione incendi
- Impianto di allarme (es. con pulsanti antincendio)
- Percorso di uscita orizzontale
- 2M U.S. Numero di moduli e uscita di sicurezza
- Sistema di ventilazione verso l'alto
- Sistema di areazione verso il basso
- Fabbricato esterno all'area di impianto per cui ¯ rispettata la distanza di sicurezza esterna come da Regola Tecnica.
- EI 60 Strutture e murature EI 60

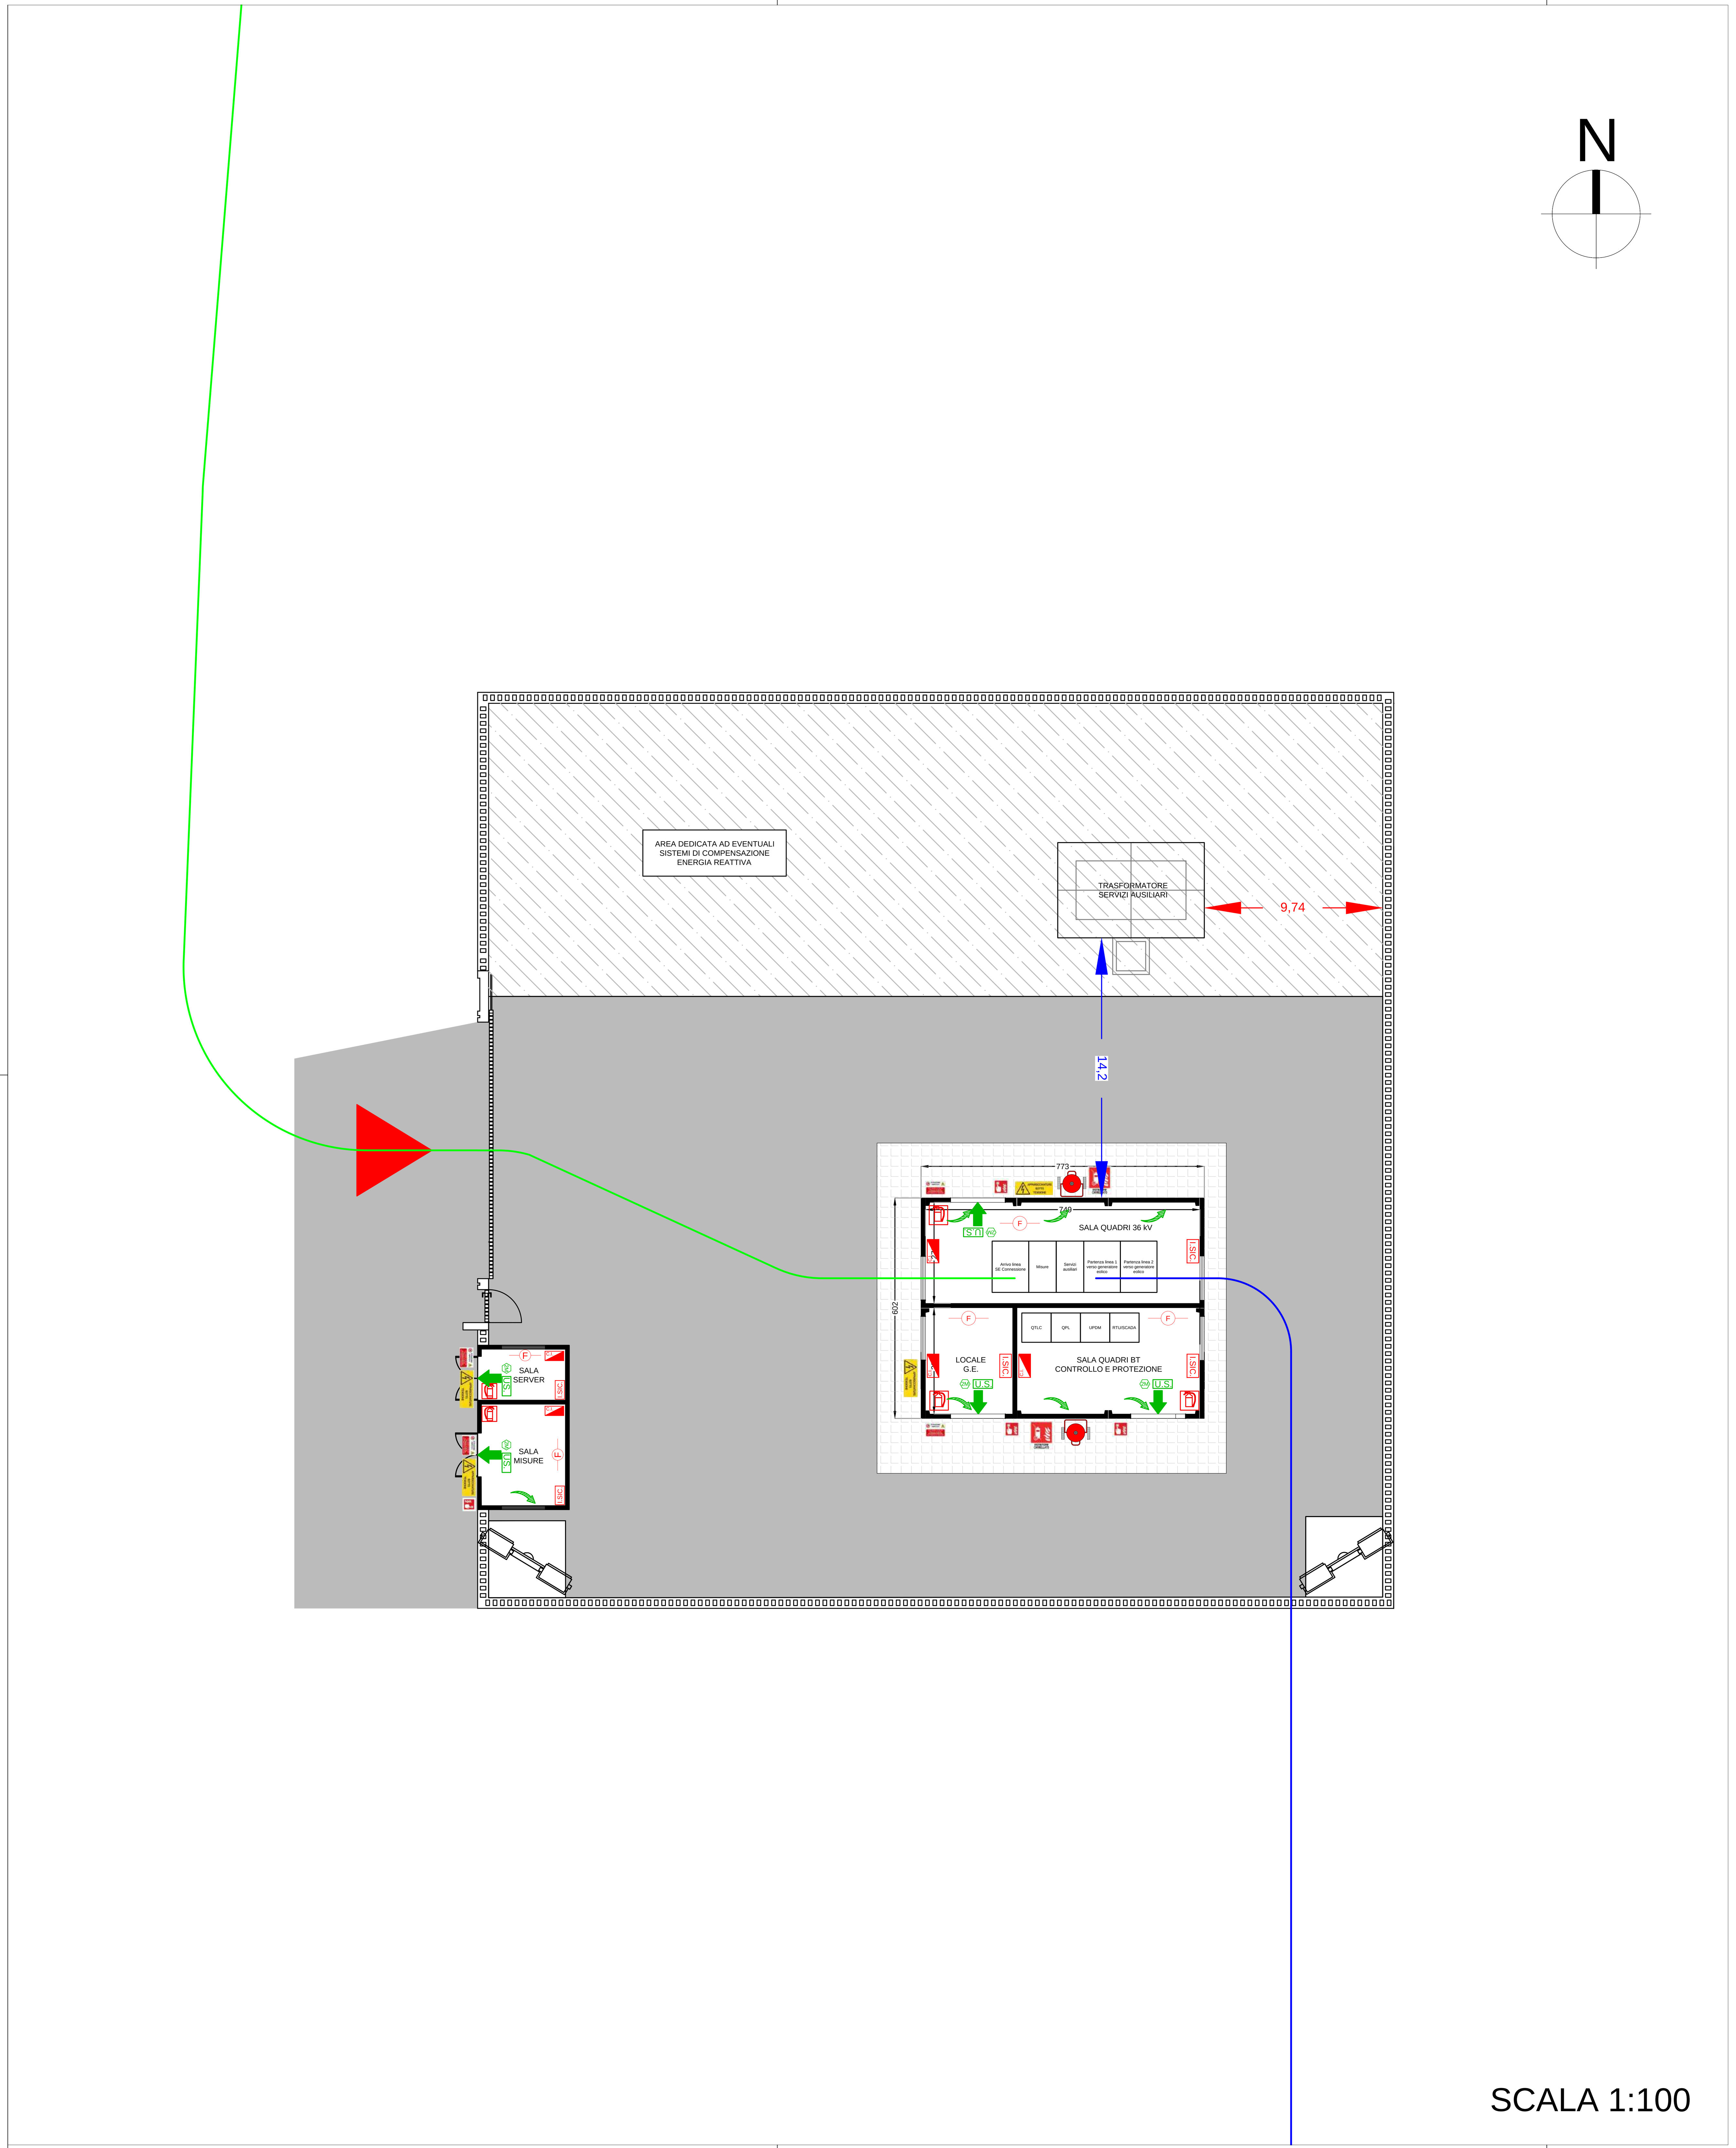



REGIONE LIGURIA
PROVINCIA DI SAVONA
COMUNE DI CAIRO MONTENOTTE

OGGETTO

PROGETTO PER LA REALIZZAZIONE DI UN IMPIANTO EOLICO COMPOSTO DA 7 AEROGENERATORI PER UNA POTENZA COMPLESSIVA PARI A 29,4 MW DENOMINATO "BRIC MUND" DA REALIZZARSI NEL COMUNE DI CAIRO MONTENOTTE (SV) IN LOCALITĆ CAMPONUOVO E DELLE OPERE CONNESSE E INFRASTRUTTURE INDISPENSABILI ALL'ESERCIZIO DELLE STESSE SITE NEI TERRITORI DI CARCARE (SV), ALTARE (SV) E MALLARE (SV)

PROGETTO DEFINITIVO

PROPONENTE

Statkraft

SKI W A3 S.R.L.
Società soggetta ad attività di direzione e coordinamento di Statkraft AS
Partita IVA 11412940964
C.F. 12655750961
Foro Buonaparte 60
20121 Milano

TITOLO

LAYOUT ANTINCENDIO - STAZIONE DI UTENZA

PROGETTISTA
Dott. Ing. Girolamo Gorgone

Collaboratori
Ing. Gioacchino Ruisi
Ing. Giuseppina Brucato
Ing. Francesco Lipari
Dott. Agr. e For. Michele Virz³
Dott. Haritiana Ratsimba
Dott. Andrea Licata
Dott. Federica Ferrante
Dott. Annalisa Scardamaglia
Barbara Gorgone

CODICE ELABORATO

SKC_T_25_A_D_A_1

SCALA varie

Girolamo
Gorgone
15.12.2025
18:58:11
GMT+02:00

nÂRev.	DESCRIZIONE REVISIONE	DATA	ELABORATO	VERIFICATO	APPROVATO

Rif. PROGETTO

N.

NOME FILE DI STAMPA

SCALA DI STAMPA DA FILE

COPYRIGHT STATKRAFT- TUTTI I DIRITTI SONO RISERVATI A NORMA DI LEGGE