


INQUADRAMENTO TERRITORIALE

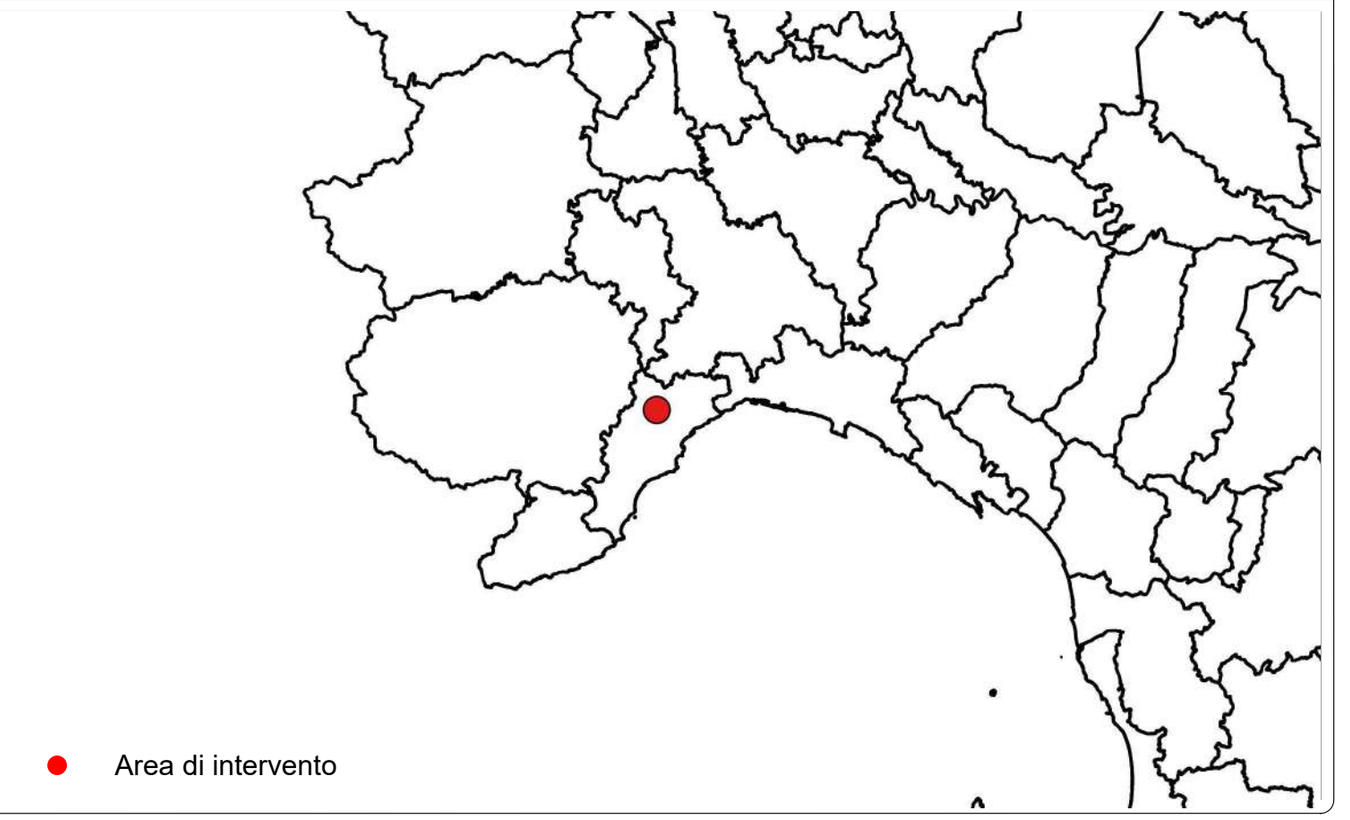


LOCALIZZAZIONE AEROGENERATORE

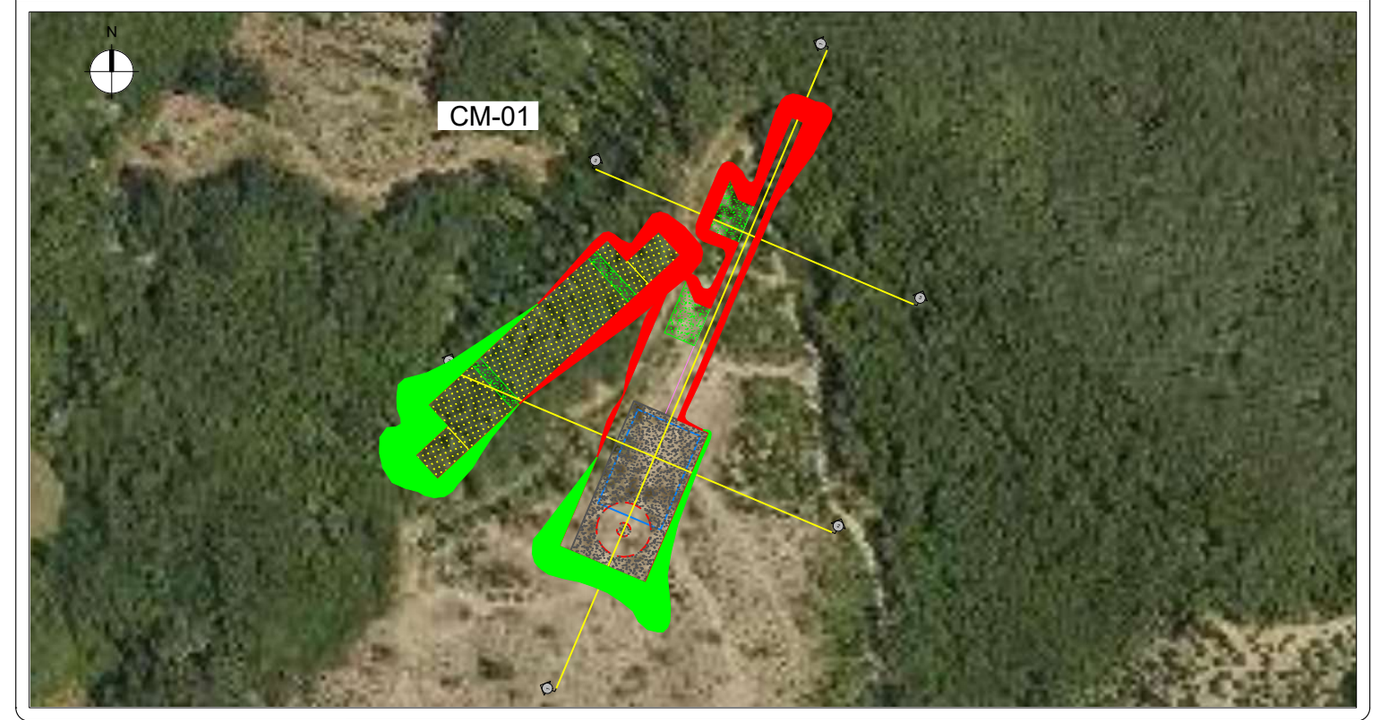


PLANIMETRIA PIAZZALE CM-01 SU ORTOFOTO SCALA 1:1000

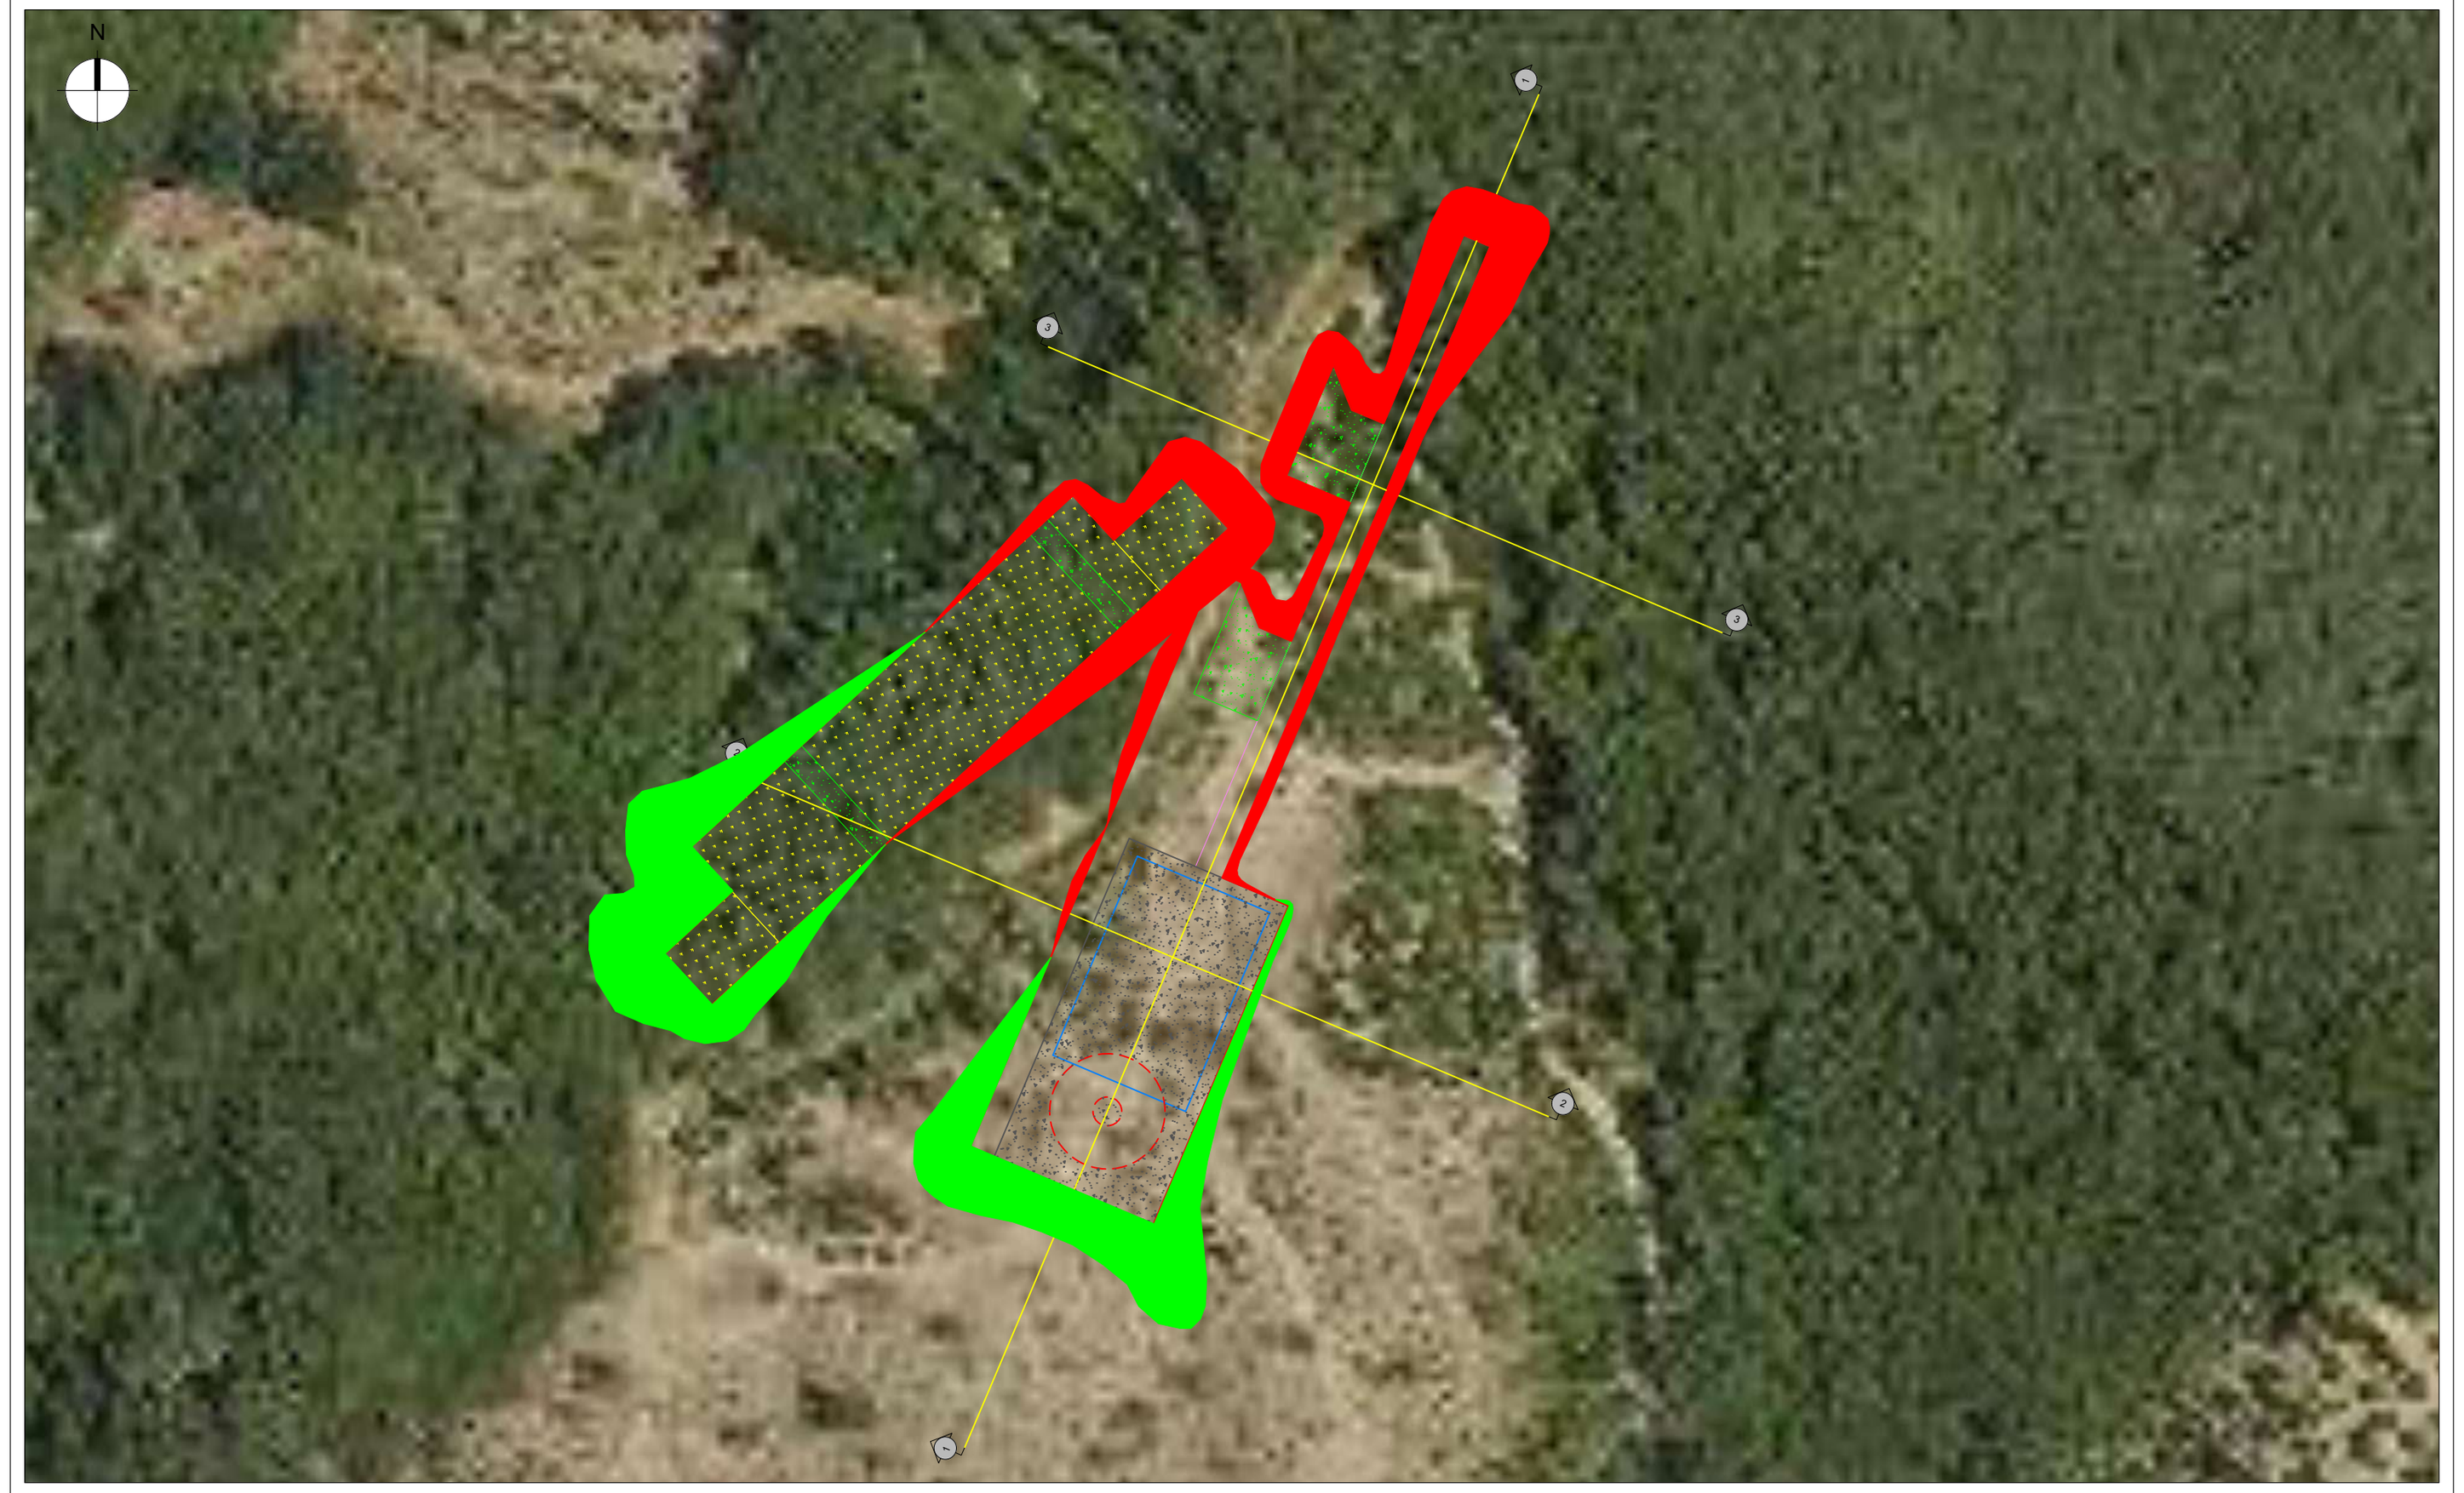


PLANIMETRIA PIAZZALE CM-01 SU RILIEVO TOPOGRAFICO SCALA 1:1000

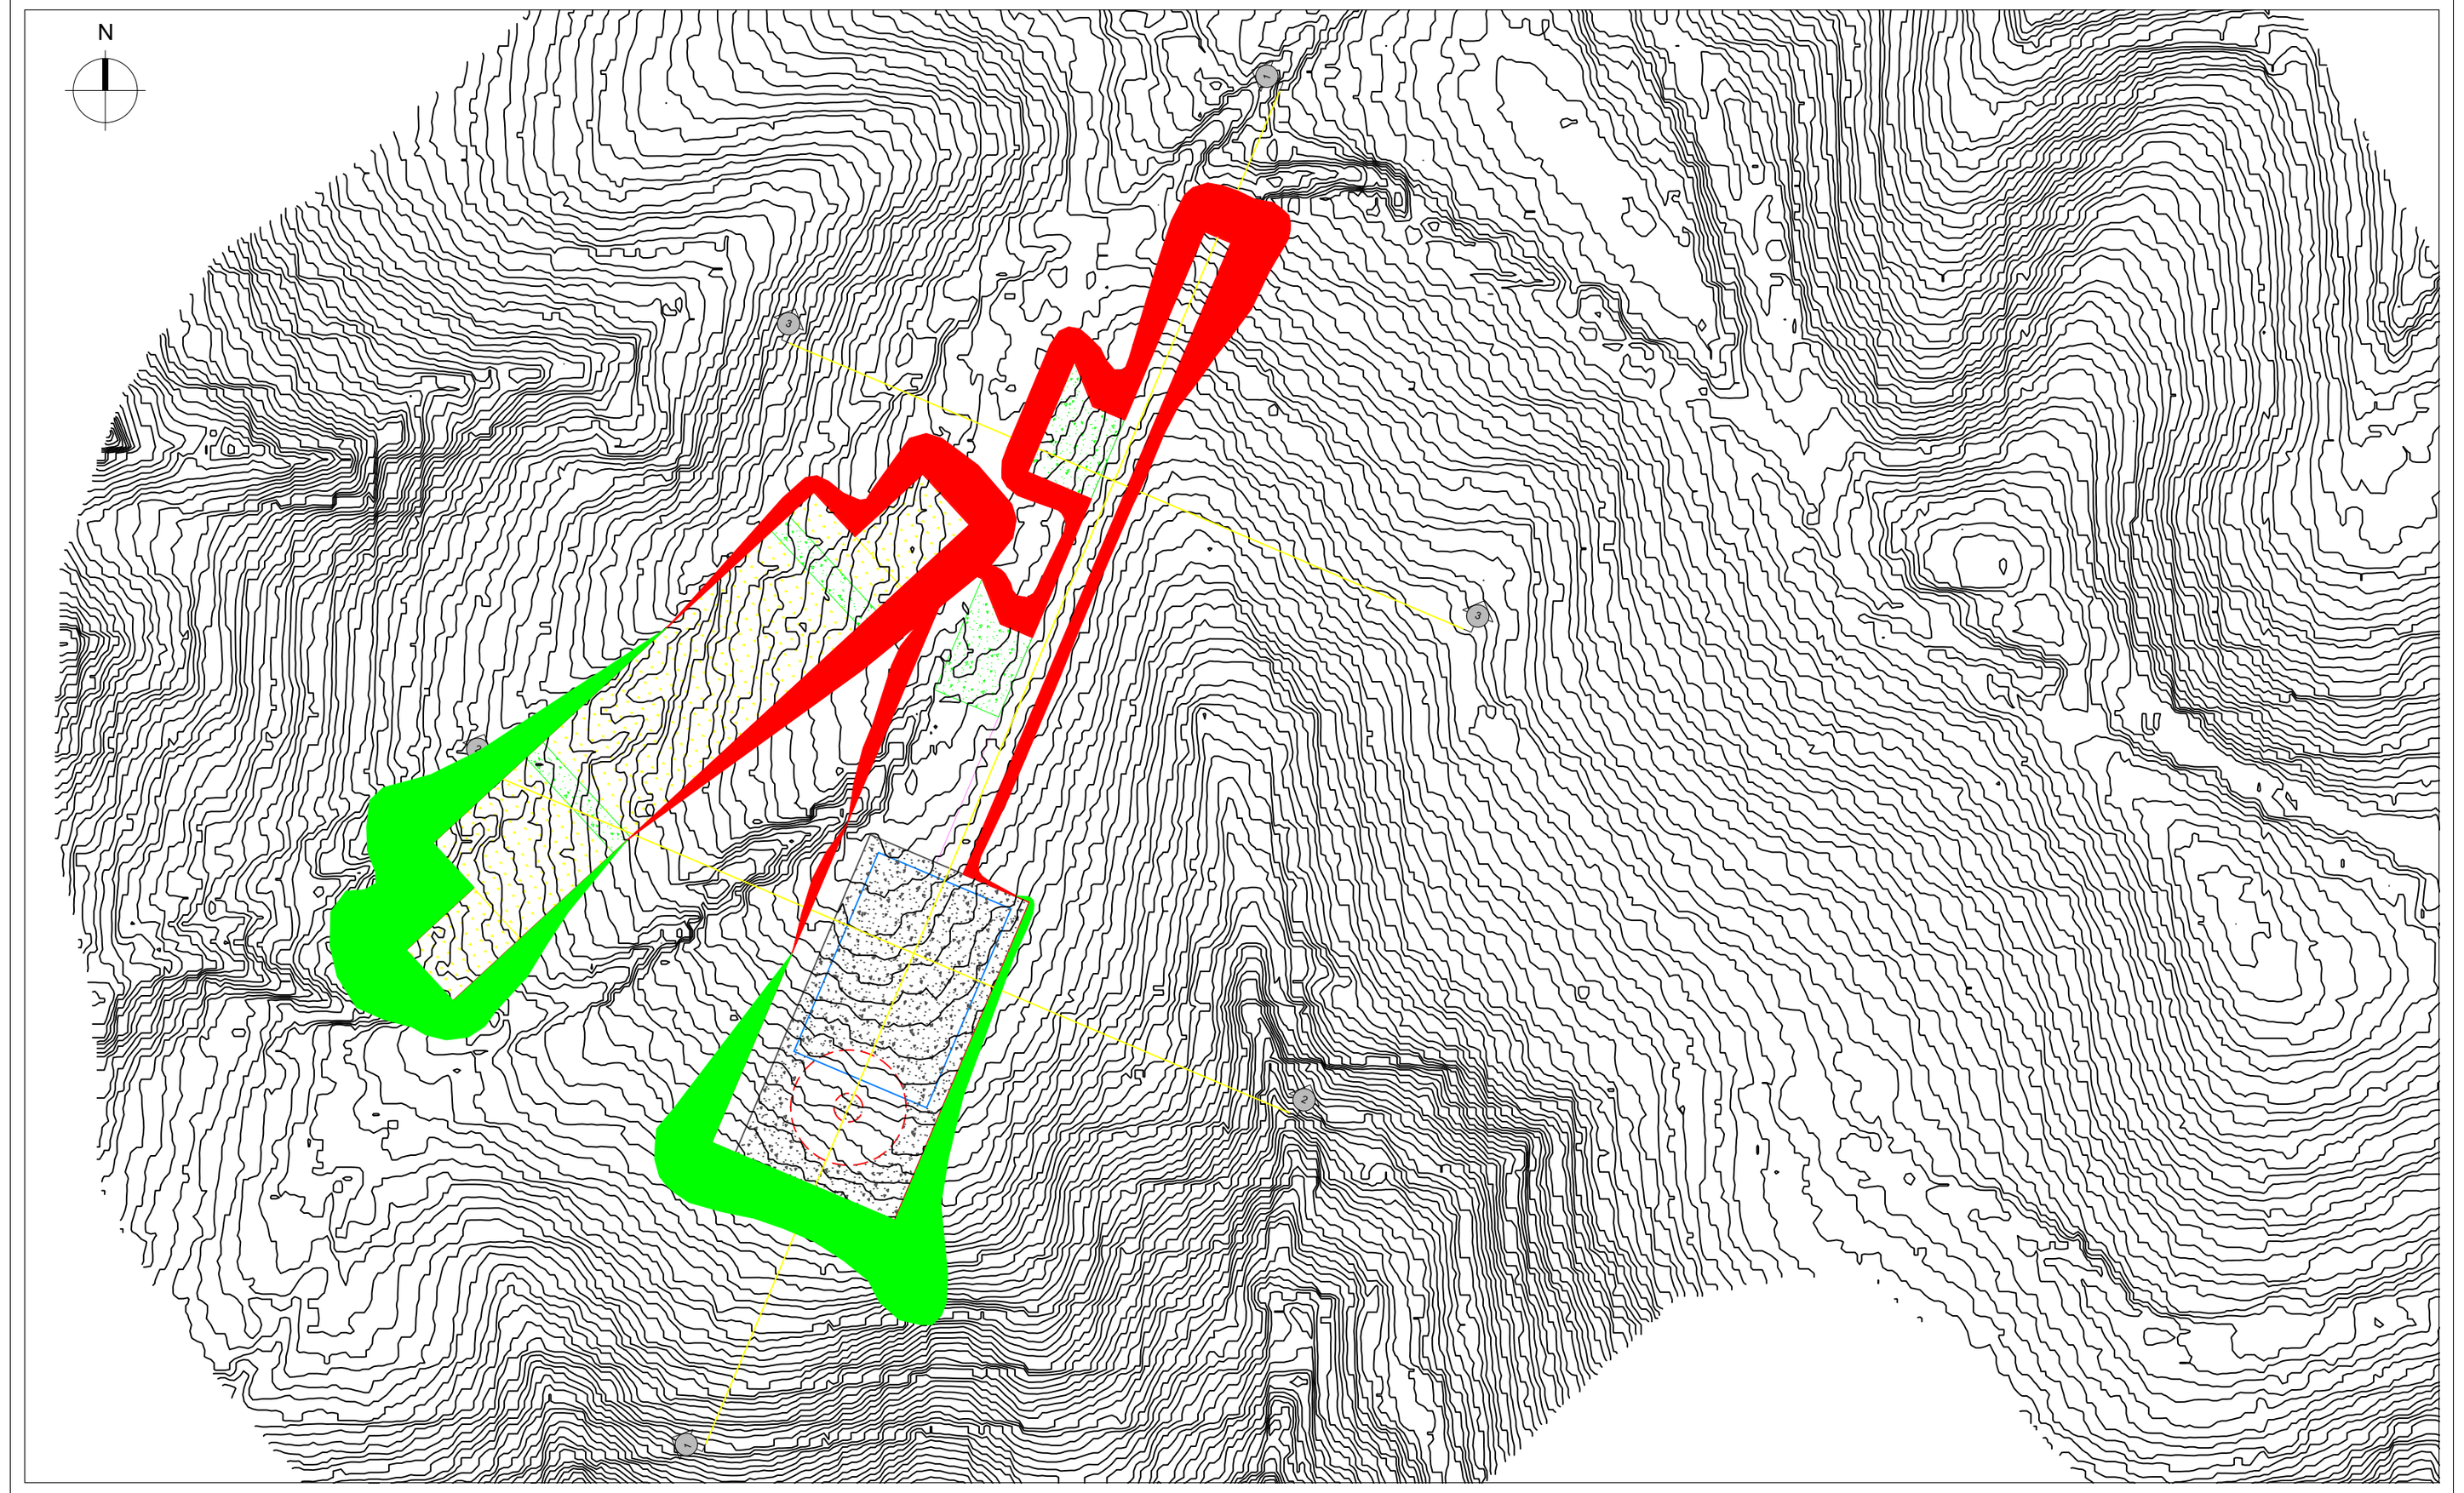


SEZIONI LONGITUDINALI
SCALA 1:250

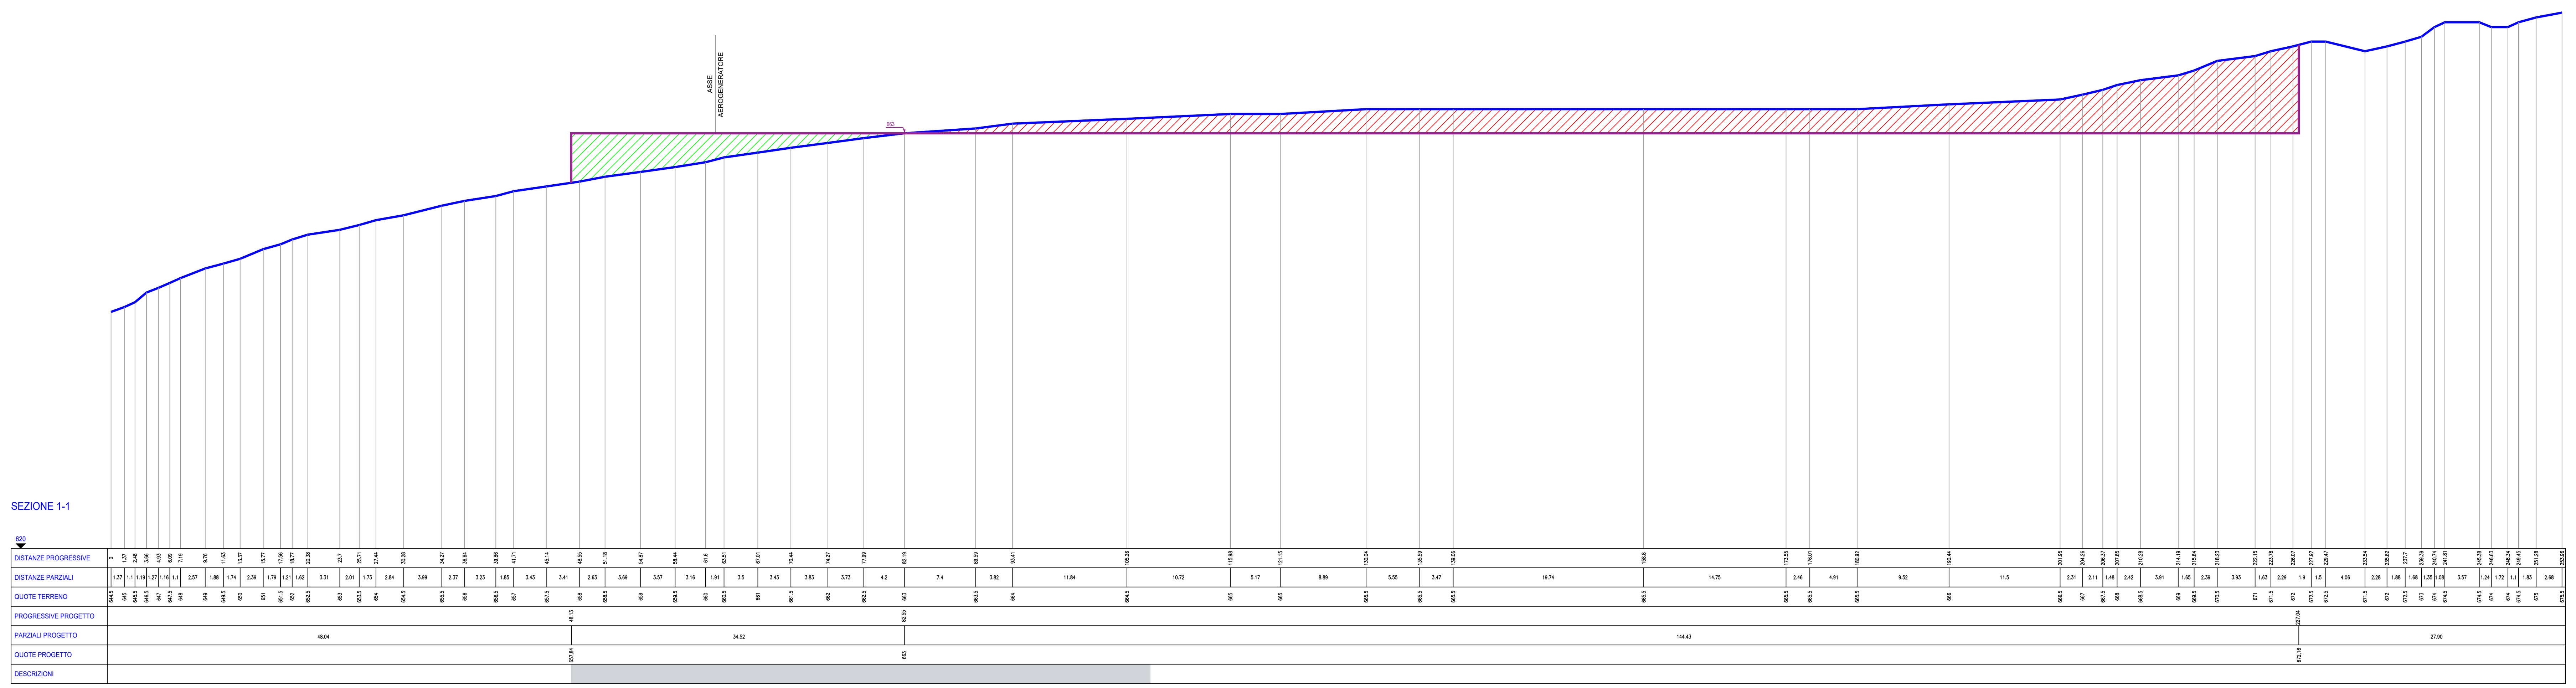

SEZIONI TRASVERSALI
SCALA 1:250

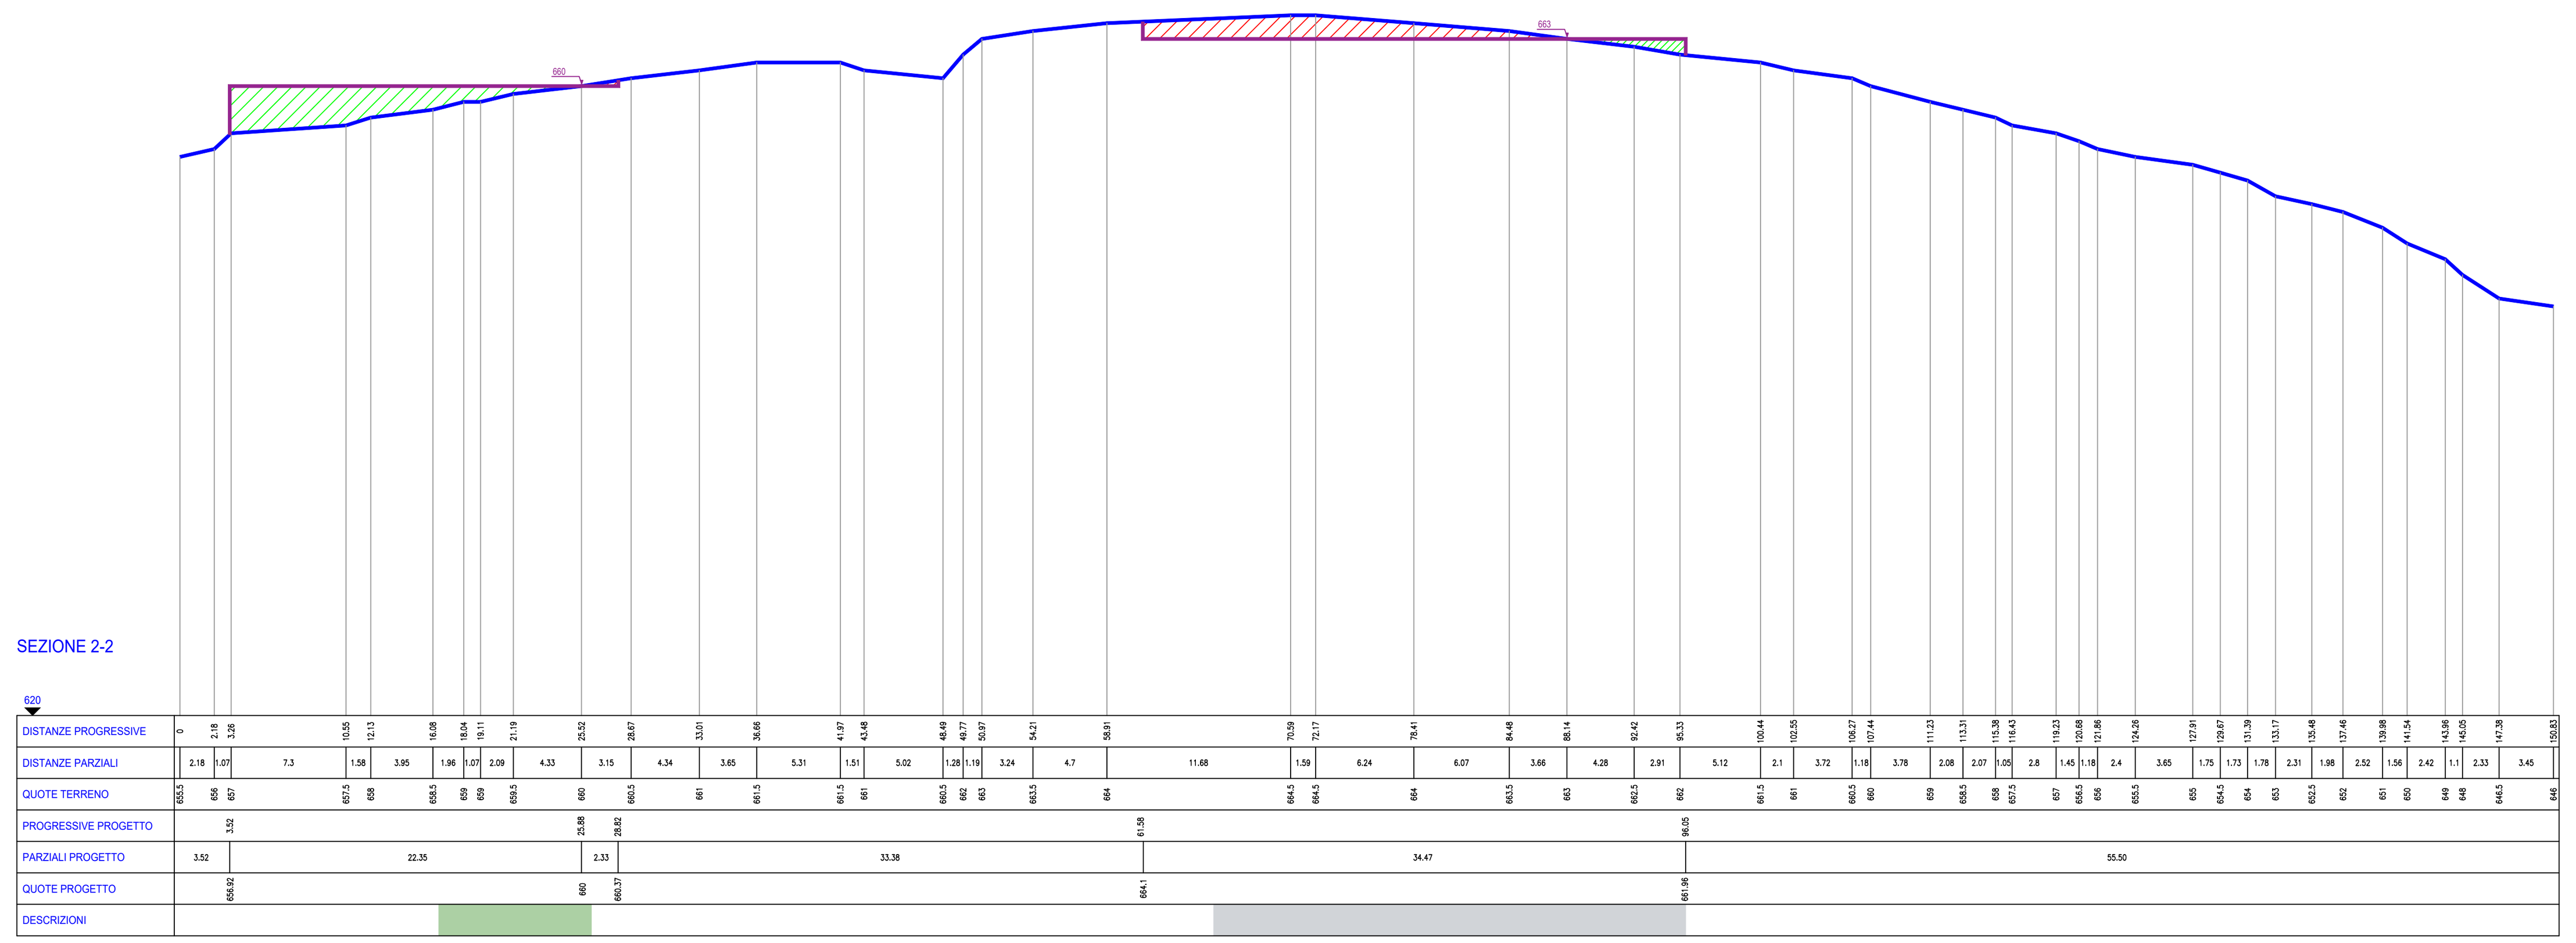

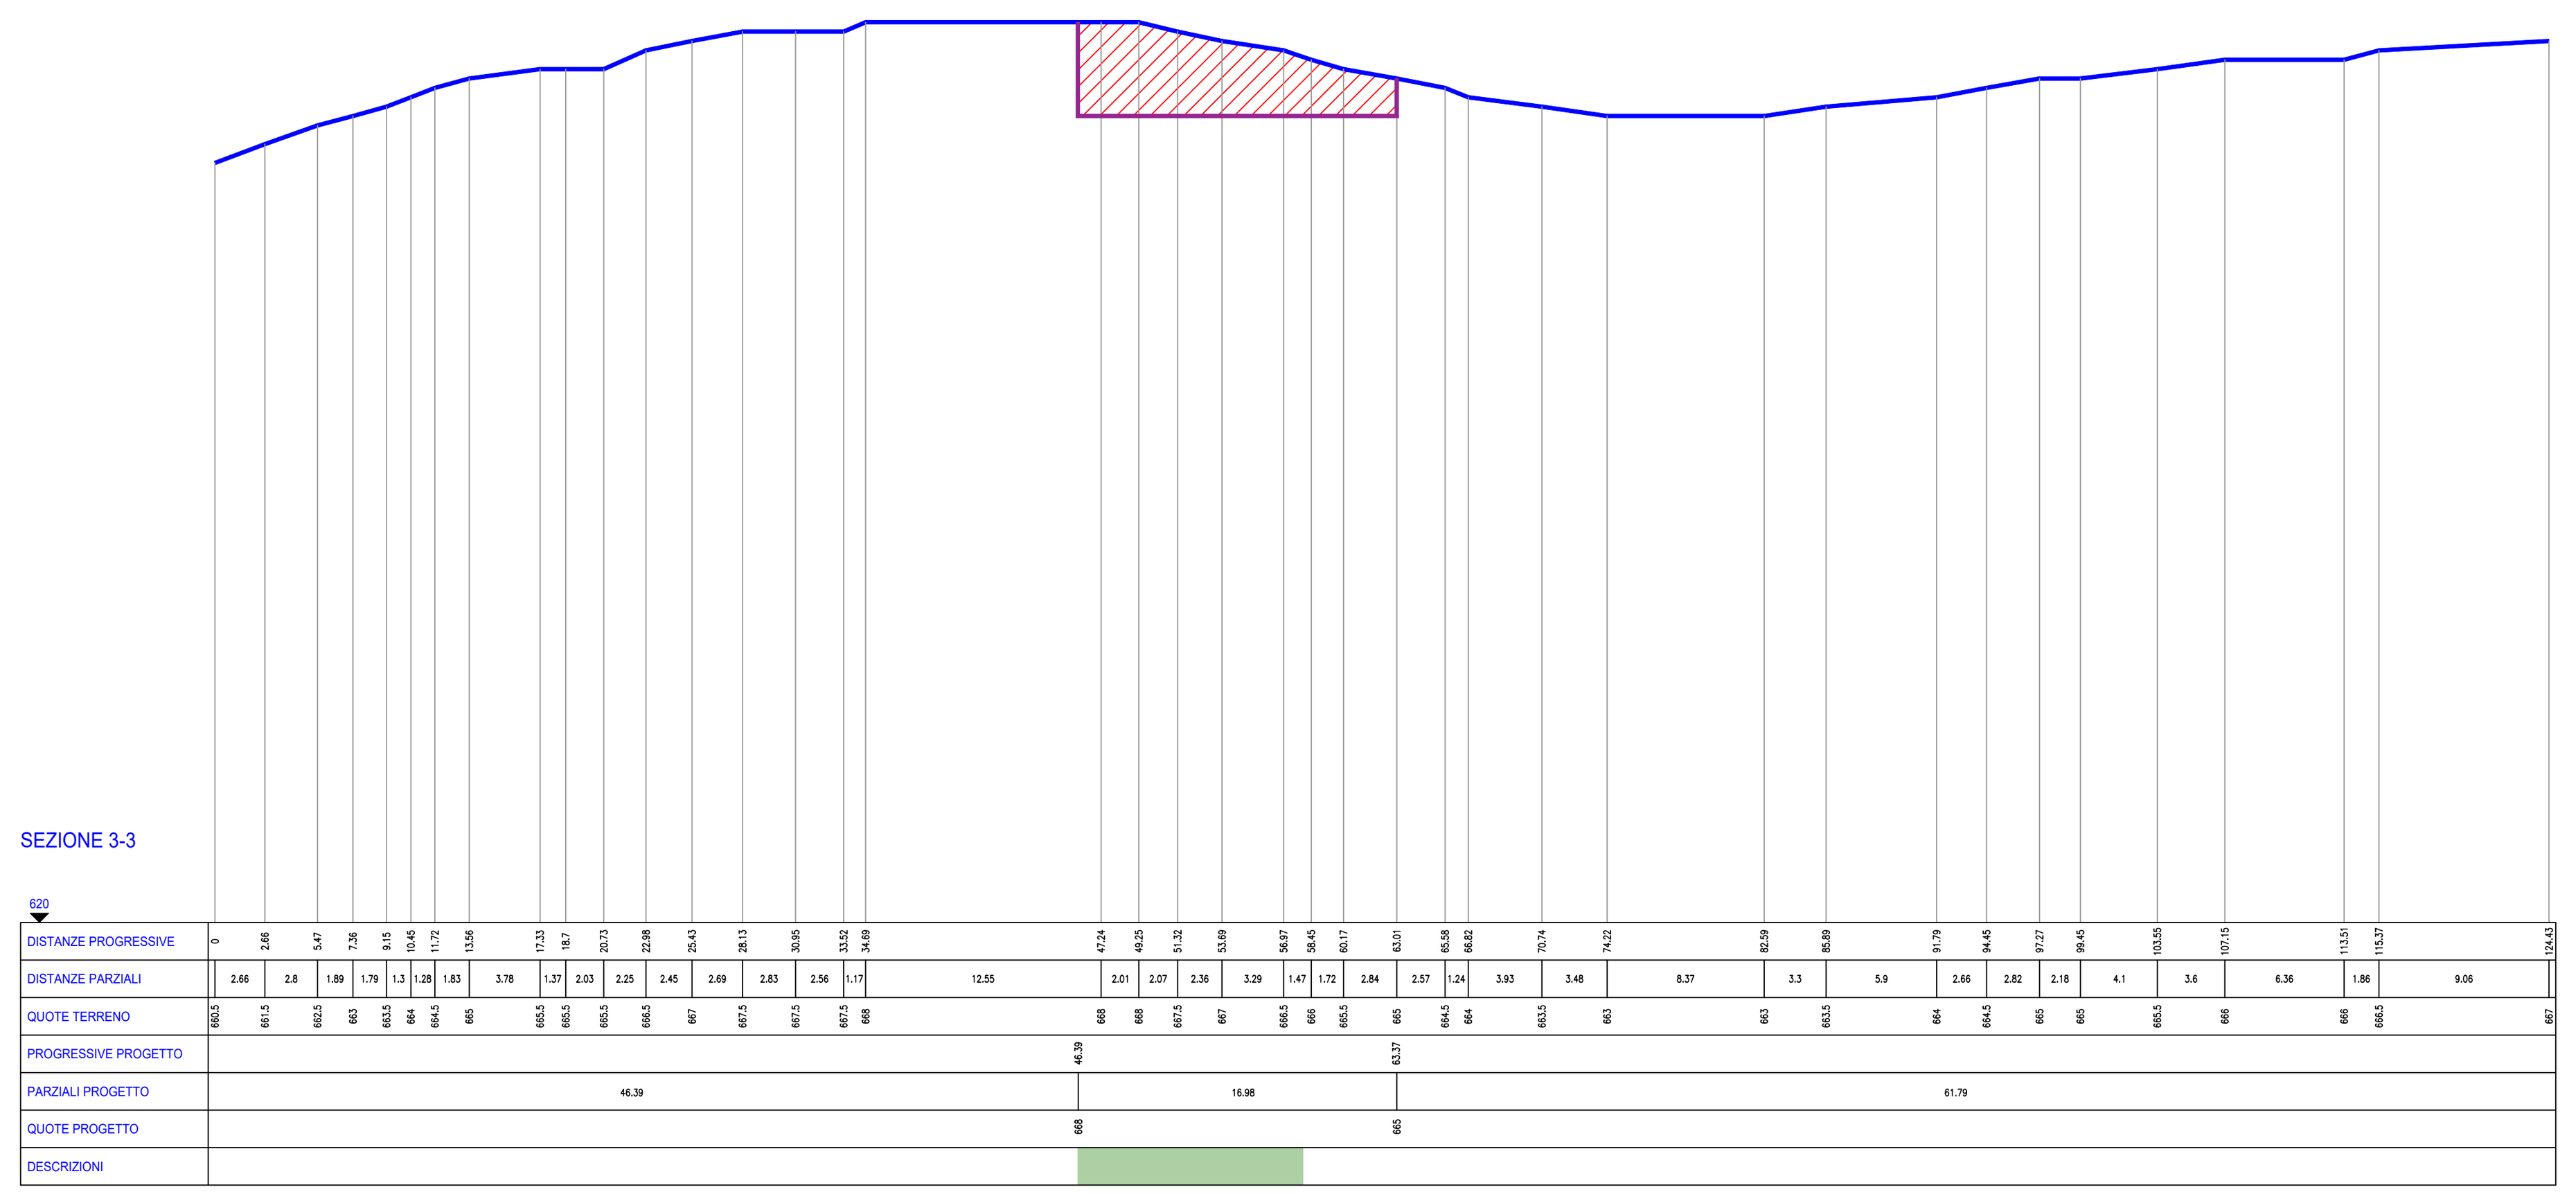

LEGENDA

Planimetria

- Area di recupero ambientale
- Scavi
- Riporti
- Piazzale di esercizio
- Plinto aerogeneratore
- Area temporanea di stoccaggio

Sezioni

- Piazzale di esercizio
- Area di recupero ambientale
- Scavi
- Riporti
- Terreno esistente
- Terreno di progetto
- Quota di progetto

REGIONE LIGURIA
PROVINCIA DI SAVONA
COMUNE DI CAIRO MONTENOTTE

OGGETTO

PROGETTO PER LA REALIZZAZIONE DI UN IMPIANTO EOLICO COMPOSTO DA 7 AEROGENERATORI PER UNA POTENZA COMPLESSIVA PARI A 29,4 MW DENOMINATO "BRIC MUND" DA REALIZZARSI NEL COMUNE DI CAIRO MONTENOTTE (SV) IN LOCALITÁ CAMPONUOVO E DELLE OPERE CONNESSE E INFRASTRUTTURE INDISPENSABILI ALL'ESERCIZIO DELLE STESSE SITE NEI TERRITORI DI CARCARE (SV), ALTARE (SV) E MALLARE (SV)

PROGETTO DEFINITIVO

PROPONENTE

Statkraft

SKI W A3 S.R.L.
Società soggetta ad attività di direzione e coordinamento di Statkraft AS
Partita IVA 11412940964
C.F. 12655750961
Foro Buonaparte 60
20121 Milano

TITOLO

AEROGENERATORE CM-01 - FASE DI SMANTELLAMENTO E RIPRISTINO

PROGETTISTA
Dott. Ing. Girolamo Gorgone

Collaboratori

Ing. Gioacchino Ruisi
Ing. Giuseppina Brucato
Ing. Francesco Lipari
Dott. Agr. e For. Michele Virzì
Dott. Haritiana Ratsimba
Dott. Andrea Licata
Dott. Federica Ferrante
Dott. Annalisa Scardamaglia
Barbara Gorgone

CODICE ELABORATO

SKC_T_27_A_D_A_1_1

SCALA: Varie

Girolamo Gorgone
15.12.2025
18:58:11
GMT+02:00

n°.Rev.	DESCRIZIONE REVISIONE	DATA	ELABORATO	VERIFICATO	APPROVATO

Rif. PROGETTO

N.

NOME FILE DI STAMPA

SCALA DI STAMPA DA FILE

COPYRIGHT STATKRAFT- TUTTI I DIRITTI SONO RISERVATI A NORMA DI LEGGE