# PROFILO LONGITUDINALE STATO ATTUALE



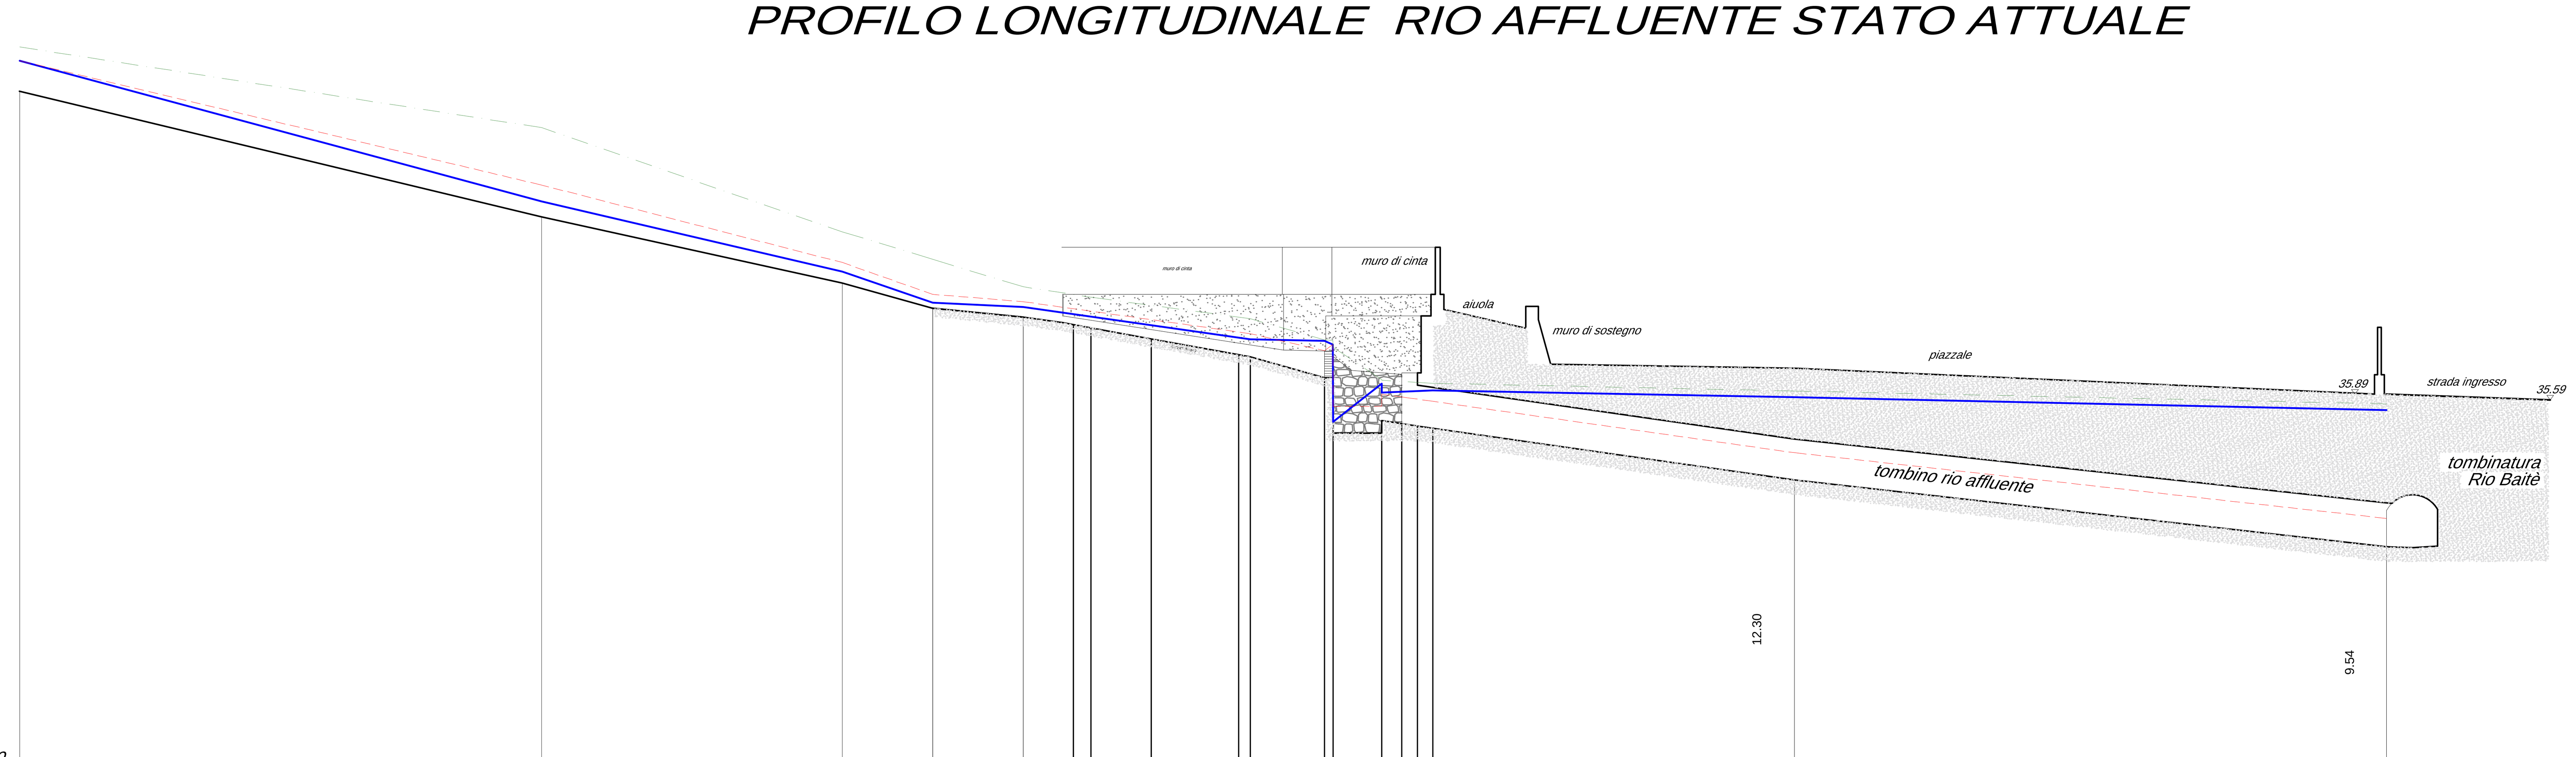

Scala H 1/200

Scala V 1/200

20.00

| NUMERO SEZIONE | DISTANZA PROGRESSIVA | DISTANZA PARZIALE | QUOTE FONDO |
|---|---|---|---|
| 5 monte | -80.59 | 10.04 | 42.43 |
| 4 monte | -70.55 | 9.40 | 40.83 |
| 3 monte | -61.15 | 8.21 | 40.43 |
| 2 monte | -52.94 | 8.57 | 39.83 |
| 1 monte | -44.37 | 8.92 | 39.43 38.70 |
| 1 | -35.45 | 3.38 | 38.52 |
| 1A | -32.07 | 6.35 | 38.37 |
| 1B | -25.72 | 6.25 | 38.09 |
| | -19.47 | 2.64 | 37.83 |
| | -16.83 | 4.65 | 36.86 |
| | -12.18 | 1.65 | 36.82 |
| 1C | -10.53 | 7.03 | 36.02 |
| | -3.50 | 1.20 | 36.01 |
| 1D | -2.30 | 2.30 | 34.24 |
| 1E | 0.00 | 1.10 | 34.09 |
| 2=A0 | +1.10 | 14.13 | 34.04 |
| A | | | 33.88 |
| | 15.23 | 5.47 | 33.52 |
| | 20.70 | 5.96 | 32.98 |
| C | 26.66 | 7.19 | 32.44 32.42 |
| | 33.85 | 7.88 | 32.05 |
| 3 | 34.54 | 21.60 | 31.58 |
| D | | | 31.40 |
| | 63.33 | 17.96 | 30.37 |
| E | | | 30.27 |
| F | | | 29.91 |
| G | | | 29.80 |
| 3A | 81.29 | 3.96 | 29.55 |
| H | | | 29.48 |
| 4 | 85.25 | 0.46 | 29.32 |
| 5 | 85.71 | 4.26 | 29.11 |
| 5A | 89.97 | 7.23 | 29.02 |
| 6 | 97.20 | | 28.77 |

# PROFILO LONGITUDINALE RIO AFFLUENTE STATO ATTUALE




Scala H 1/200

Scala V 1/200

20.00

| NUMERO SEZIONE | DISTANZA PROGRESSIVA | DISTANZA PARZIALE | QUOTE FONDO |
|---|---|---|---|
| 7 | -57.68 | 21.54 | 47.32 |
| 8 | -36.14 | 12.41 | 42.14 |
| 9 | -23.73 | 3.73 | 39.4 |
| 10 | -20.00 | 3.74 | 38.36 |
| 11 | -16.26 | 2.06 | 37.99 |
| | | 0.72 | 38.70 |
| 12 | -13.48 | 2.50 | 38.57 |
| | -10.98 | 3.60 | 38.11 |
| 13 | -7.38 | 0.49 | 37.46 |
| | -6.89 | 3.06 | 37.37 |
| 14 | -3.83 | 0.35 | 36.51 |
| 15 | -3.48 | 2.01 | 36.51 34.22 |
| 16 | -1.47 | 0.83 | 34.22 34.75 |
| | | 0.64 | 34.62 |
| | 0.00 | 0.63 | 36.71 |
| 17 | +0.63 | 14.93 | 34.42 |
| 18 | +15.56 | 24.44 | 32.30 |
| 19 | +40.00 | | 29.55 |

Legenda

Carico cinetico Q200

Livello acqua Q200

Livello Critica Q200

Alveo


STUDIO TECNICO ING. PAOLO MENDOLIA
Via dei Giardini 34 - 18100 Imperia - P.I. 01196990087
cel. 3389373287 e-mail studiomendolia69@gmail.com


COMUNE DI IMPERIA

COMMITTENTE
AGENZIA DEL DEMANIO DIREZIONE REGIONALE LIGURIA

PROGETTO

## VERIFICA DI ASSOGGETTIBILITA' A VIA

MESSA IN SICUREZZA IDROGEOLOGICA DELL'AREA EX SCUDERIE SITUATA ALL'INTERNO DEL COMPENDIO DEMANIALE DENOMINATO CASERMA CRESPI AD IMPERIA ALLIBRATO ALLA SCHEDA PATRIMONIALE IMB0098

Oggetto della tavola

## PROFILI DI RILIEVO IDRAULICI
## TOMBINO RIO BAITE' E TOMBINO AFFLUENTE

| Il committente | Il Tecnico | Data | Tavola |
|---|---|---|---|
| | Ing. Paolo Mendolia | 06/02/2026 | 11.2 |
| | Collaboratori<br>Ing. Arianna Albani<br>Arch. Claudia Ponzio | Scala 1:200 | |