

PROFILO LONGITUDINALE RIO AFFLUENTE

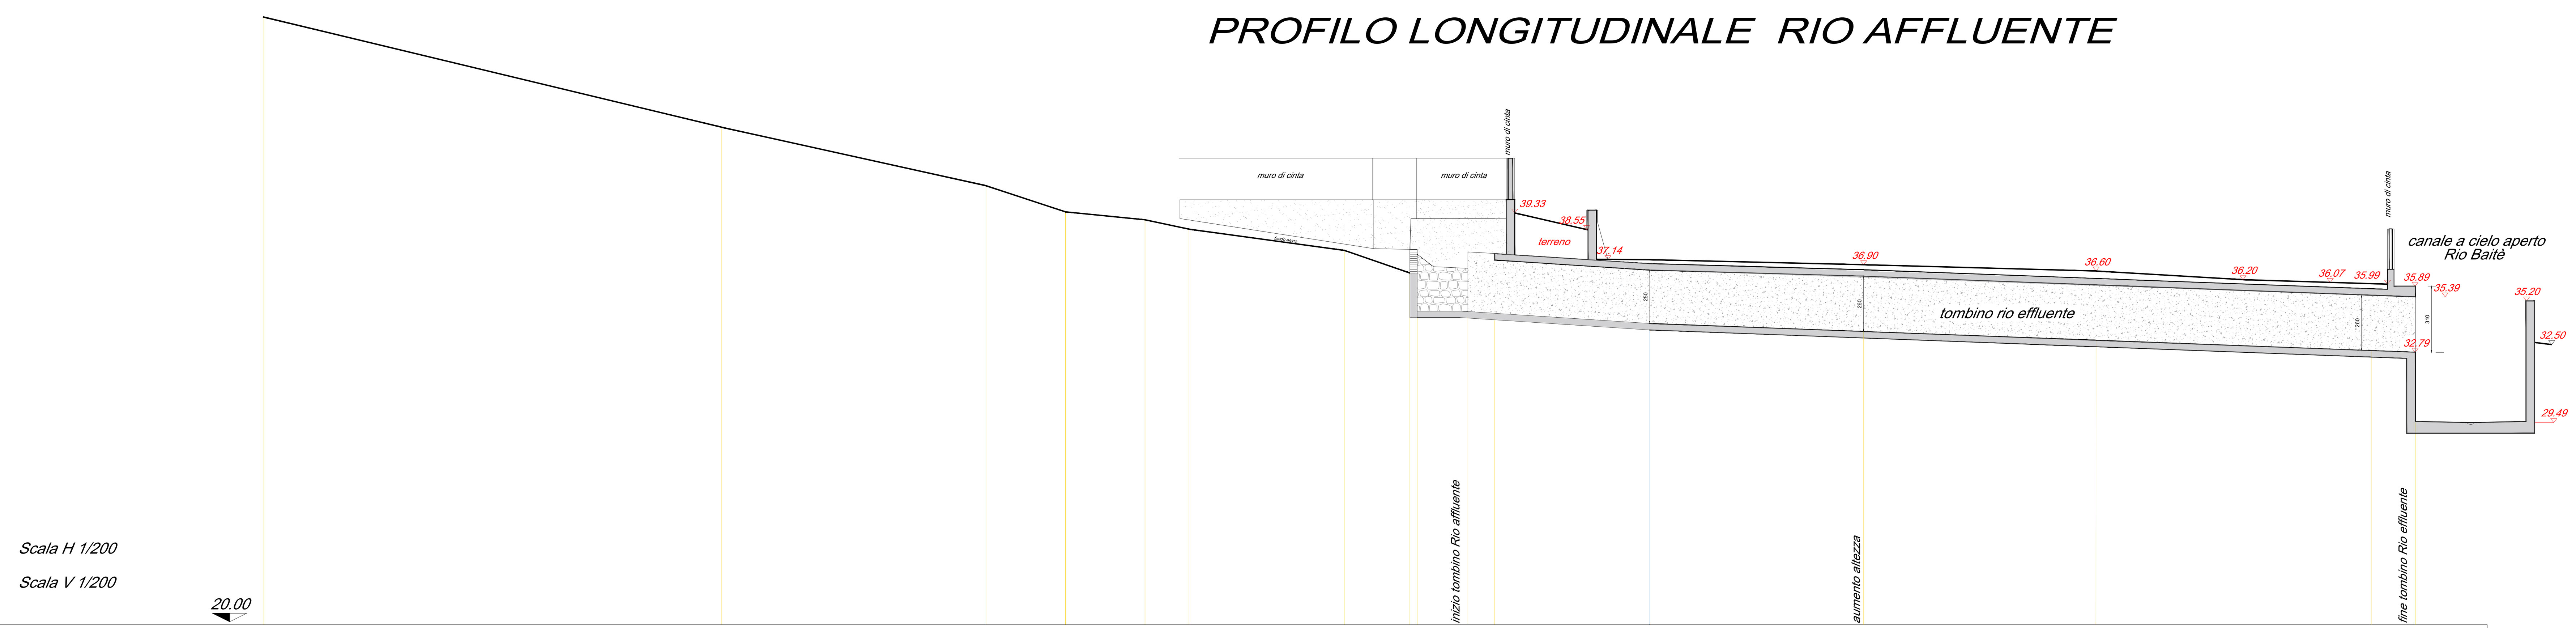


NUMERO SEZIONE	7	8	9	10	11	12	13	14	15	16	17	4A	18	21	19	20
DISTANZA PROGRESSIVA	-56.21	-34.67	-22.26	-18.53	-14.79	-12.73	-5.42	-2.36	-2.01	0.00	+1.26	+8.54	+18.60	+29.51	+42.46	+44.51
DISTANZA PARZIALE		21.54	12.41	3.73	3.74	2.06	7.31	3.06	0.35	2.38	1.26	7.28	10.06	10.91	12.95	2.05
QUOTE FONDO	48.53	43.35	40.61	39.38	39.01	38.57	37.46	36.51	36.51 34.72	34.69	34.59	34.14	33.76	33.35	32.88	32.79
PENDENZA												6.18%	3.77%			3.78%

SEZIONI TRASVERSALI

INVARIATE

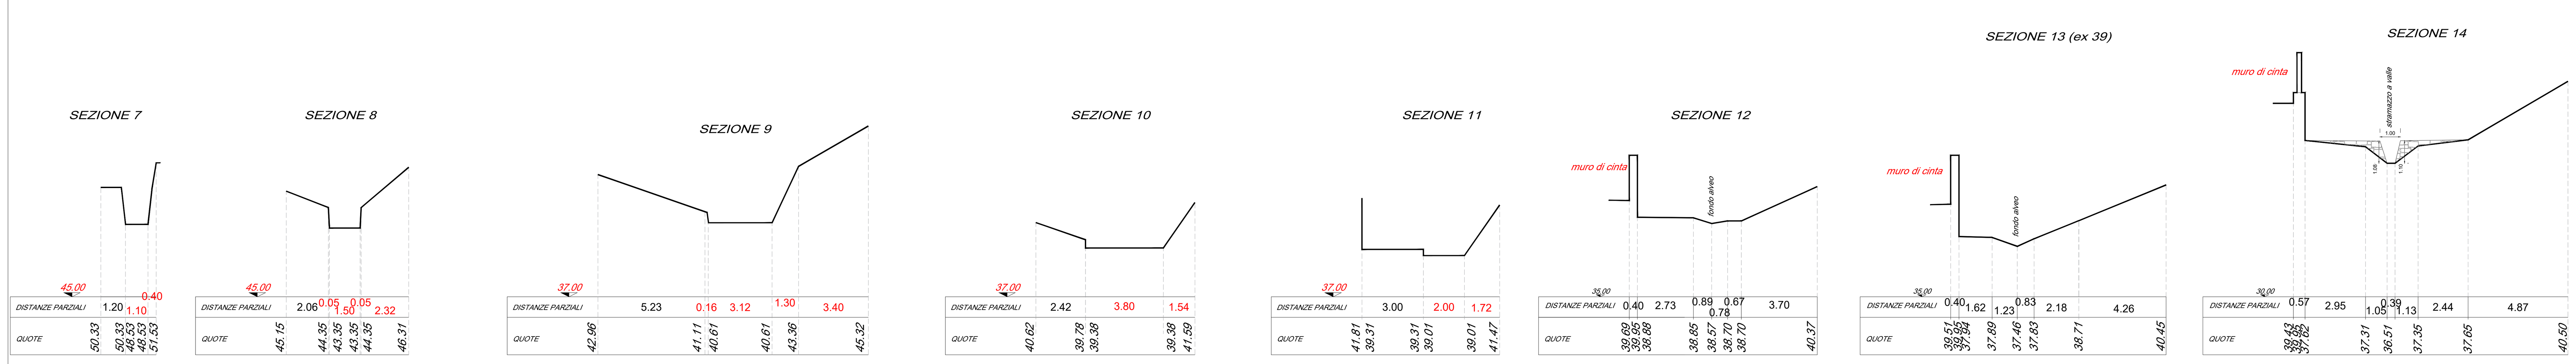

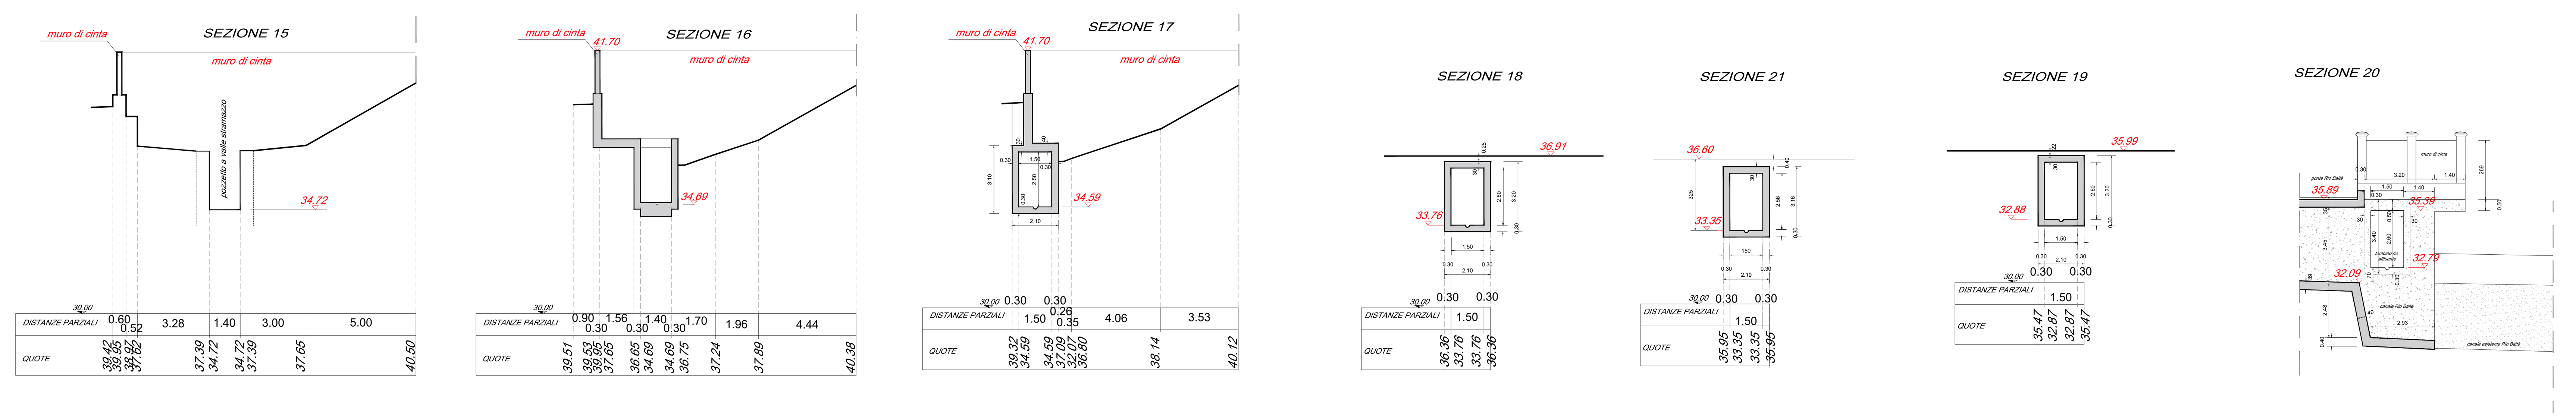

STUDIO TECNICO ING. PAOLO MENDOLIA
Via dei Giardini 34 - 18100 Imperia - P.I. 01196990087
cel. 3389373287 e-mail studiomendolia69@gmail.com

COMUNE DI IMPERIA

COMMITTENTE
AGENZIA DEL DEMANIO DIREZIONE REGIONALE LIGURIA

PROGETTO
VERIFICA DI ASSOGGETTIBILITA' A VIA
MESSA IN SICUREZZA IDROGEOLOGICA DELL'AREA EX SCUDERIE SITUATA ALL'INTERNO DEL COMPENDIO DEMANIALE DENOMINATO CASERMA CRESPI AD IMPERIA ALLIBRATO ALLA SCHEDA PATRIMONIALE IMB0098

Oggetto della tavola

PROFILO E SEZIONI DI PROGETTO TOMBINO RIO AFFLUENTE

Il committente	Il Tecnico	Data	Tavola
	Ing. Paolo Mendolia	06/05/2026	13.1 rev.1
	Collaboratori: Ing. Arianna Albani, Arch. Claudia Ponzio	Scala 1:200	