




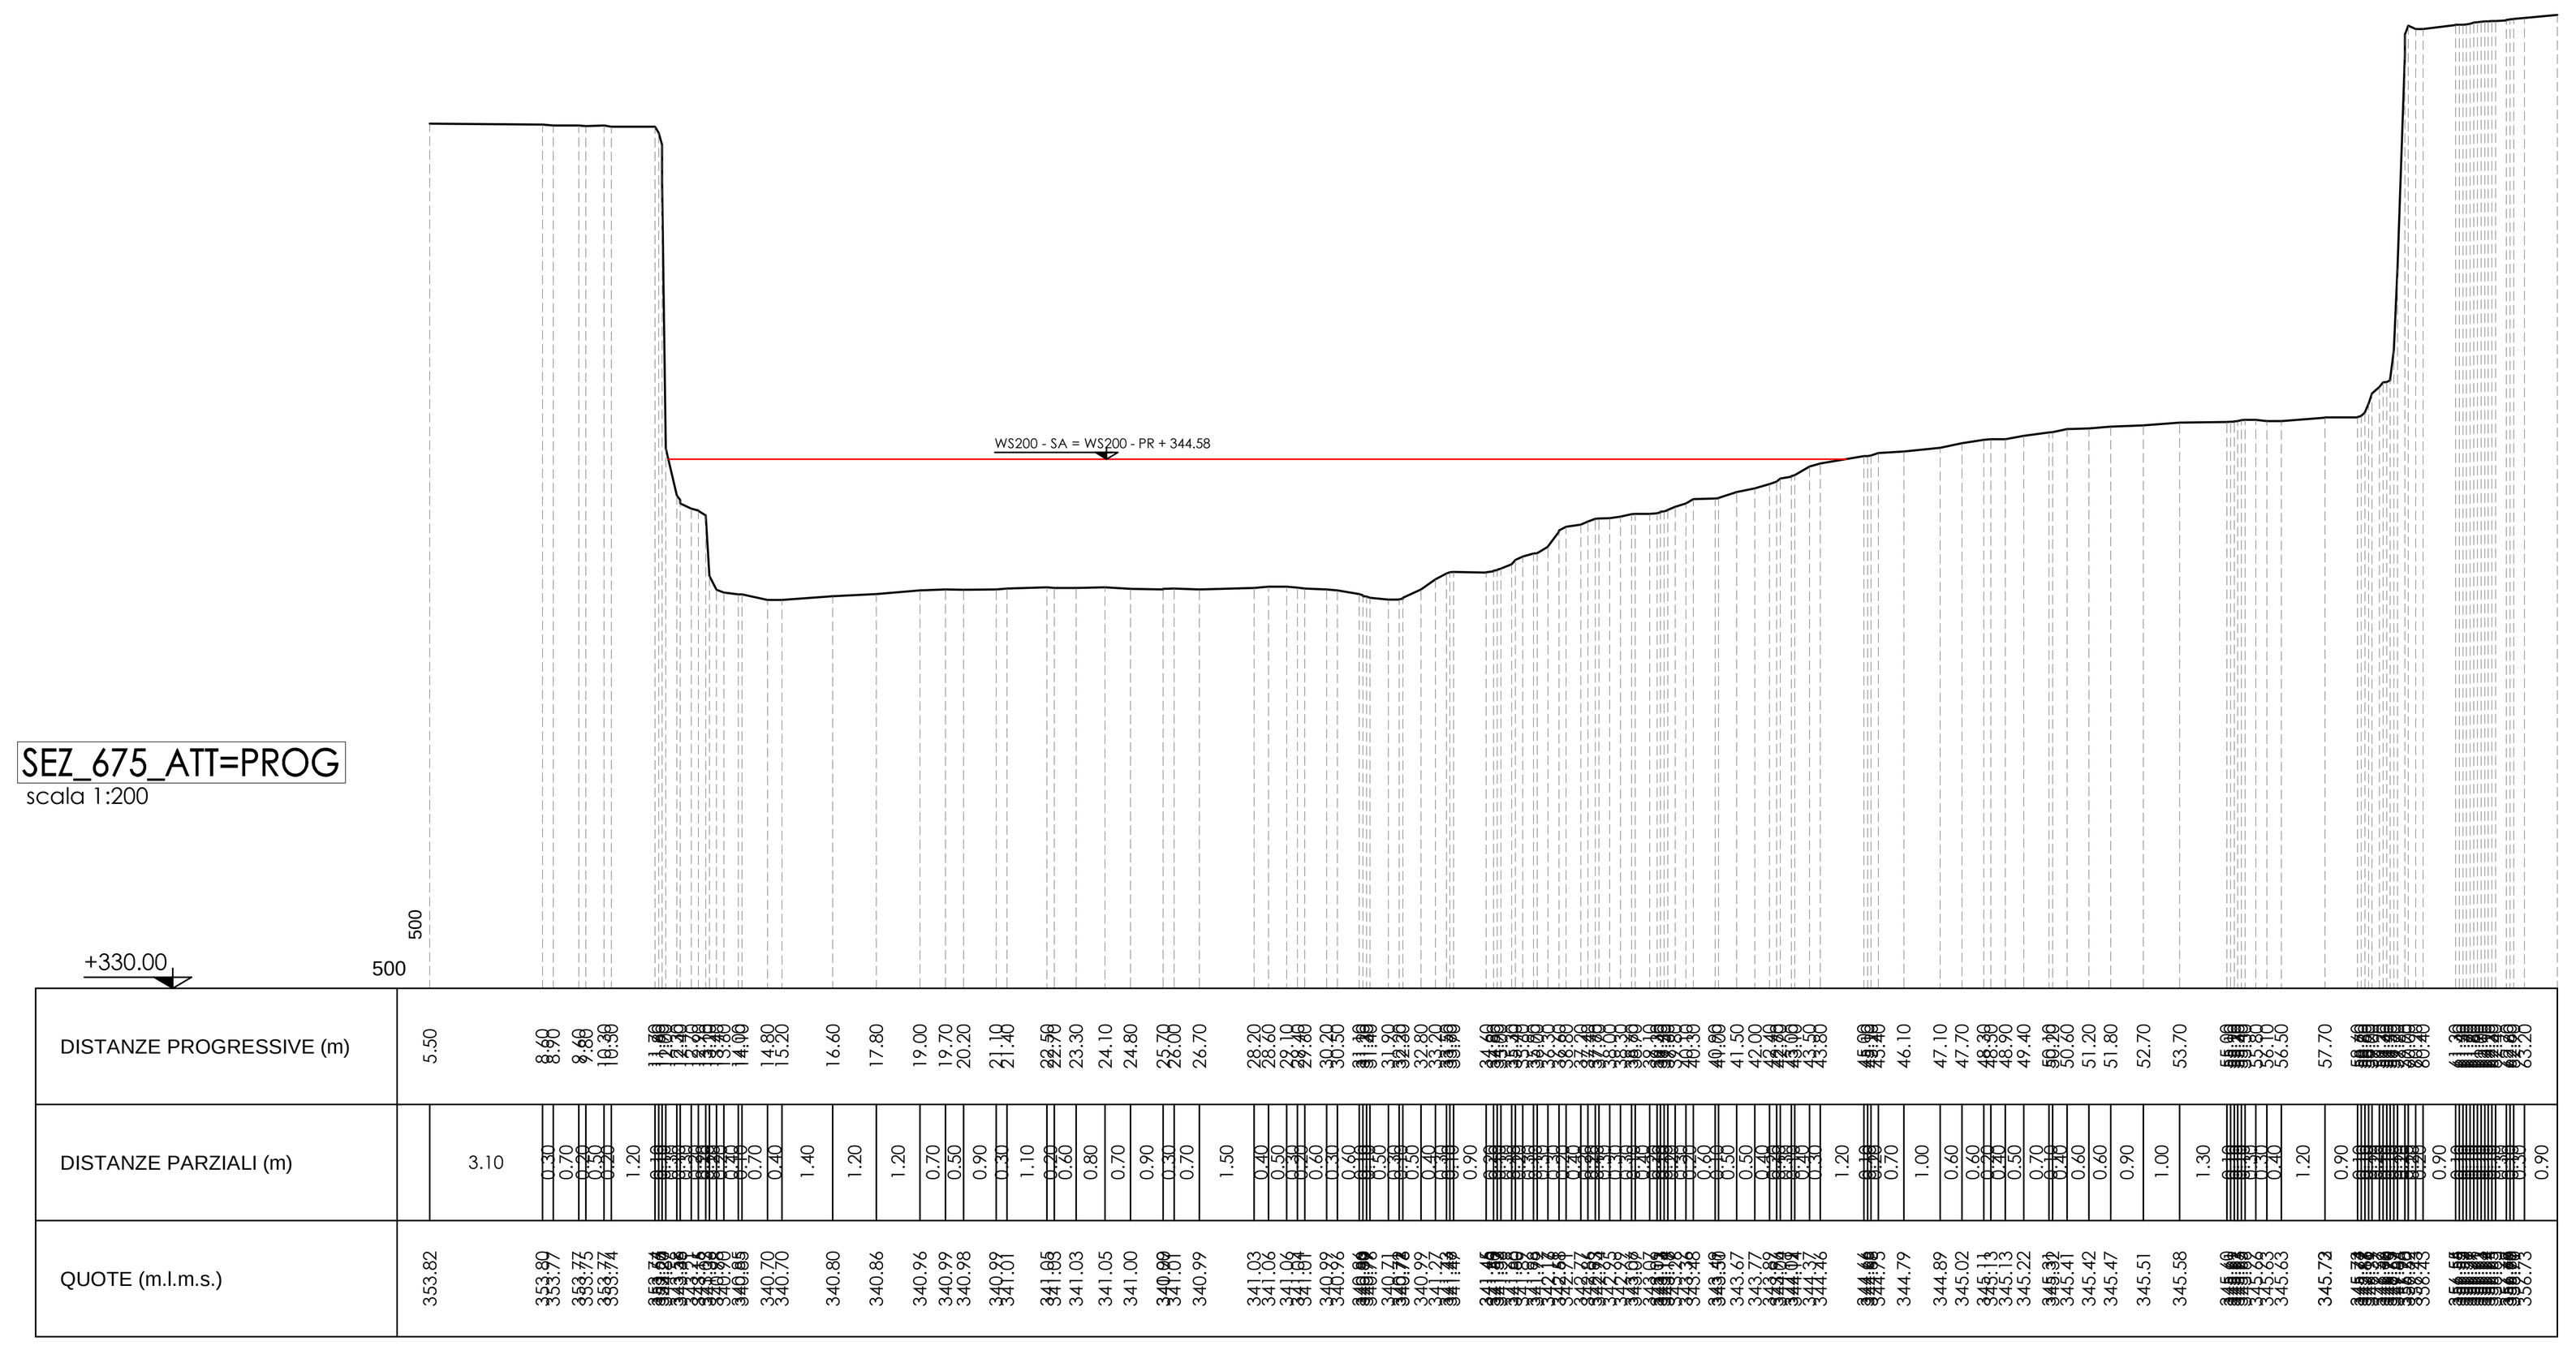


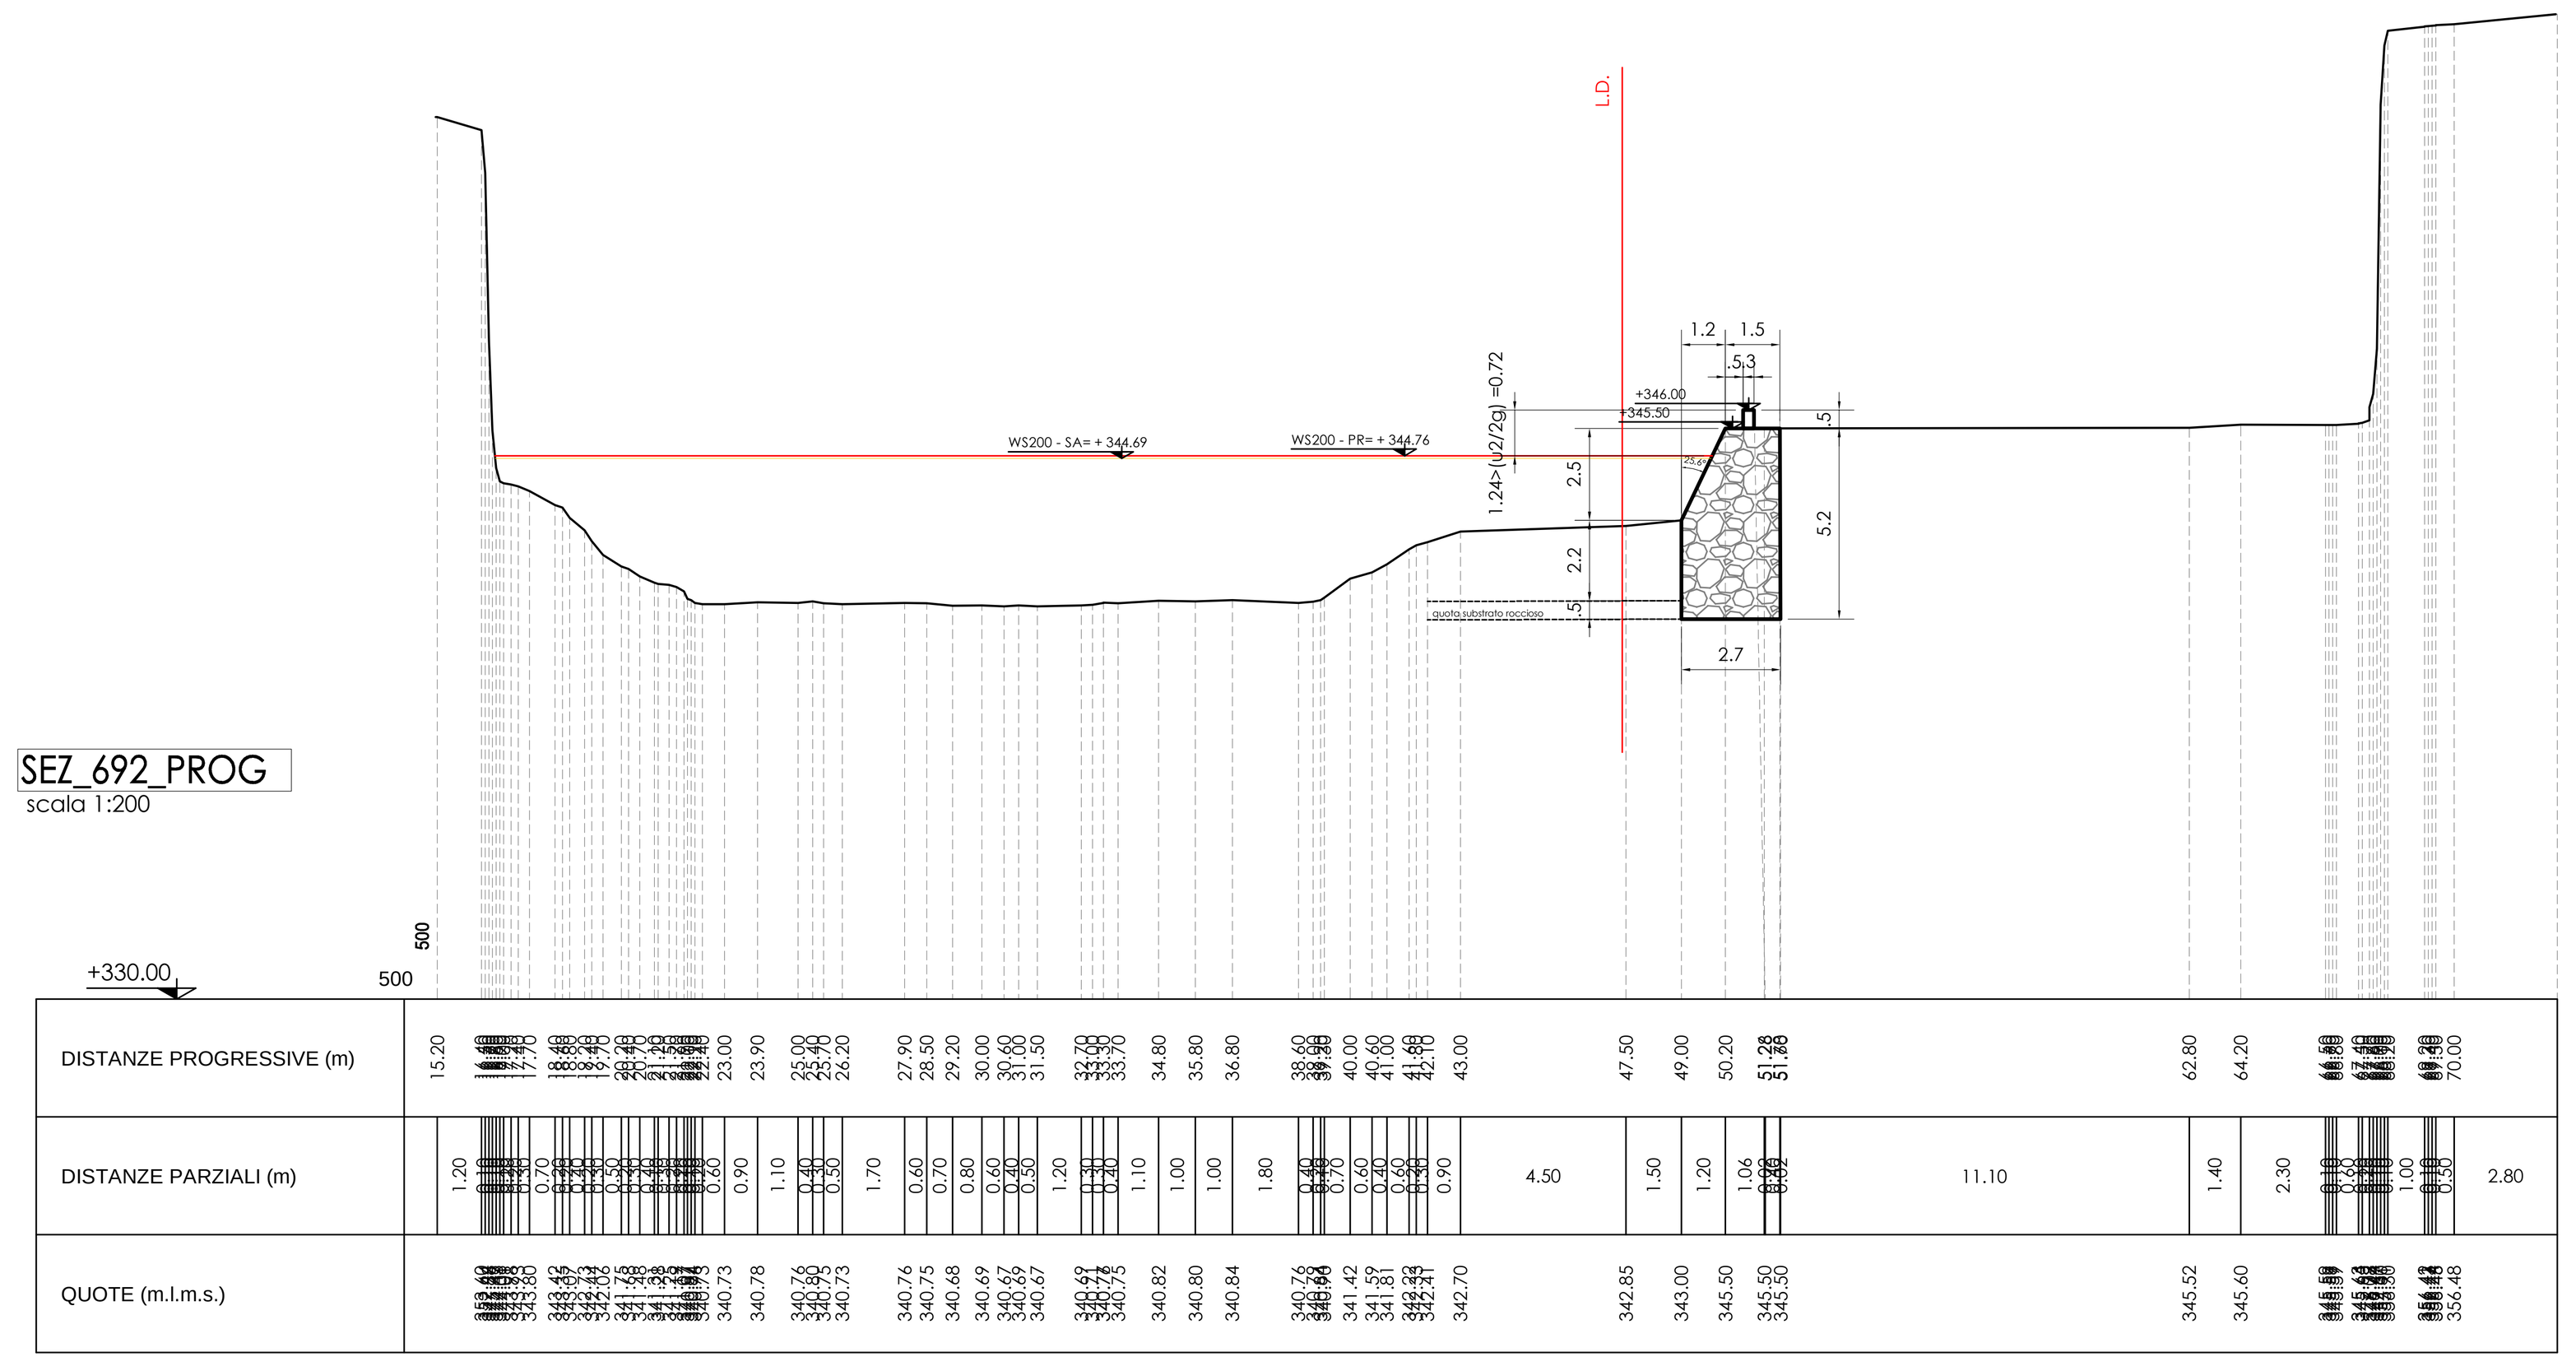


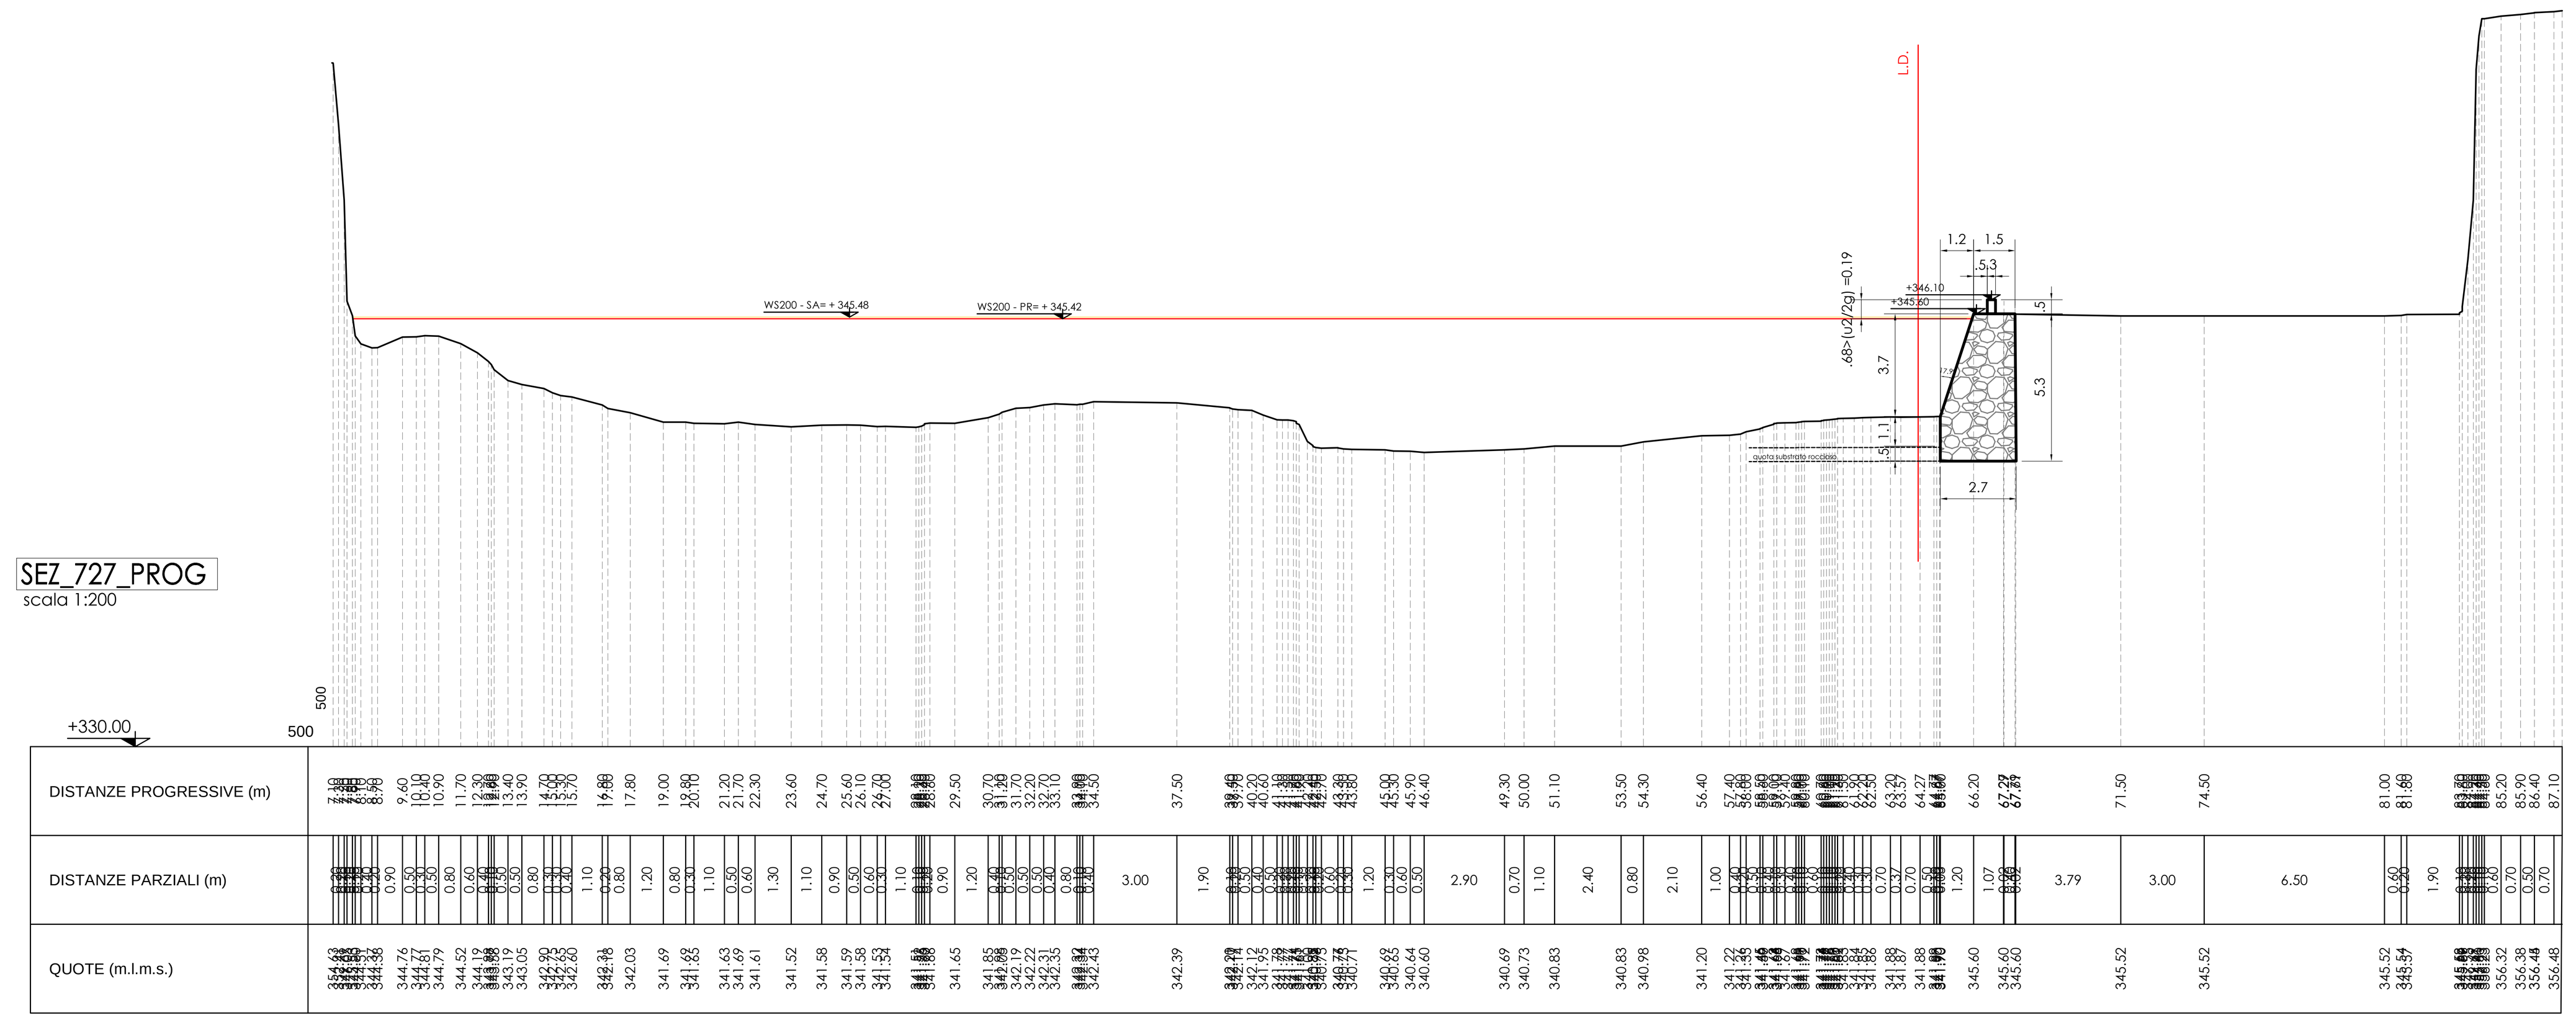


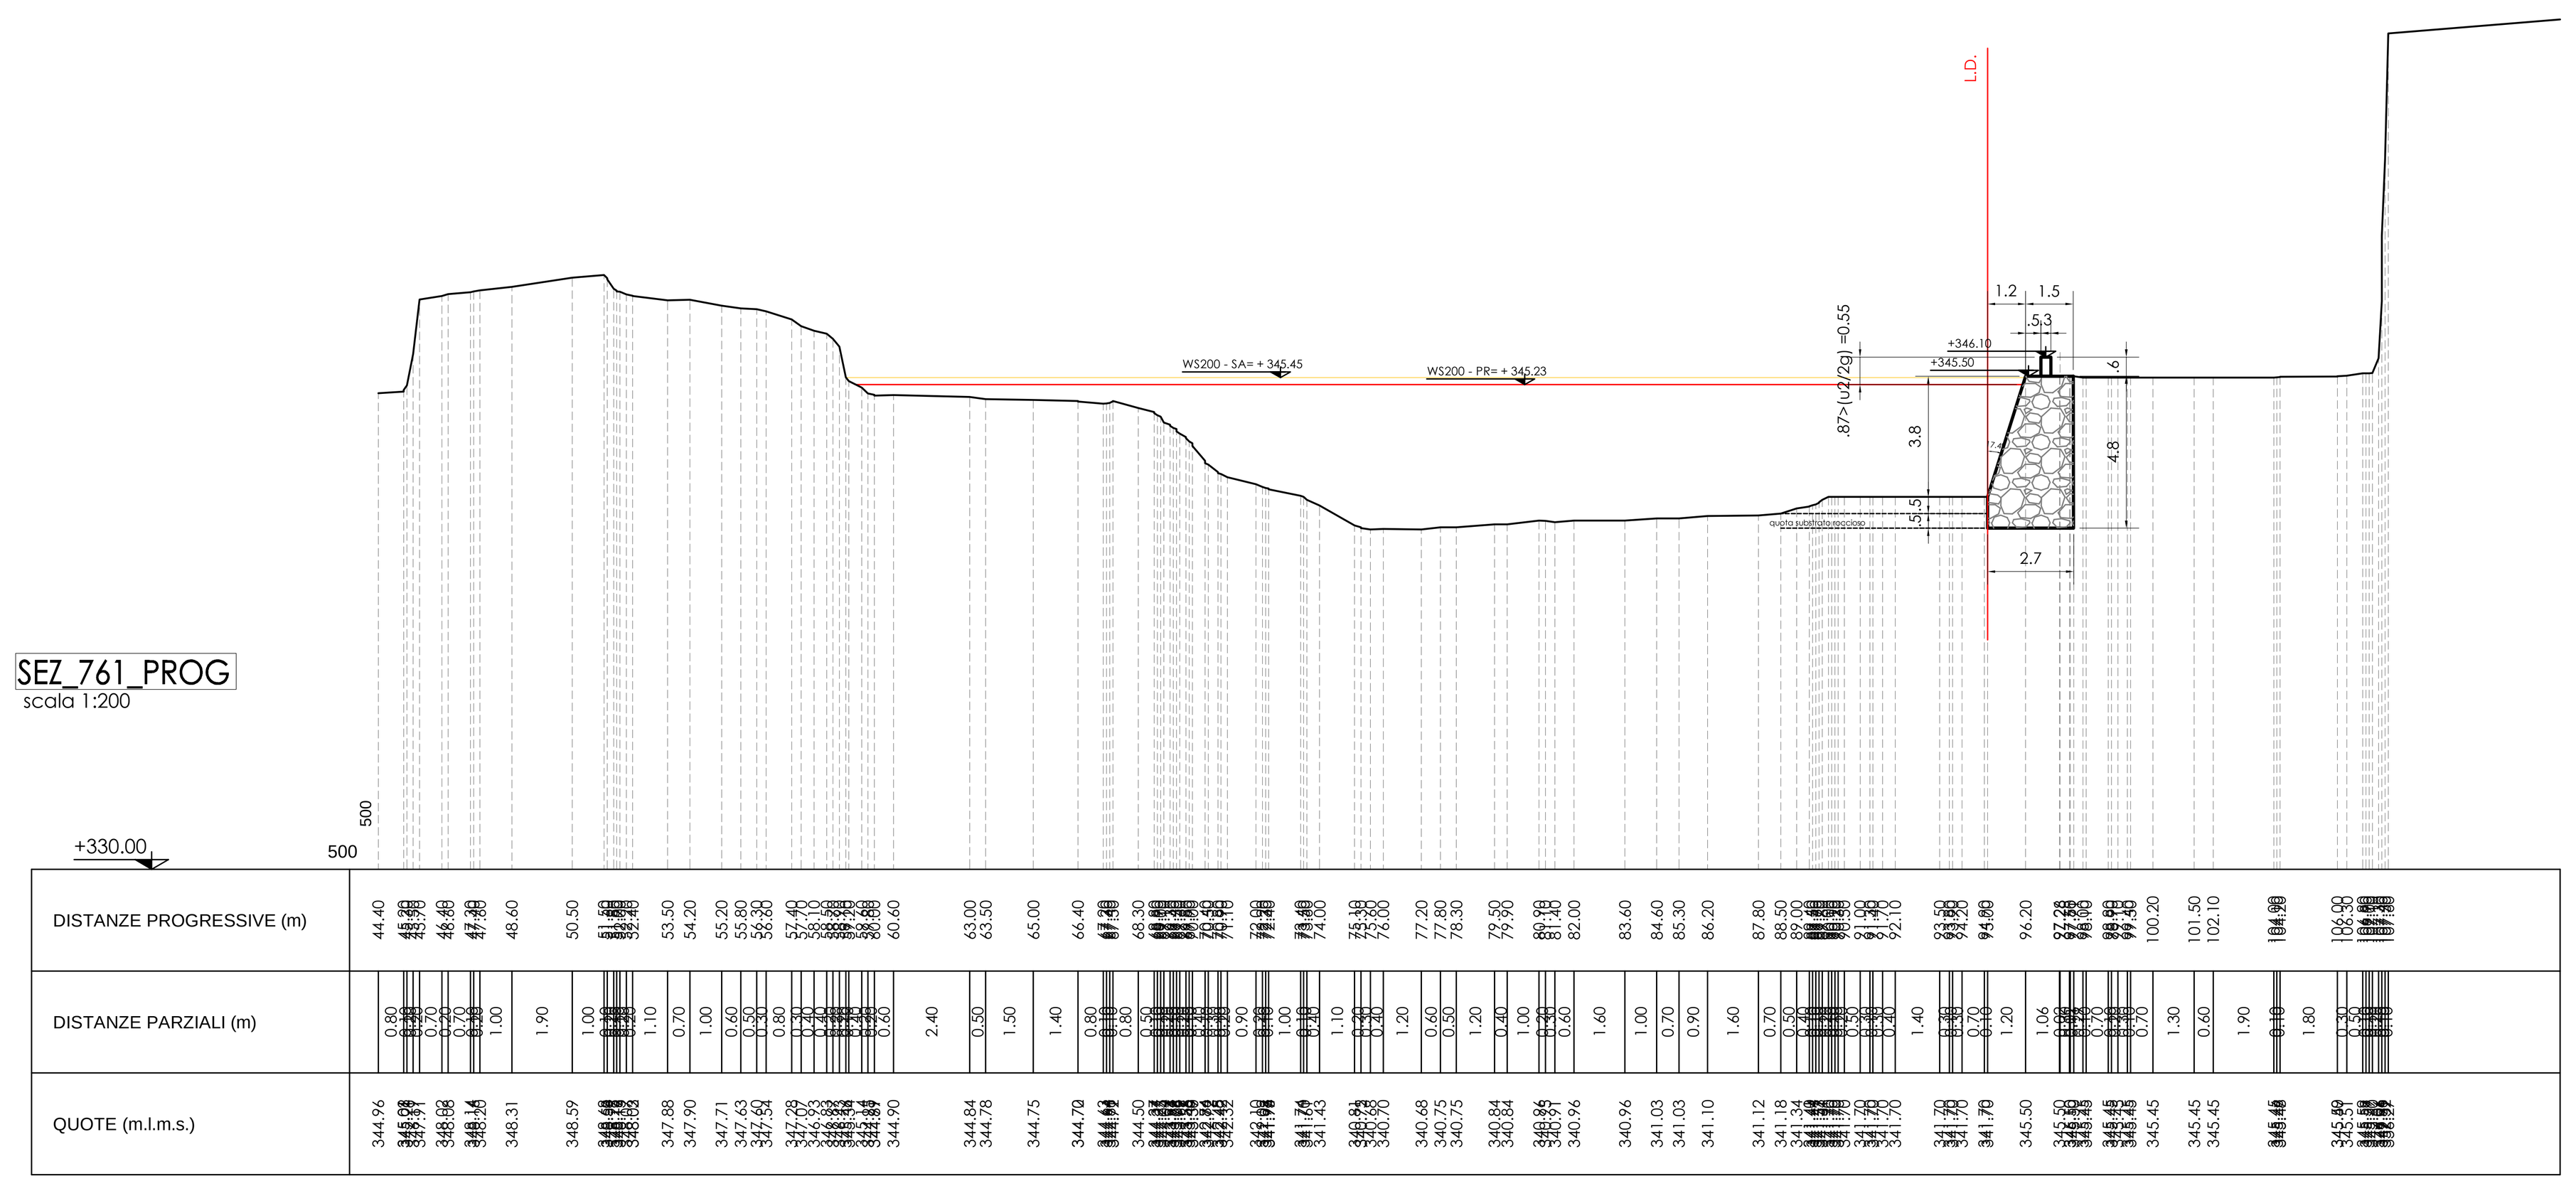


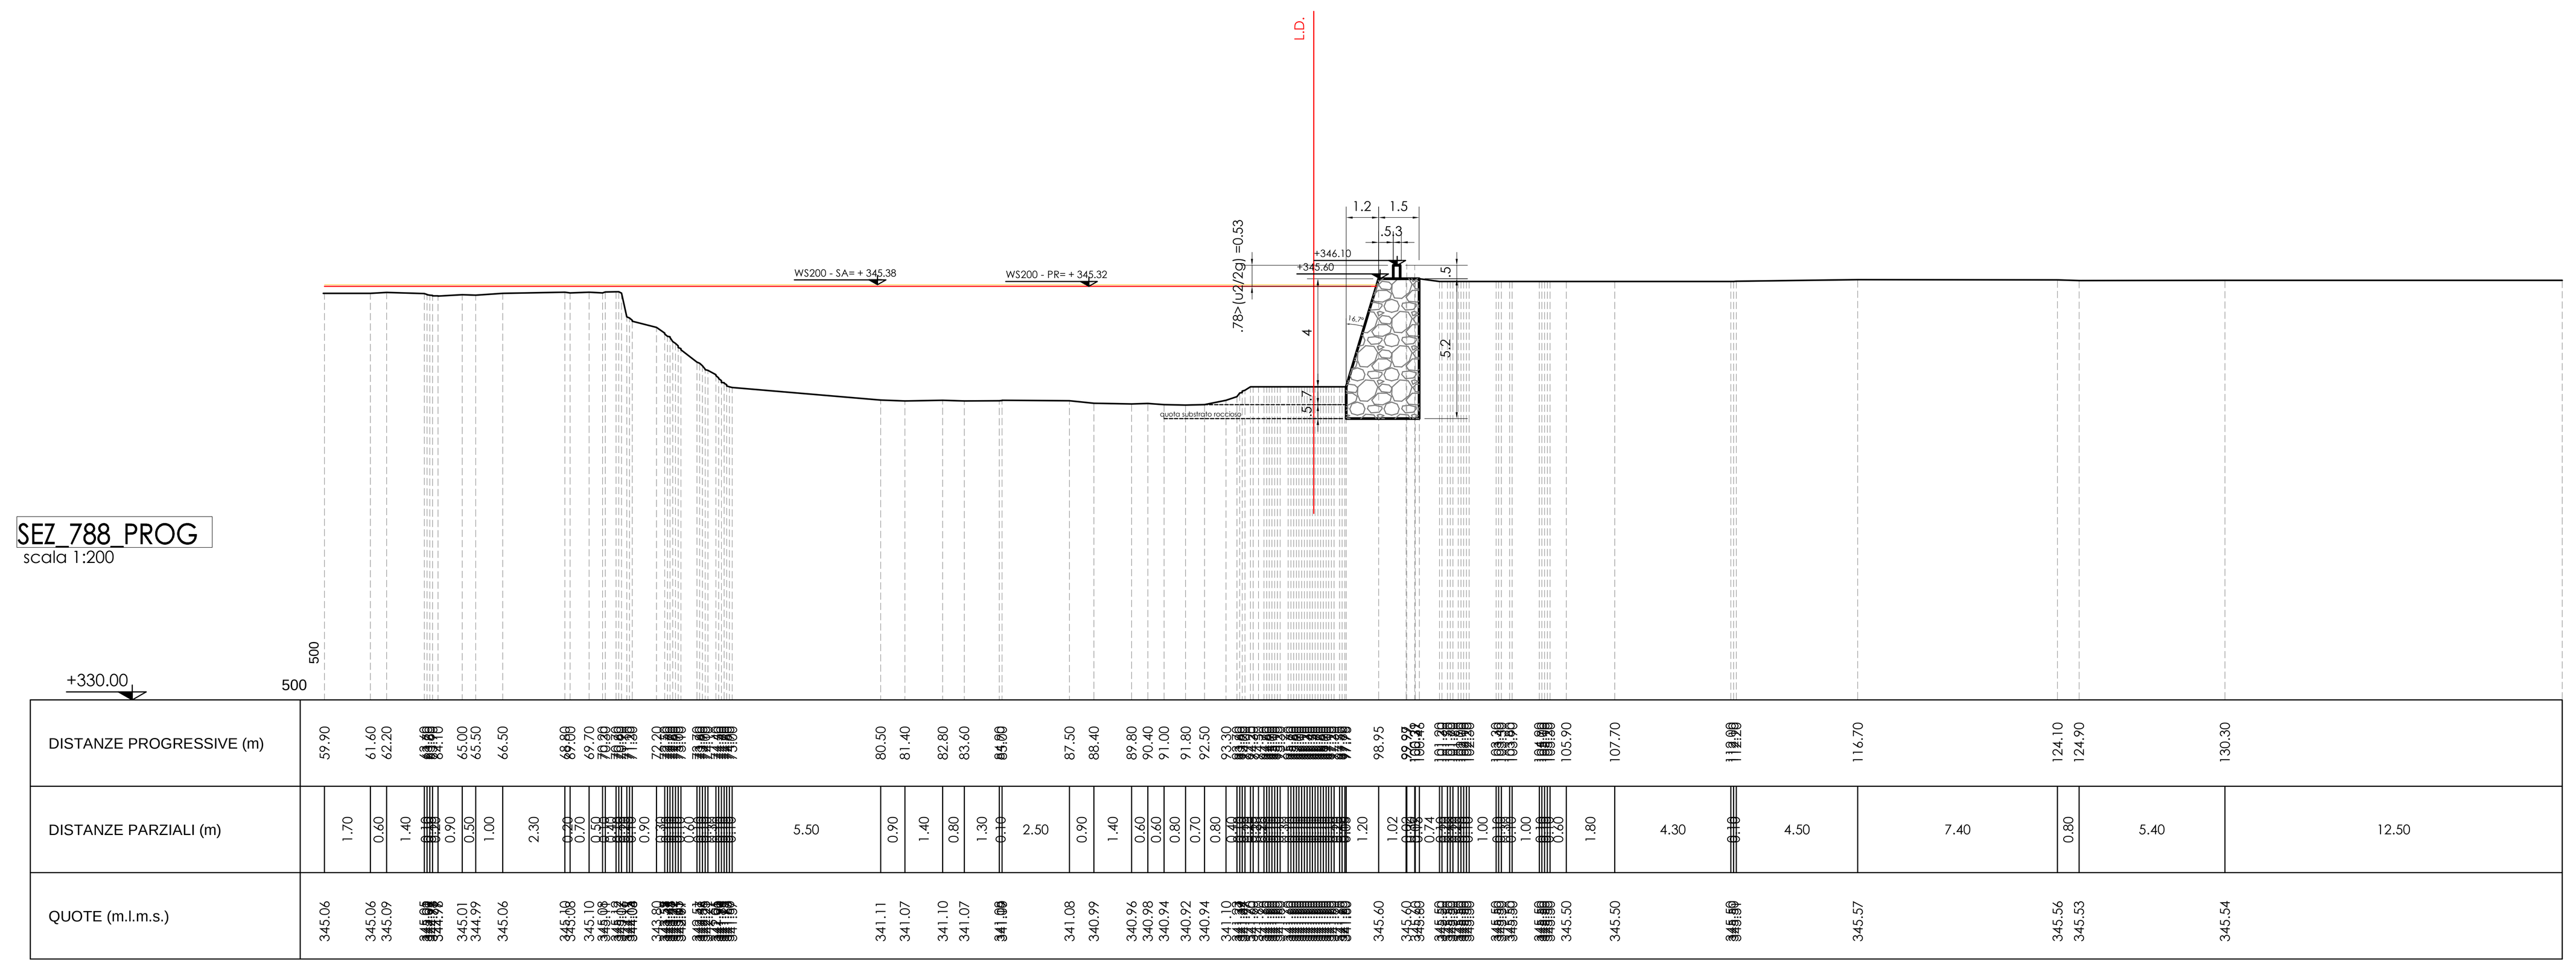

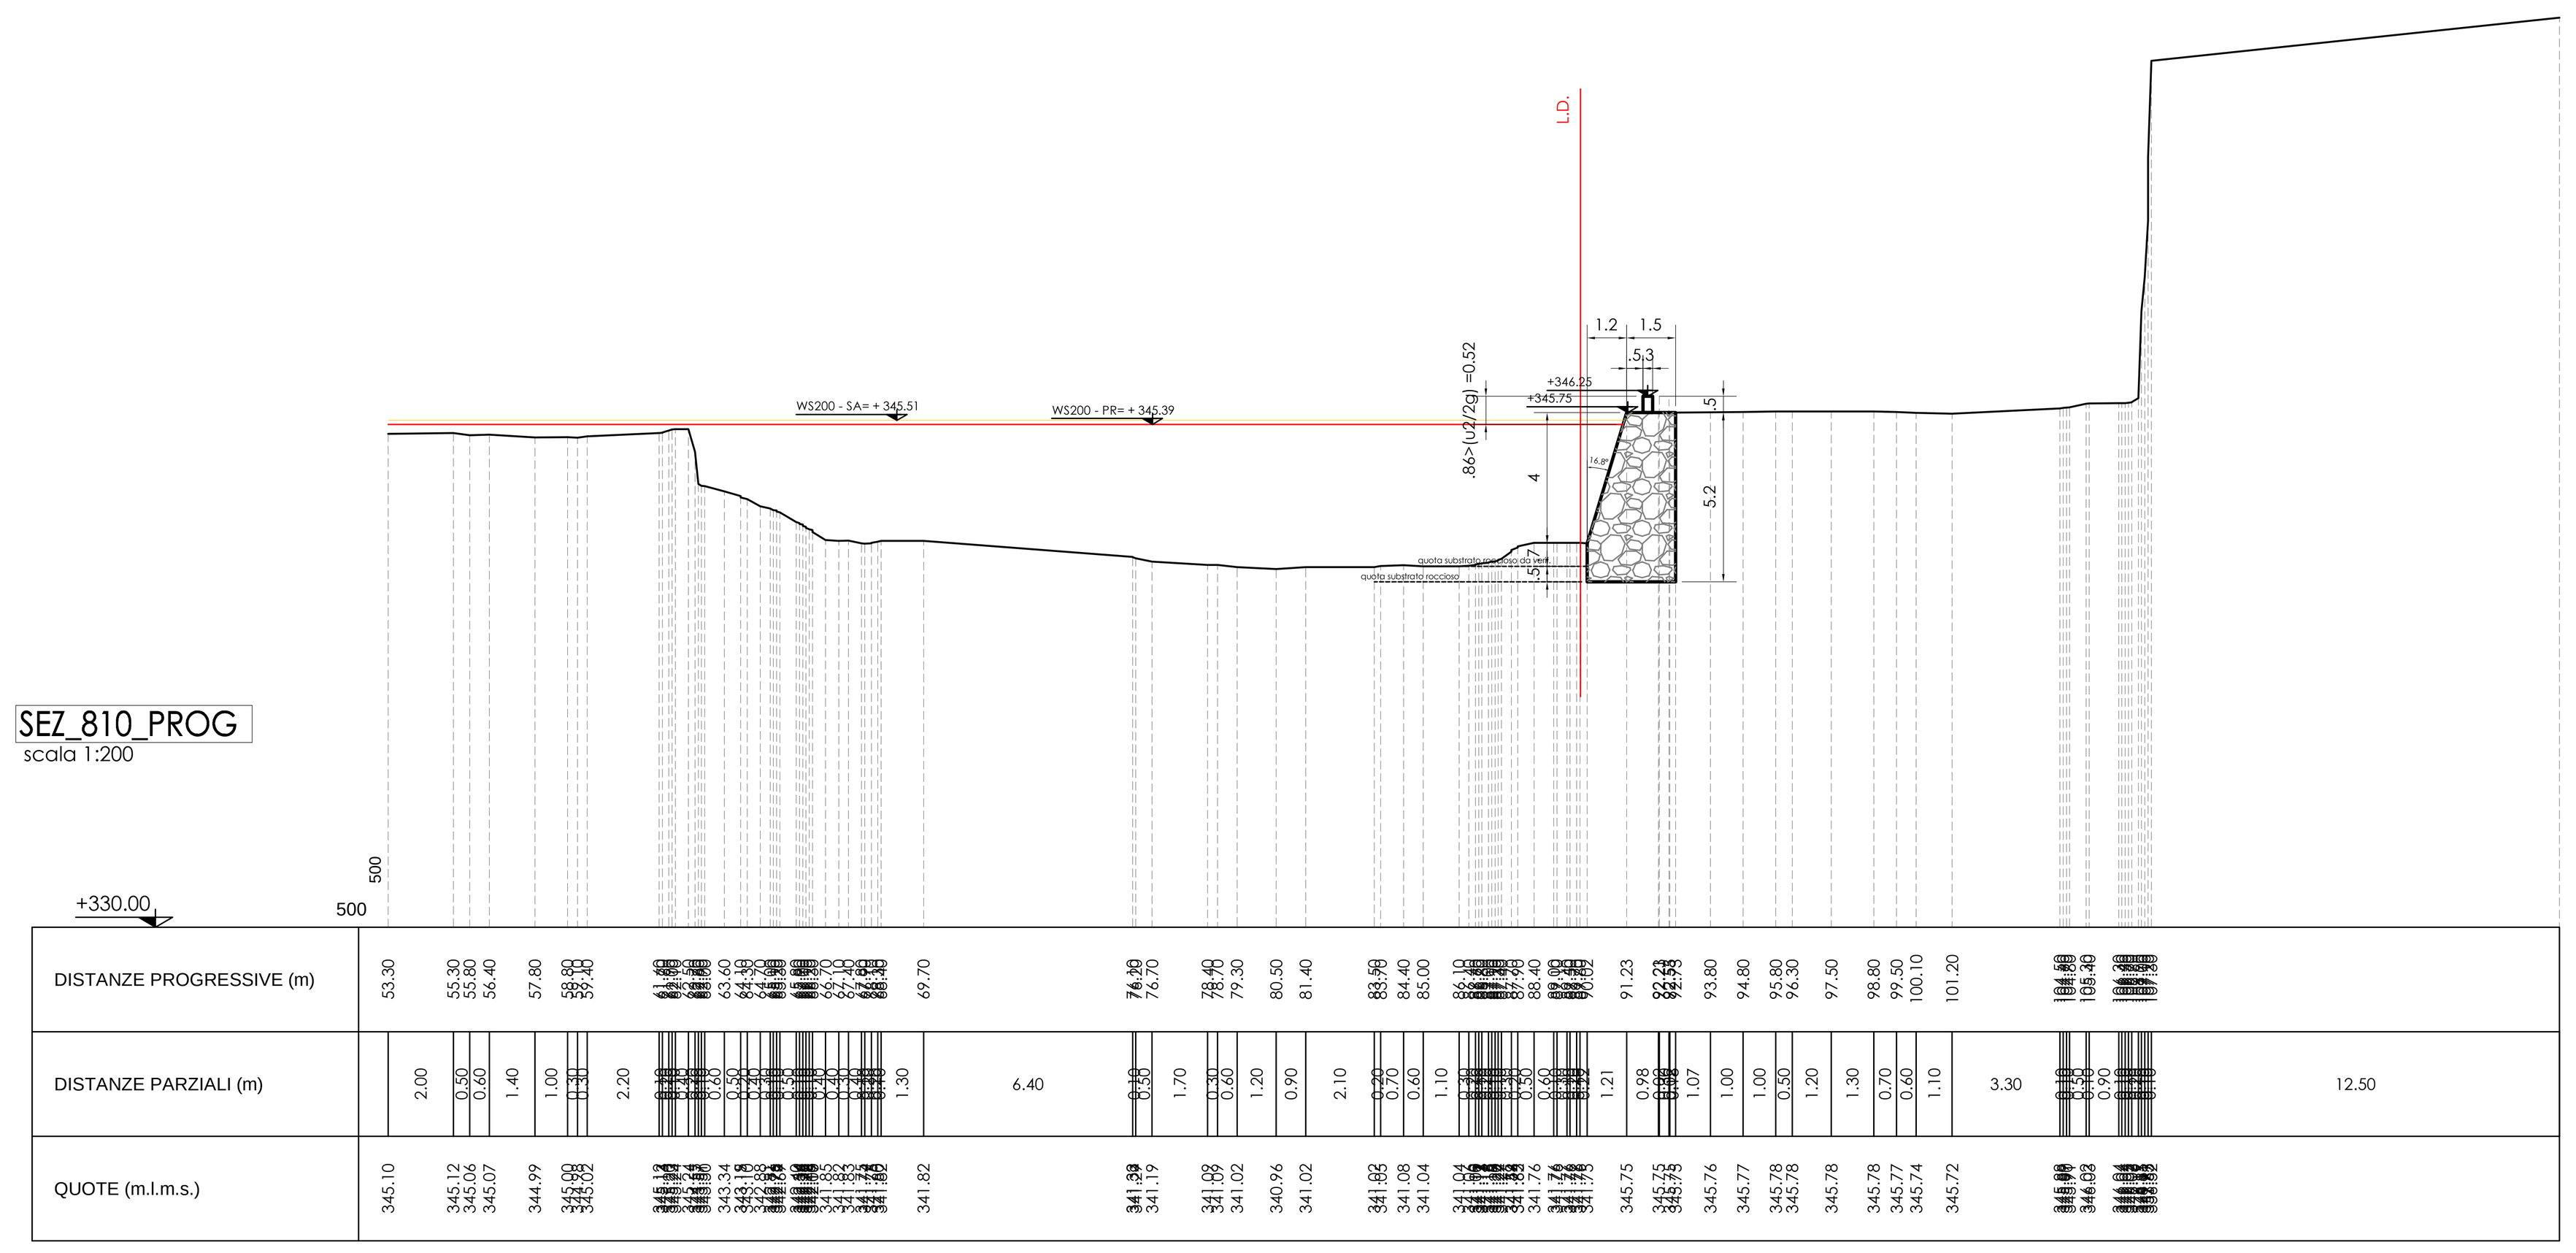

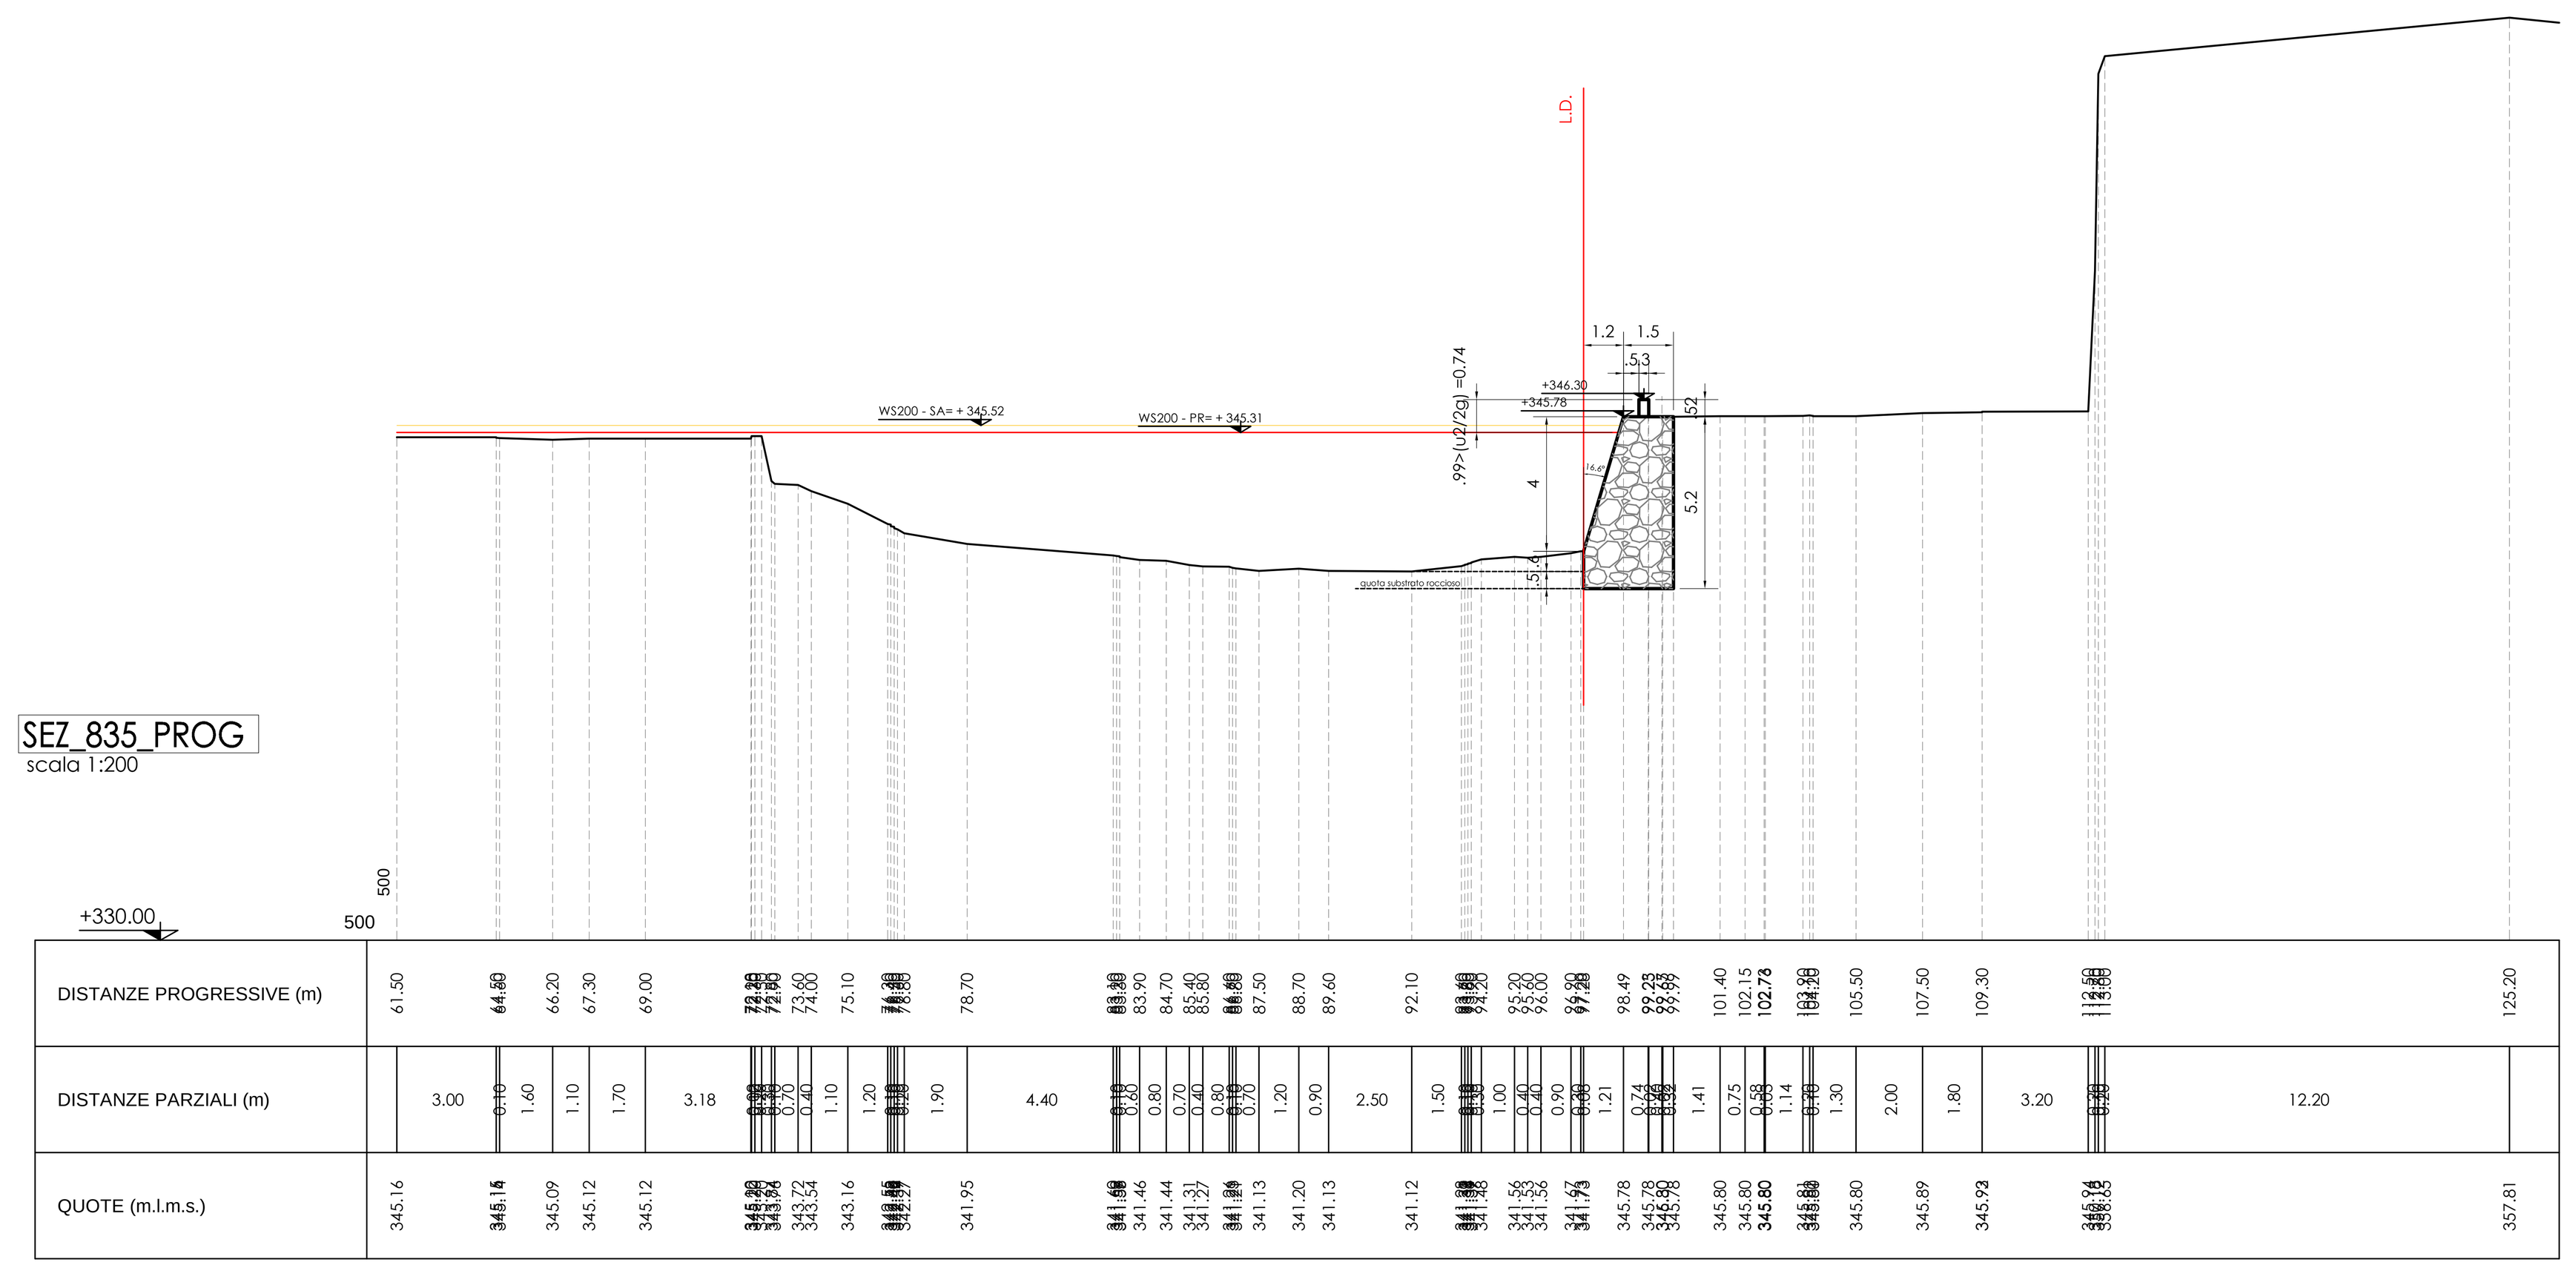

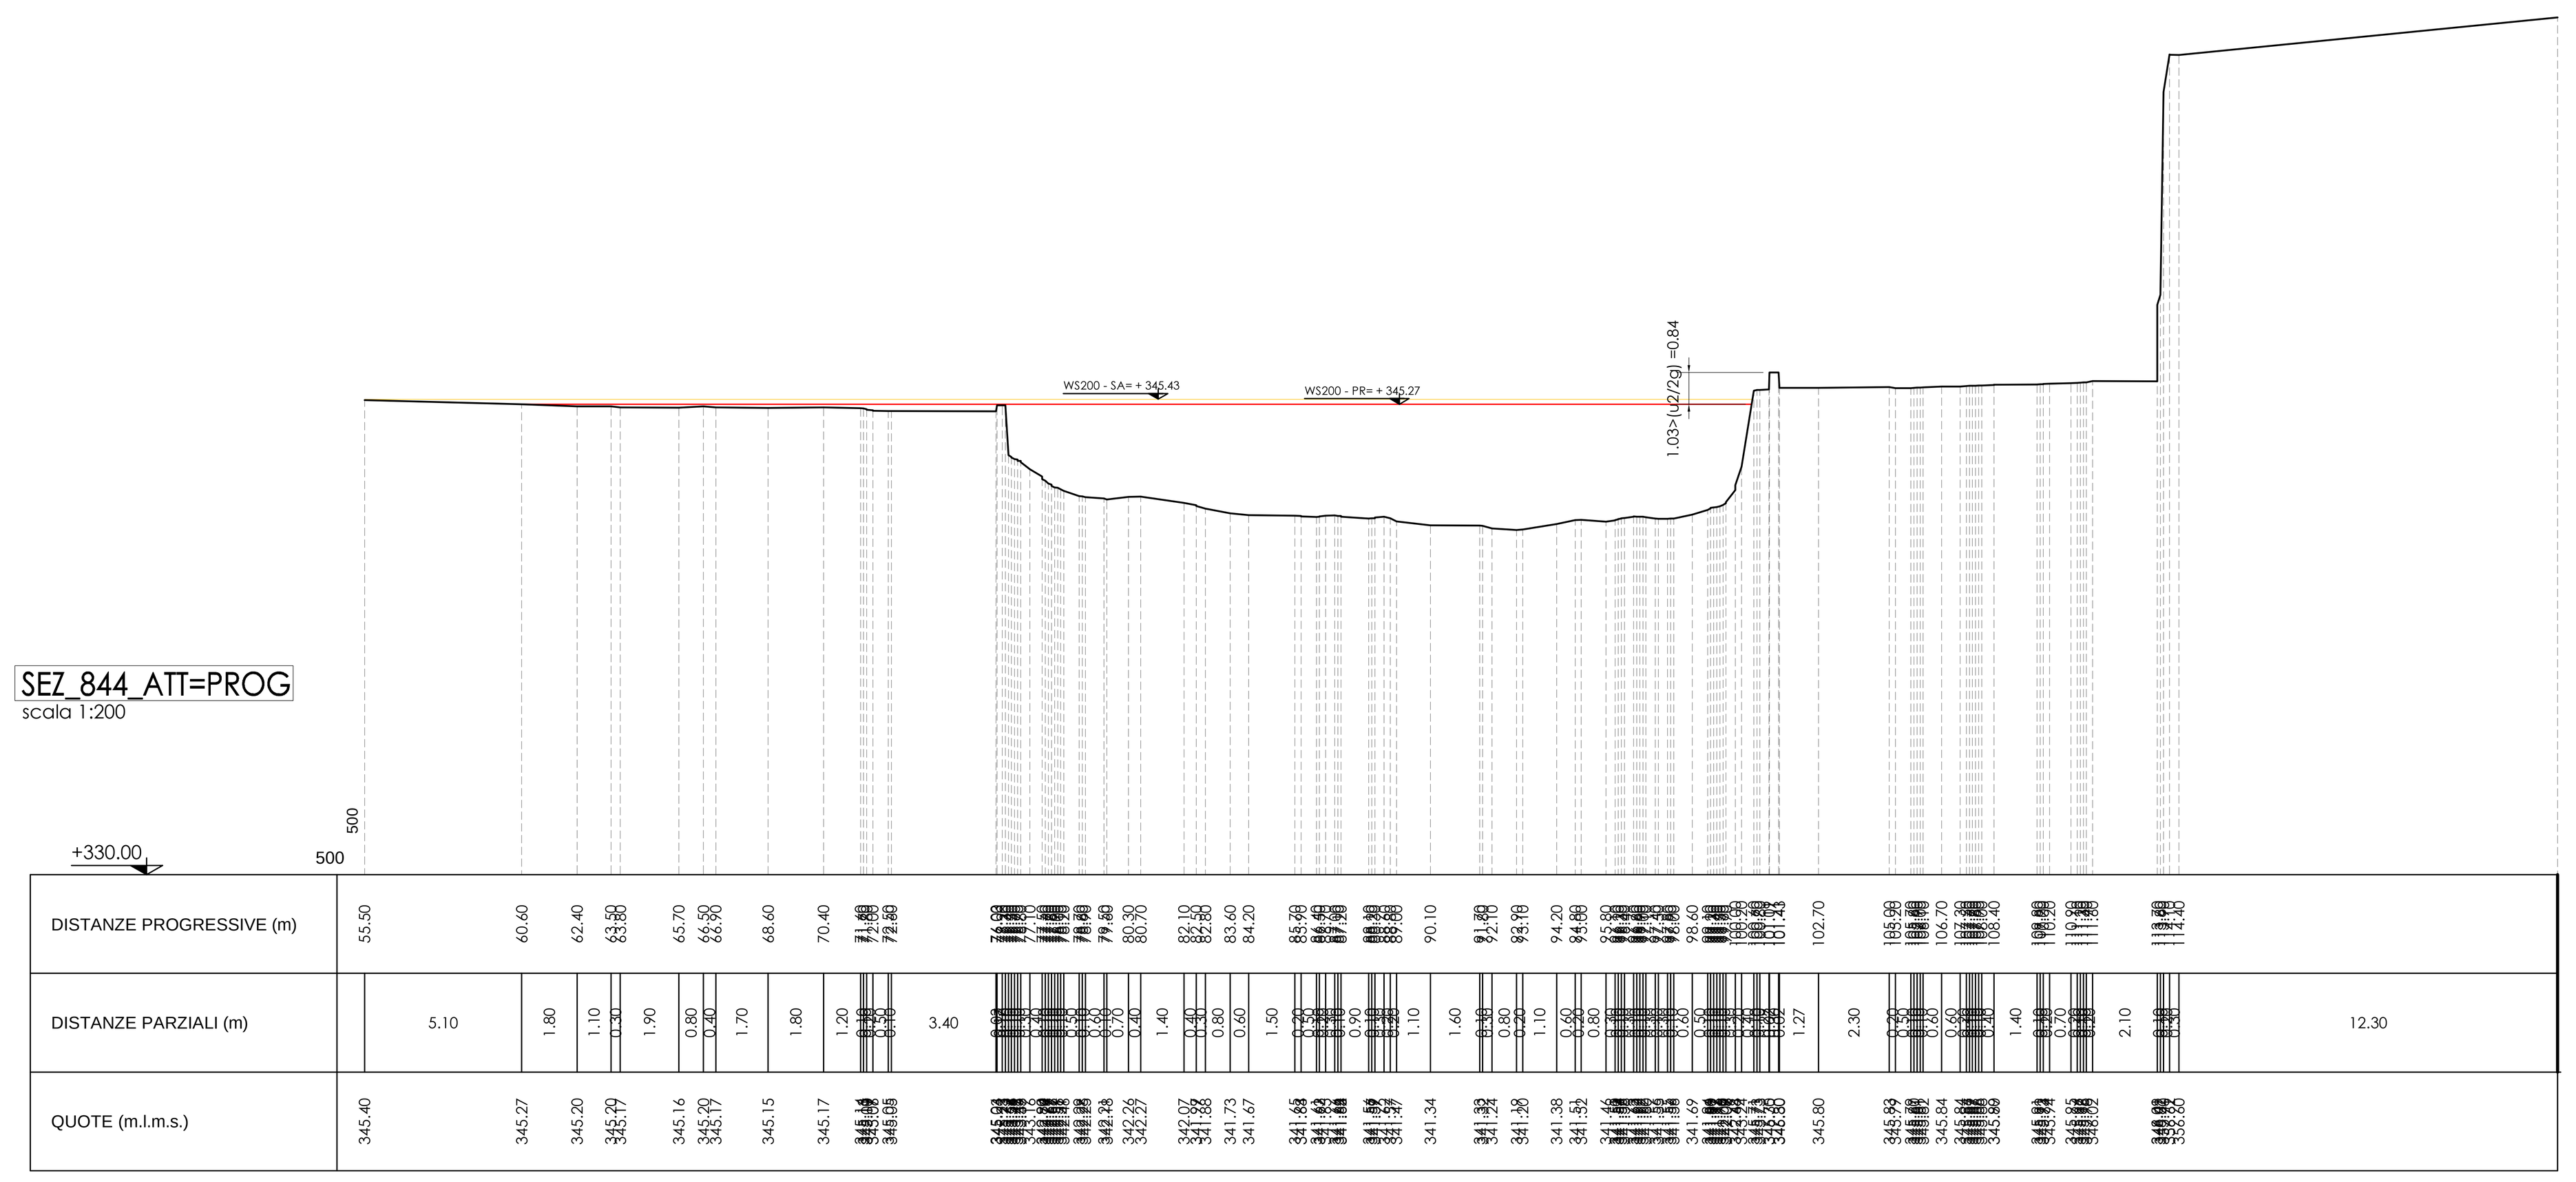

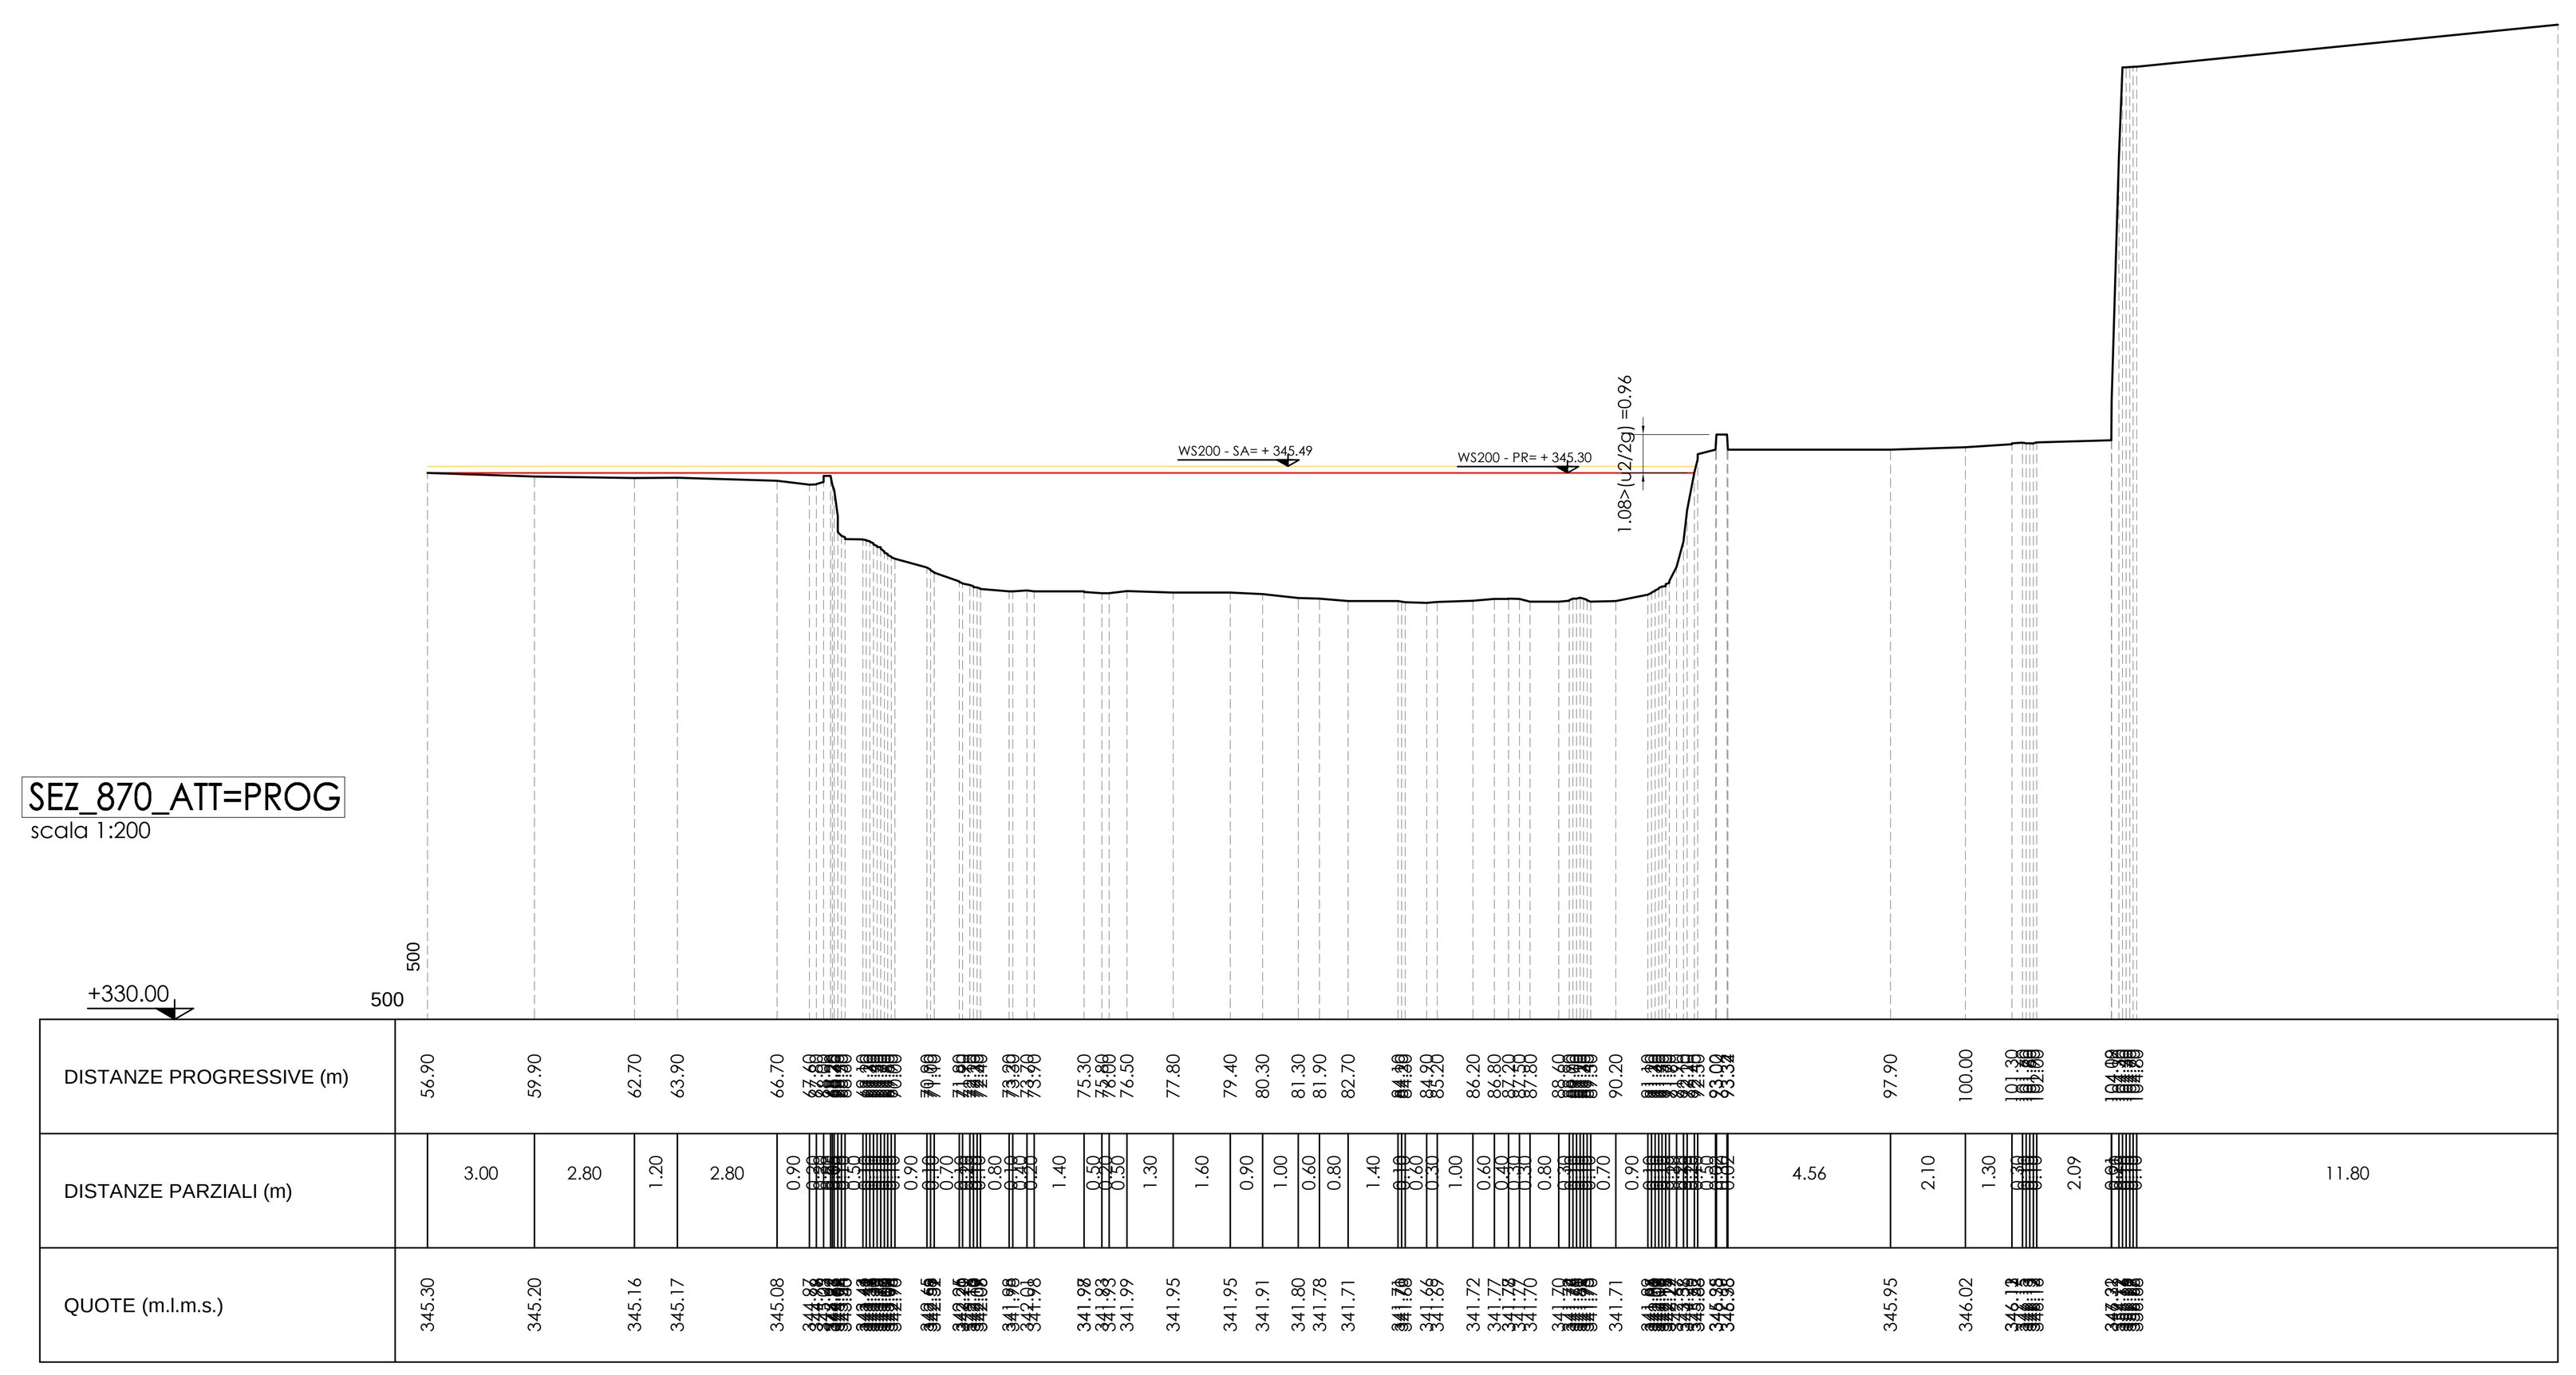

Rev.:	Data	Descrizione	Disegnatore:
0	27/10/2025	EMISSIONE	DT
0	10/11/2025	INSERIMENTO VALORI FRANCO CINETICO	DT

Comune Carcare
PROVINCIA DI SAVONA

PROGETTO: INTERVENTO DI COMPLETAMENTO TRATTO DI SCOGLIERA IN SPONDA DESTRA DEL FIUME BORMIDA DI PALLARE FINO ALLA CONFLUENZA CON IL RIO NANTA, IN LOC. PRADONNE, CARCARE (SV)

OGGETTO: SEZIONI DI PROGETTO

COMMITTENTE: SIG. IRGHER LUIGI

PROGETTISTA: Ing. PERSICO Irene
Iscritta Ord. Ingg. di Savona n° 584

COD. ELABORATO: IR987 | A | L | 005 | E | 01

DATA: 10/11/2025

SCALA: 1:200

TAVOLA: 05

PERSICO e ZERBINATI INGEGNERI
studio associato
Via del Collegio n. 26/7
17043 Carcare (SV)
tel. 019 5142225
fax. 019 2043957
e-mail: info@persicozerbinati.it
p.iva. 01585080094