
limite zona "Ca" del PTRAC

limite zona "AE" (Area Estrattiva)

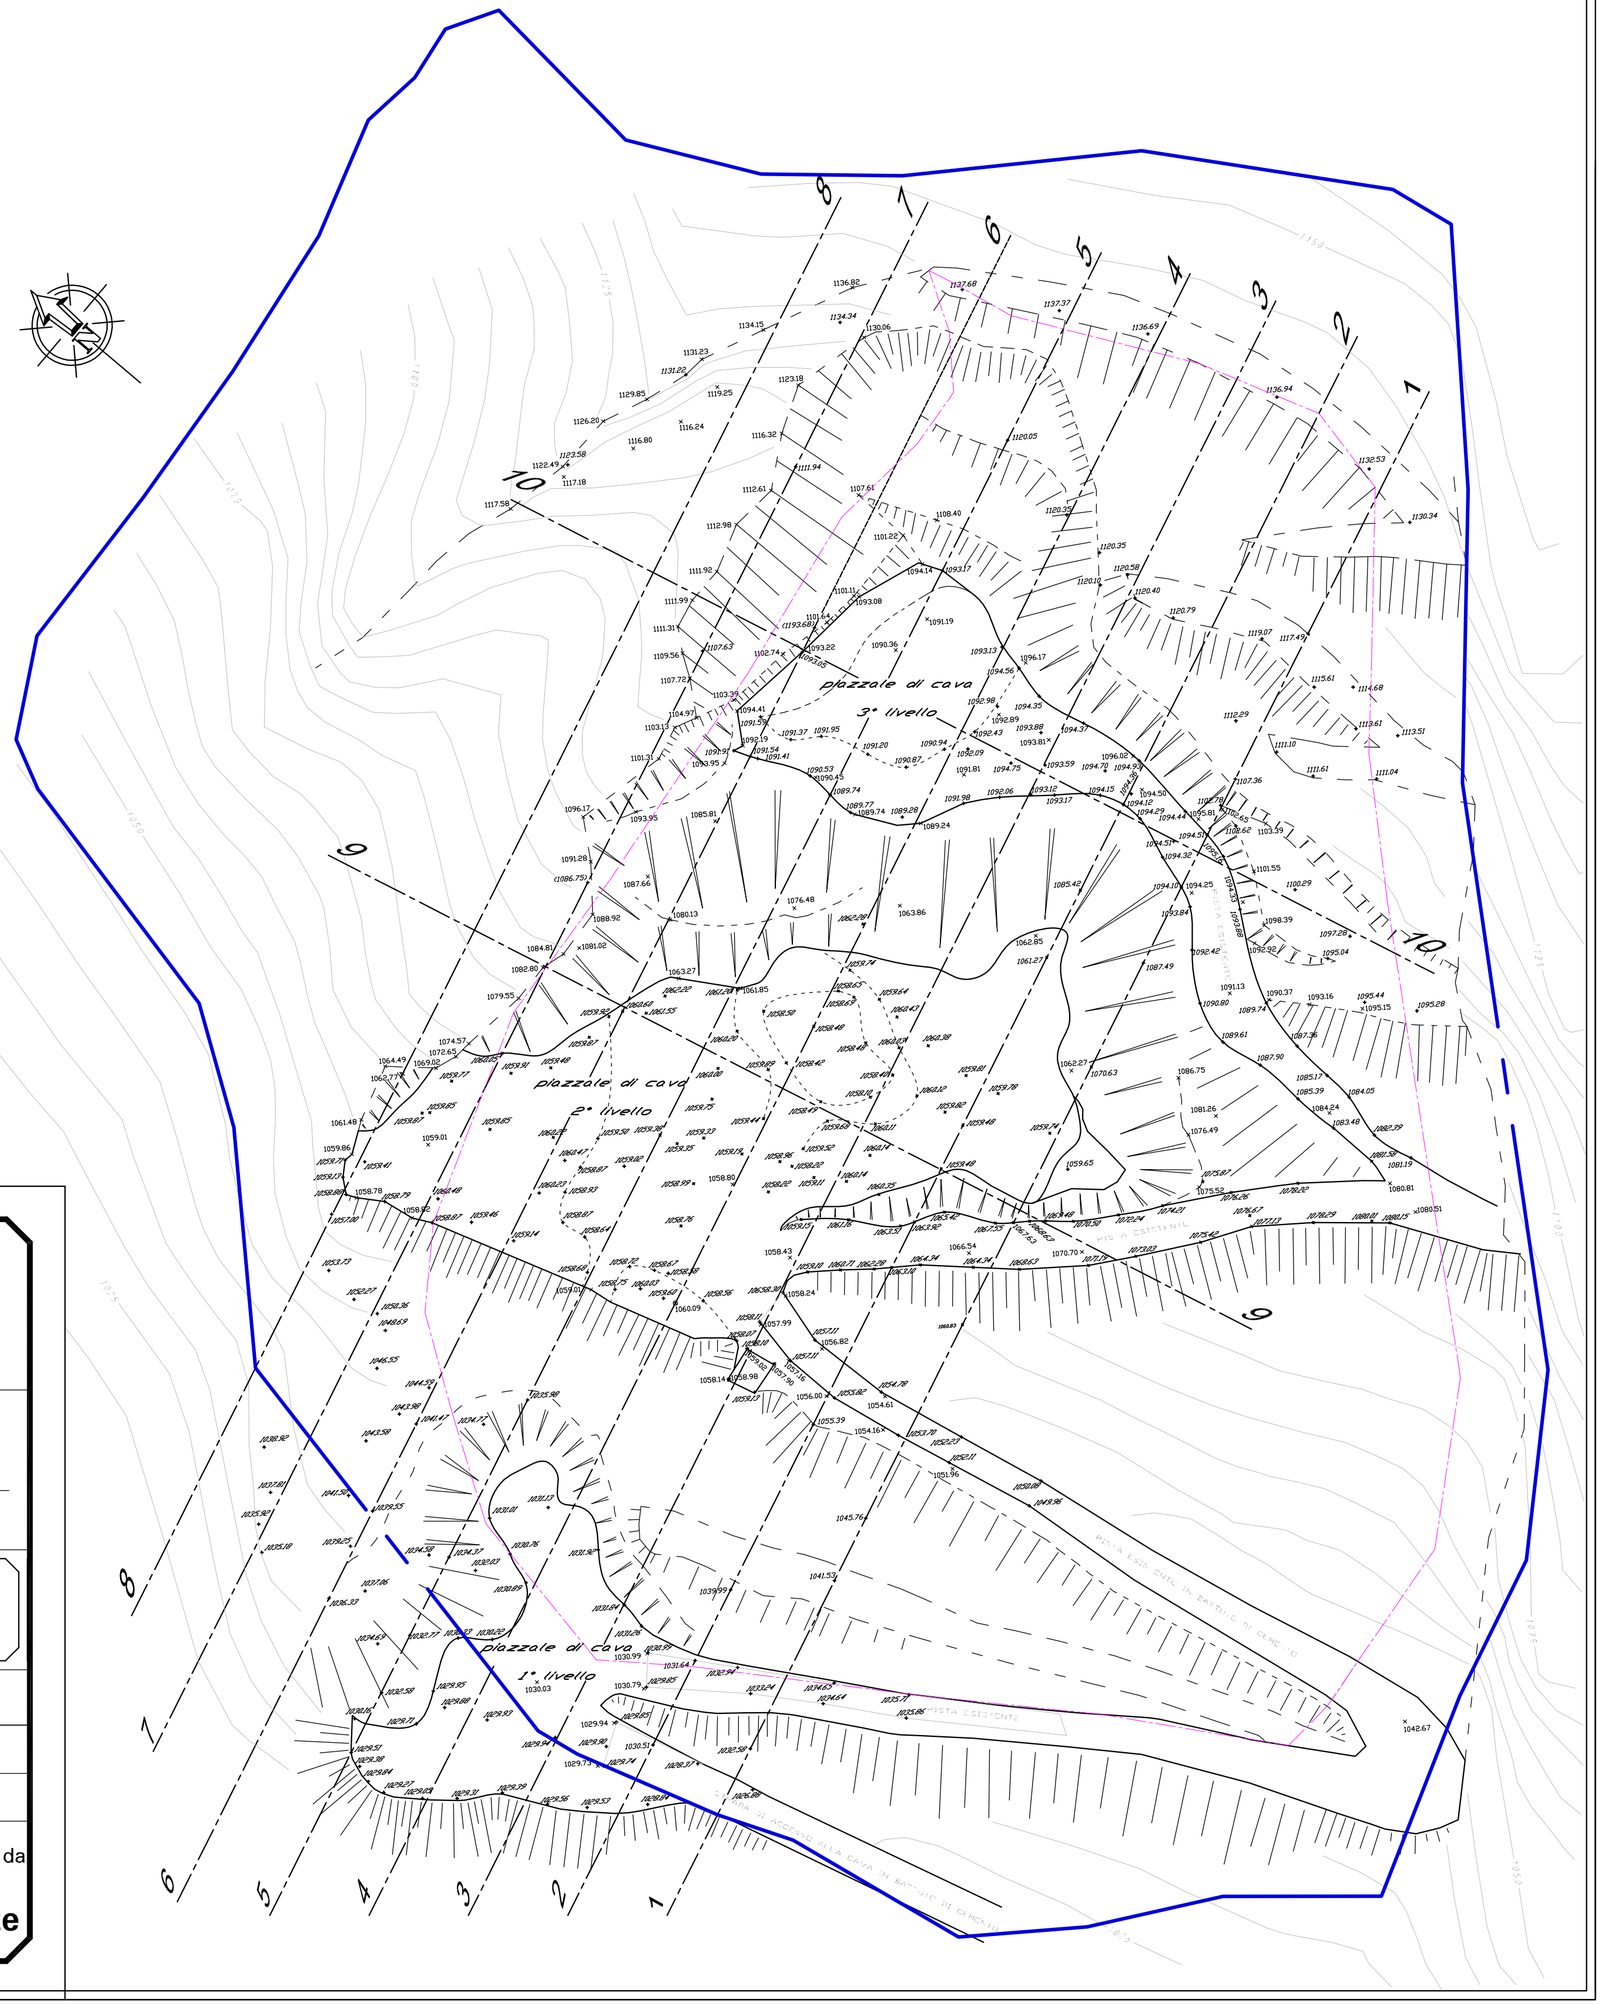

DFM

STUDIO TECNICO ASSOCIATO
geomm. FADDA E.–MUSANTE U.

VIA ISOLALUNGA 8 – 16044 CICAGNA (GE)
CODICE FISCALE / PARTITA IVA : 01474410998
TEL. 0185/92134 – FAX. 0185/971778
EMAIL studiotecnicodfm@libero.it

ditta esercente:

BOERO LINO E IVANO SRL

firma

oggetto :

VERIFICA DI ASSOGGETTABILITA' A VIA PER LA RIATTIVAZIONE DEL COMPLESSO ESTRATTIVO DENOMINATO "RIVARINI"

- [x] progetto ex novo
- [ ] variante
- [ ] sanatoria

localizzazione: Comune di PORNASSIO (IM) - loc. "RIVARINI"

tavola n. 2

oggetto della tavola:

piano topografico stato attuale

scala: 1:500

data 26-03-2026

tibro e firma

Firmato digitalmente da

progettista:

geom. MUSANTE UGO
c.f. MSN GUO 67S24 C621A
Iscriz. Albo Geometri Genova n. 2474

Ugo Musante
C = IT