

Inquadramento - Scala 1:1'000

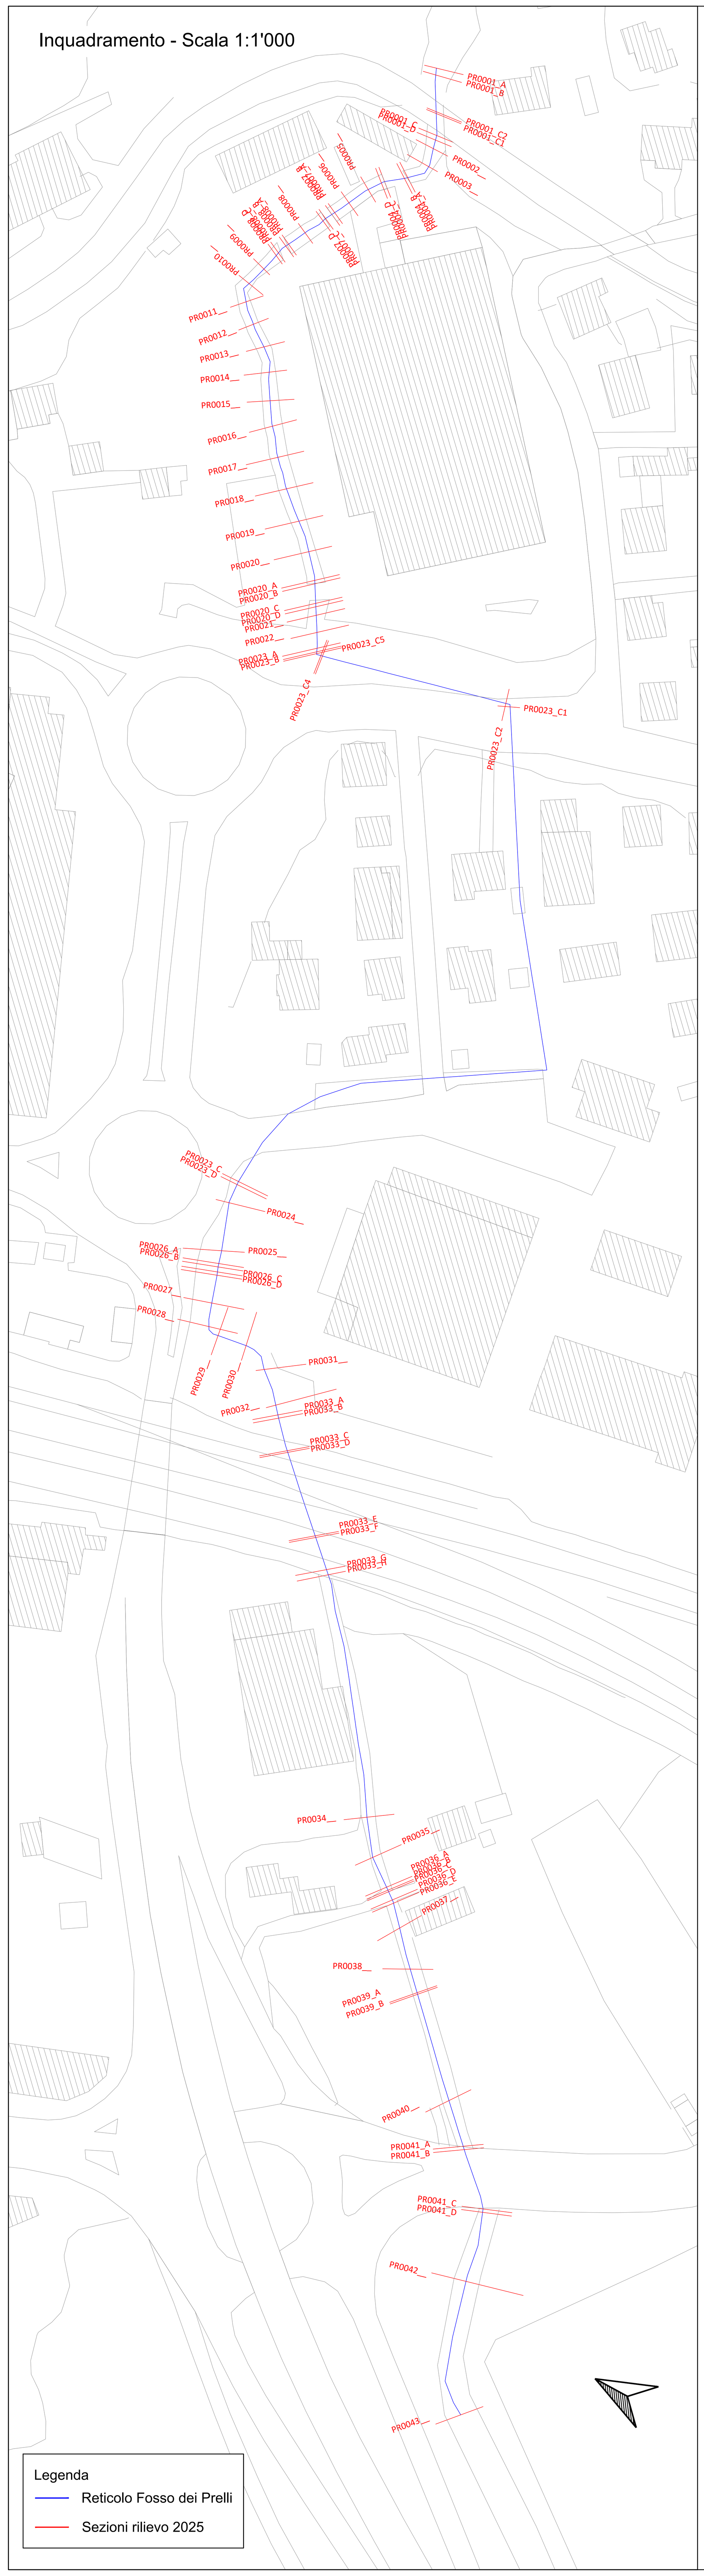

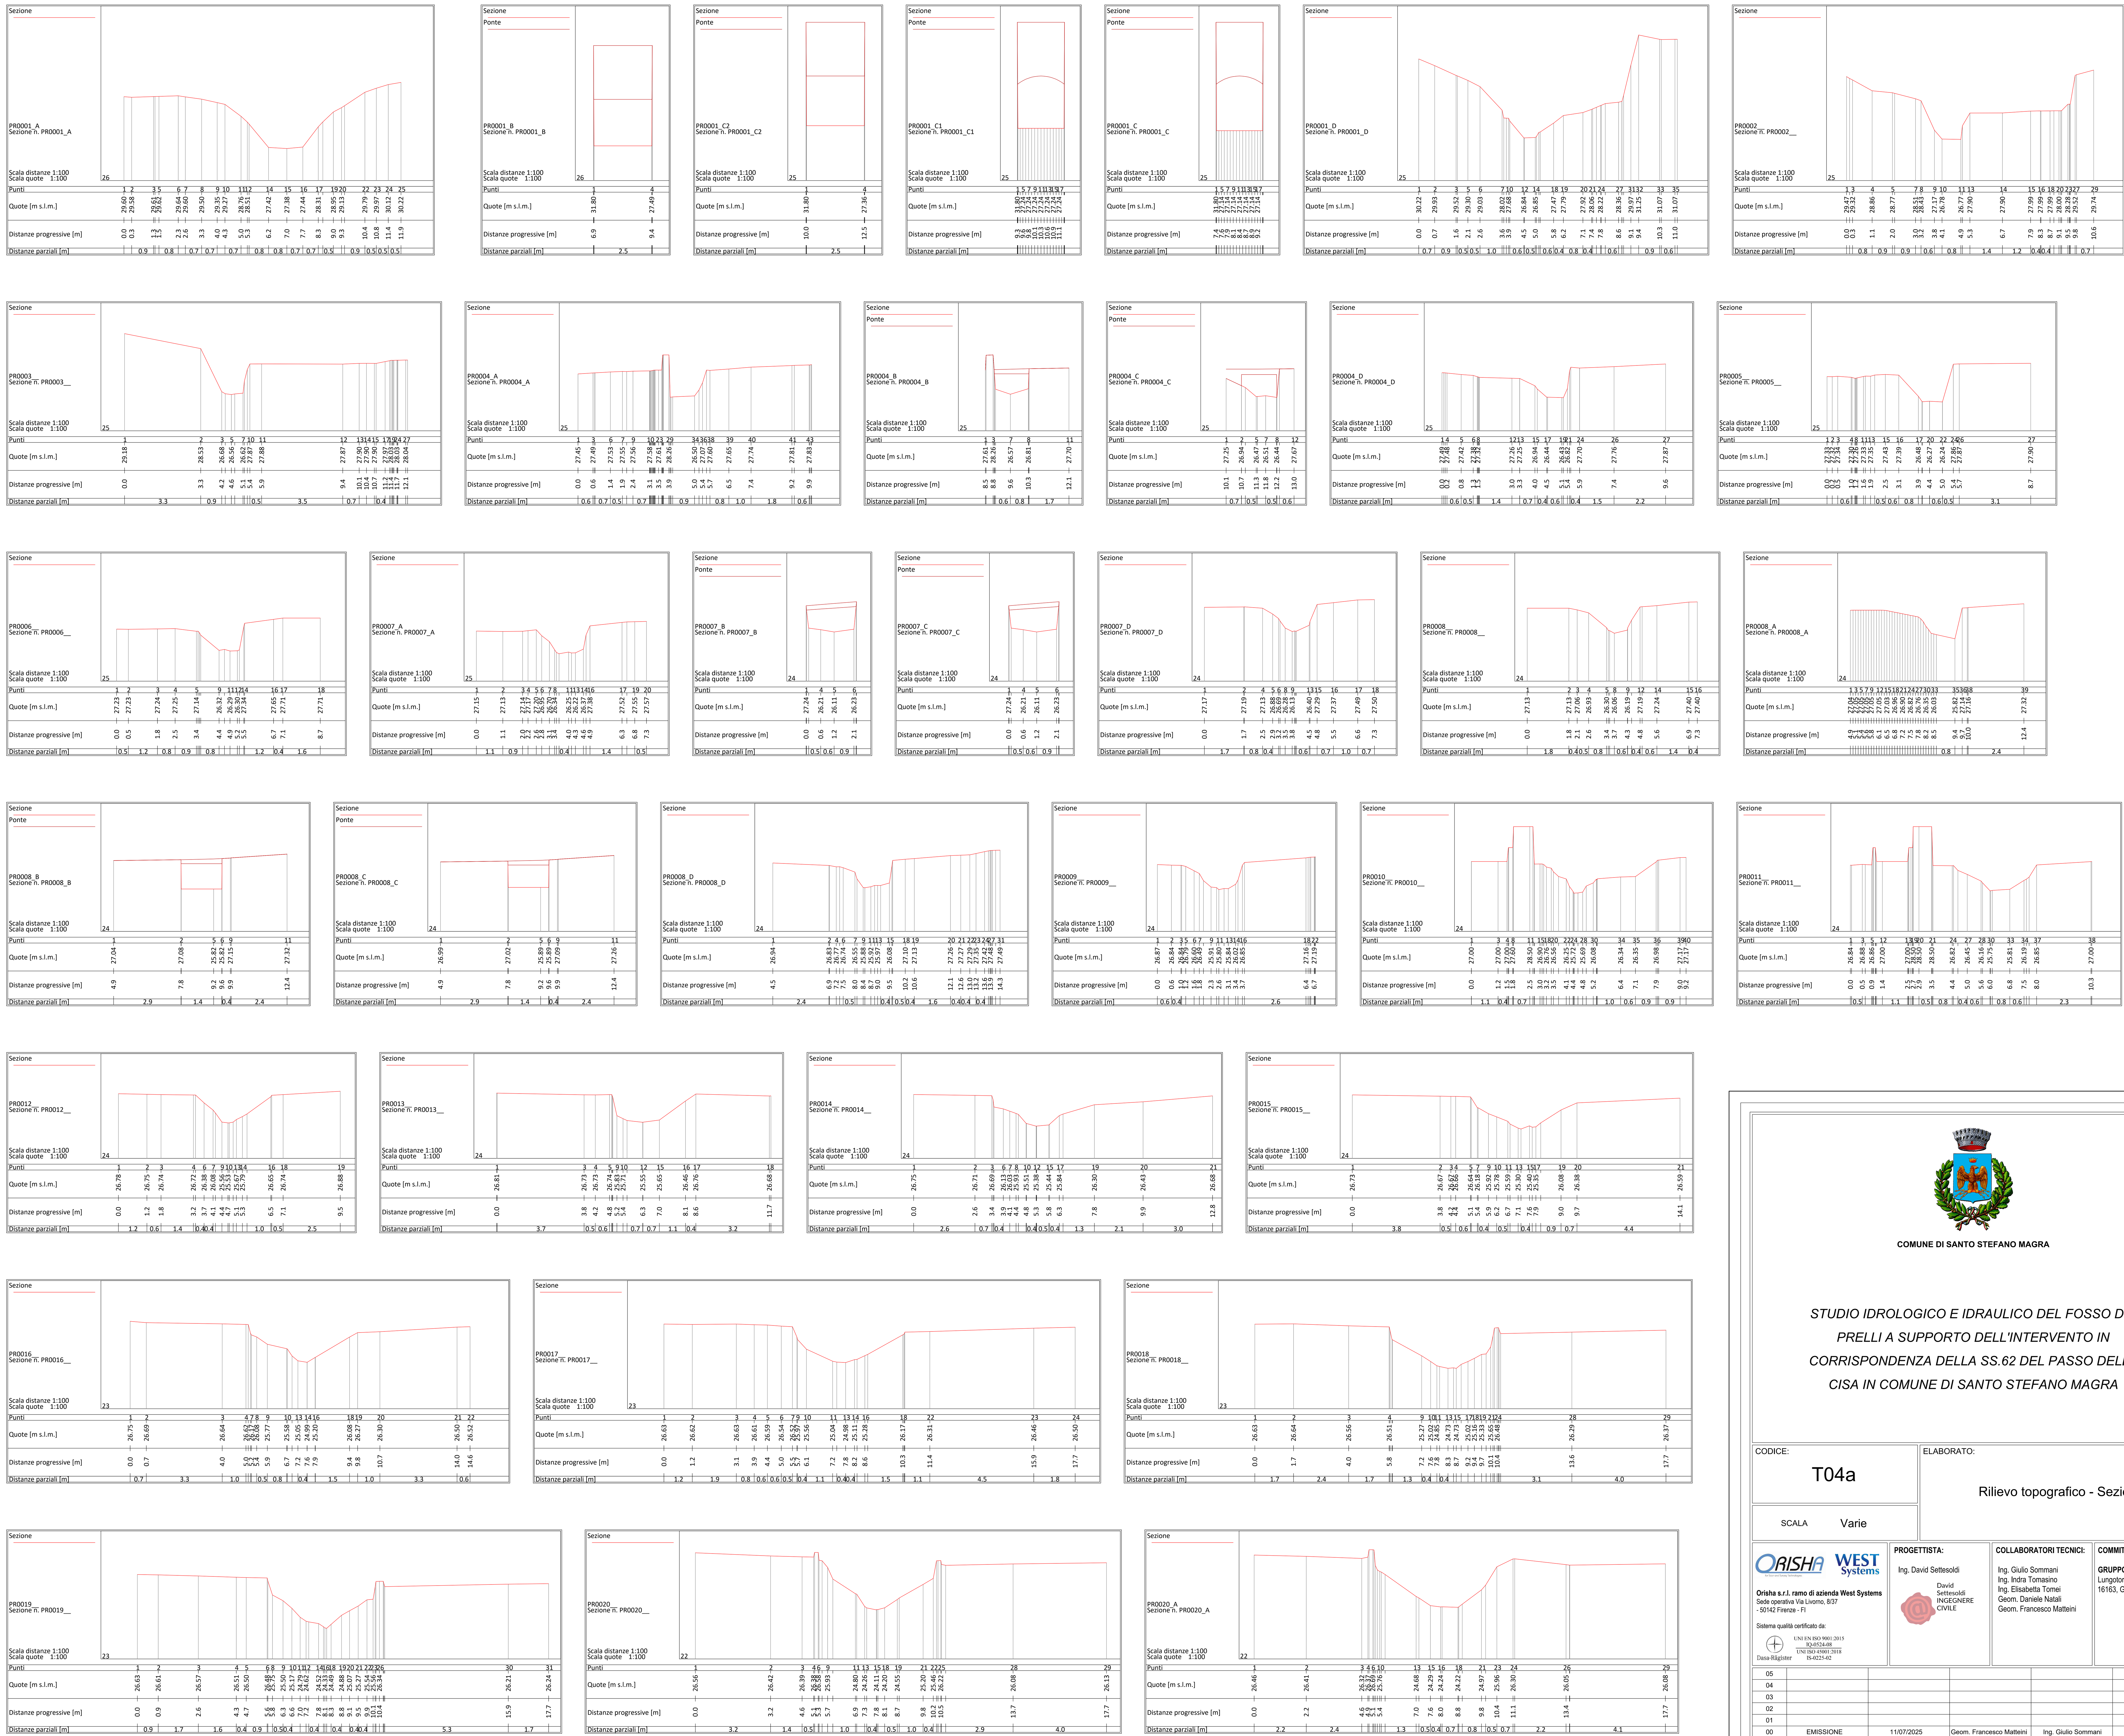

COMUNE DI SANTO STEFANO MAGRA

STUDIO IDROLOGICO E IDRAULICO DEL FOSSO DEI PRELLI A SUPPORTO DELL'INTERVENTO IN CORRISPONDENZA DELLA SS.62 DEL PASSO DELLA CISA IN COMUNE DI SANTO STEFANO MAGRA

CODICE: T04a

ELABORATO: Rilievo topografico - Sezioni

SCALA Varie

Orisha s.r.l. ramo di azienda West Systems
Sede operativa Via Livorno, 8/37 - 50142 Firenze - FI
Sistema qualità certificato da: Dasa-Rägister UNI EN ISO 9001:2015 IQ-0524-08; UNI ISO 45001:2018 IS-0225-02

PROGETTISTA: Ing. David Settesoldi (David Settesoldi INGEGNERE CIVILE)

COLLABORATORI TECNICI: Ing. Giulio Sommani, Ing. Indra Tomasino, Ing. Elisabetta Tomei, Geom. Daniele Natali, Geom. Francesco Matteini

COMMITTENTE: **GRUPPO SOGEGROSS** Lungotorrente Secca, 3A 16163, Genova

NUM.	DESCRIZIONE	DATA	REDATTO	VERIFICATO	APPROVATO
05					
04					
03					
02					
01					
00	EMISSIONE	11/07/2025	Geom. Francesco Matteini	Ing. Giulio Sommani	Ing. David Settesoldi