
Firmato digitalmente da:
Misurale Pietro
Firmato il 2026/04/14 17:26
Seriale Certificato: 3846424
Valido dal 17/09/2024 al 17/09/2027
InfoCamere Qualified Electronic Signature CA

IDR-001

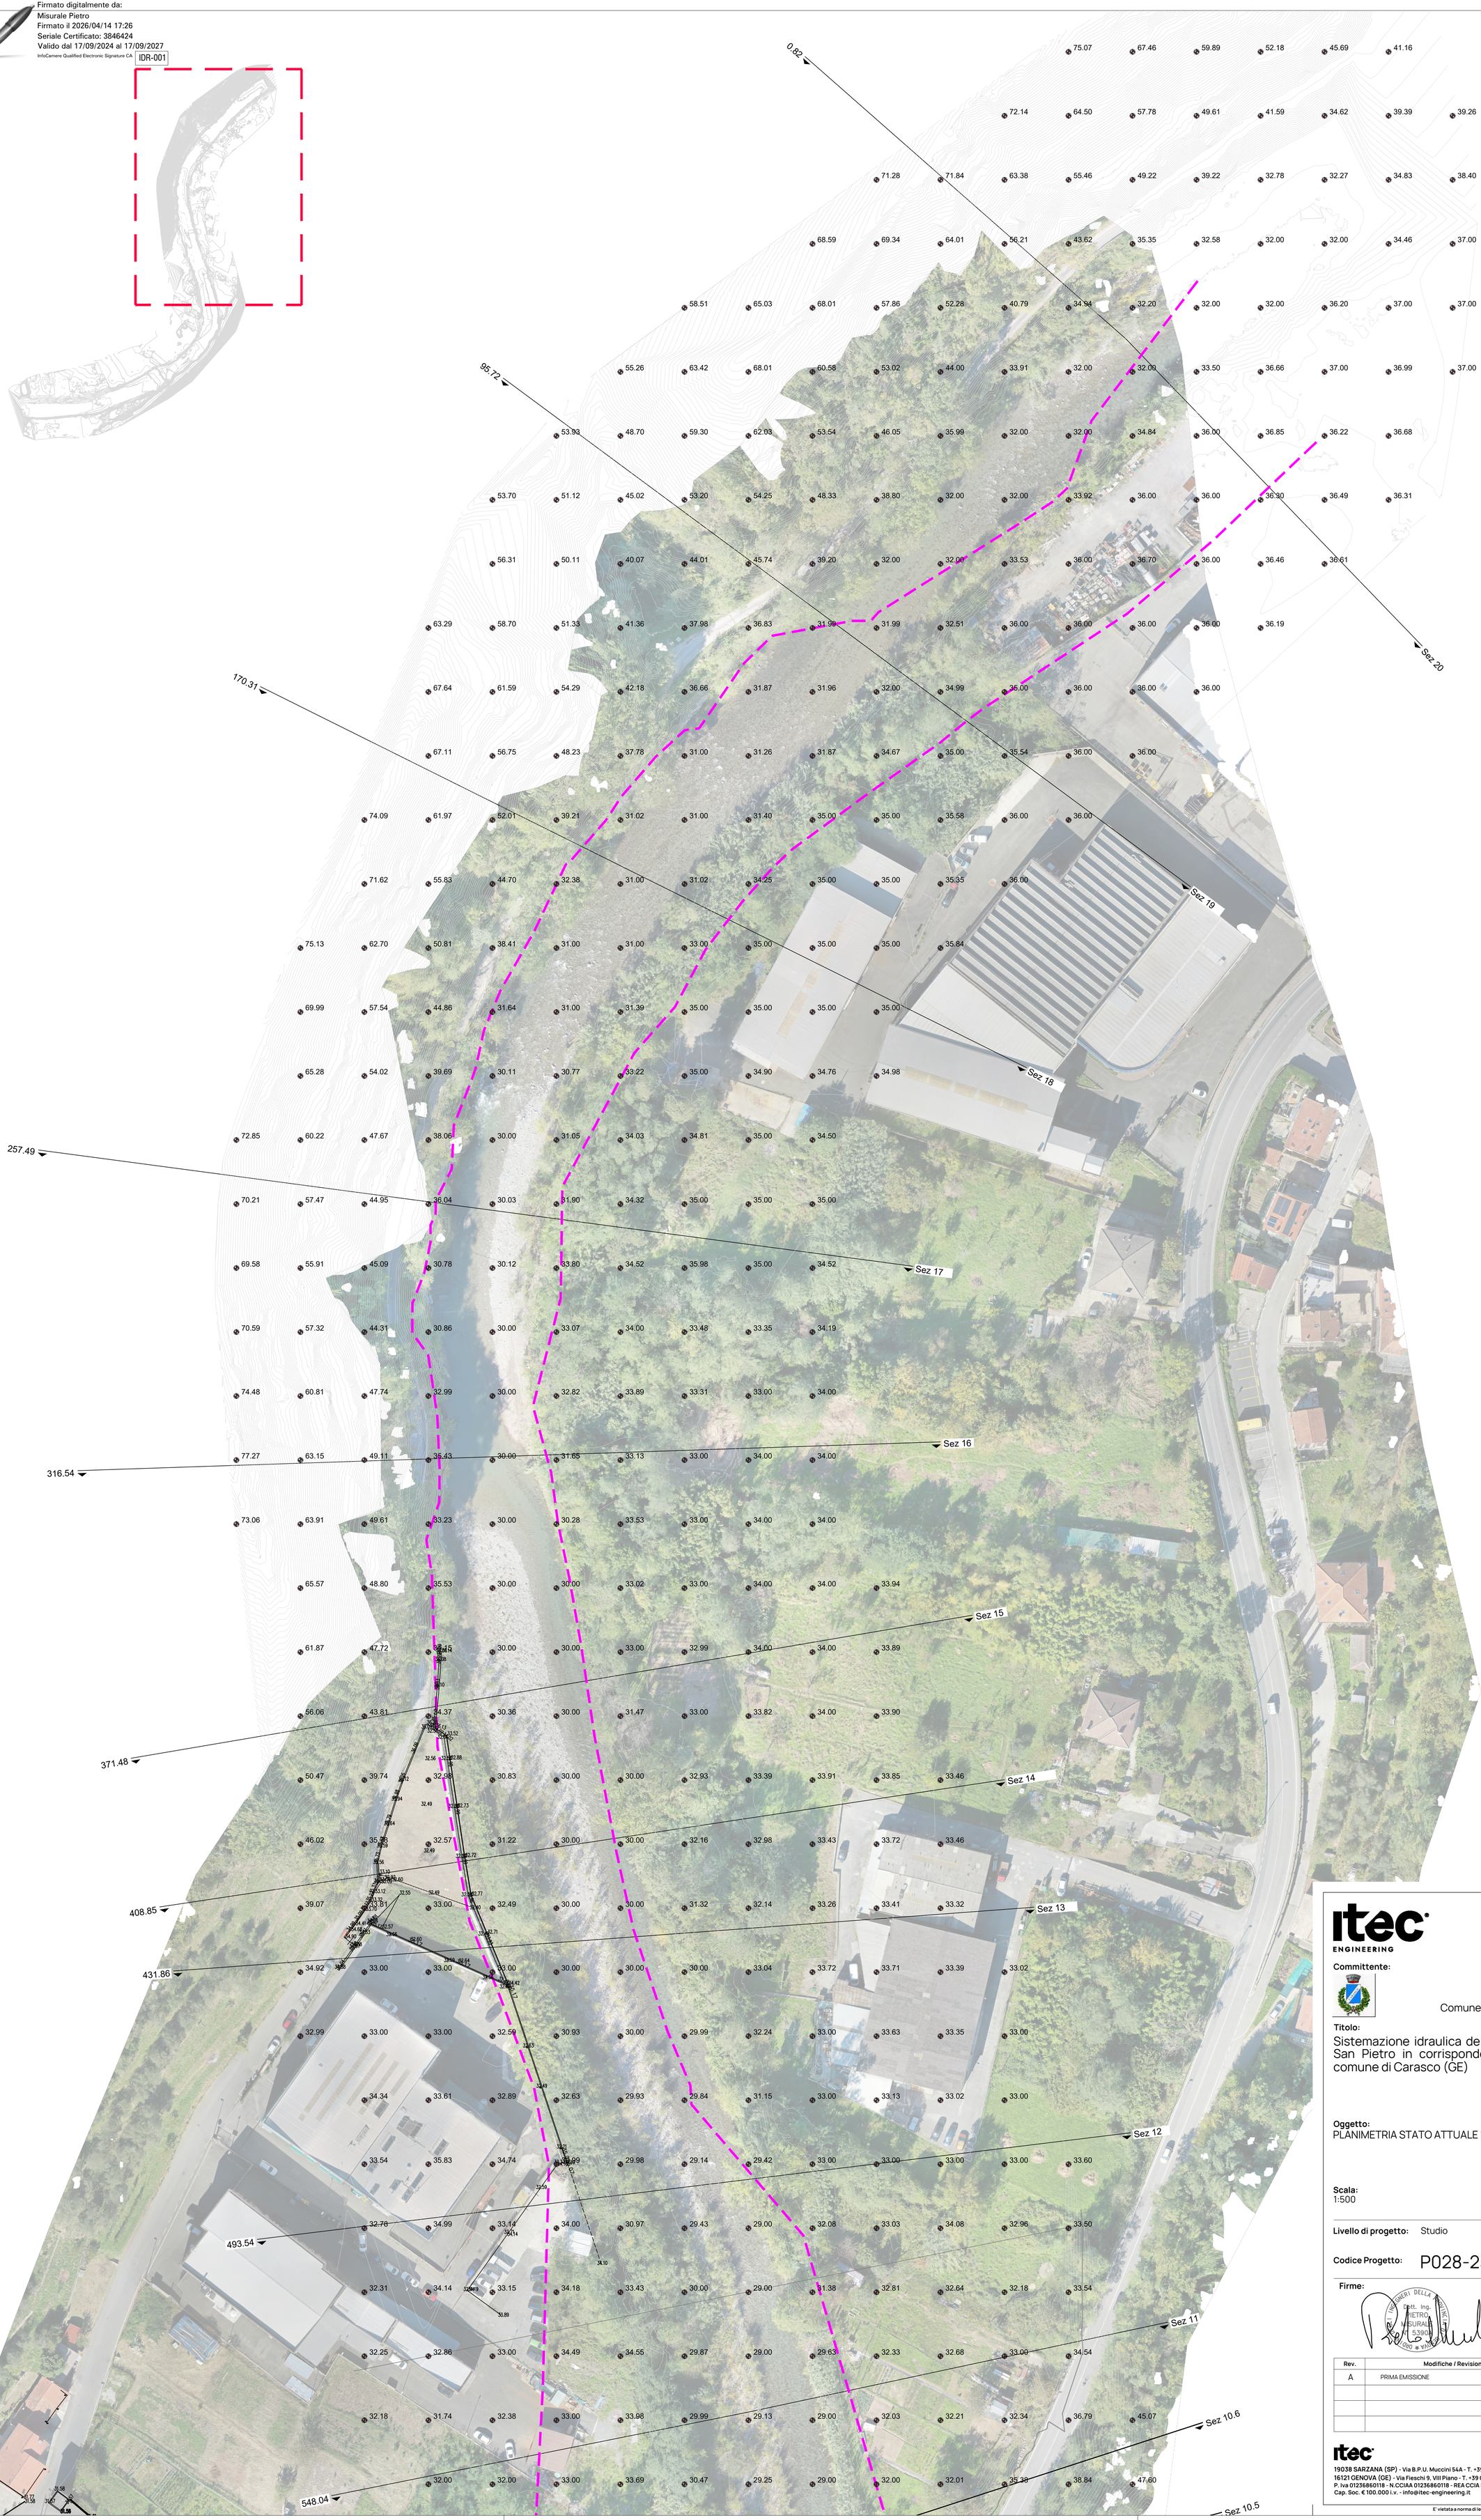

LEGENDA

LIMITI DEMANIALI

itec ENGINEERING

Committente:

Comune di Carasco

Titolo:

Sistemazione idraulica del torrente Sturla nei pressi della briglia di loc. San Pietro in corrispondenza dell'area di proprietà Re.Vetro S.r.l. in comune di Carasco (GE)

Oggetto:
PLANIMETRIA STATO ATTUALE 1 di 2

Gruppo di lavoro
Ing. P.Misurale
Ing. E. Misurale
Ing. D. Rocca
Arch. A. Gala

Scala:
1:500

Livello di progetto: Studio **Nome File:** P028-25-F-DI-IDR-001-A

Codice Progetto: P028-25 **Tavola n°:** IDR-001

Firme:

Dott. Ing. PIETRO MISURALE n° 1.539

Rev.	Modifiche / Revisioni	Data	Redatto	Controllato	Approvato
A	PRIMA EMISSIONE	02/10/2025	AGA	EMI	PMI

itec
19038 SARZANA (SP) - Via B.P.U. Muccini 54A - T. +39 0187 610532
16121 GENOVA (GE) - Via Fieschi 9, VIII Piano - T. +39 010 5959690
P. Iva 01236860118 - N.CCIAA 01236860118 - REA CCIA SP112013
Cap. Soc. € 100.000 i.v. - info@itec-engineering.it

E' vietata a norma di legge la riproduzione, anche parziale, non autorizzata di questo documento.