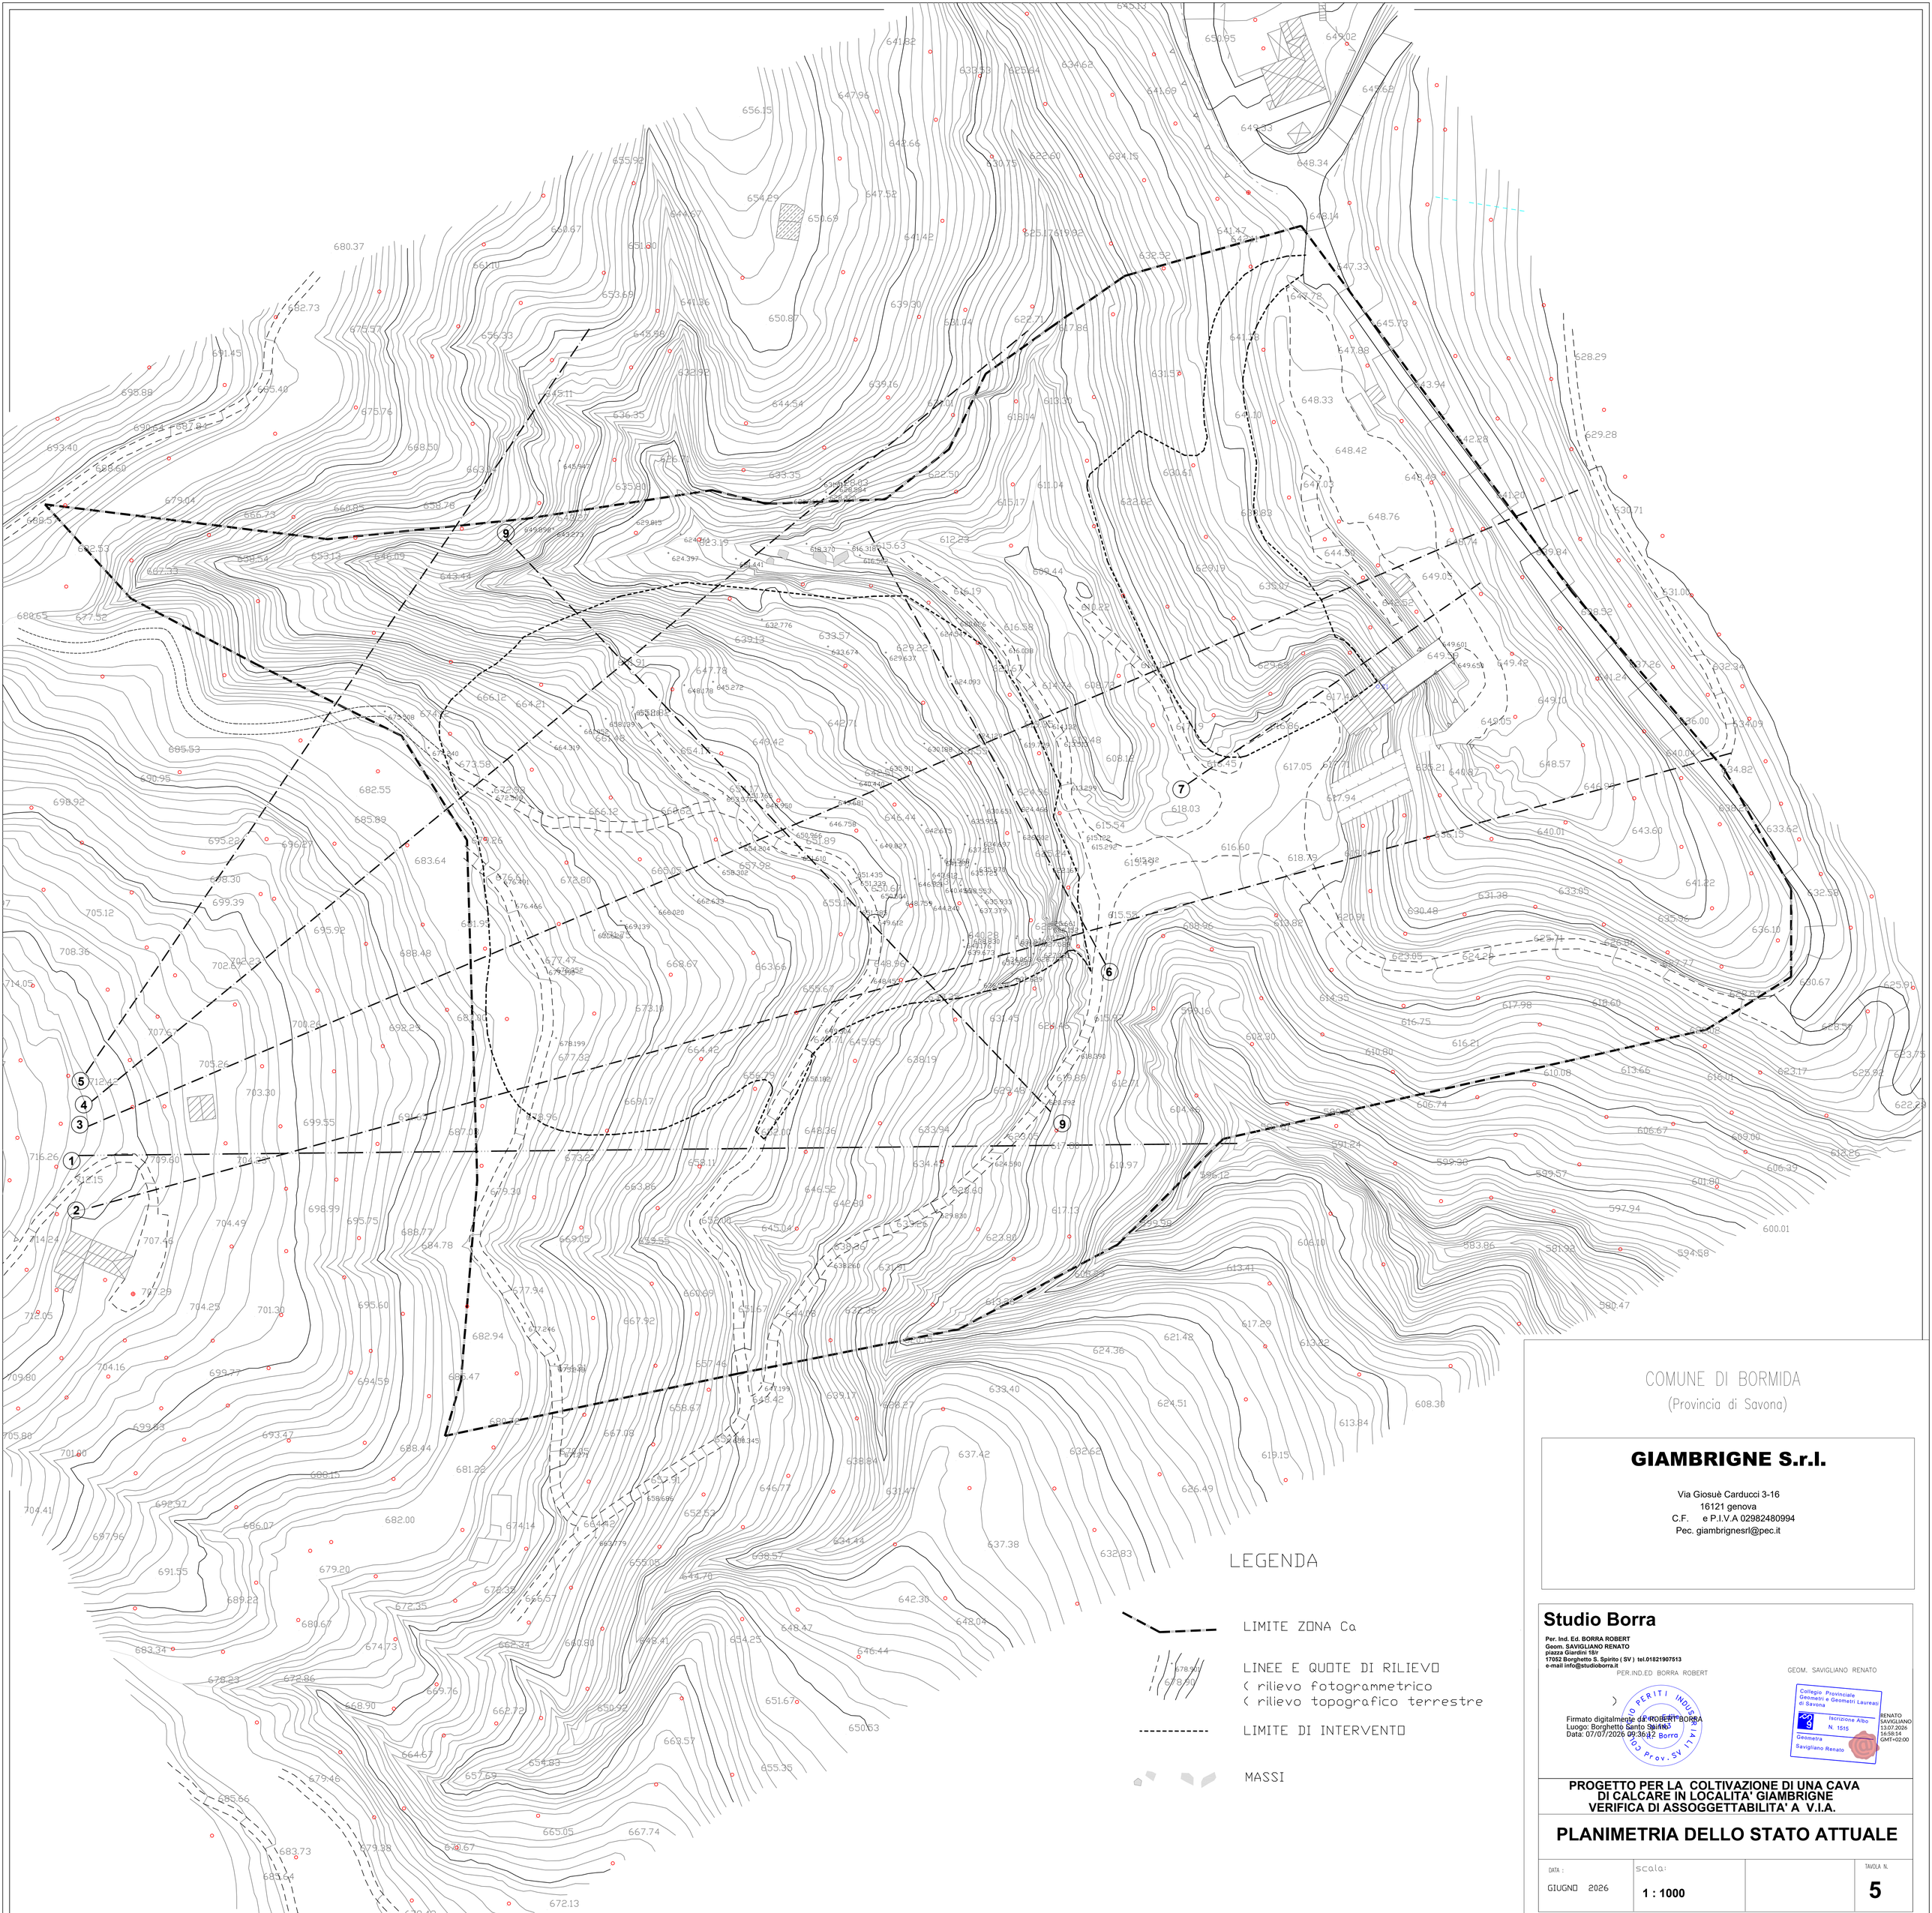


LEGENDA

LIMITE ZONA Ca

LINEE E QUOTE DI RILIEVO
(rilievo fotogrammetrico
(rilievo topografico terrestre

LIMITE DI INTERVENTO

MASSI

COMUNE DI BORMIDA
(Provincia di Savona)

GIAMBRIGNE S.r.l.

Via Giosuè Carducci 3-16
16121 genova
C.F. e P.I.V.A 02982480994
Pec. giambrignesrl@pec.it

Studio Borra

Per. Ind. Ed. BORRA ROBERT
Geom. SAVIGLIANO RENATO
piazza Giardini 18/
17052 Borghetto S. Spirito (SV) tel.01821907513
e-mail info@studioborra.it

PER.IND.ED BORRA ROBERT

GEOM. SAVIGLIANO RENATO

Firmato digitalmente da: ROBERT BORRA
Luogo: Borghetto Santo Spirito
Data: 07/07/2026 09:36:42

Collegio Provinciale Geometri e Geometri Laureati di Savona
Iscrizione Albo N. 1515
Geometra
Savigliano Renato
RENATO SAVIGLIANO 13.07.2026 16:58:14 GMT+02:00

PROGETTO PER LA COLTIVAZIONE DI UNA CAVA DI CALCARE IN LOCALITA' GIAMBRIGNE
VERIFICA DI ASSOGGETTABILITA' A V.I.A.

PLANIMETRIA DELLO STATO ATTUALE

DATA :	scala:		TAVOLA N.
GIUGNO 2026	1 : 1000		5