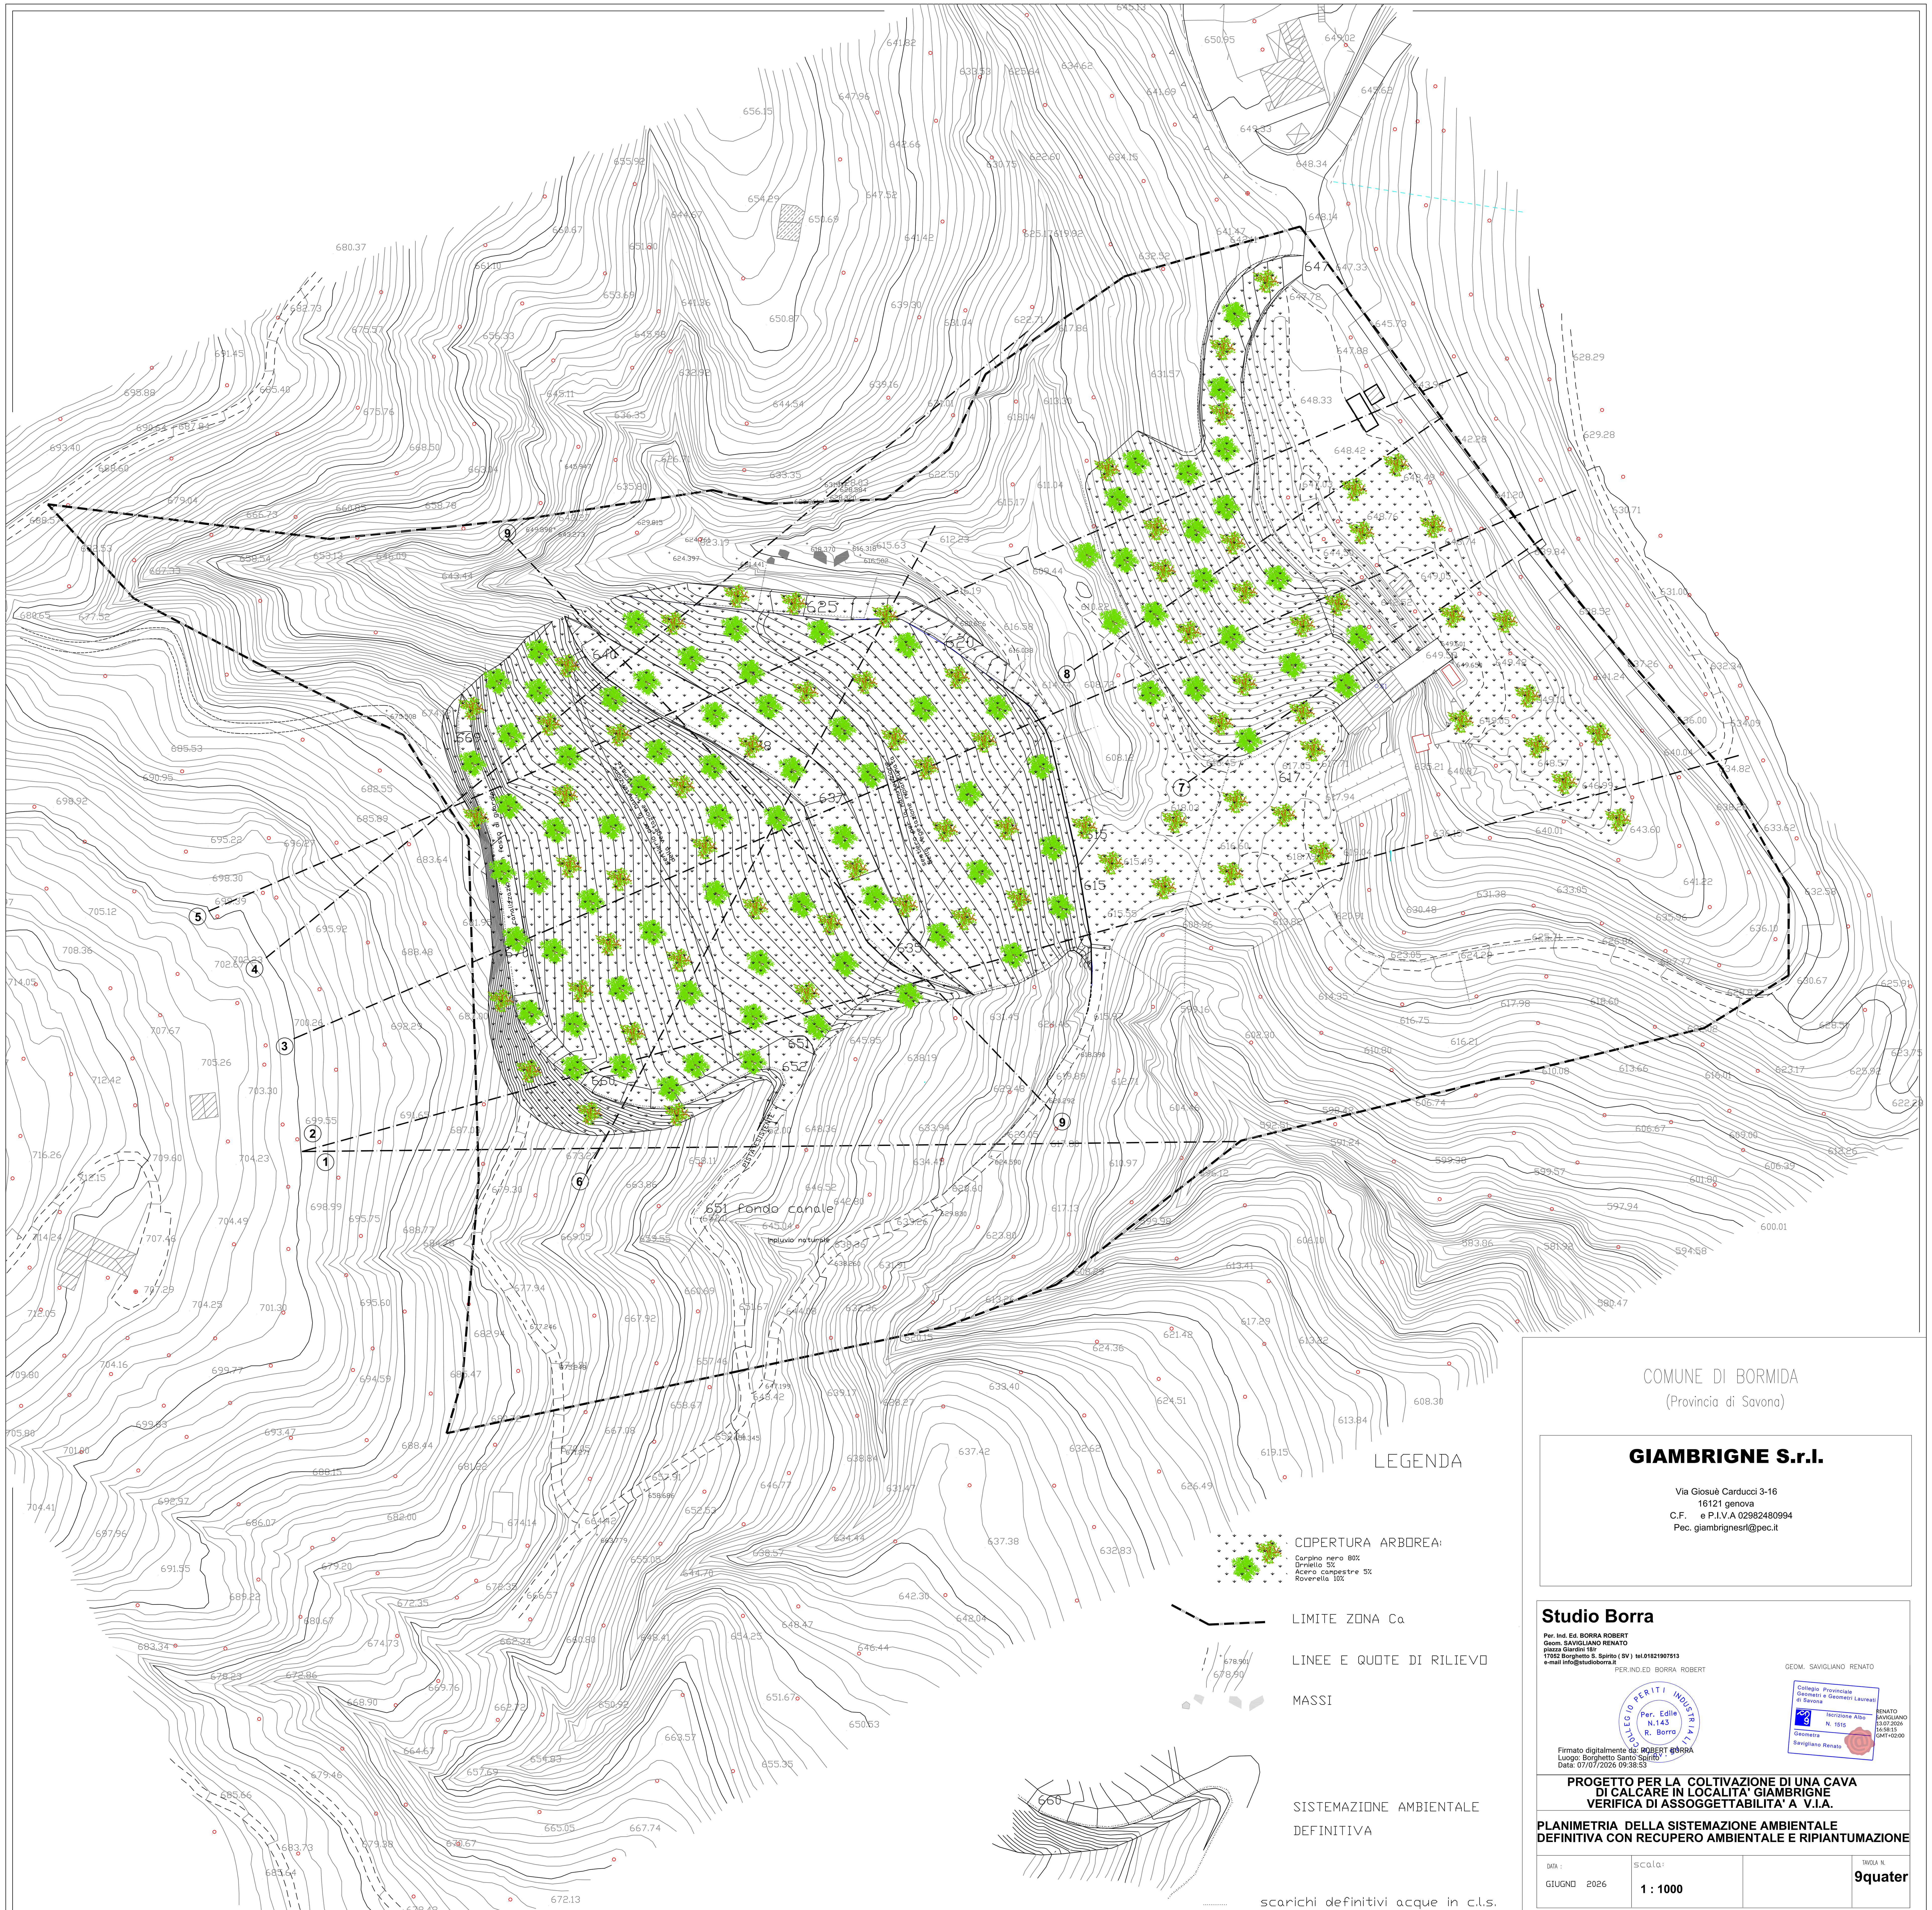


COMUNE DI BORMIDA
(Provincia di Savona)

GIAMBRIGNE S.r.l.

Via Giosuè Carducci 3-16
16121 genova
C.F. e P.I.V.A 02982480994
Pec. giambrignesrl@pec.it

Studio Borra

Per. Ind. Ed. BORRA ROBERT
Geom. SAVIGLIANO RENATO
piazza Giardini 18/r
17052 Borghetto S. Spirito (SV) tel.01821907513
e-mail info@studioborra.it

PER.IND.ED BORRA ROBERT

GEOM. SAVIGLIANO RENATO

COLLEGIO PERITI INDUSTRIALI Per. Edile N.143 R. Borra

Collegio Provinciale Geometri e Geometri Laureati di Savona
Iscrizione Albo N. 1515
Geometra Savigliano Renato

RENATO SAVIGLIANO 13.07.2026 16:58:15 GMT+02:00

Firmato digitalmente da: ROBERT BORRA
Luogo: Borghetto Santo Spirito
Data: 07/07/2026 09:38:53

PROGETTO PER LA COLTIVAZIONE DI UNA CAVA DI CALCARE IN LOCALITA' GIAMBRIGNE VERIFICA DI ASSOGGETTABILITA' A V.I.A.

PLANIMETRIA DELLA SISTEMAZIONE AMBIENTALE DEFINITIVA CON RECUPERO AMBIENTALE E RIPIANTUMAZIONE

DATA :	scala:		TAVOLA N.
GIUGNO 2026	1 : 1000		9quater