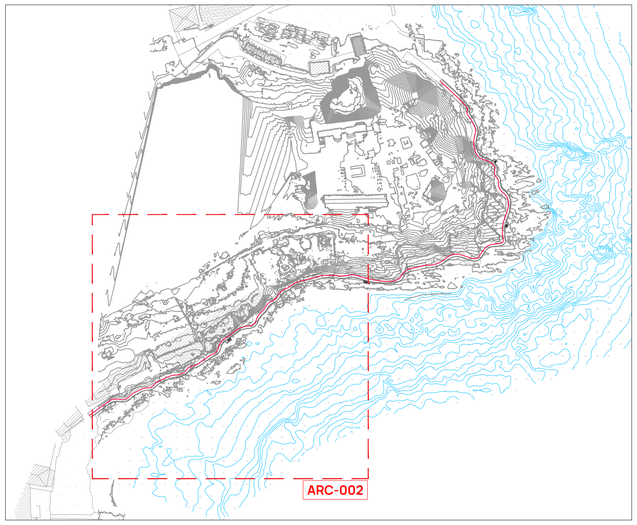


Rete in geocomposito metallico con sistema di ancoraggio in barre d'acciaio inossidabile (vedi tav. STR 13)

Rete in geocomposito metallico con sistema di ancoraggio in barre d'acciaio inossidabile (vedi tav. STR 13)

Passerella pedonale in acciaio con tavolato in WPC legno composito (vedi Tav. STR 12)

Passerella pedonale in acciaio con tavolato in WPC legno composito (vedi Tav. STR 12)

Pavimentazione in lastre grezze di arenaria posate ad opus incertum

Pavimentazione in lastre grezze di arenaria posate ad opus incertum

Pavimentazione in lastre grezze di arenaria posate ad opus incertum

LEGENDA

- Pavimentazione in lastre grezze di ardesia posate as opus incertum.
- Seduta in pietra naturale integrata nella scogliera di monte.
- Pavimentazione in WPC legno composito.
- Corpi illuminanti da incasso a pavimento , carrabili con telaio in alluminio presso-fuso.
- Ringhiere da esterno costituita da montanti verticali corrimano tubolare e cavi in acciaio di protezione

itec ENGINEERING

Committente:

COMUNE DI RAPALLO
PROVINCIA DI GENOVA

Titolo:

Progettazione definitiva dei lavori di ripristino della passeggiata pedonale Prelo-Trelo

Oggetto:
Planimetria stato di progetto
2 di 2

Scala:
1:200

Gruppo di lavoro

Ing.	R. Vallarino
Ing.	J. Longo
Arch.	A. Gala
Arch.	S. Ceragioli
Ing.	G. La Fauci
Arch.	F. Cimmino
Ing.	M. Innocenti

Livello di progetto: DEFINITIVO

Nome File: P147-22-D-DI-ARC-004-C

Codice Progetto: P147-22

Tavola n°: ARC-004

Firme:

ORDINE DEGLI INGEGNERI PROVINCIA DELLA SPEZIA
ROBERTO VALLARINO
INGEGNERE
Civile ed Ambientale
Architettura
Pianificazione
Sez. A

Rev.	Modifiche / Revisioni	Data	Redatto	Controllato	Approvato
A	Prima emissione	11/08/23	AGA	MIN	RVA
B	Revisione	26/01/24	GLF	MIN	RVA
C	Revisione	10/07/2026	GLF	MIN	RVA

itec
19038 SARZANA (SP) - Via B.P.U. Muccini, 54A - T. +39 0187 610532
16129 GENOVA (GE) - Via Antonio Cecchi, 7/9-10 - T. +39 010 5959690
P. Iva 01236860118 - N.CCIAA 01236860118 - REA CCIA SP112013
Cap. Soc. € 100.000 i.v. - info@itec-engineering.it

ASSOCIATO oice efca FIDIC apave Certification
ISO 9001-N°SC 10-2588/IAF 34
ISO 14001-N°SCA 19-3491/IAF 34
ISO 45001-N° SCS 20-336/IAF 34

E' vietata a norma di legge la riproduzione, anche parziale, non autorizzata di questo documento.