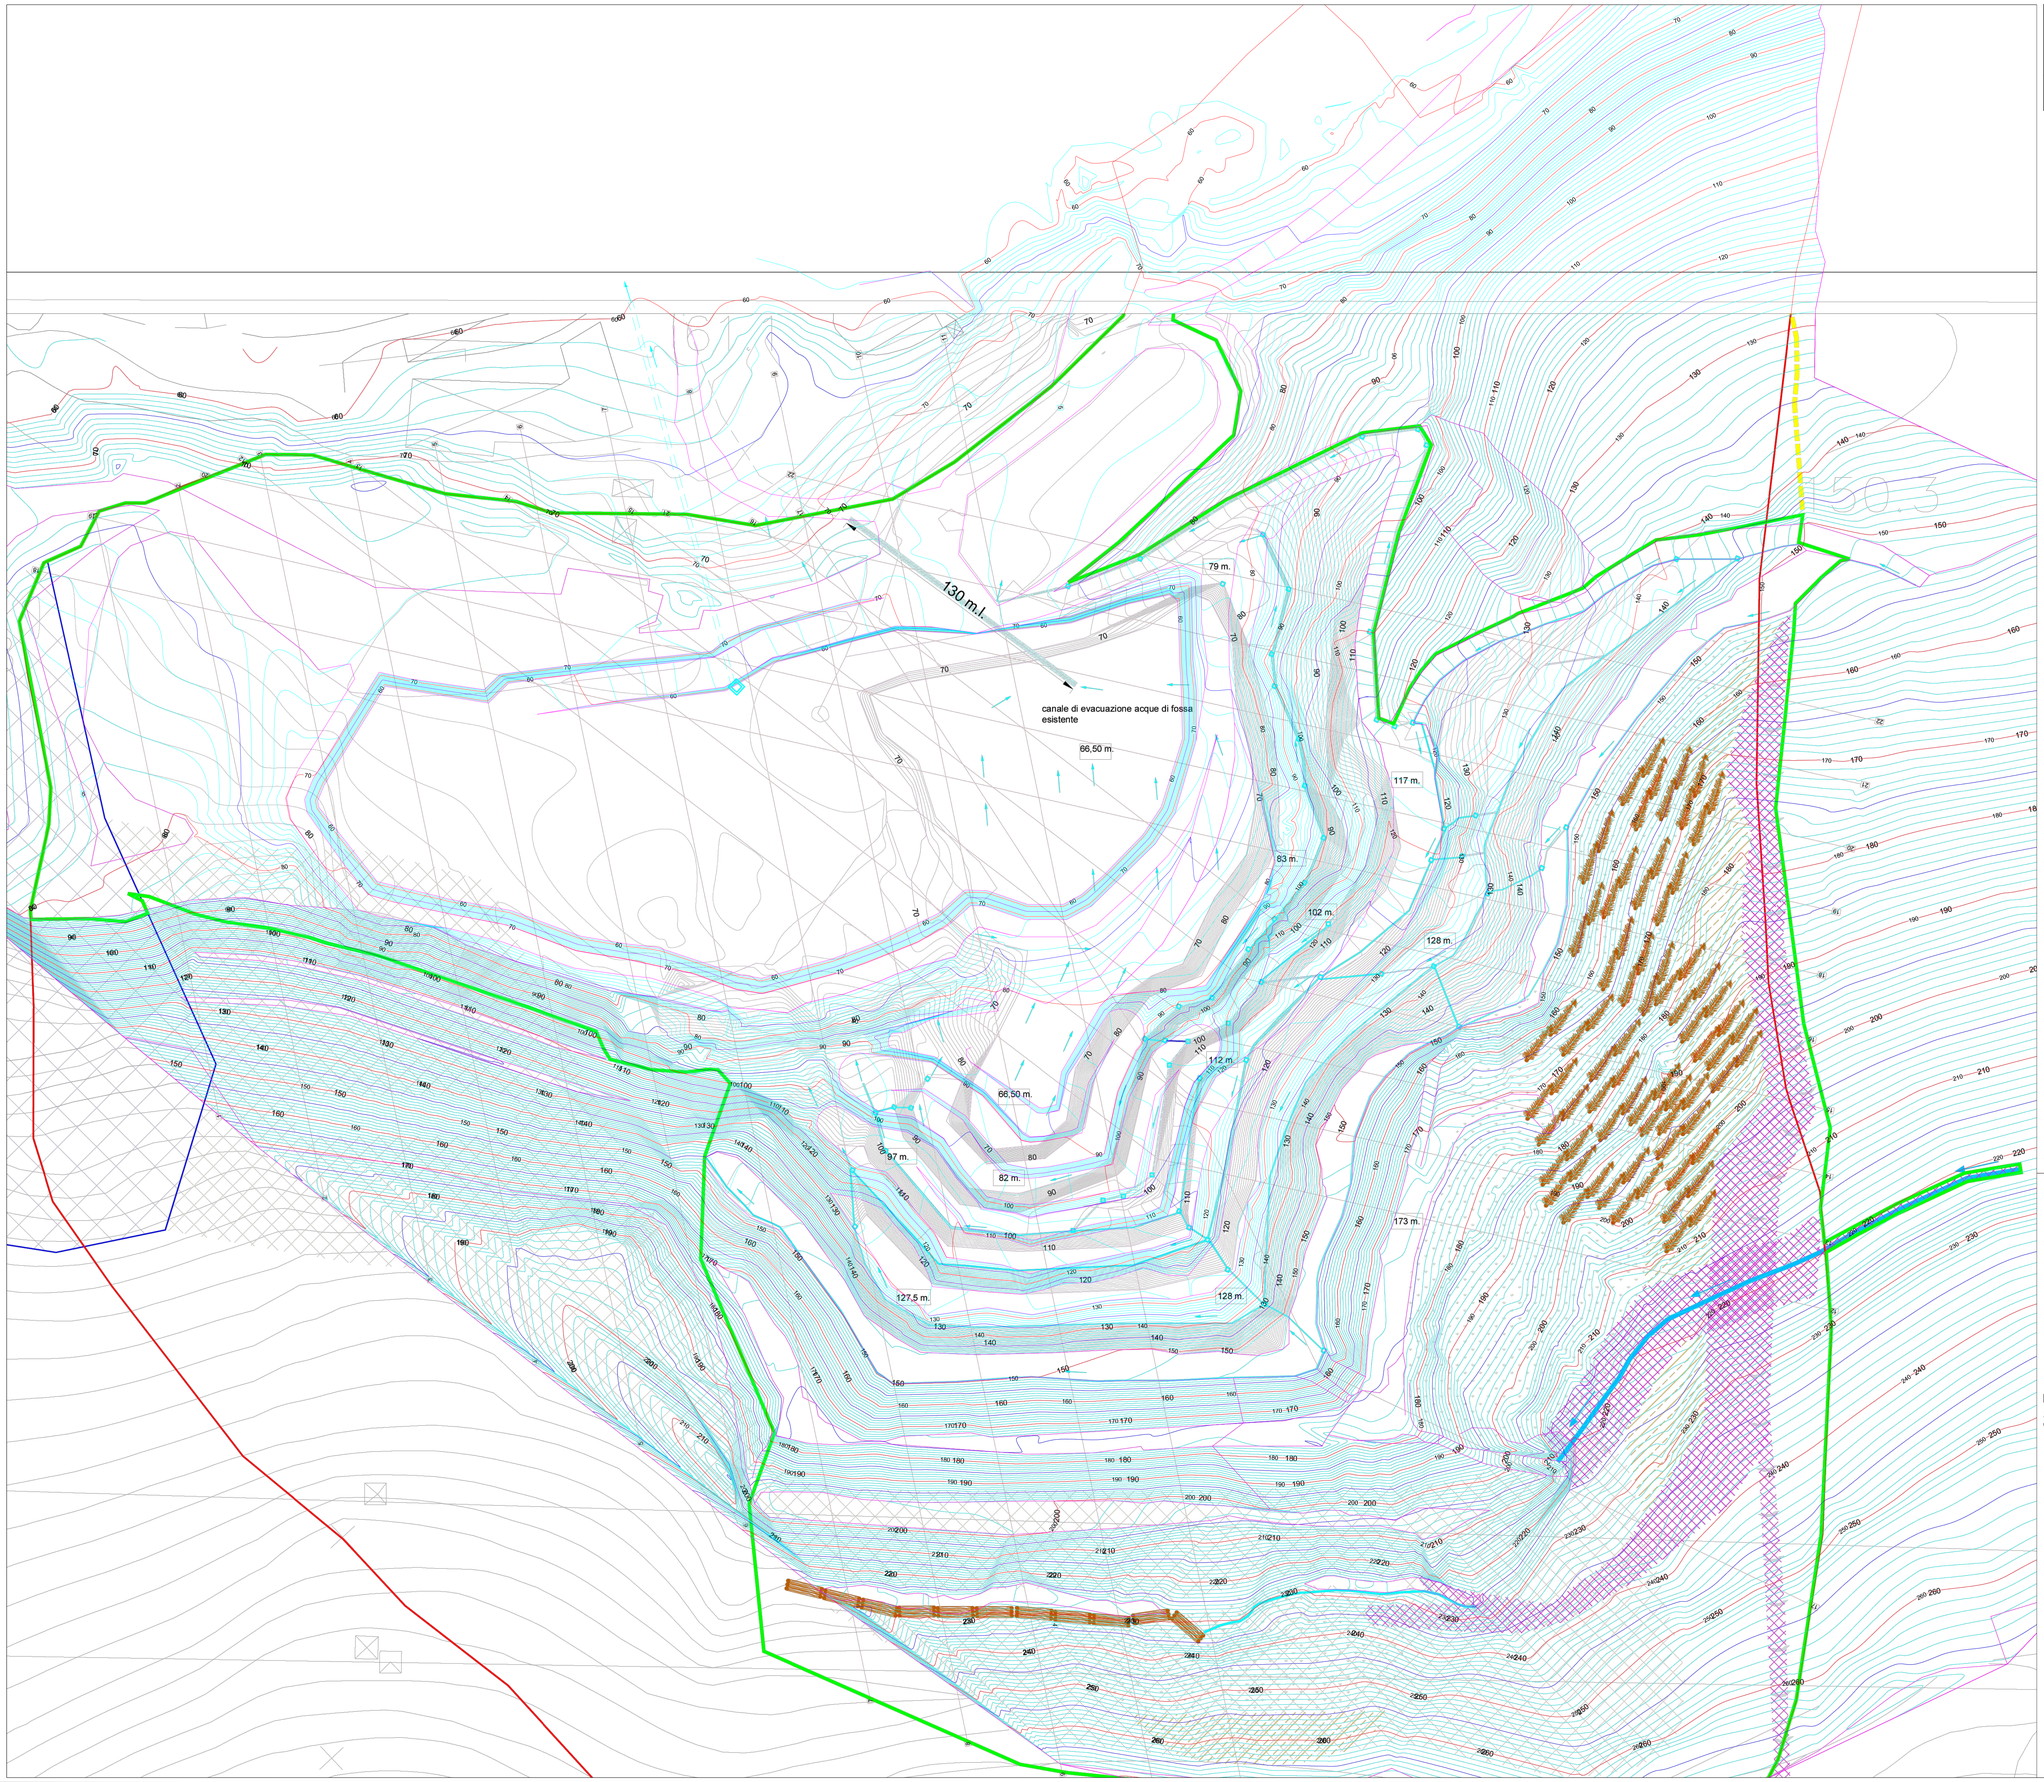


Nord

Base topografica realizzata nel sistema di coordinate:

ETRF 2008/RDN - UTM 32 N - ROMA 40/GAUSS BOAGA

EPSG 3003 GRIGLIATO IGM F. 213

Legenda:

Limite piano cave ex DCR n. 7 del 26/05/2020

Pianta quotata di progetto approvato fase di scavo a 66,5 m.

pianta quotata di variante al progetto approvato fase di scavo 58,0 m.l.m.m.

DATI IDENTIFICATIVI DELL'ELABORATO (DGR Regione Liguria n. 835 del 04/08/2023)
REGIONE LIGURIA - PROVINCIA DI GENOVA - COMUNE DI GENOVA
PROCEDURA: Verifica di assoggettabilita' a VIA - art. 19 D.Lgs. 152/2006
PROGETTO: Variante sostanziale al programma di coltivazione e riqualificazione ambientale della cava di calcare "Montanasco" - Comune di Genova, loc. Molassana (Foglio 39, sez. cens. E)
DOCUMENTO: Tav. 3.1 PV - Progetto approvato, sovrapposizione variante di scavo
PROPONENTE: FRANTOI S.r.l. - Via Gelasio Adamoli 401, 16165 Genova - P.IVA 02469560102
REDATTO DA: Dott. Geol. Guido Carieri - Via dei Gerani 13, 17054 Boissano (SV)
DATA DEL DOCUMENTO: giugno 2026
DATA DI PRESENTAZIONE DELL'ISTANZA: .....
NOME DEL FILE: Tav_PV_3_1_approvato_var_scavo.pdf

COMUNE DI GENOVA

PROVINCIA DI GENOVA

CAVA DI CALCARE "MONTANASCO"

COMMITTENTE

FRANTOI s.r.l

PROGRAMMA DI VARIANTE SOSTANZIALE AL PROGETTO APPROVATO (EX D.D. n. 2021-118.0.0.-169) CAVA DI CALCARE "MONTANASCO"

TAVOLA DI SOVRAPPOSIZIONE TRA PROGETTO APPROVATO E PROGETTO DI VARIANTE

FASI DI MASSIMO SCAVO

DATA

SCAL

TAVOLA

3.1 pv

Studio di geologia tecnica
Dott. Geol. Guido Carieri
Via dei Gerani 13 – 17054 Boissano (SV)
Tel. – fax. 019851483
P.IVA 01211680093